




雨水排水平面図

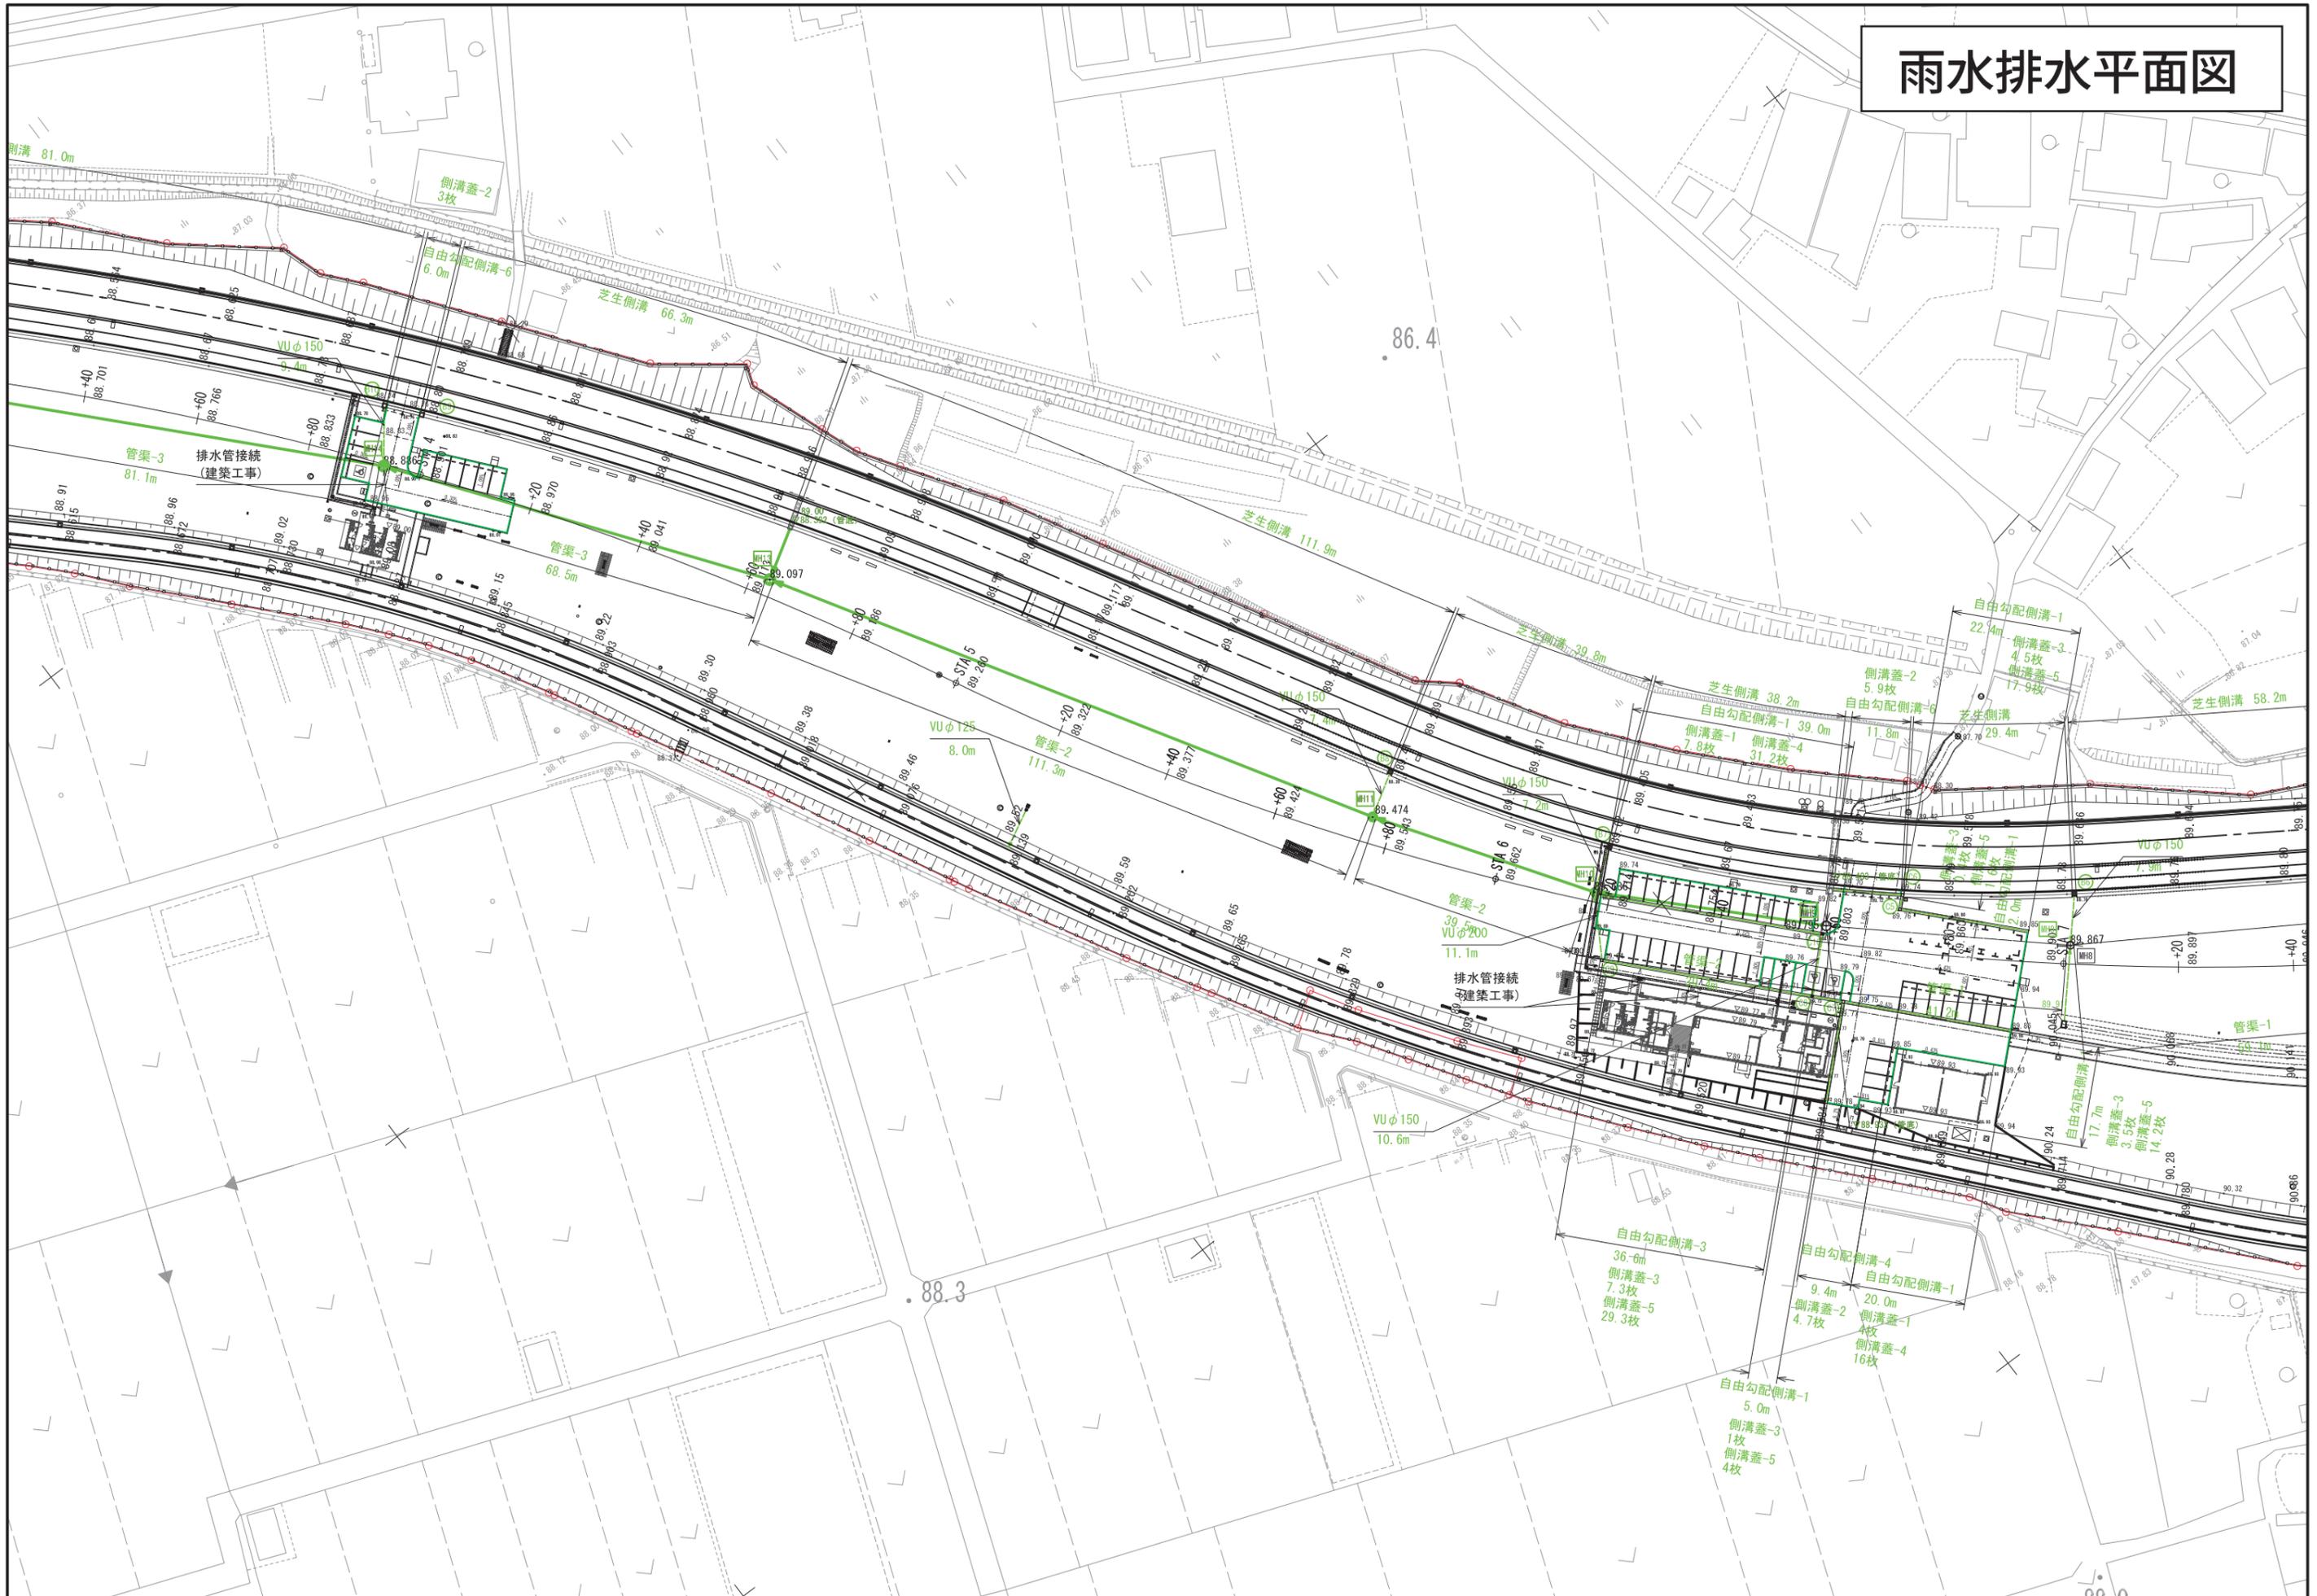

污水排水平面图

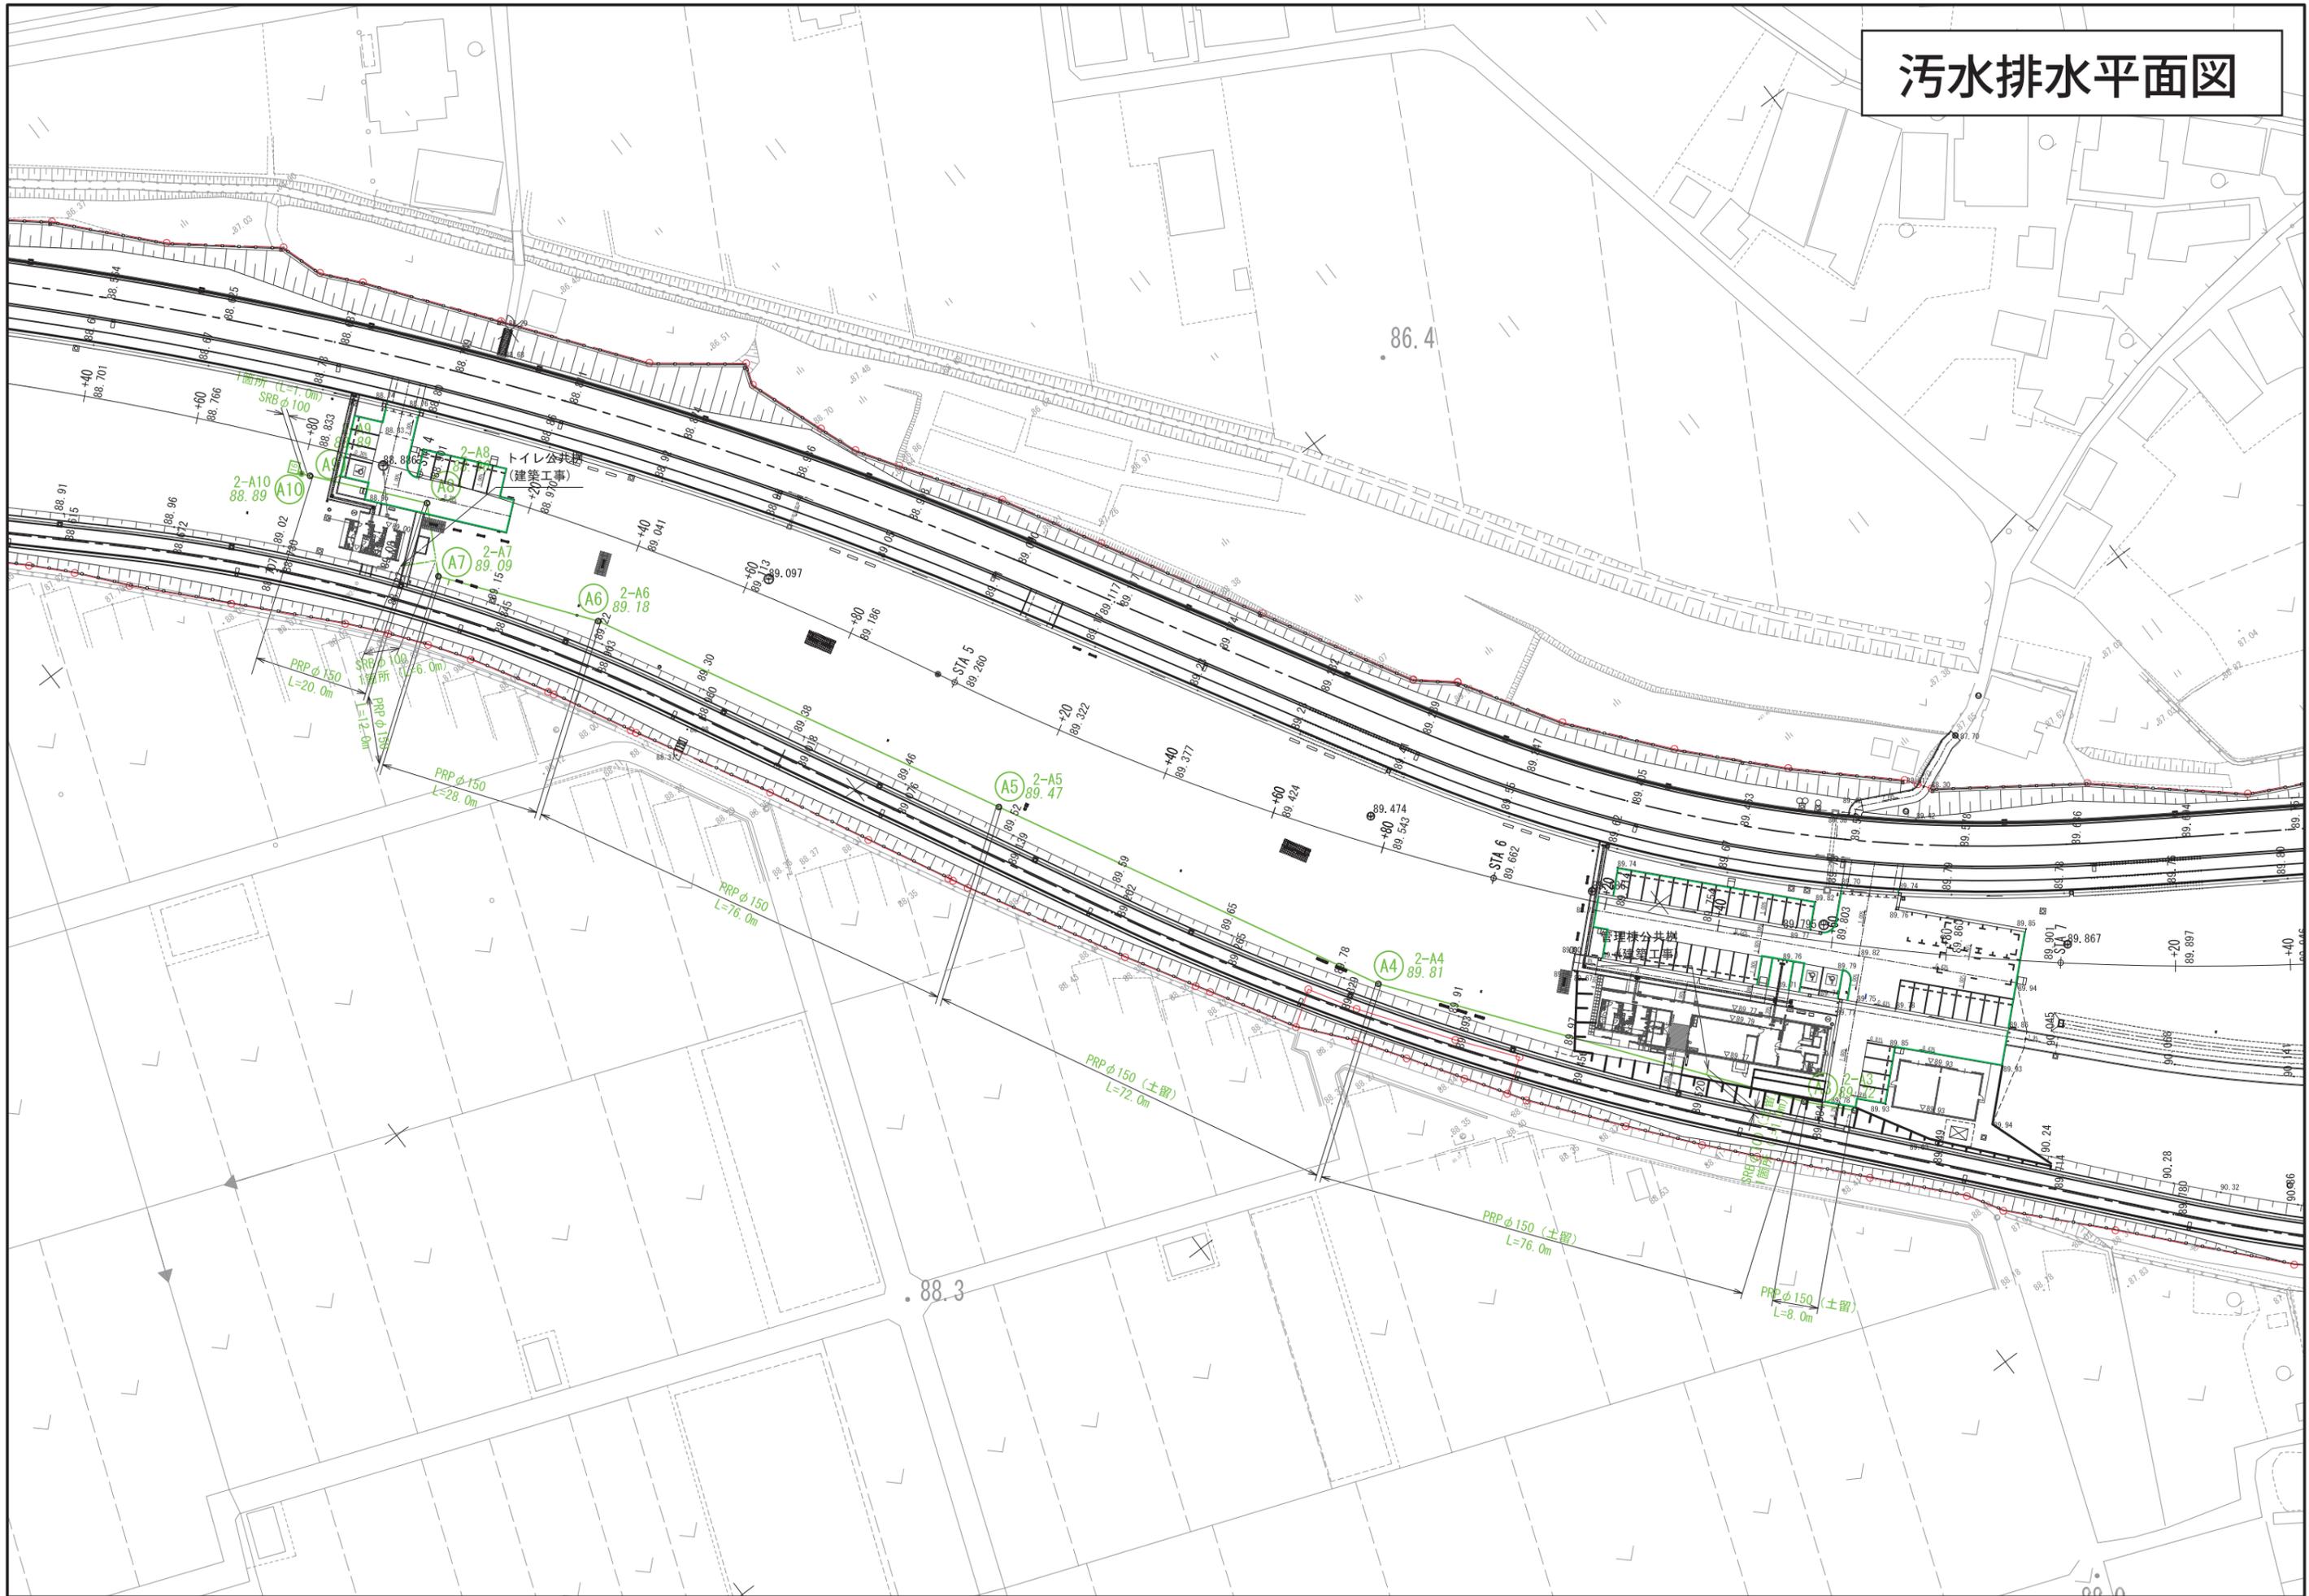

給水設備平面図

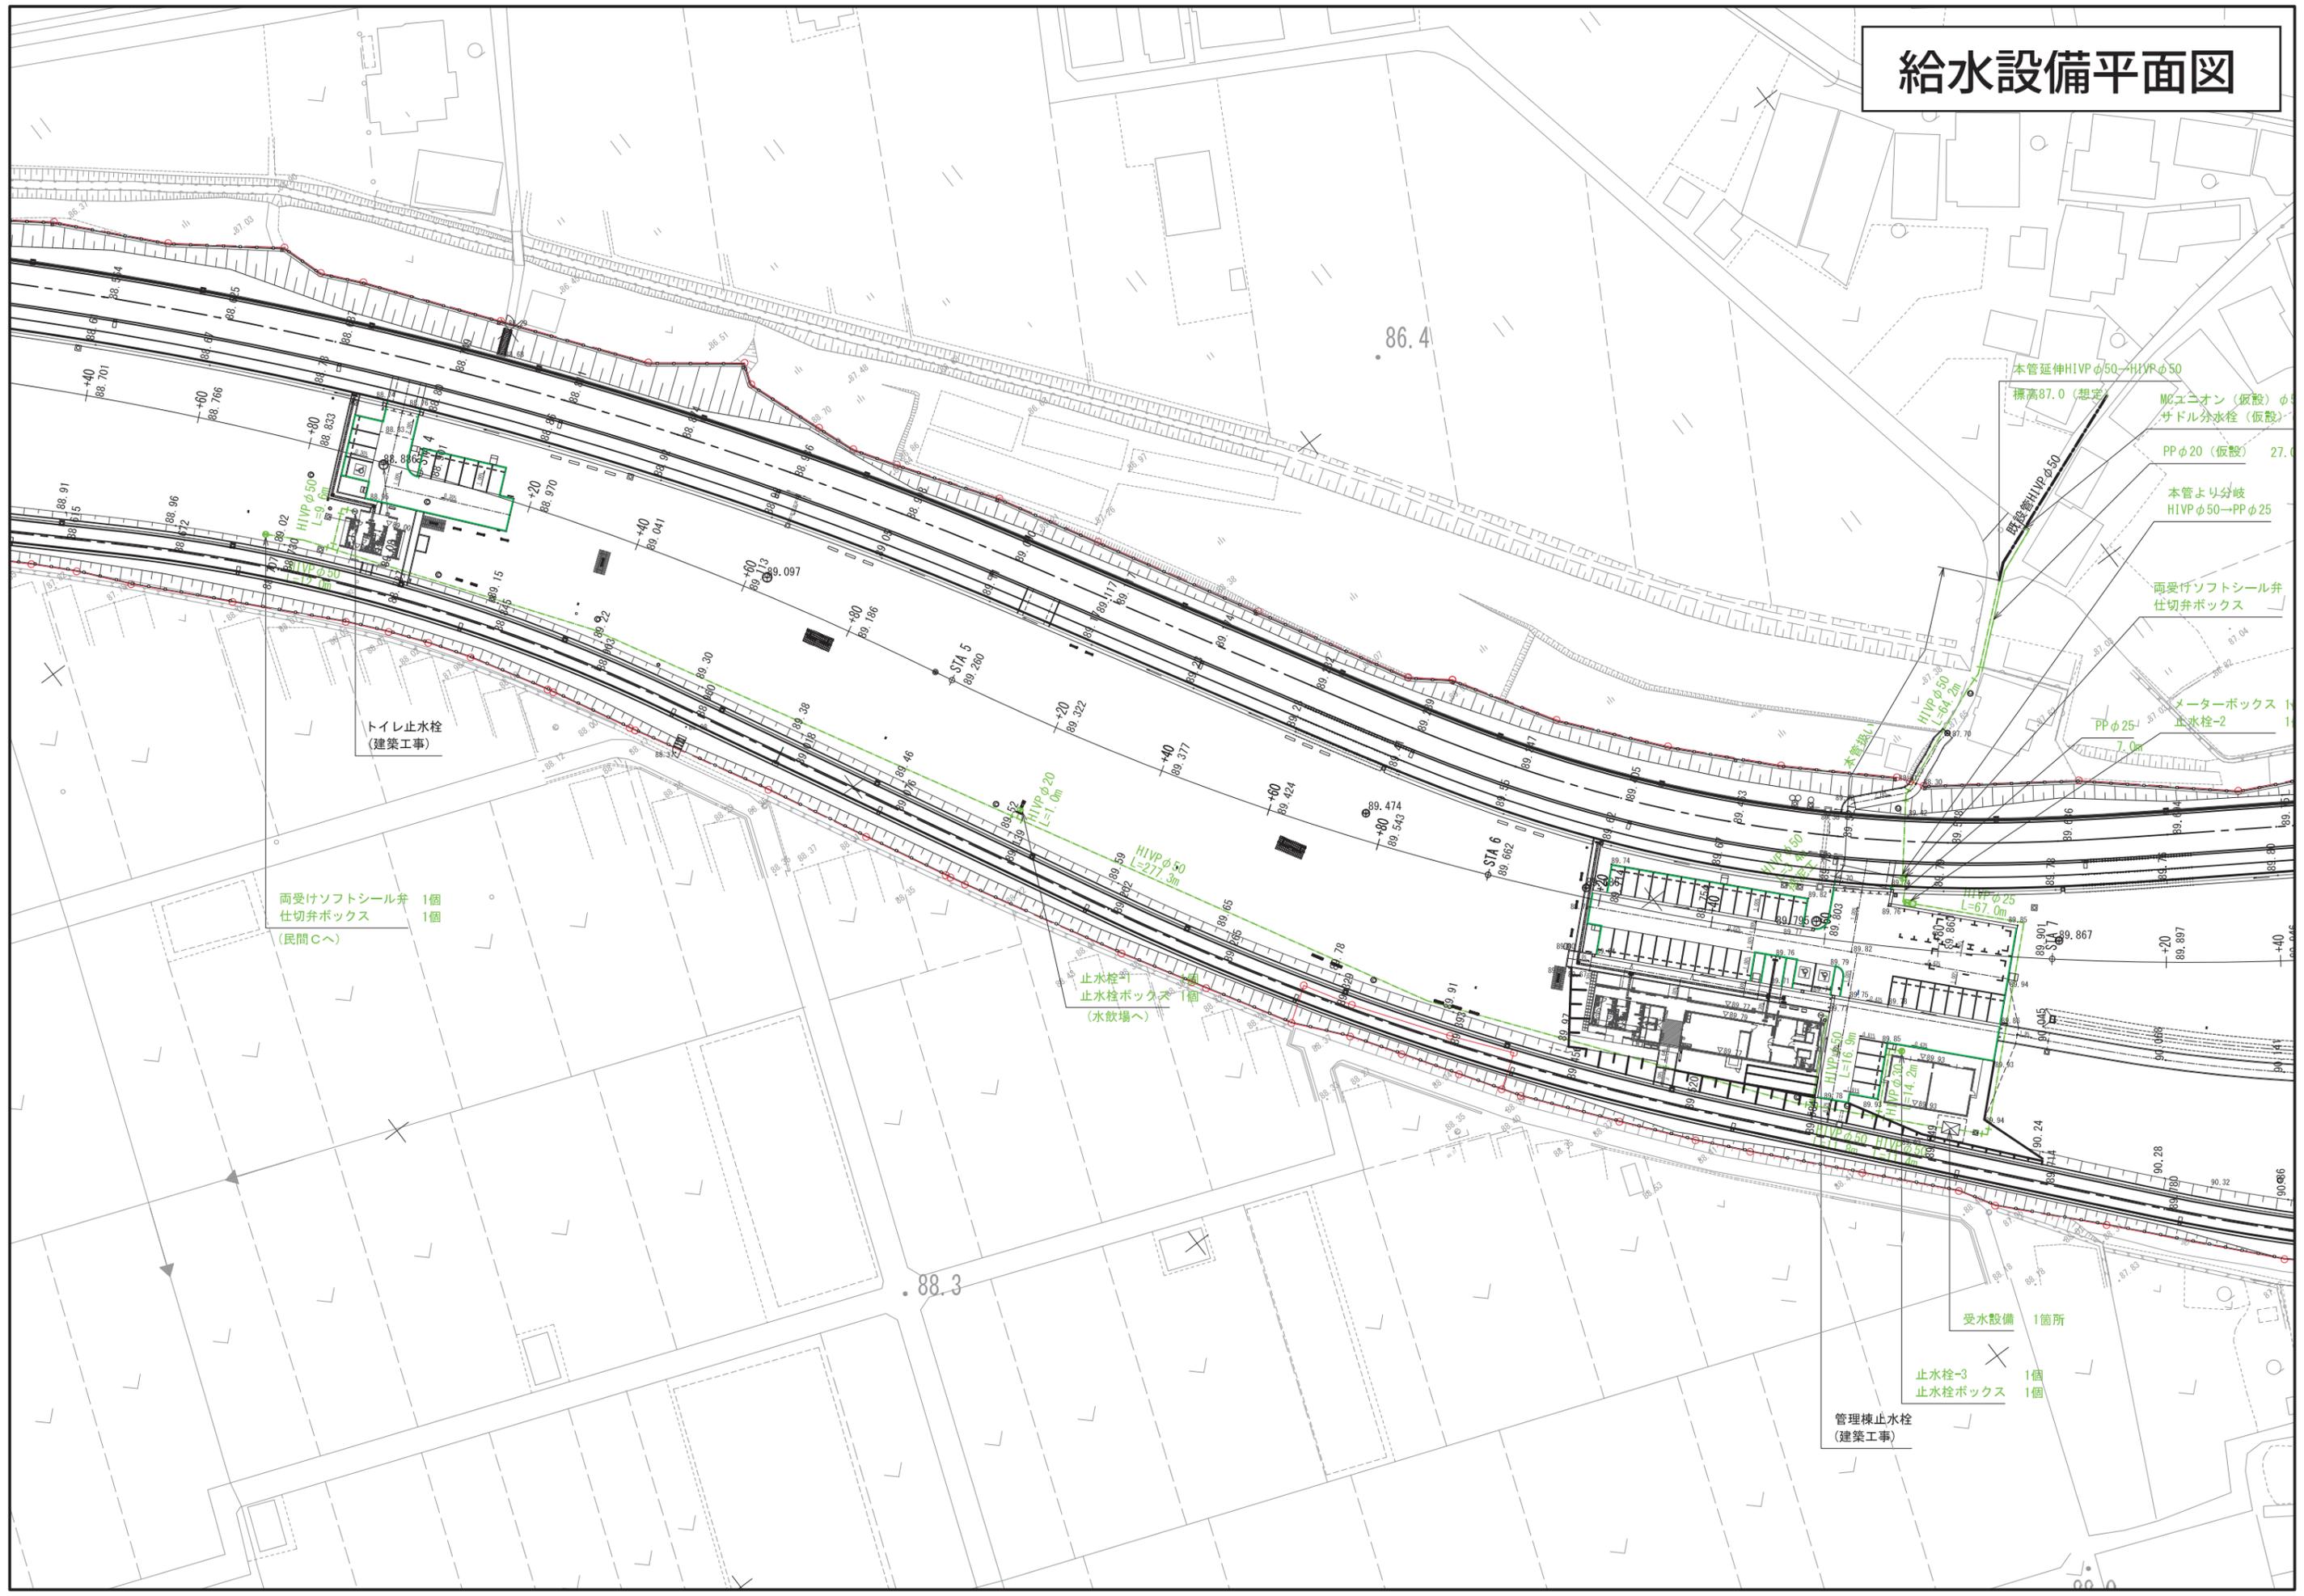

トイレ止水栓
(建築工事)

両受けソフトシール弁 1個
仕切弁ボックス 1個
(民間Cへ)

止水栓-1
止水栓ボックス 1個
(水飲場へ)

本管延伸HIIPφ50→HIIPφ50
標高87.0(想定)
MCエニオン(仮設)φ50
サドル分水栓(仮設)
PPφ20(仮設) 27.0m

本管より分岐
HIIPφ50→PPφ25

両受けソフトシール弁
仕切弁ボックス


メーターボックス 1個
止水栓-2 1個
PPφ25 7.0m

受水設備 1箇所

止水栓-3 1個
止水栓ボックス 1個

管理棟止水栓
(建築工事)

井水設備平面図

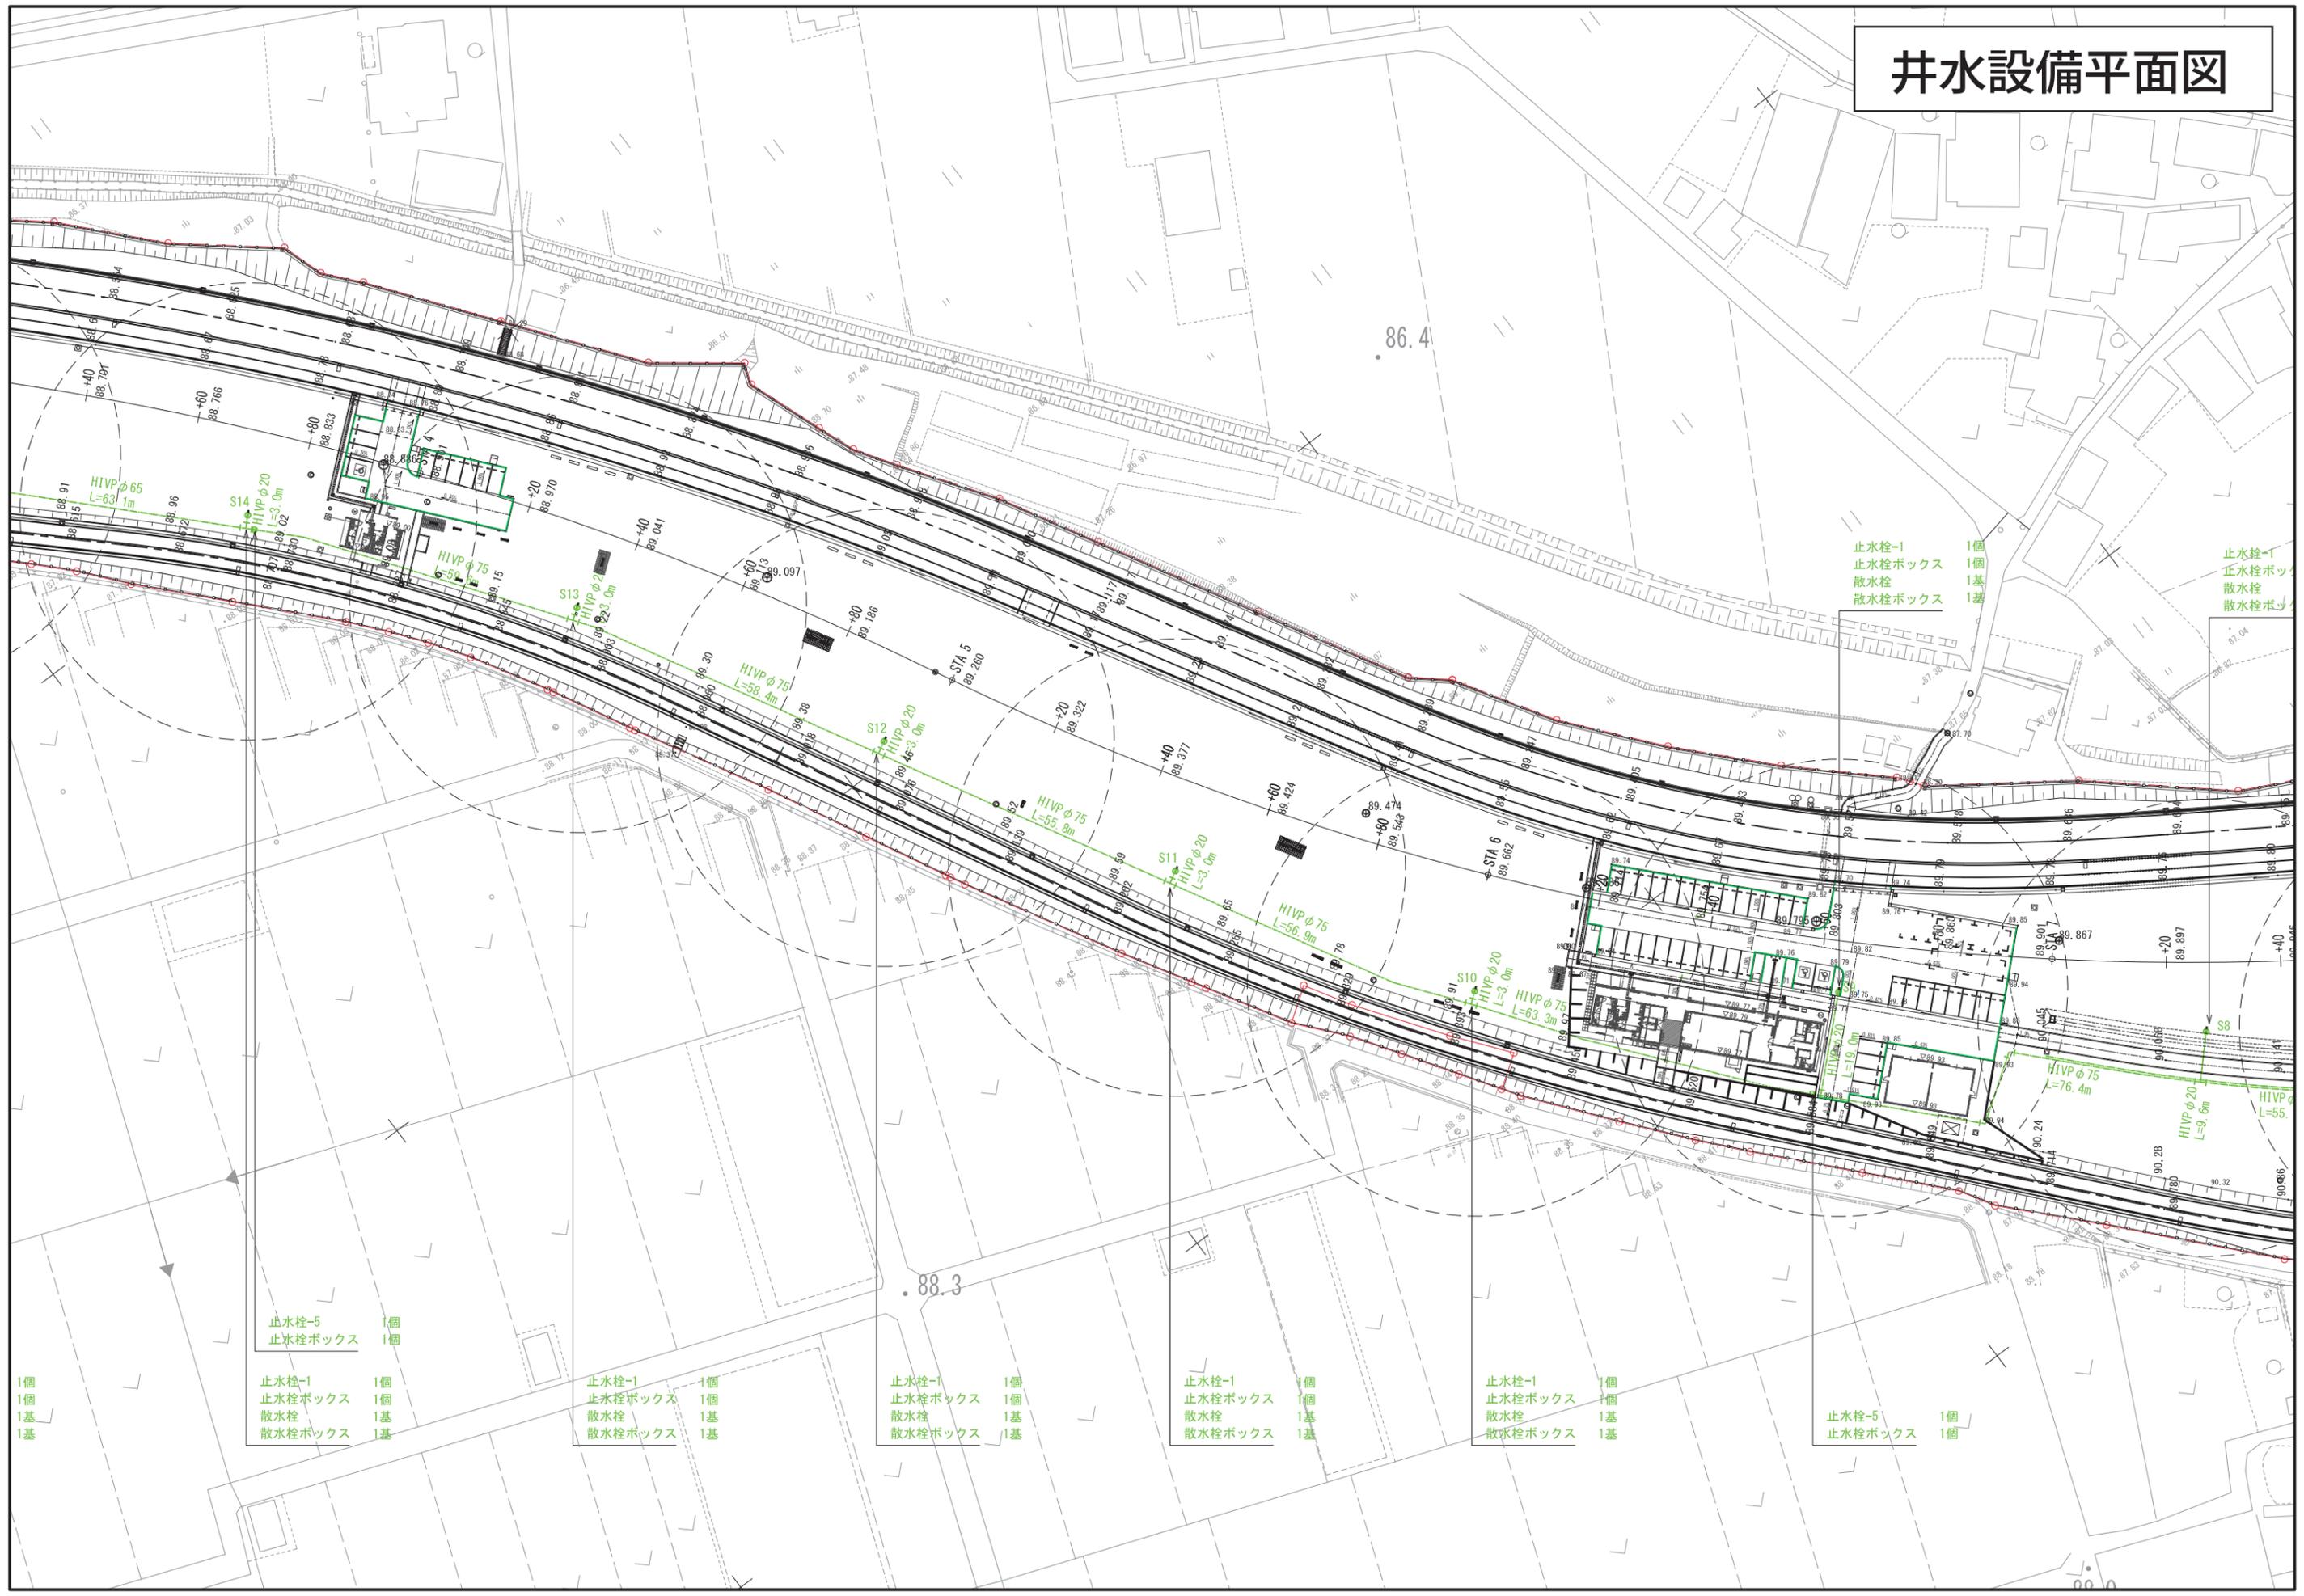

止水栓-5 1個
止水栓ボックス 1個

止水栓-1 1個
止水栓ボックス 1個
散水栓 1基
散水栓ボックス 1基

止水栓-5 1個
止水栓ボックス 1個

止水栓-1 1個
止水栓ボックス 1個
散水栓 1基
散水栓ボックス 1基

止水栓-1 1個
止水栓ボックス 1個
散水栓 1基
散水栓ボックス 1基

1個
1個
1基
1基

電気設備平面図①

トイレ電灯	EM-CET38sq	FEP50	L=50.0m
イベント盤	EM-CET100sq	FEP80	L=50.0m

トイレ電灯	EM-CET38sq	FEP50	L=50.0m
イベント盤	EM-CET100sq	FEP80	L=50.0m

イベント盤	EM-CET100sq	FEP80	L=50.0m
-------	-------------	-------	---------

イベント盤	EM-CET100sq	FEP80	L=50.0m
-------	-------------	-------	---------

電灯	EM-CET38sq	FEP50	L=20.6m
----	------------	-------	---------

管理棟電灯	EM-CET60
管理棟動力	EM-CET38
情報	
電話	

引込柱-1b、引込開閉基盤 (28-2) CT収納盤 (2CT-2)
(管理棟)
1基、1面、1面

民間用引込柱
(民間工事)

開電柱

電線・電線管接続
(建築工事)


イベント盤 (EVC-1)
1面

管理棟電灯	EM-CET60sq	FEP65	L=22.4m
管理棟動力	EM-CET38sq	FEP50	L=22.4m
情報		FEP30	L=22.4m
電話		FEP30	L=22.4m


情報		FEP30	L=6.1m
情報		FEP30	L=23.1m

還流ポンプ	
情報	


ハンドホール
(建築工事)

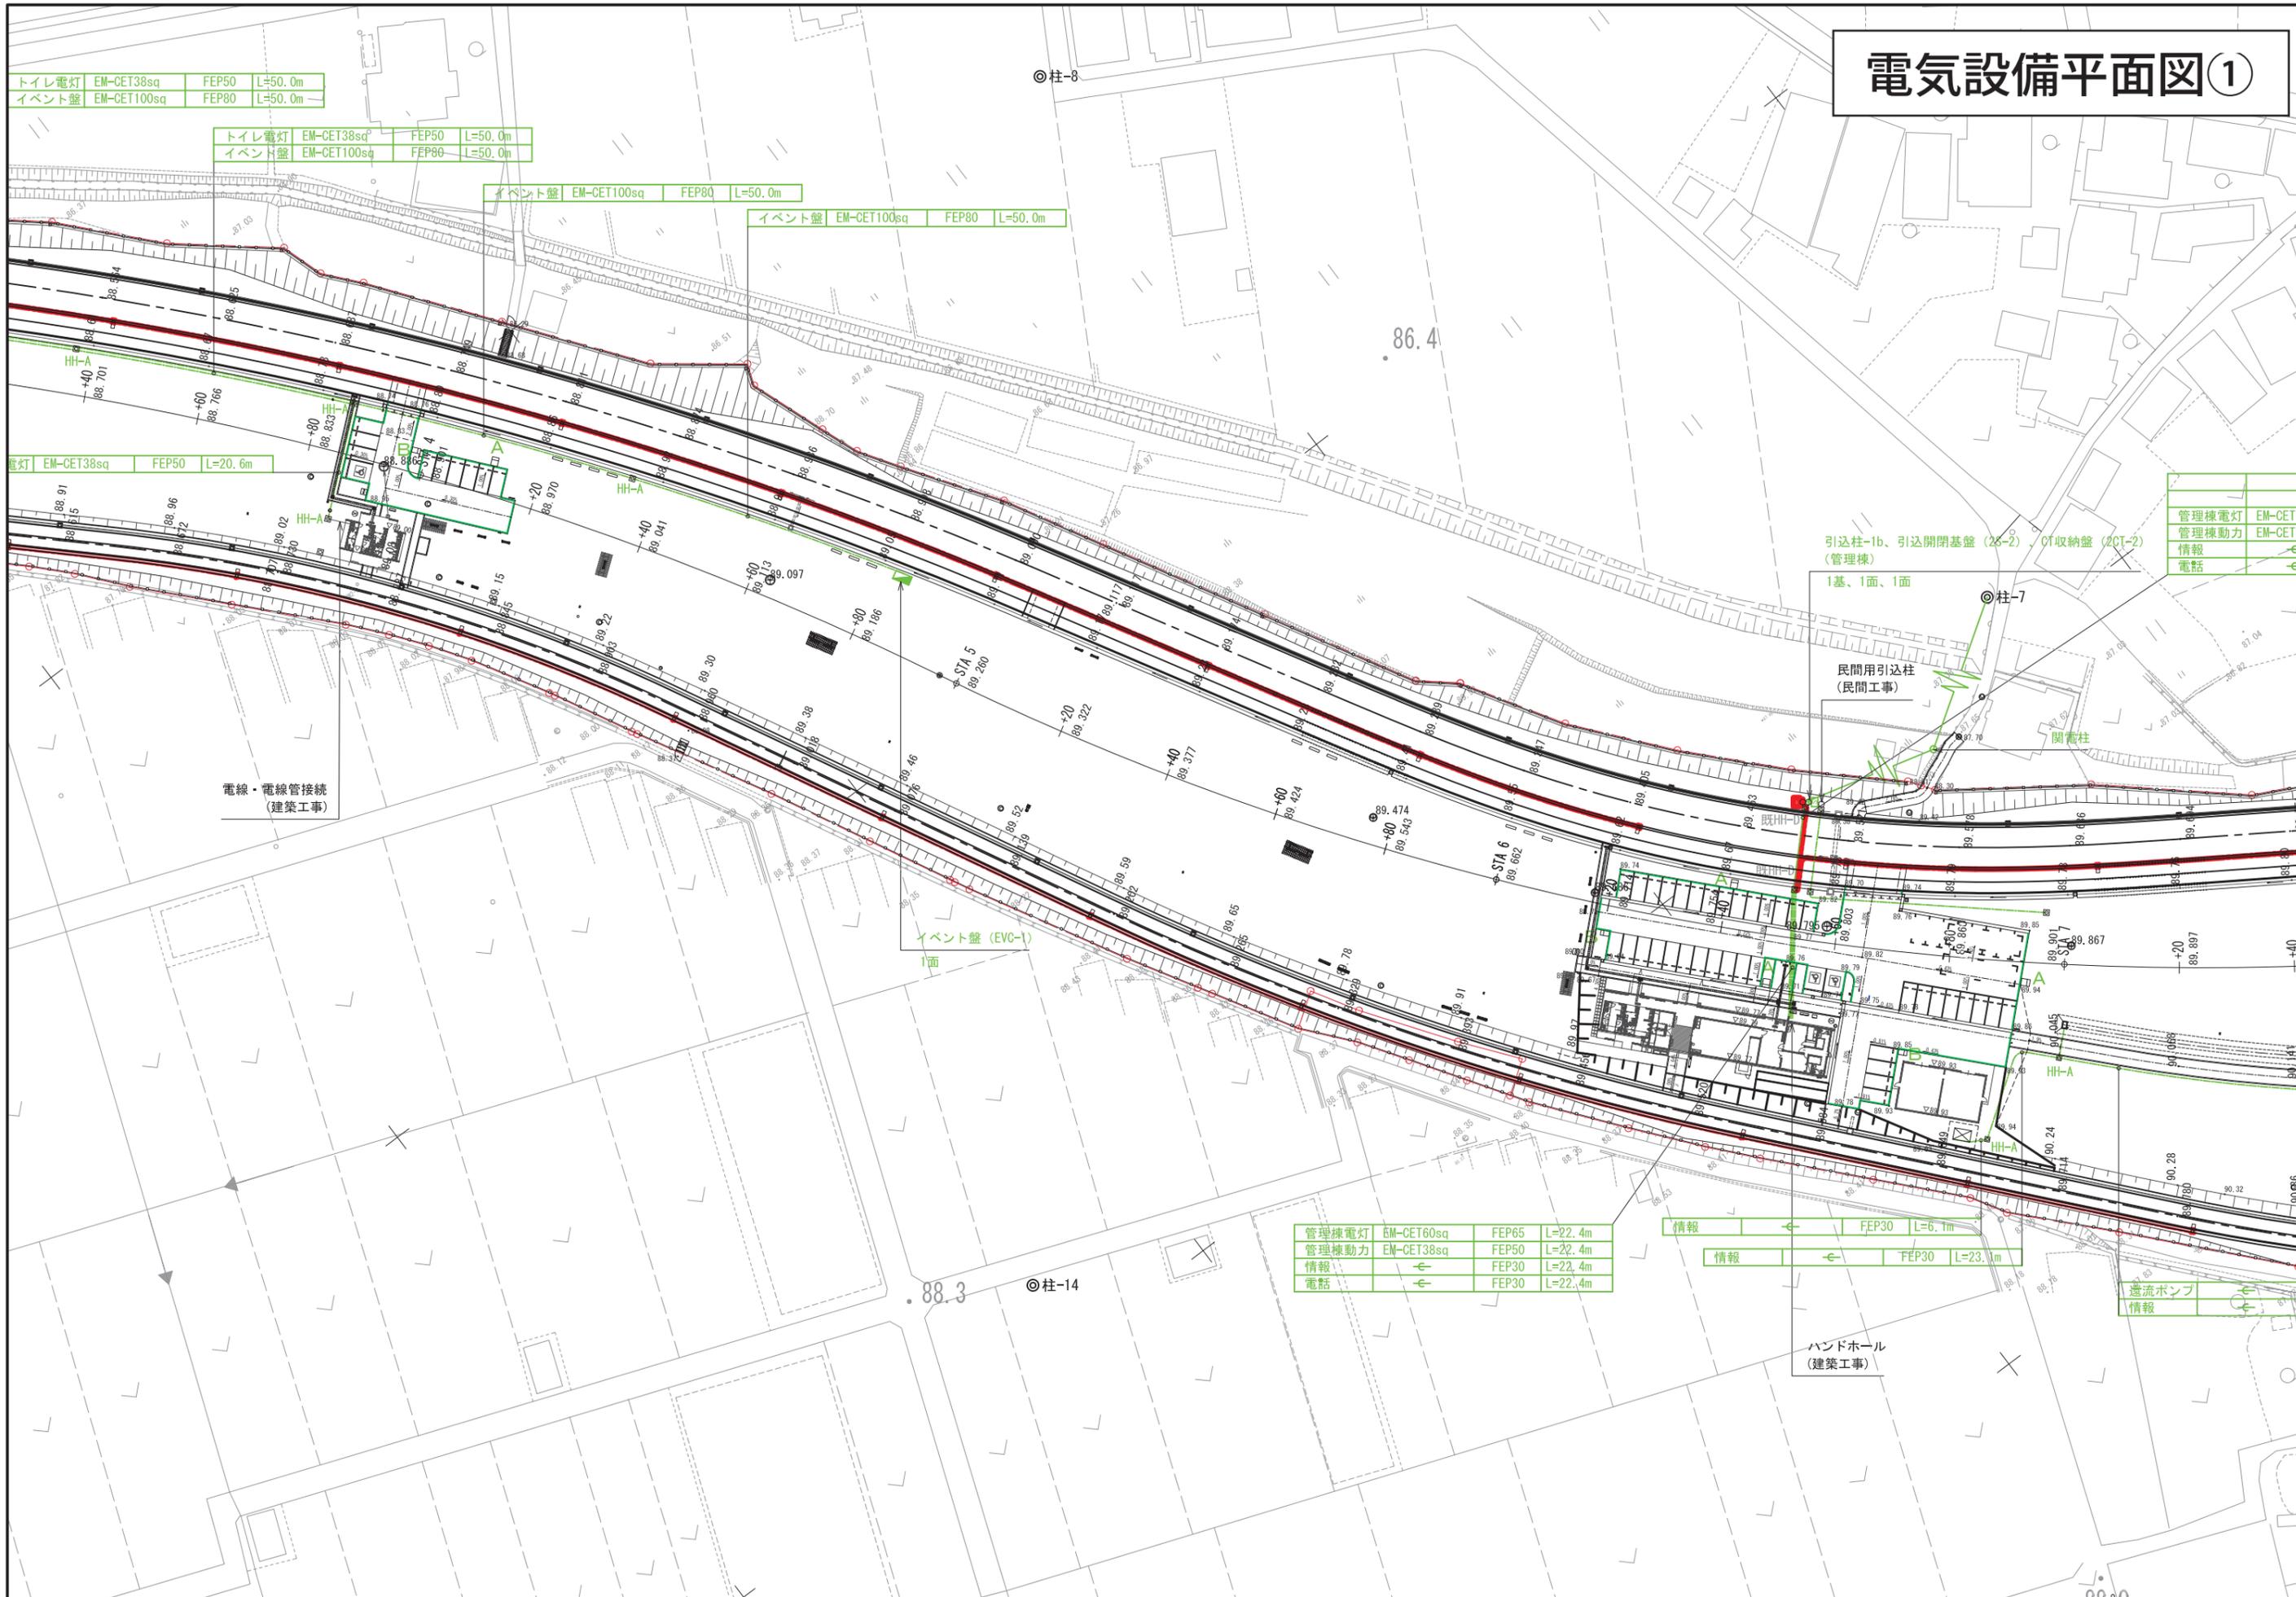

電気設備平面図②

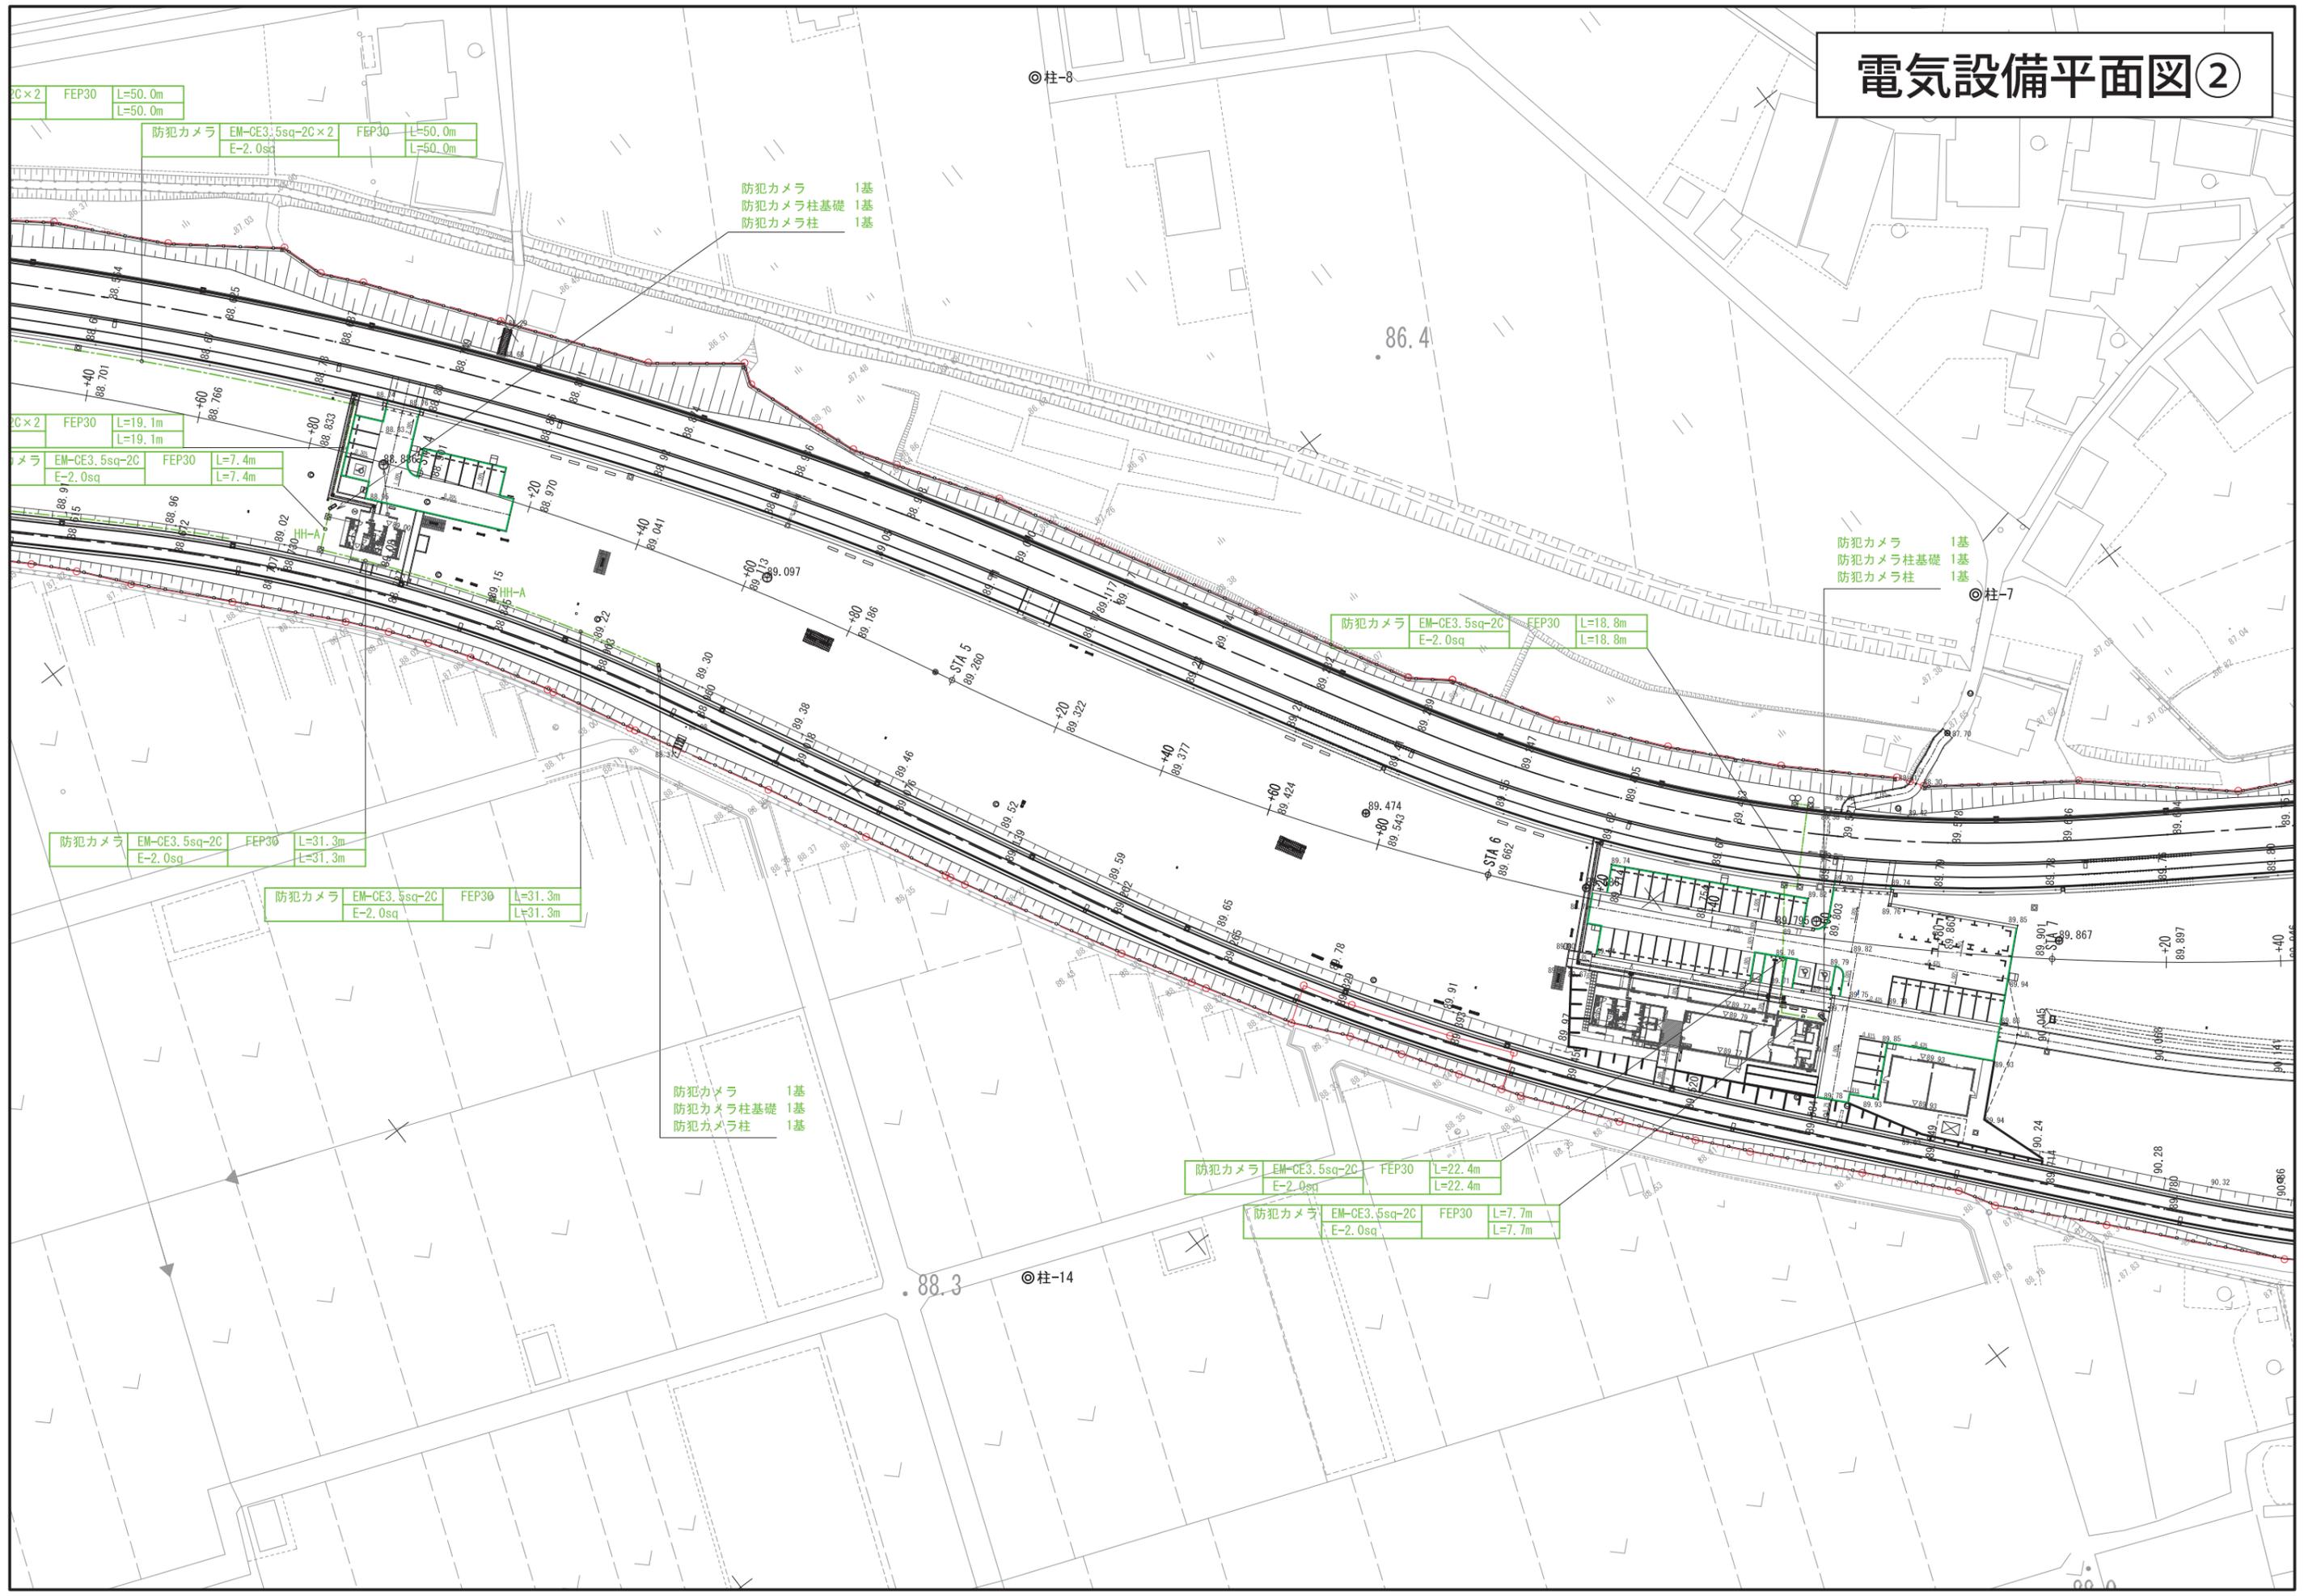

施設平面図

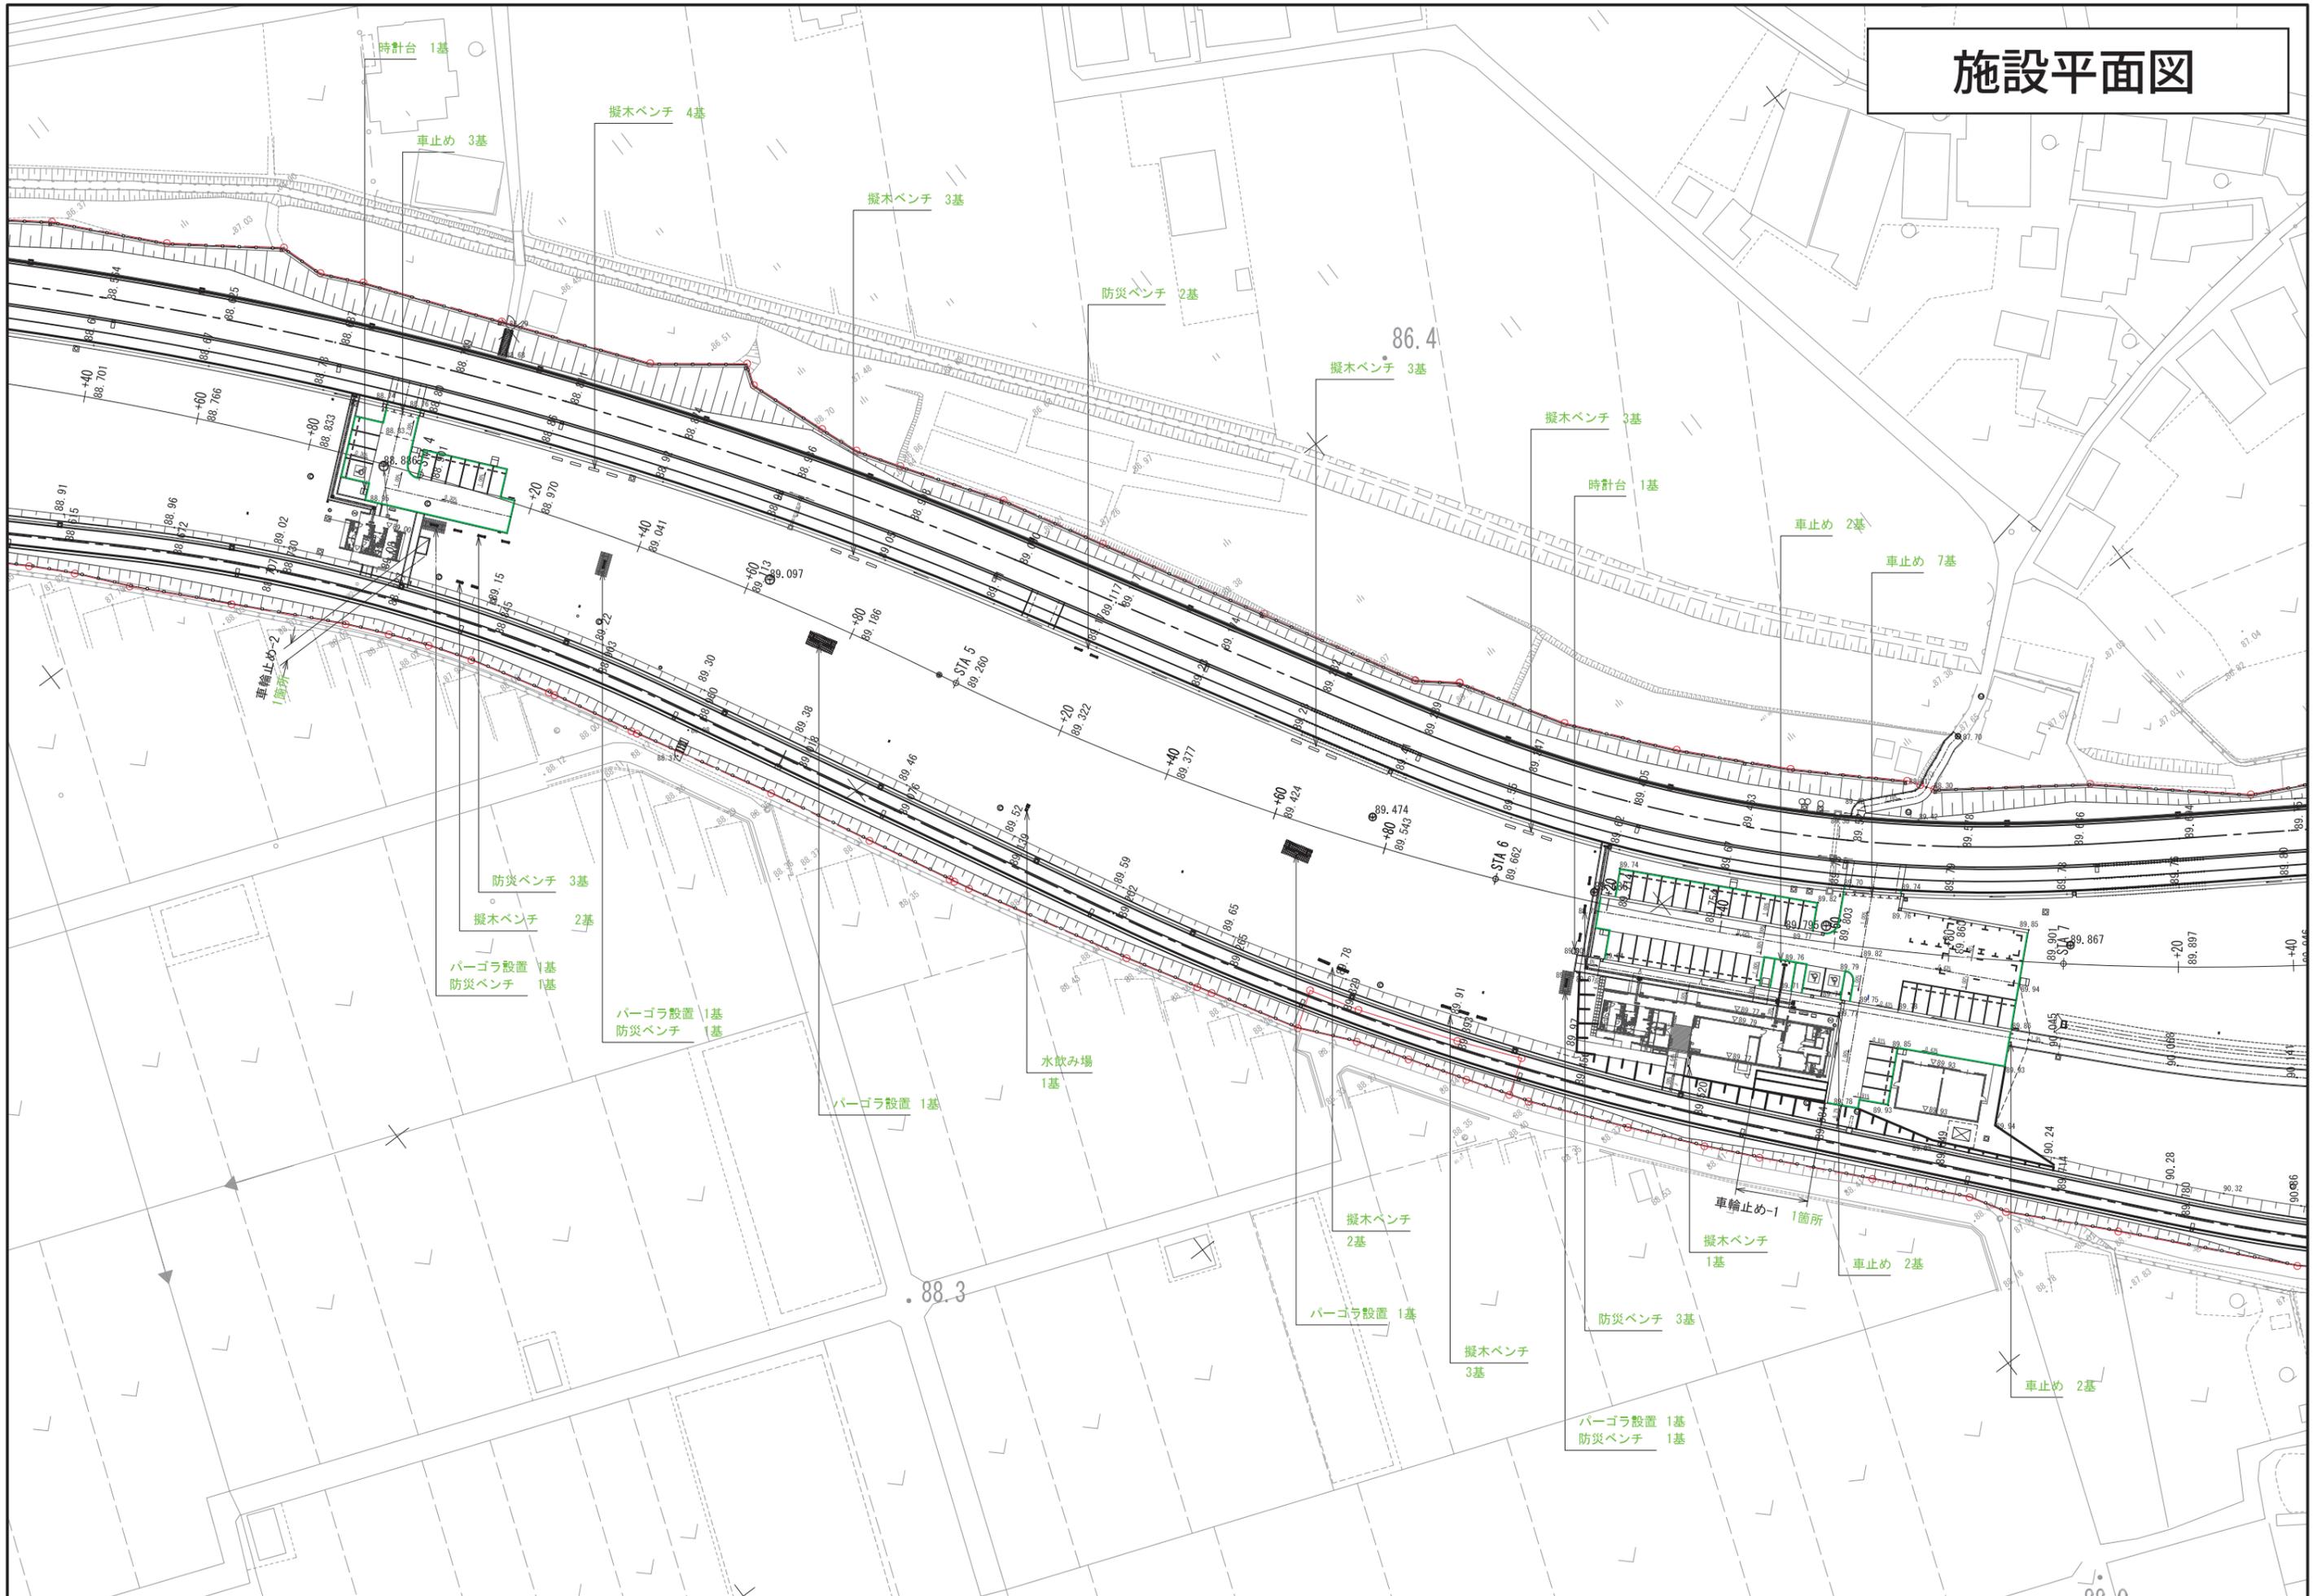


植栽平面図



横断図

公園事業

工種	種別	単位	数量
掘削土砂	片切	m ²	0.11
	オープンカット	m ²	
盛土路体	W<2.5	m ²	
	2.5≦W<4.0	m ²	
	W≧4.0	m ²	
法面工	切土	m	
	盛土	m	

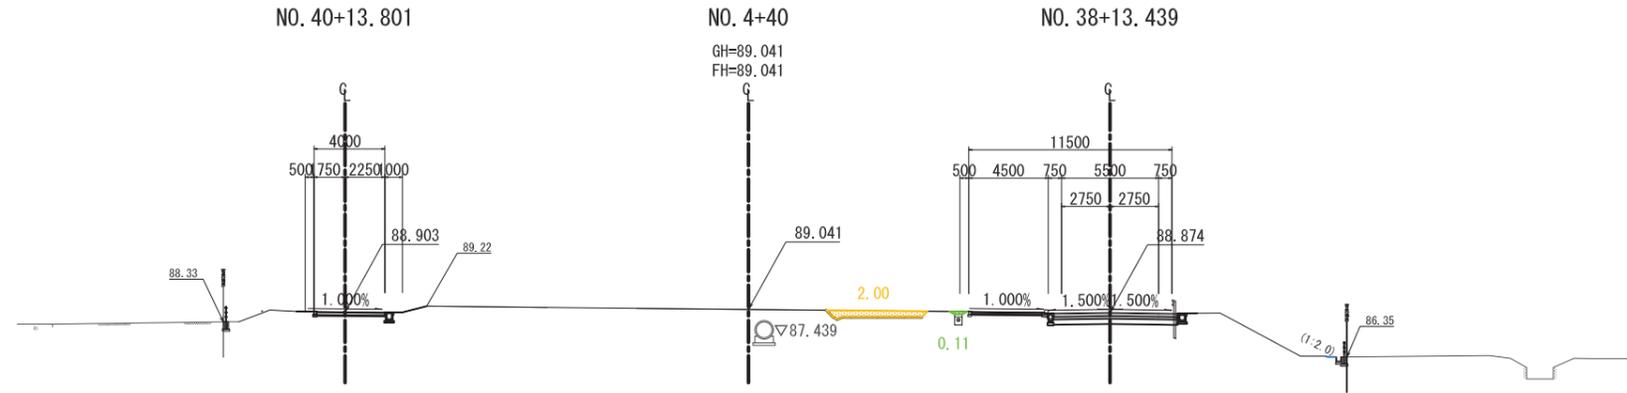


工事用道路

工種	種別	単位	数量
掘削土砂	片切	m ²	
	オープンカット	m ²	
盛土路体	W<2.5	m ²	2.00
	2.5≦W<4.0	m ²	
	W≧4.0	m ²	
法面工	切土	m	
	盛土	m	

DL=75.00

公園事業

工種	種別	単位	数量
掘削土砂	片切	m ²	0.11
	オープンカット	m ²	
盛土路体	W<2.5	m ²	
	2.5≦W<4.0	m ²	
	W≧4.0	m ²	
法面工	切土	m	
	盛土	m	

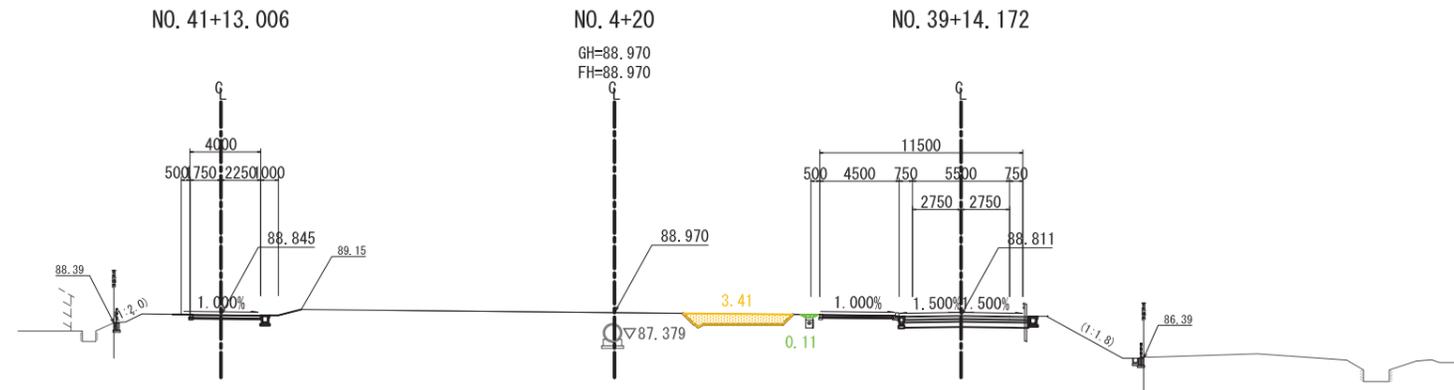


工事用道路

工種	種別	単位	数量
掘削土砂	片切	m ²	
	オープンカット	m ²	
盛土路体	W<2.5	m ²	3.41
	2.5≦W<4.0	m ²	
	W≧4.0	m ²	
法面工	切土	m	
	盛土	m	

DL=75.00

公園事業

工種	種別	単位	数量
掘削土砂	片切	m ²	2.48
	オープンカット	m ²	
盛土路体	W<2.5	m ²	
	2.5≦W<4.0	m ²	
	W≧4.0	m ²	
法面工	切土	m	
	盛土	m	

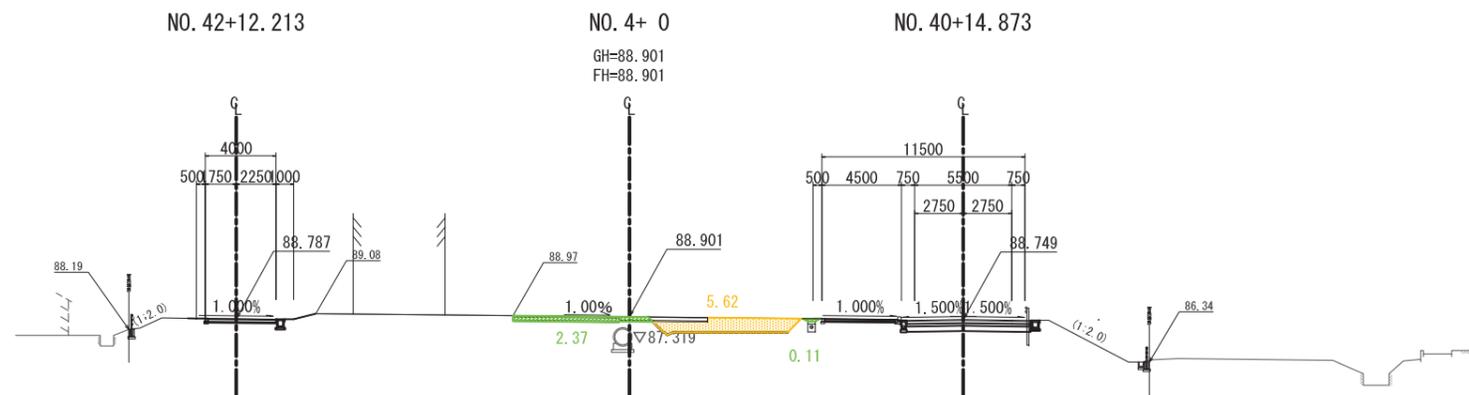

工事用道路

工種	種別	単位	数量
掘削土砂	片切	m ²	
	オープンカット	m ²	
盛土路体	W<2.5	m ²	5.62
	2.5≦W<4.0	m ²	
	W≧4.0	m ²	
法面工	切土	m	
	盛土	m	

DL=75.00

公園事業
道路事業

共通事業

NO. 4+0.000~NO. 4+40.000

実施	第4回変更
年度・番号	平成27年度 第4271000020号
河川名	草津川跡地
地区名	草津市北山田町 他
工事名	草津川跡地整備工事(区間2)
地名	草津市北山田町 他
図面名	造成横断図-10
縮尺	A1:1/200、A3:1/400
図面番号	36 枚ノ内 14
草津市役所	