


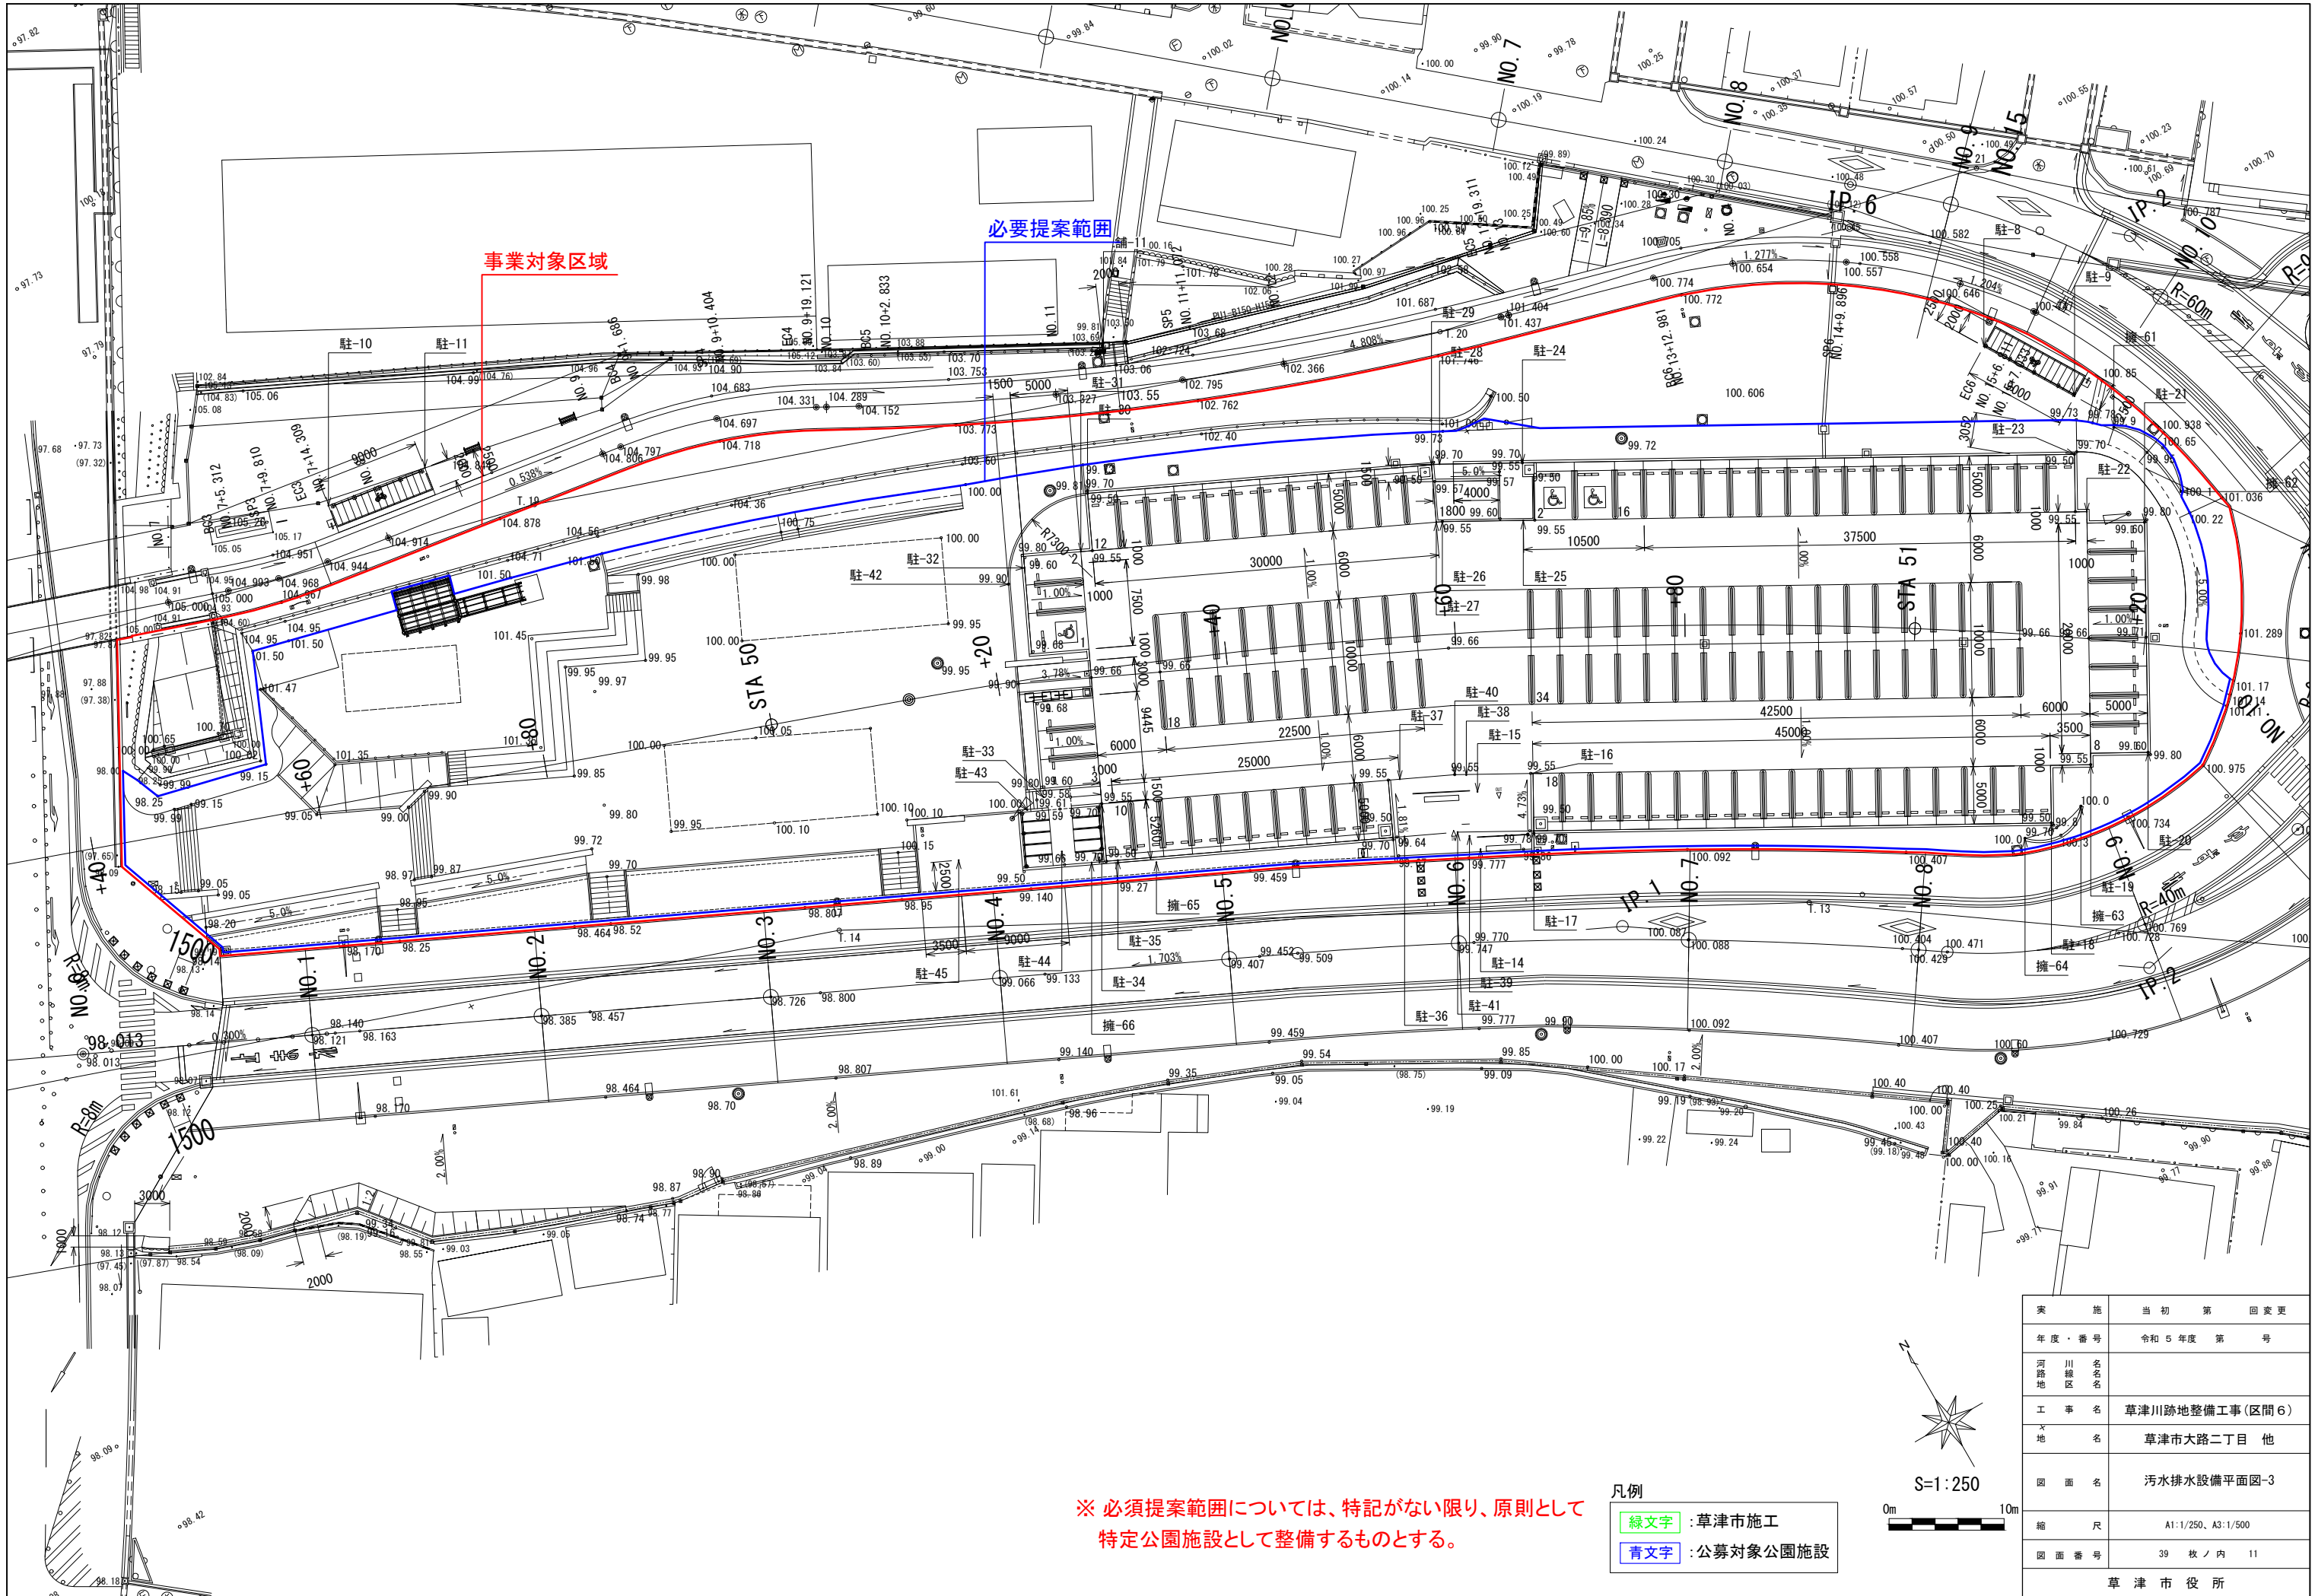


事業対象区域

必要提案範囲

※ 必須提案範囲については、特記がない限り、原則として
特定公園施設として整備するものとする。

凡例


- 緑文字 : 草津市施工
- 青文字 : 公募対象公園施設

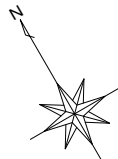

S=1:250






実施年度・番号	当初年度	第1回変更年度
河川名称	草津川	跡地整備工事(区間6)
工事名称	草津市大路二丁目	他
図面名称	汚水排水設備平面図-3	
縮尺	A1:1/250、A3:1/500	
図面番号	39	枚ノ内 11
草津市役所		

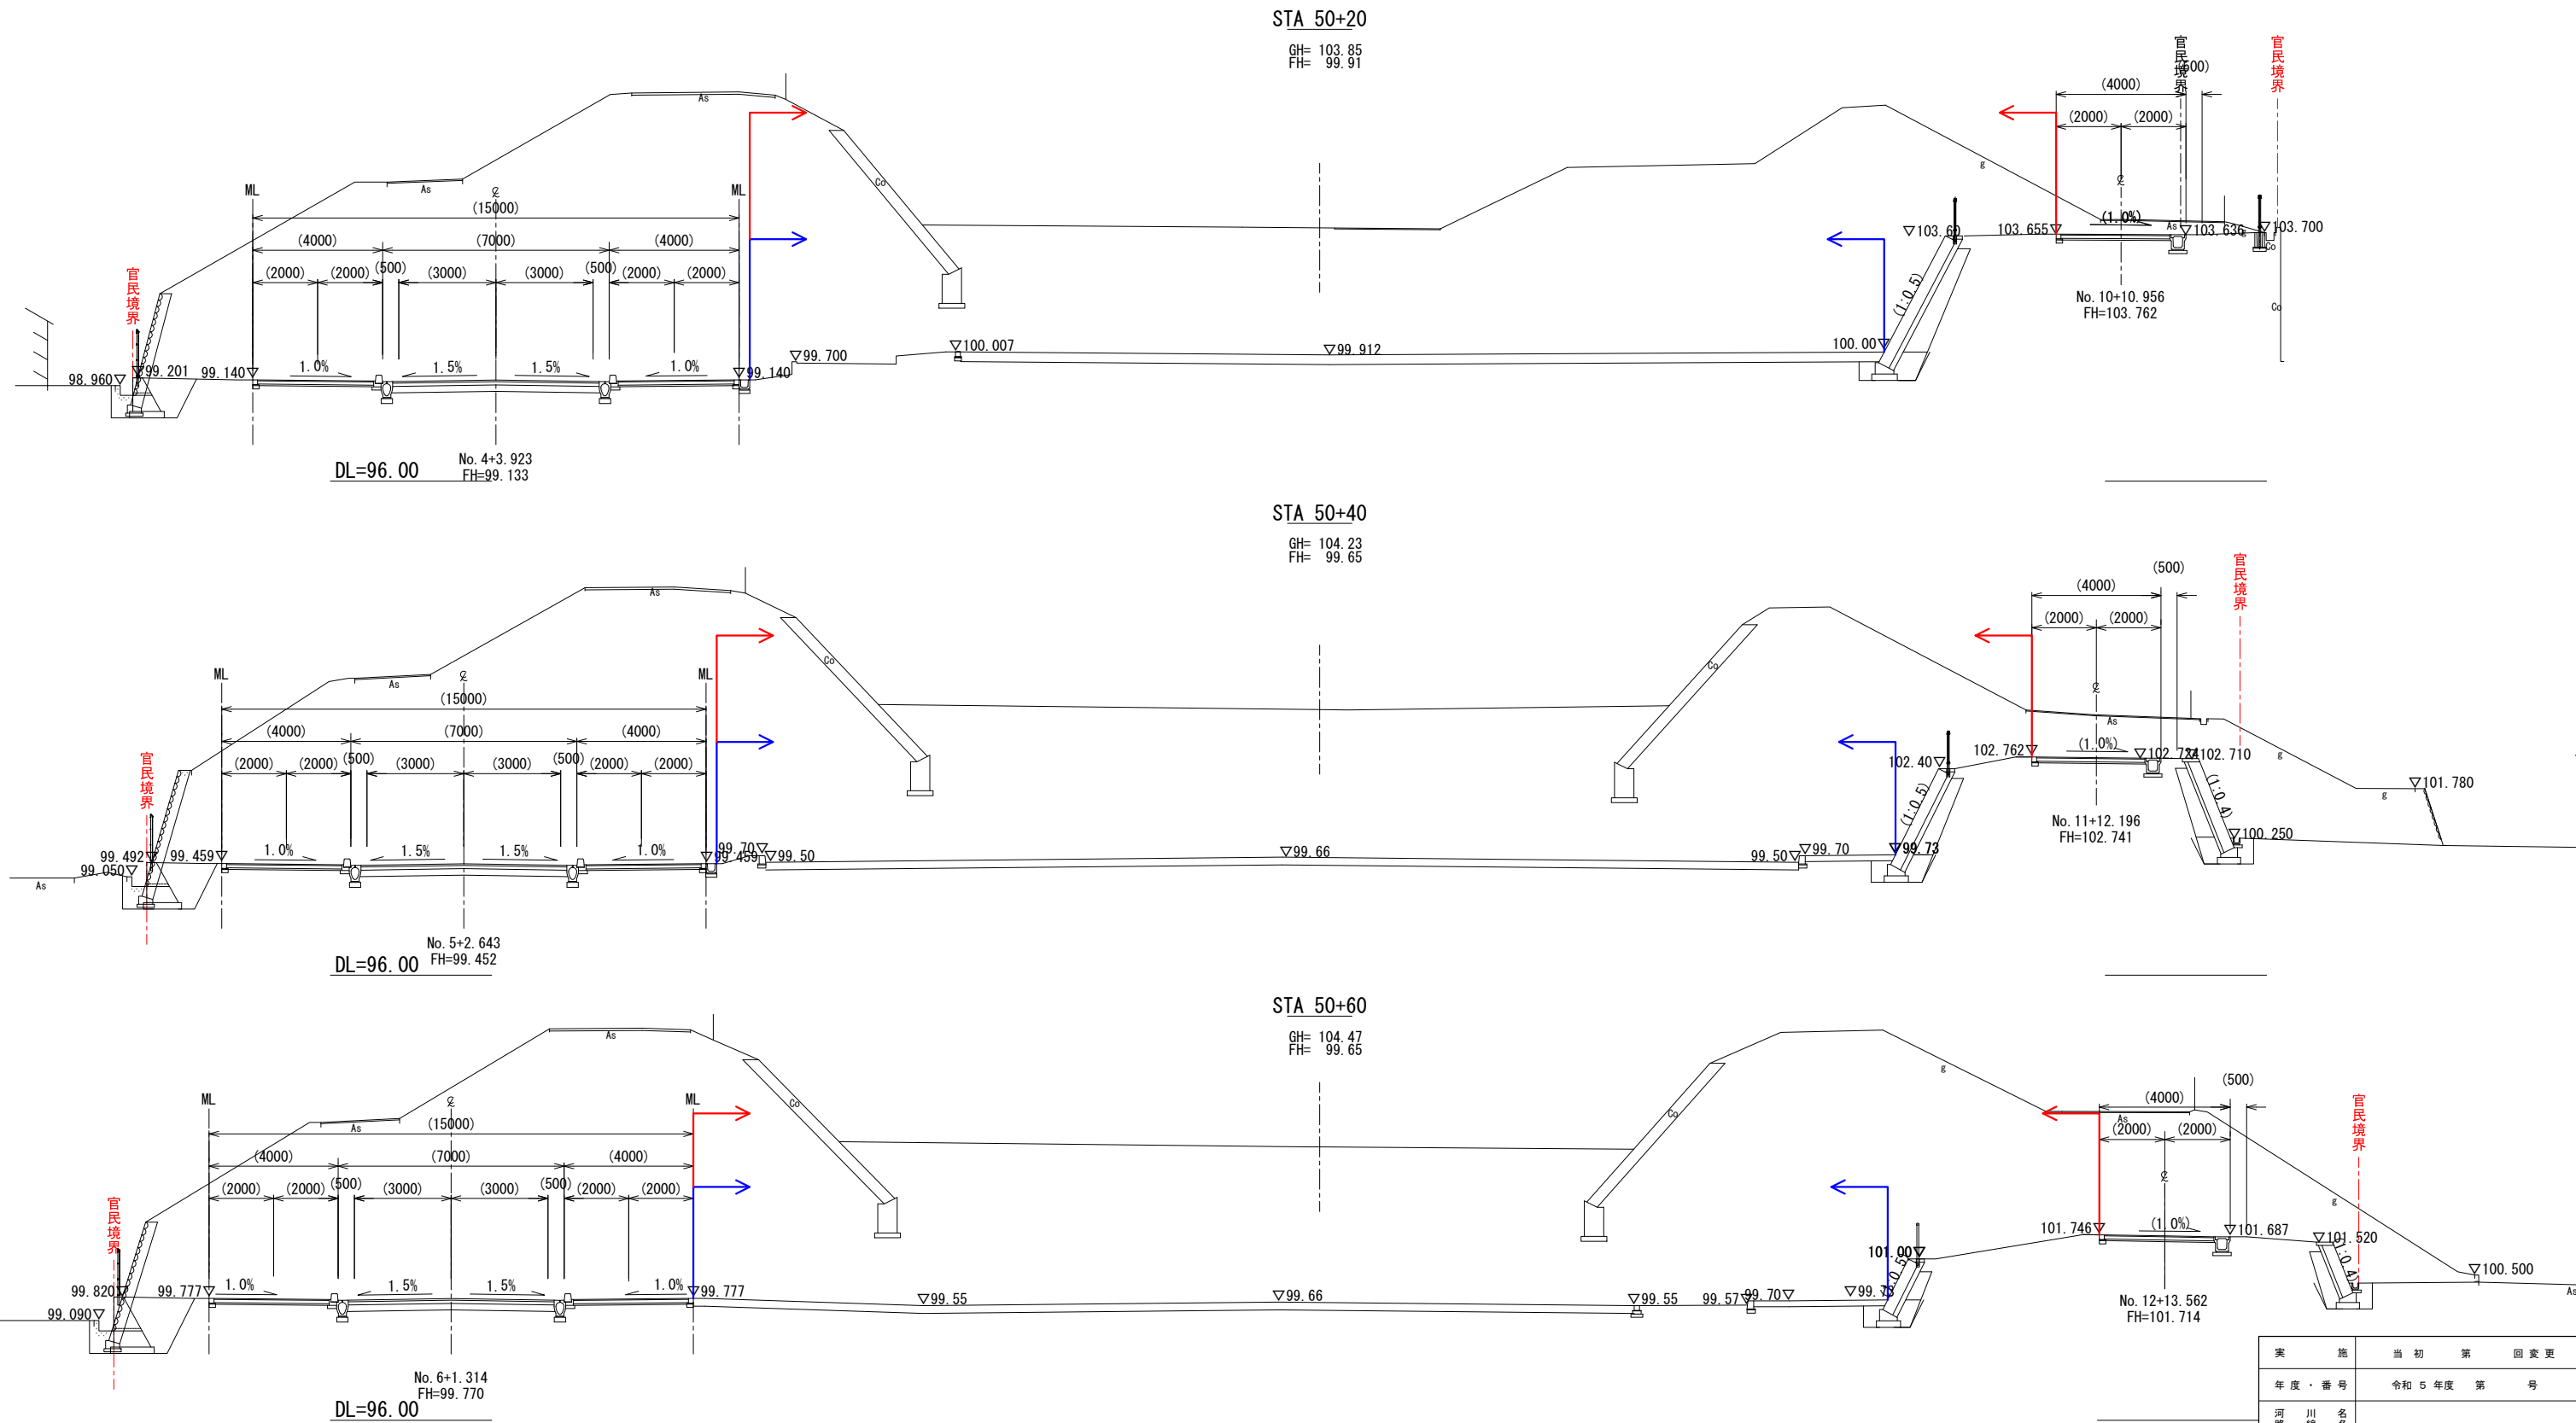

凡例

- ← : 事業対象区域
- ← : 必須提案範囲


実 施	当 初 第 回 変 更
年 度 ・ 番 号	令 和 5 年 度 第 号
河 川 名 路 線 区 名	
工 事 名	草津川跡地整備工事(区間 6)
地 名	草津市大路二丁目 他
図 面 名	横断面-4
縮 尺	A1:1/100、A3:1/200
図 面 番 号	169 枚ノ内 25
草 津 市 役 所	

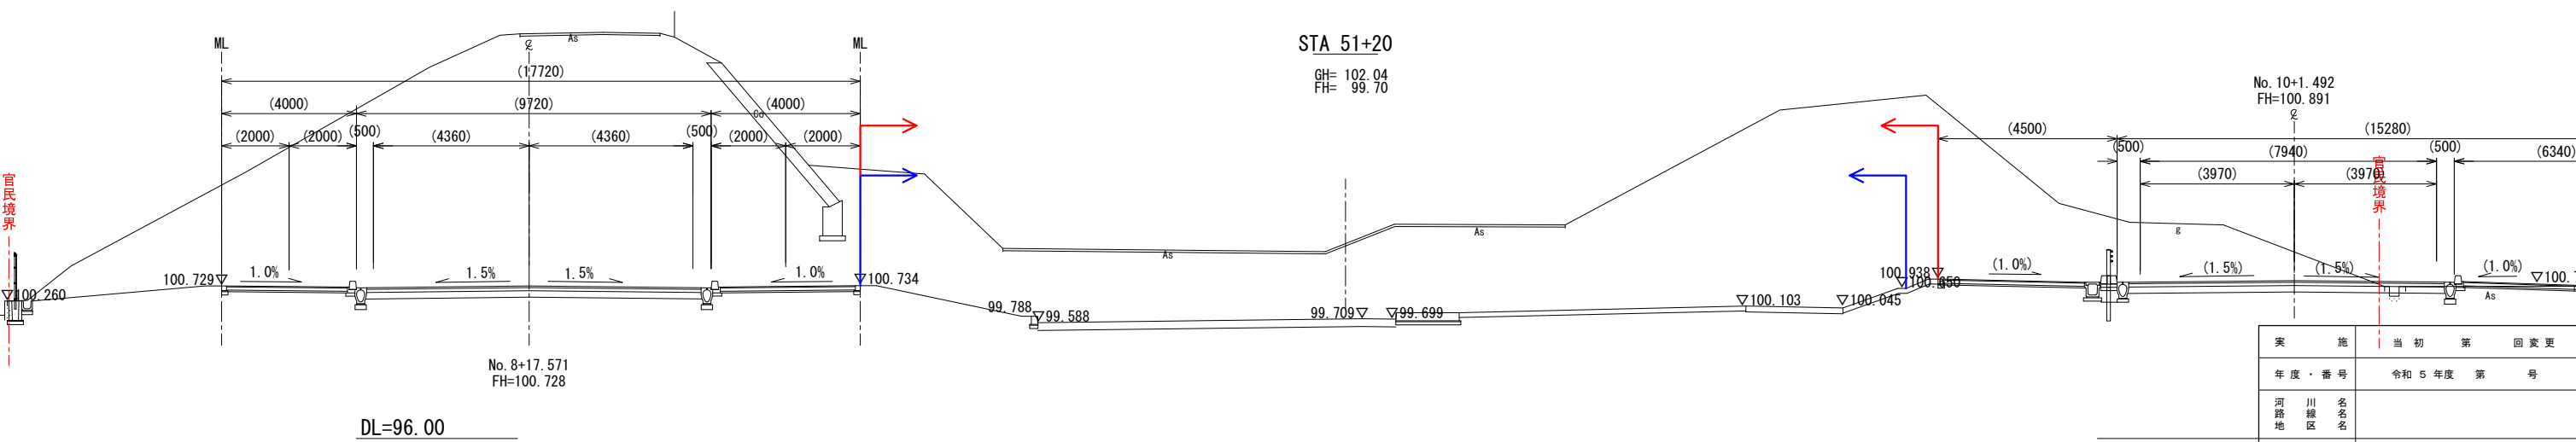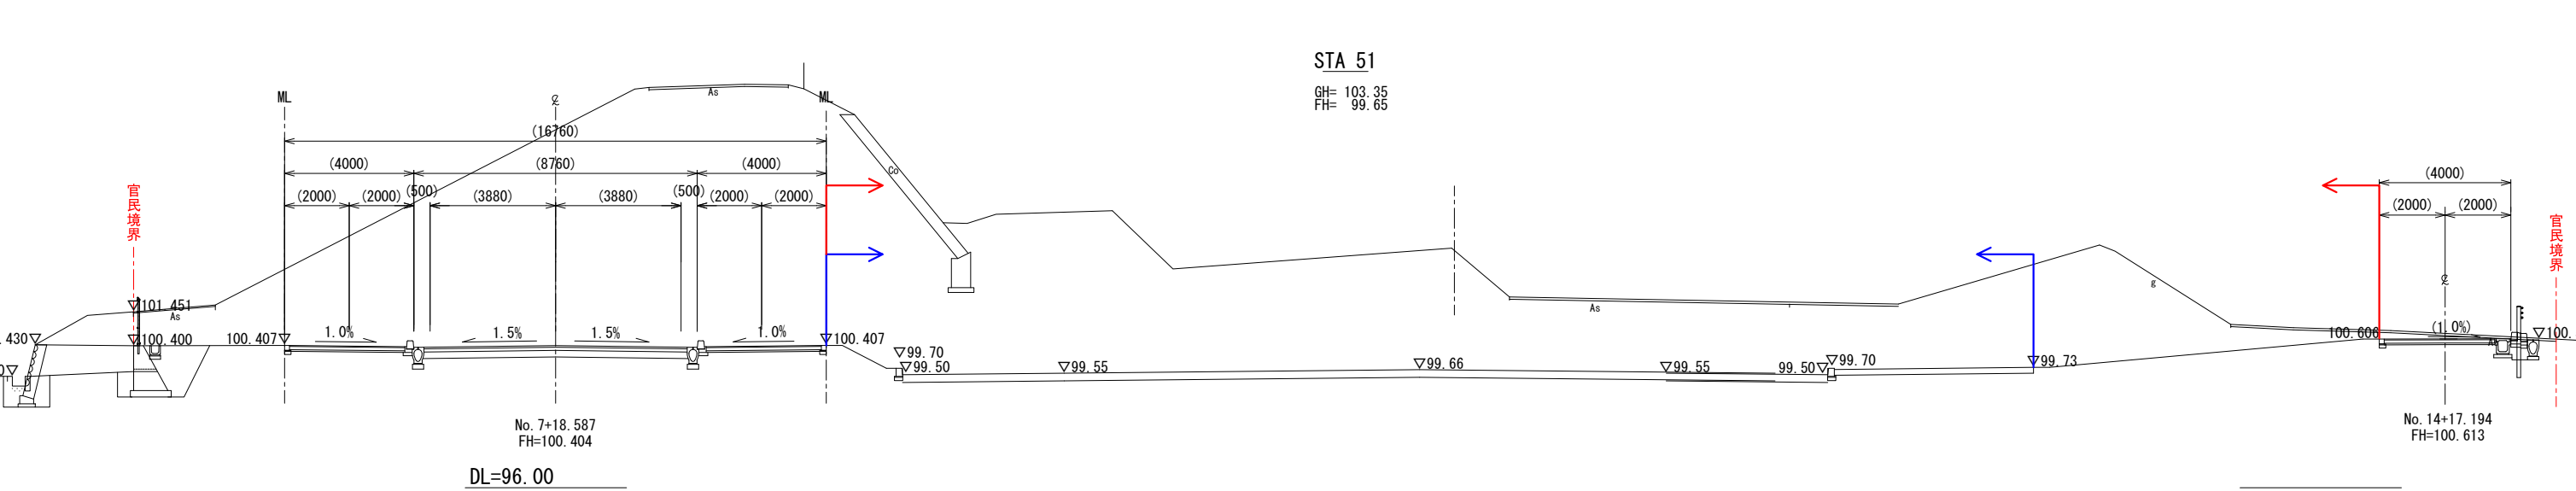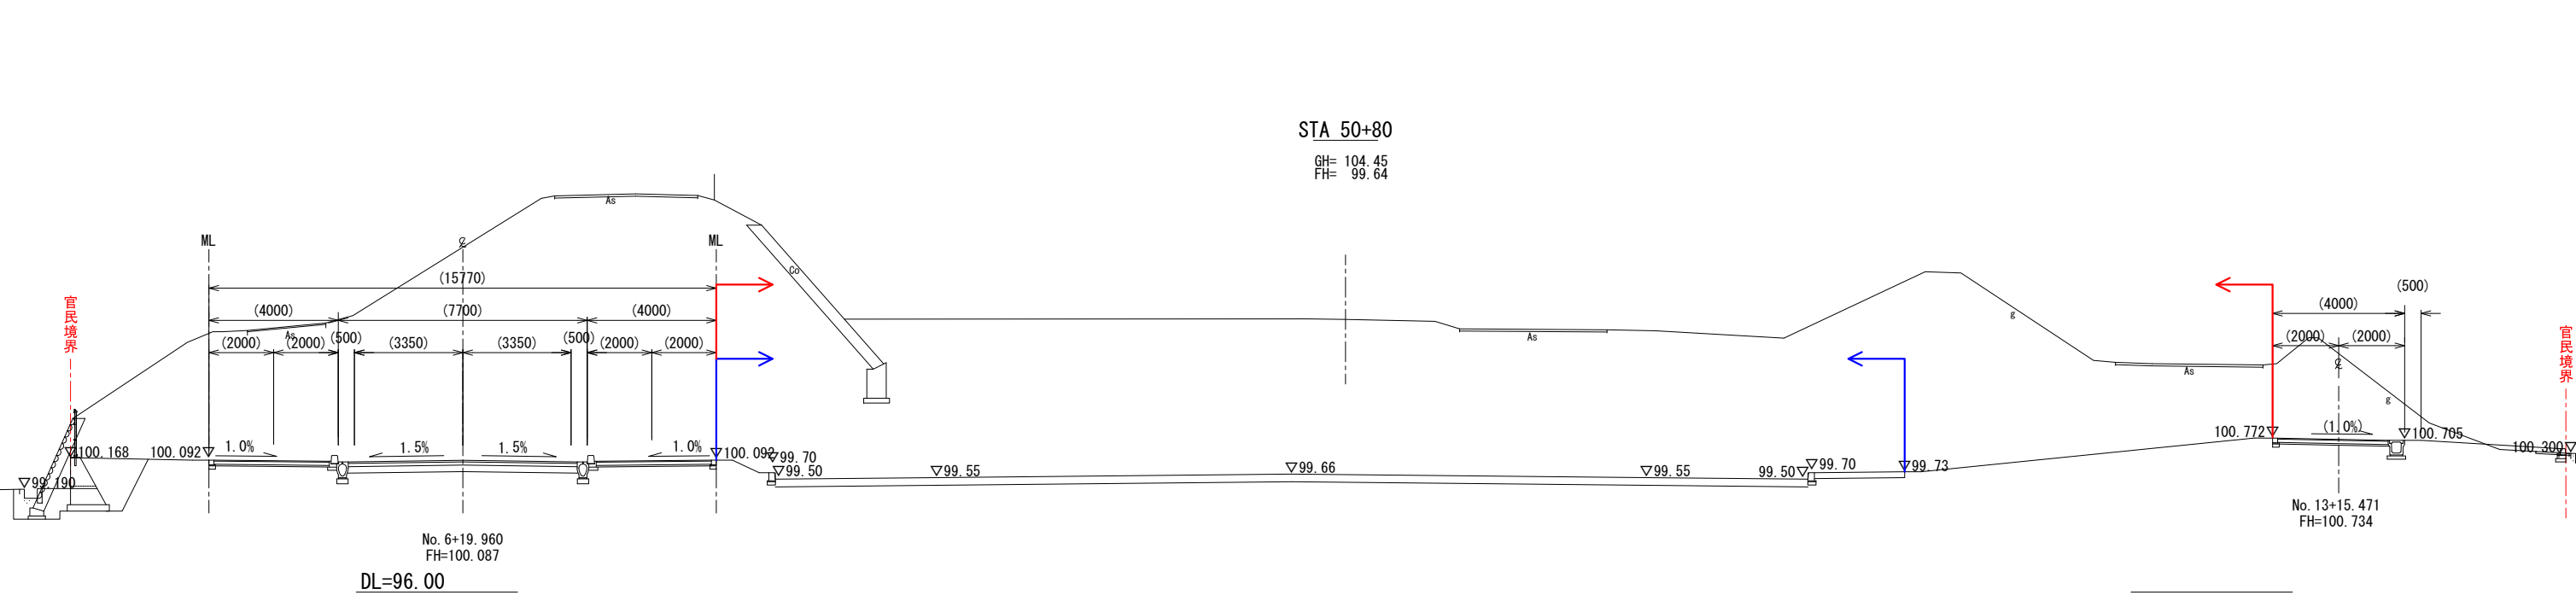

凡例

→ ← : 事業対象区域
→ ← : 必須提案範囲

実施年度・番号	当初年度番号
河川名称	
工事名称	草津川跡地整備工事(区間6)
地名	草津市大路二丁目 他
図面名称	横断面図-5
縮尺	A1:1/100、A3:1/200
図面番号	170 枚ノ内 26
草津市役所	

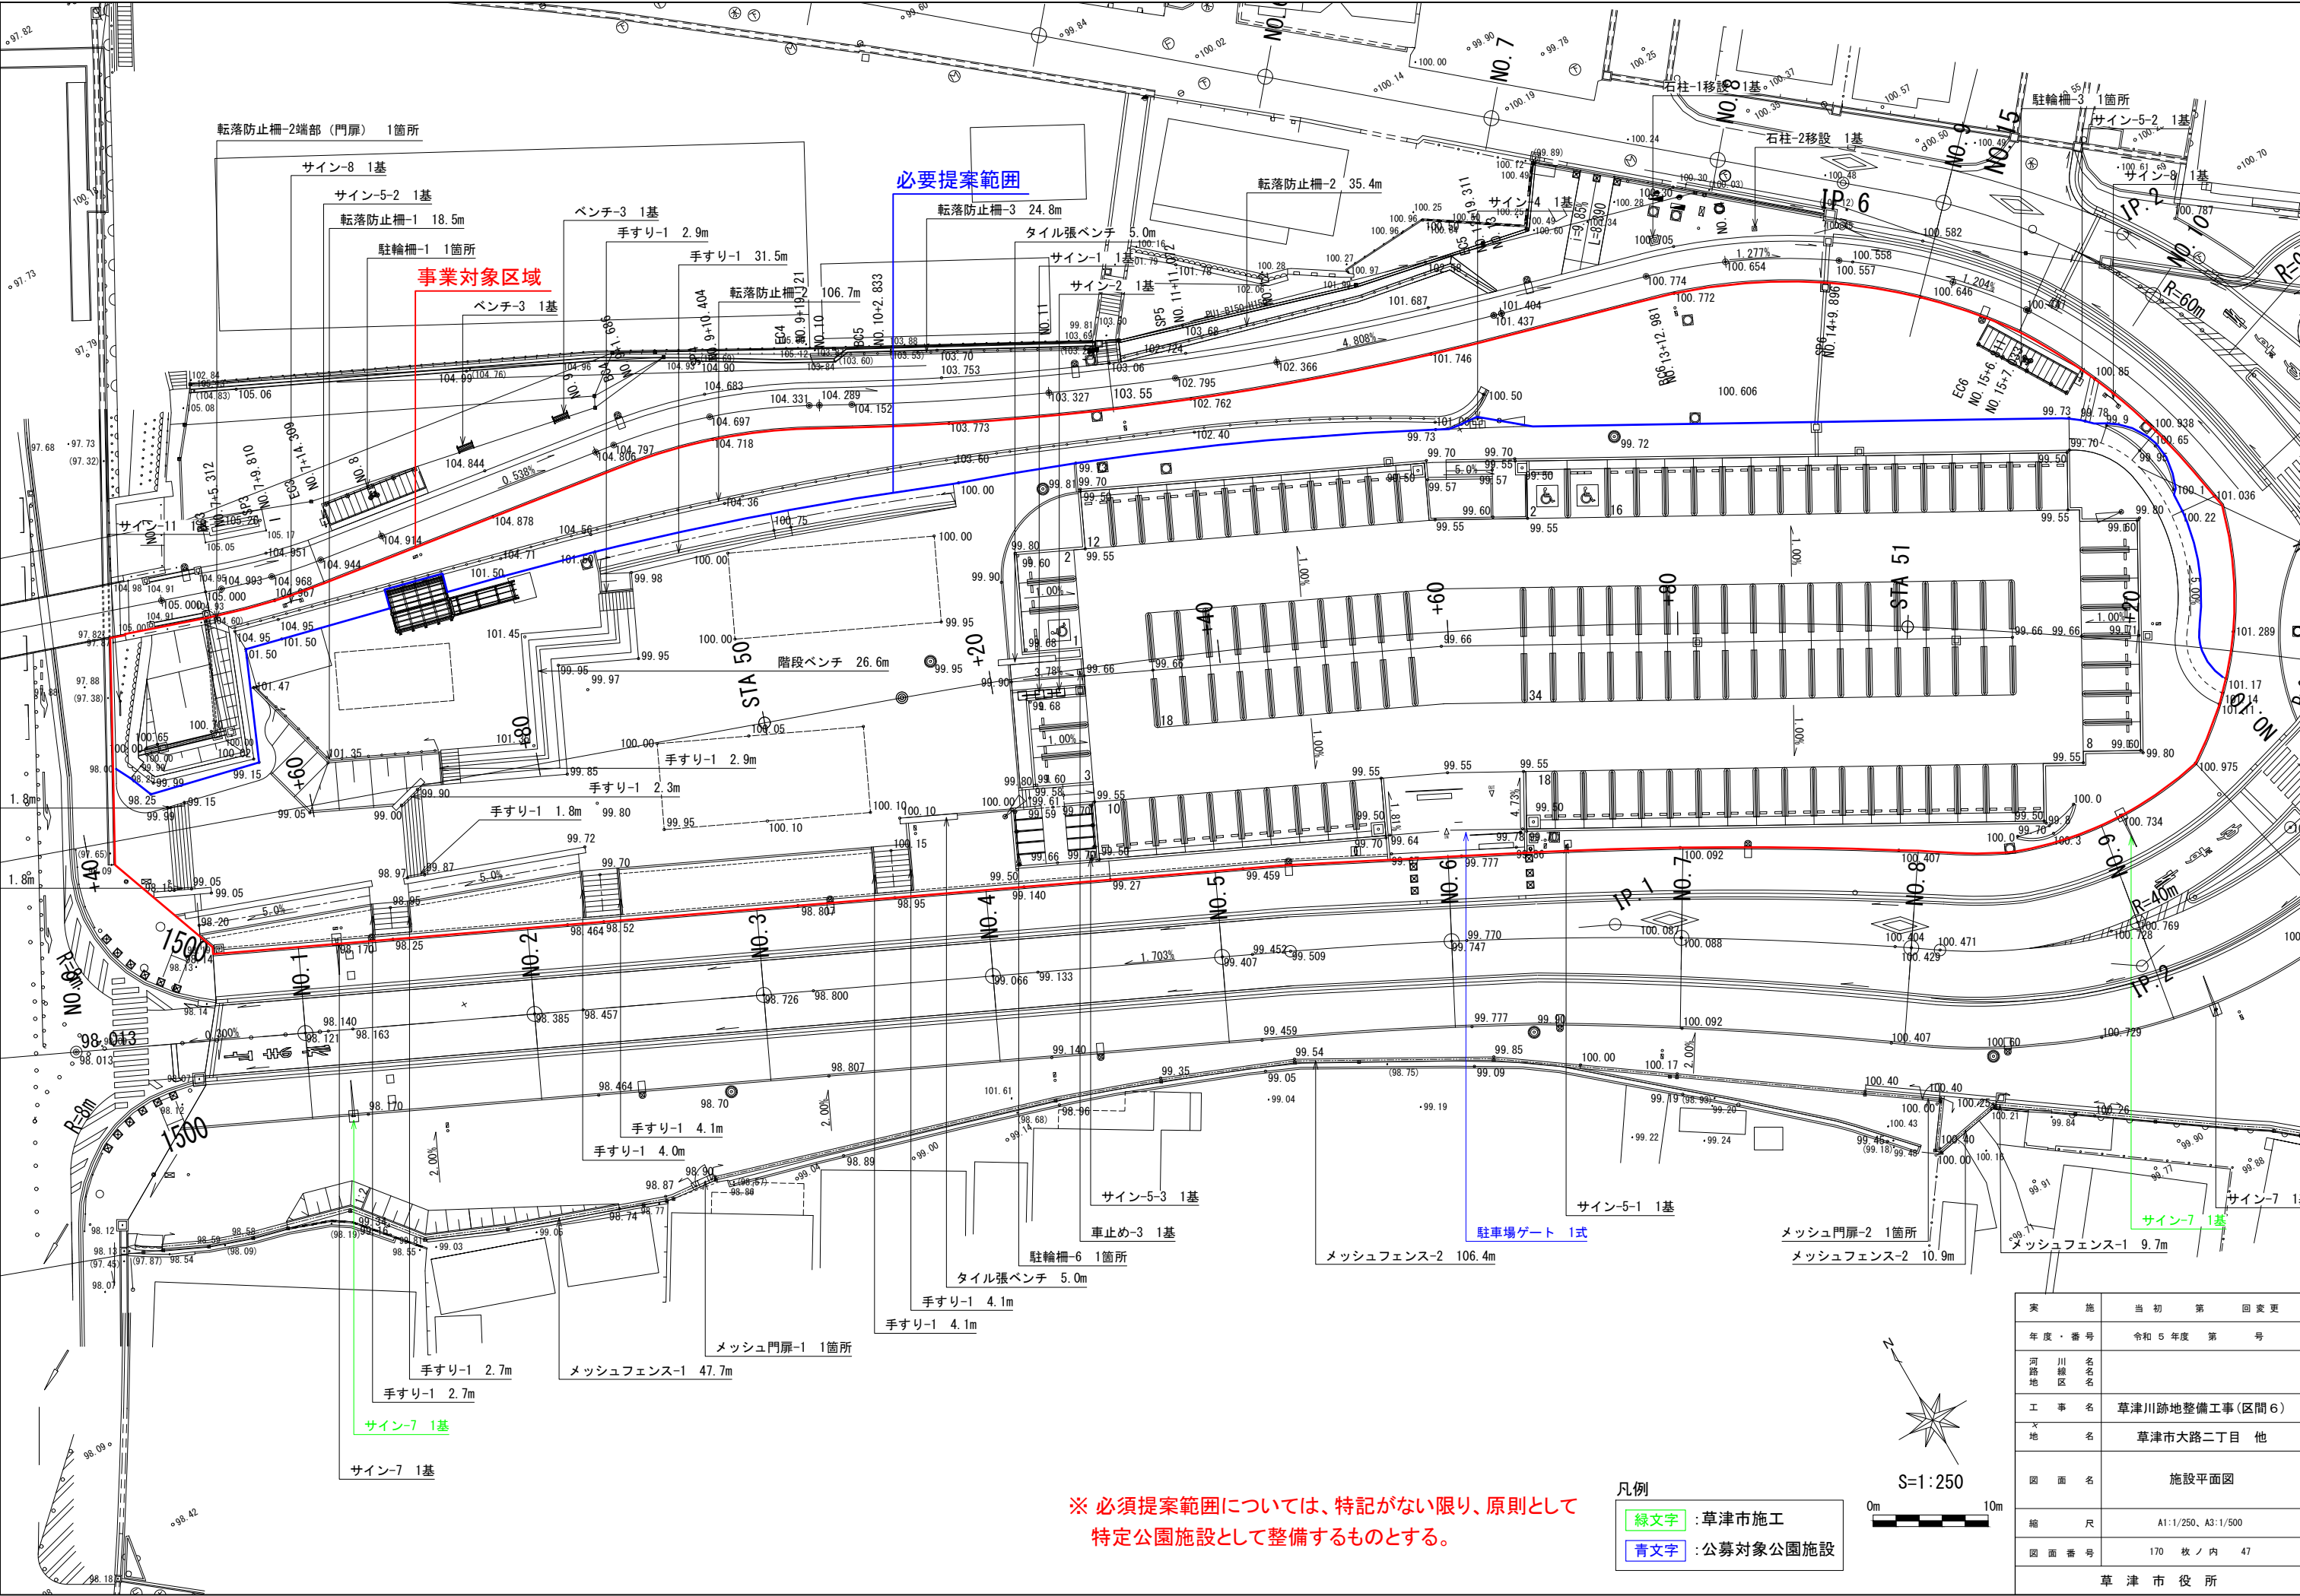



※ 必須提案範囲については、特記がない限り、原則として
特定公園施設として整備するものとする。

凡例

緑文字	: 草津市施工
青文字	: 公募対象公園施設

実施年度・番号	令和 5 年度 第 号
河川名称	草津川
地区名称	草津市大路二丁目 他
工事名称	草津川跡地整備工事(区間6)
地名	草津市大路二丁目 他
図面名称	施設平面図
縮尺	A1:1/250、A3:1/500
図面番号	170 枚ノ内 47
草津市役所	

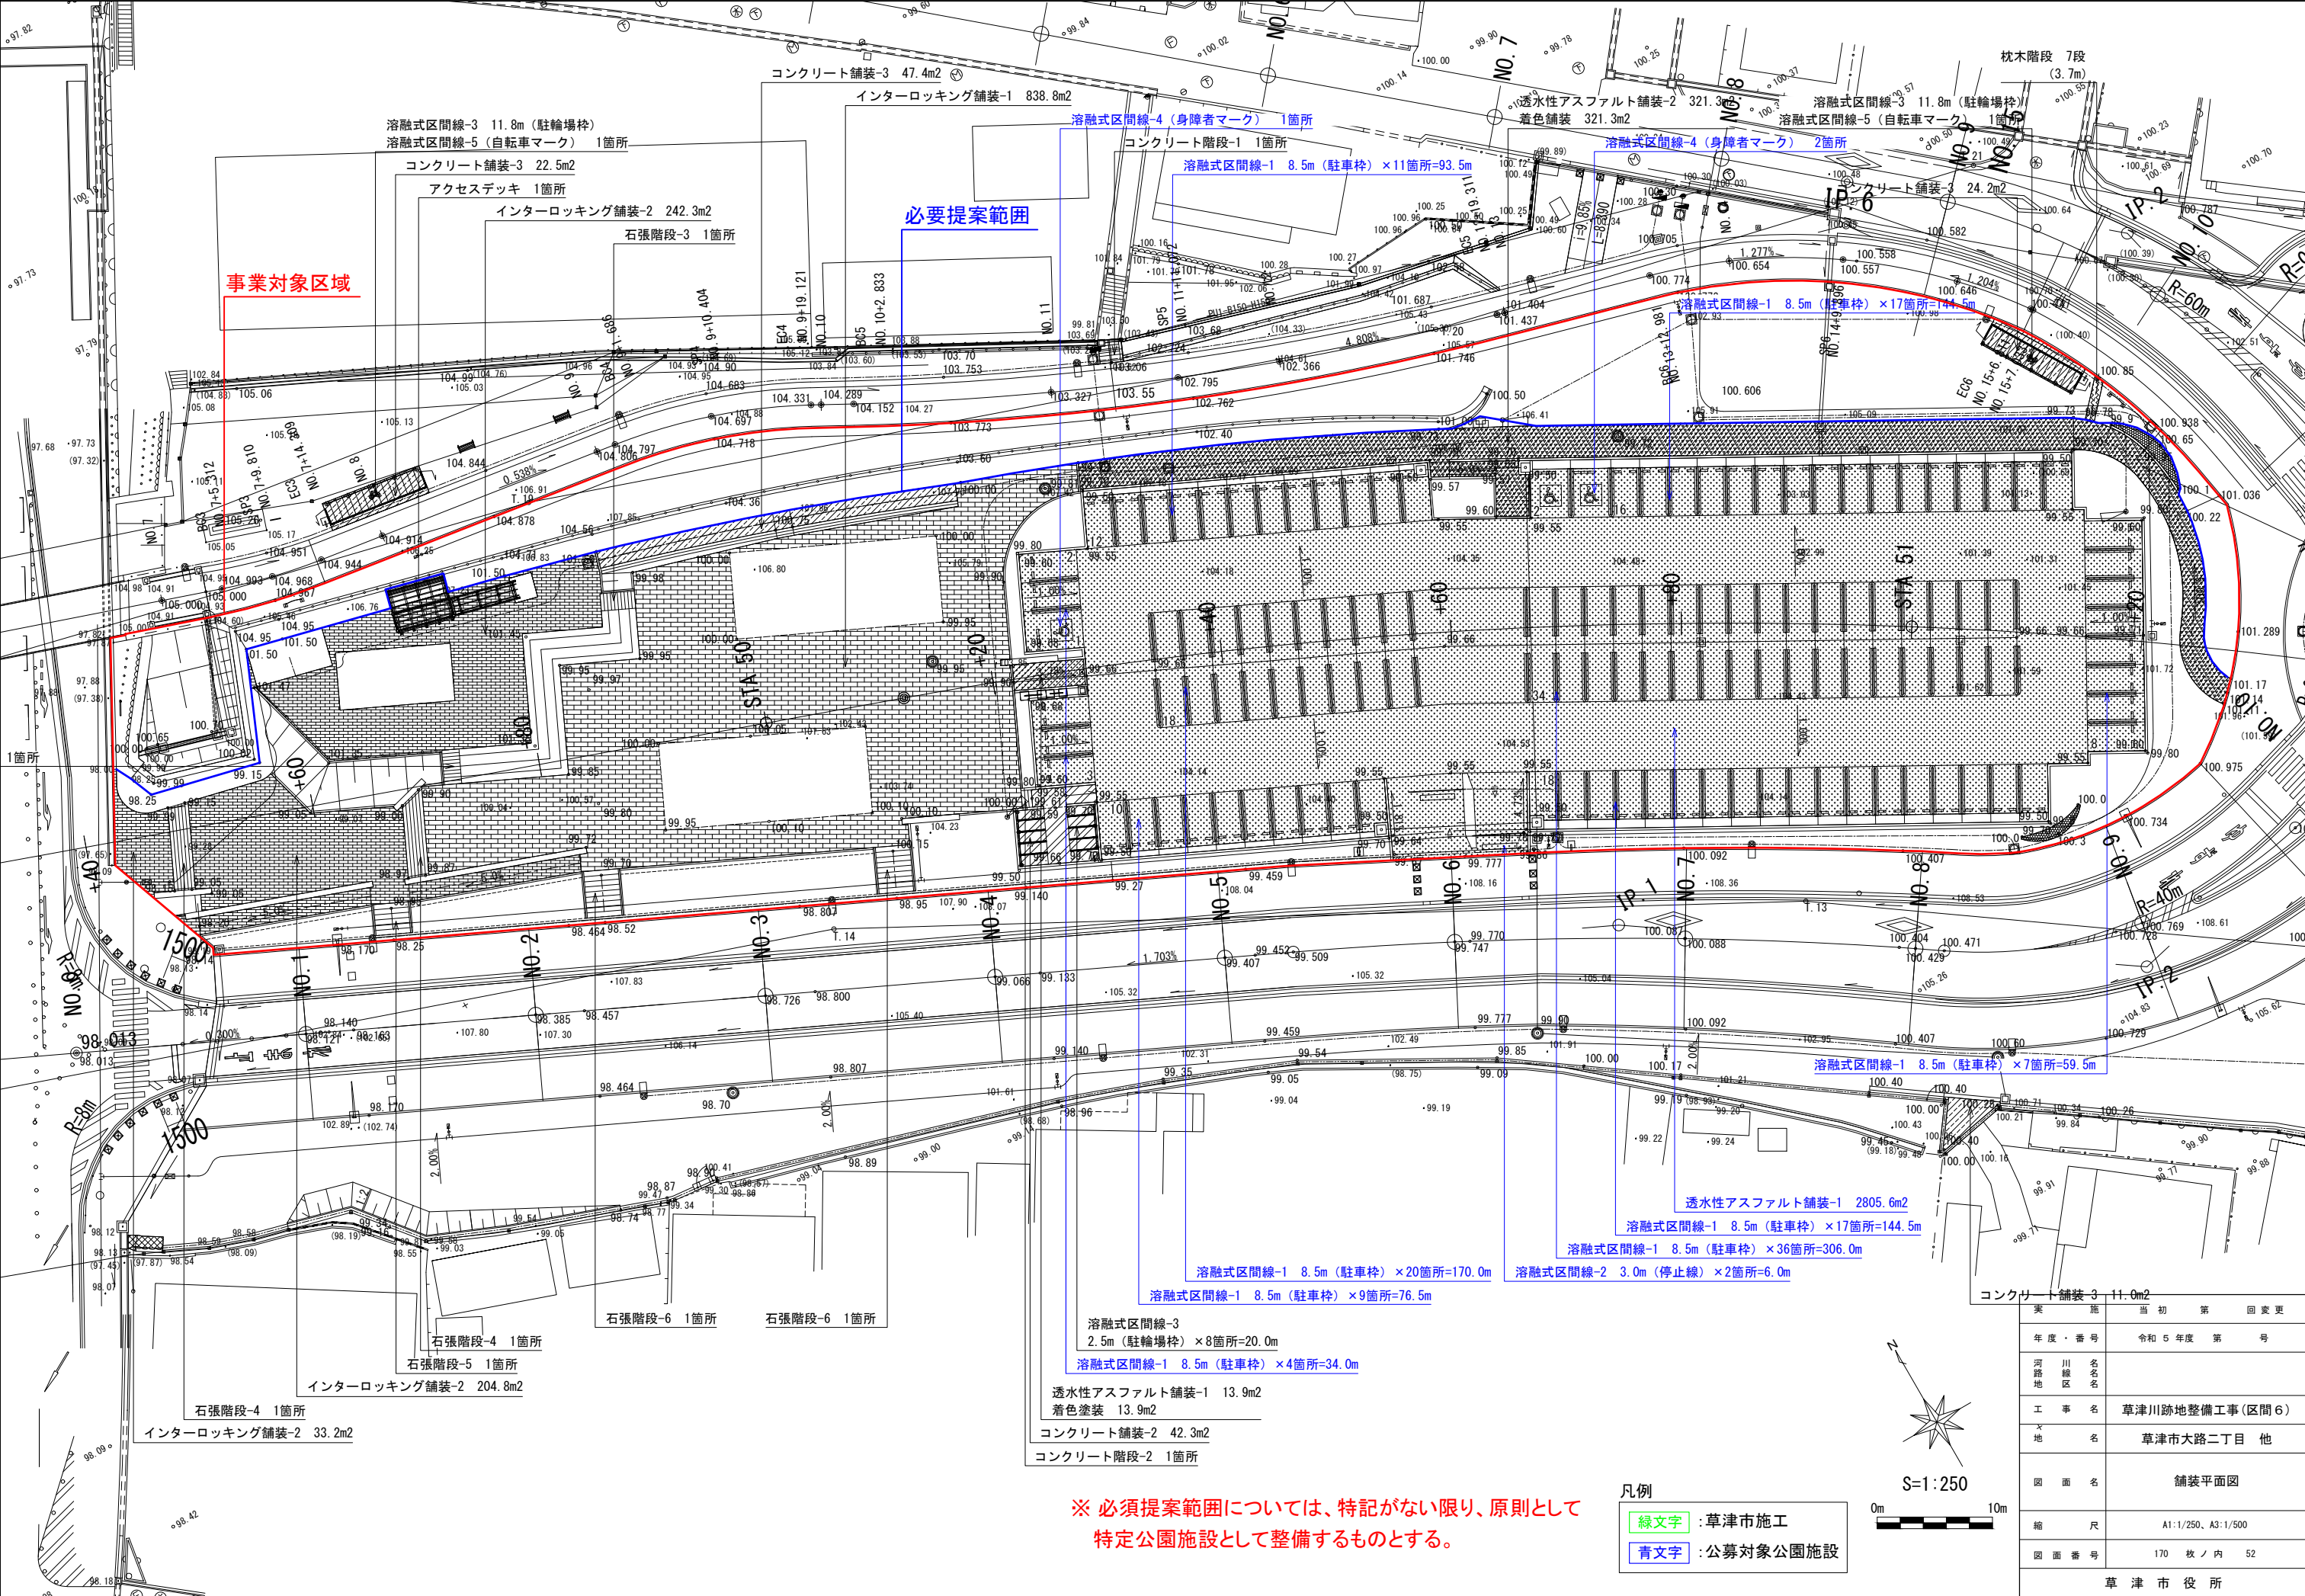

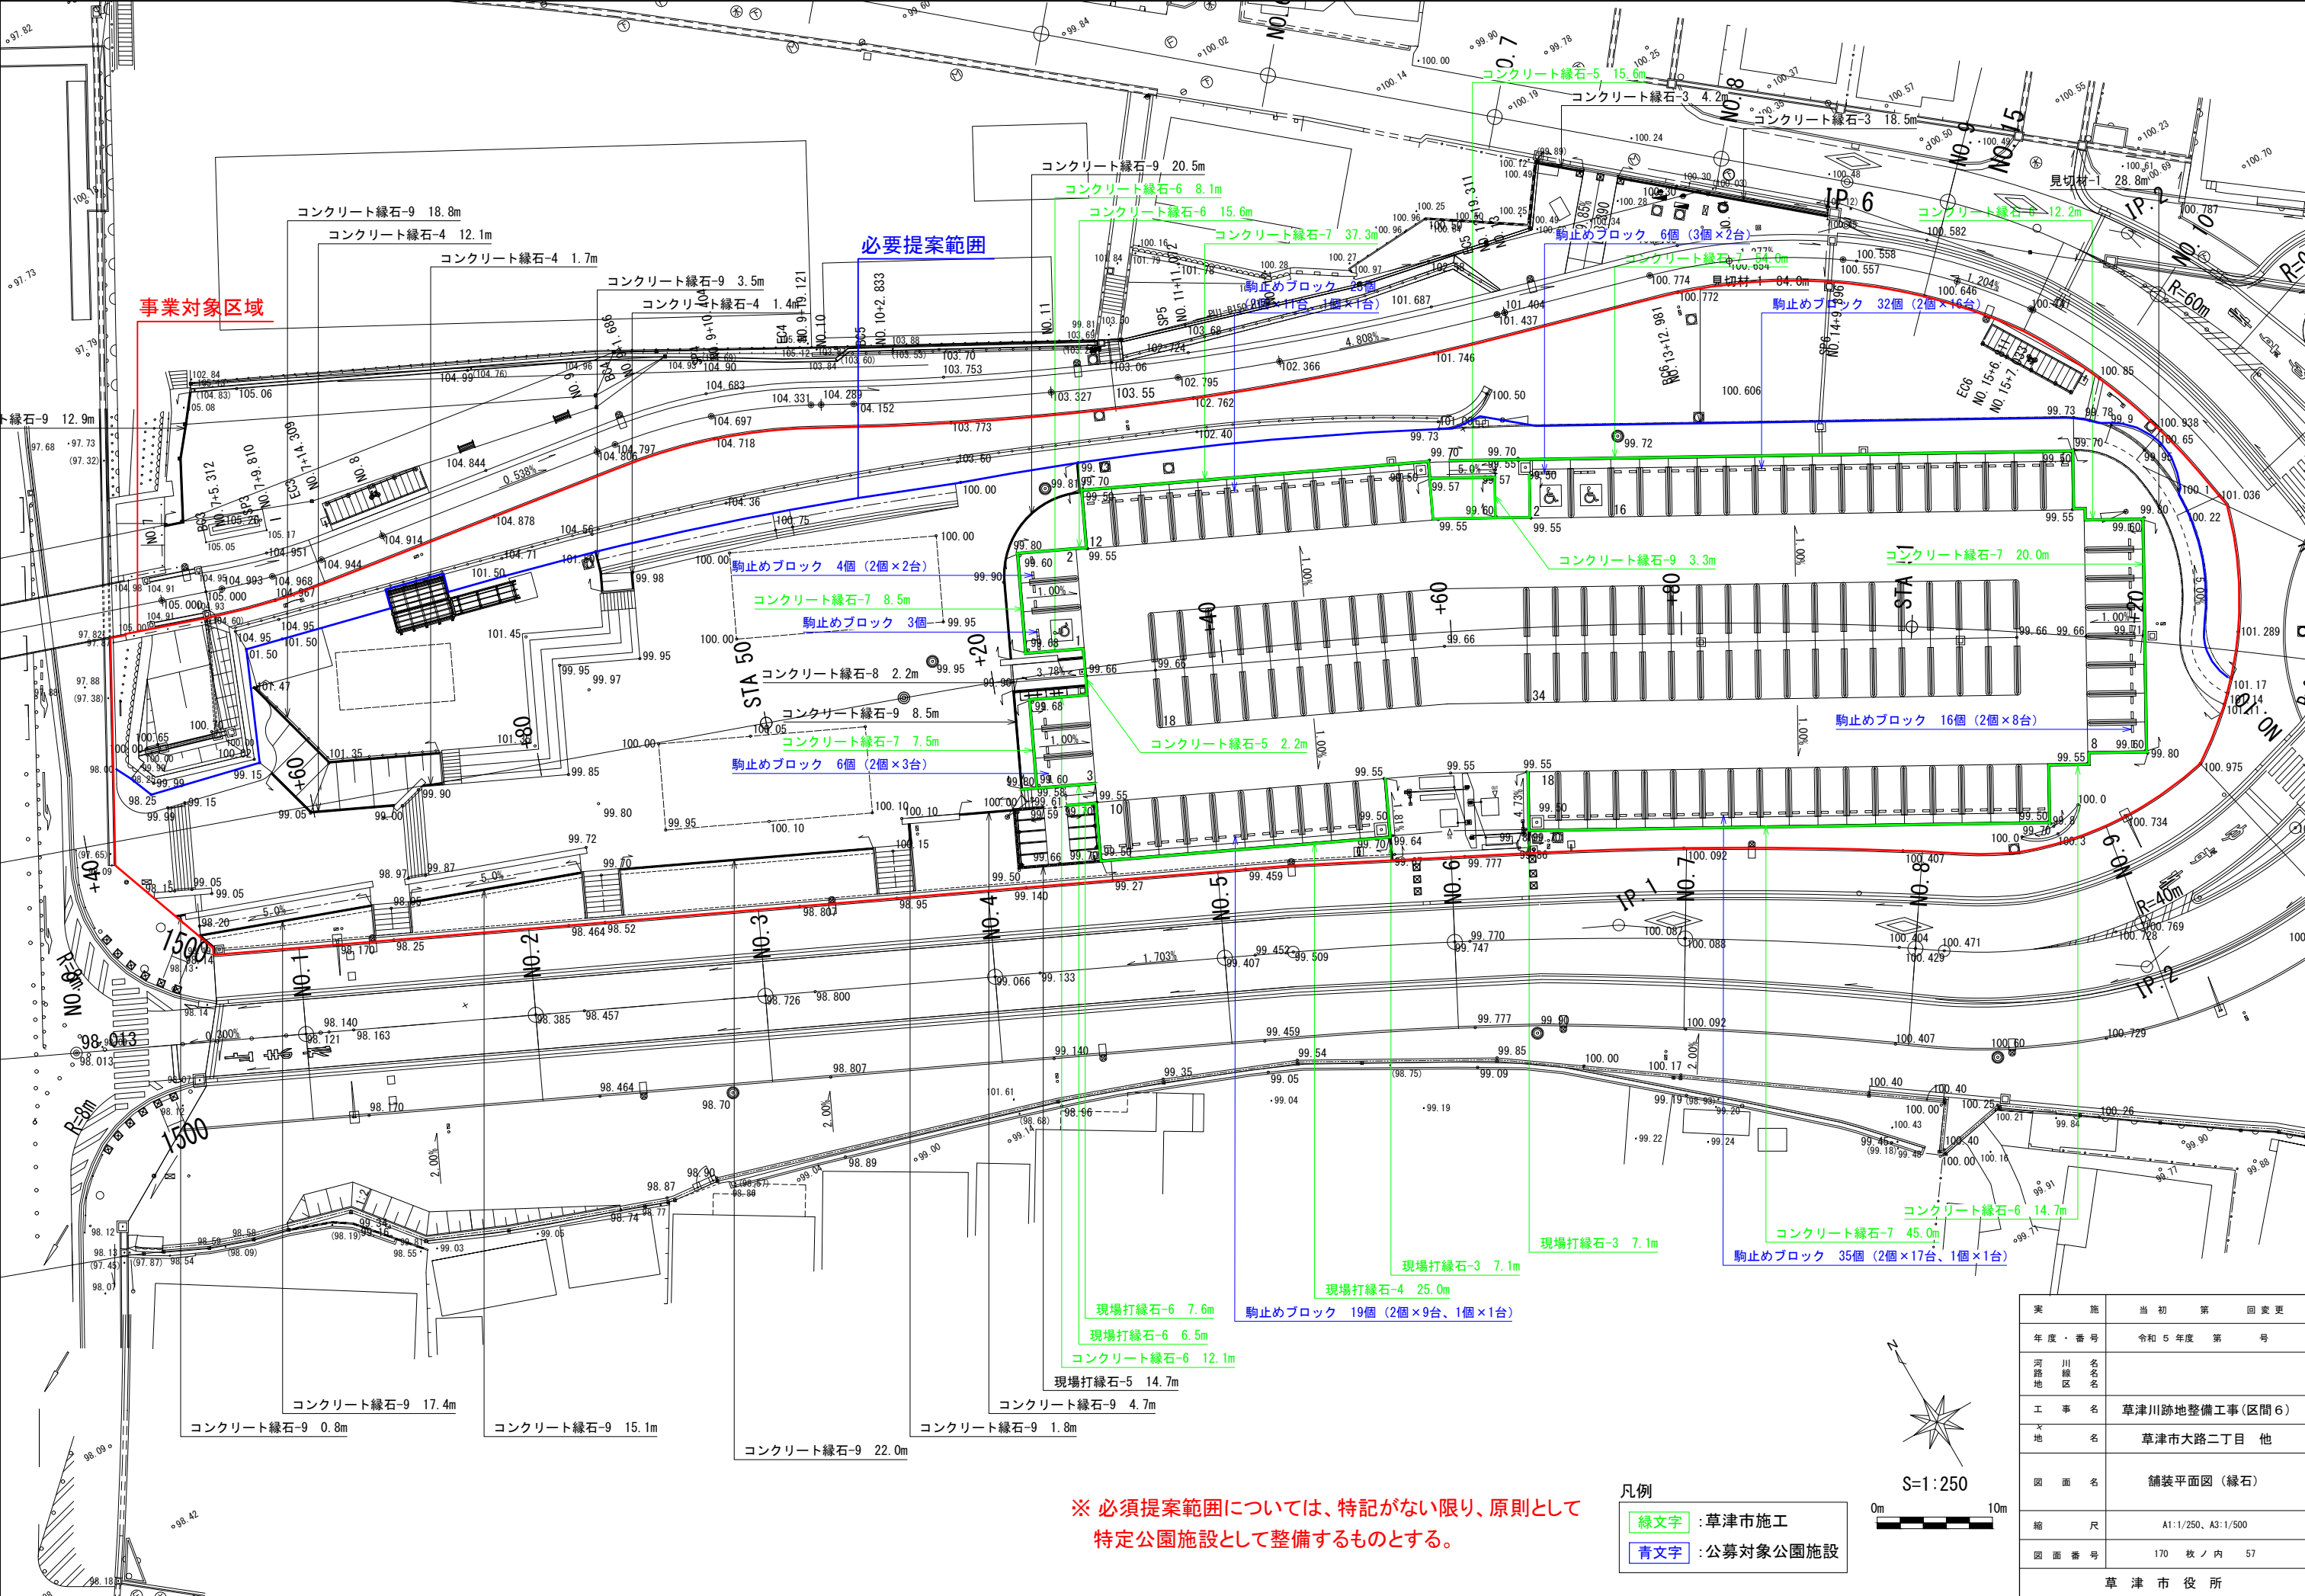

※ 必須提案範囲については、特記がない限り、原則として
特定公園施設として整備するものとする。


凡例

緑文字


 : 草津市施工

青文字

 : 公募対象公園施設

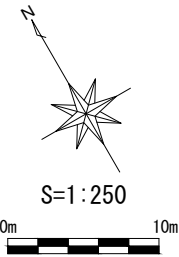


実施年度・番号	令和5年度 第 号
河川名称	草津川
地区名称	緑地区
工事名称	草津川跡地整備工事(区間6)
地名	草津市大路二丁目 他
図面名	舗装平面図(縁石)
縮尺	A1:1/250、A3:1/500
図面番号	170 枚ノ内 57
草津市役所	

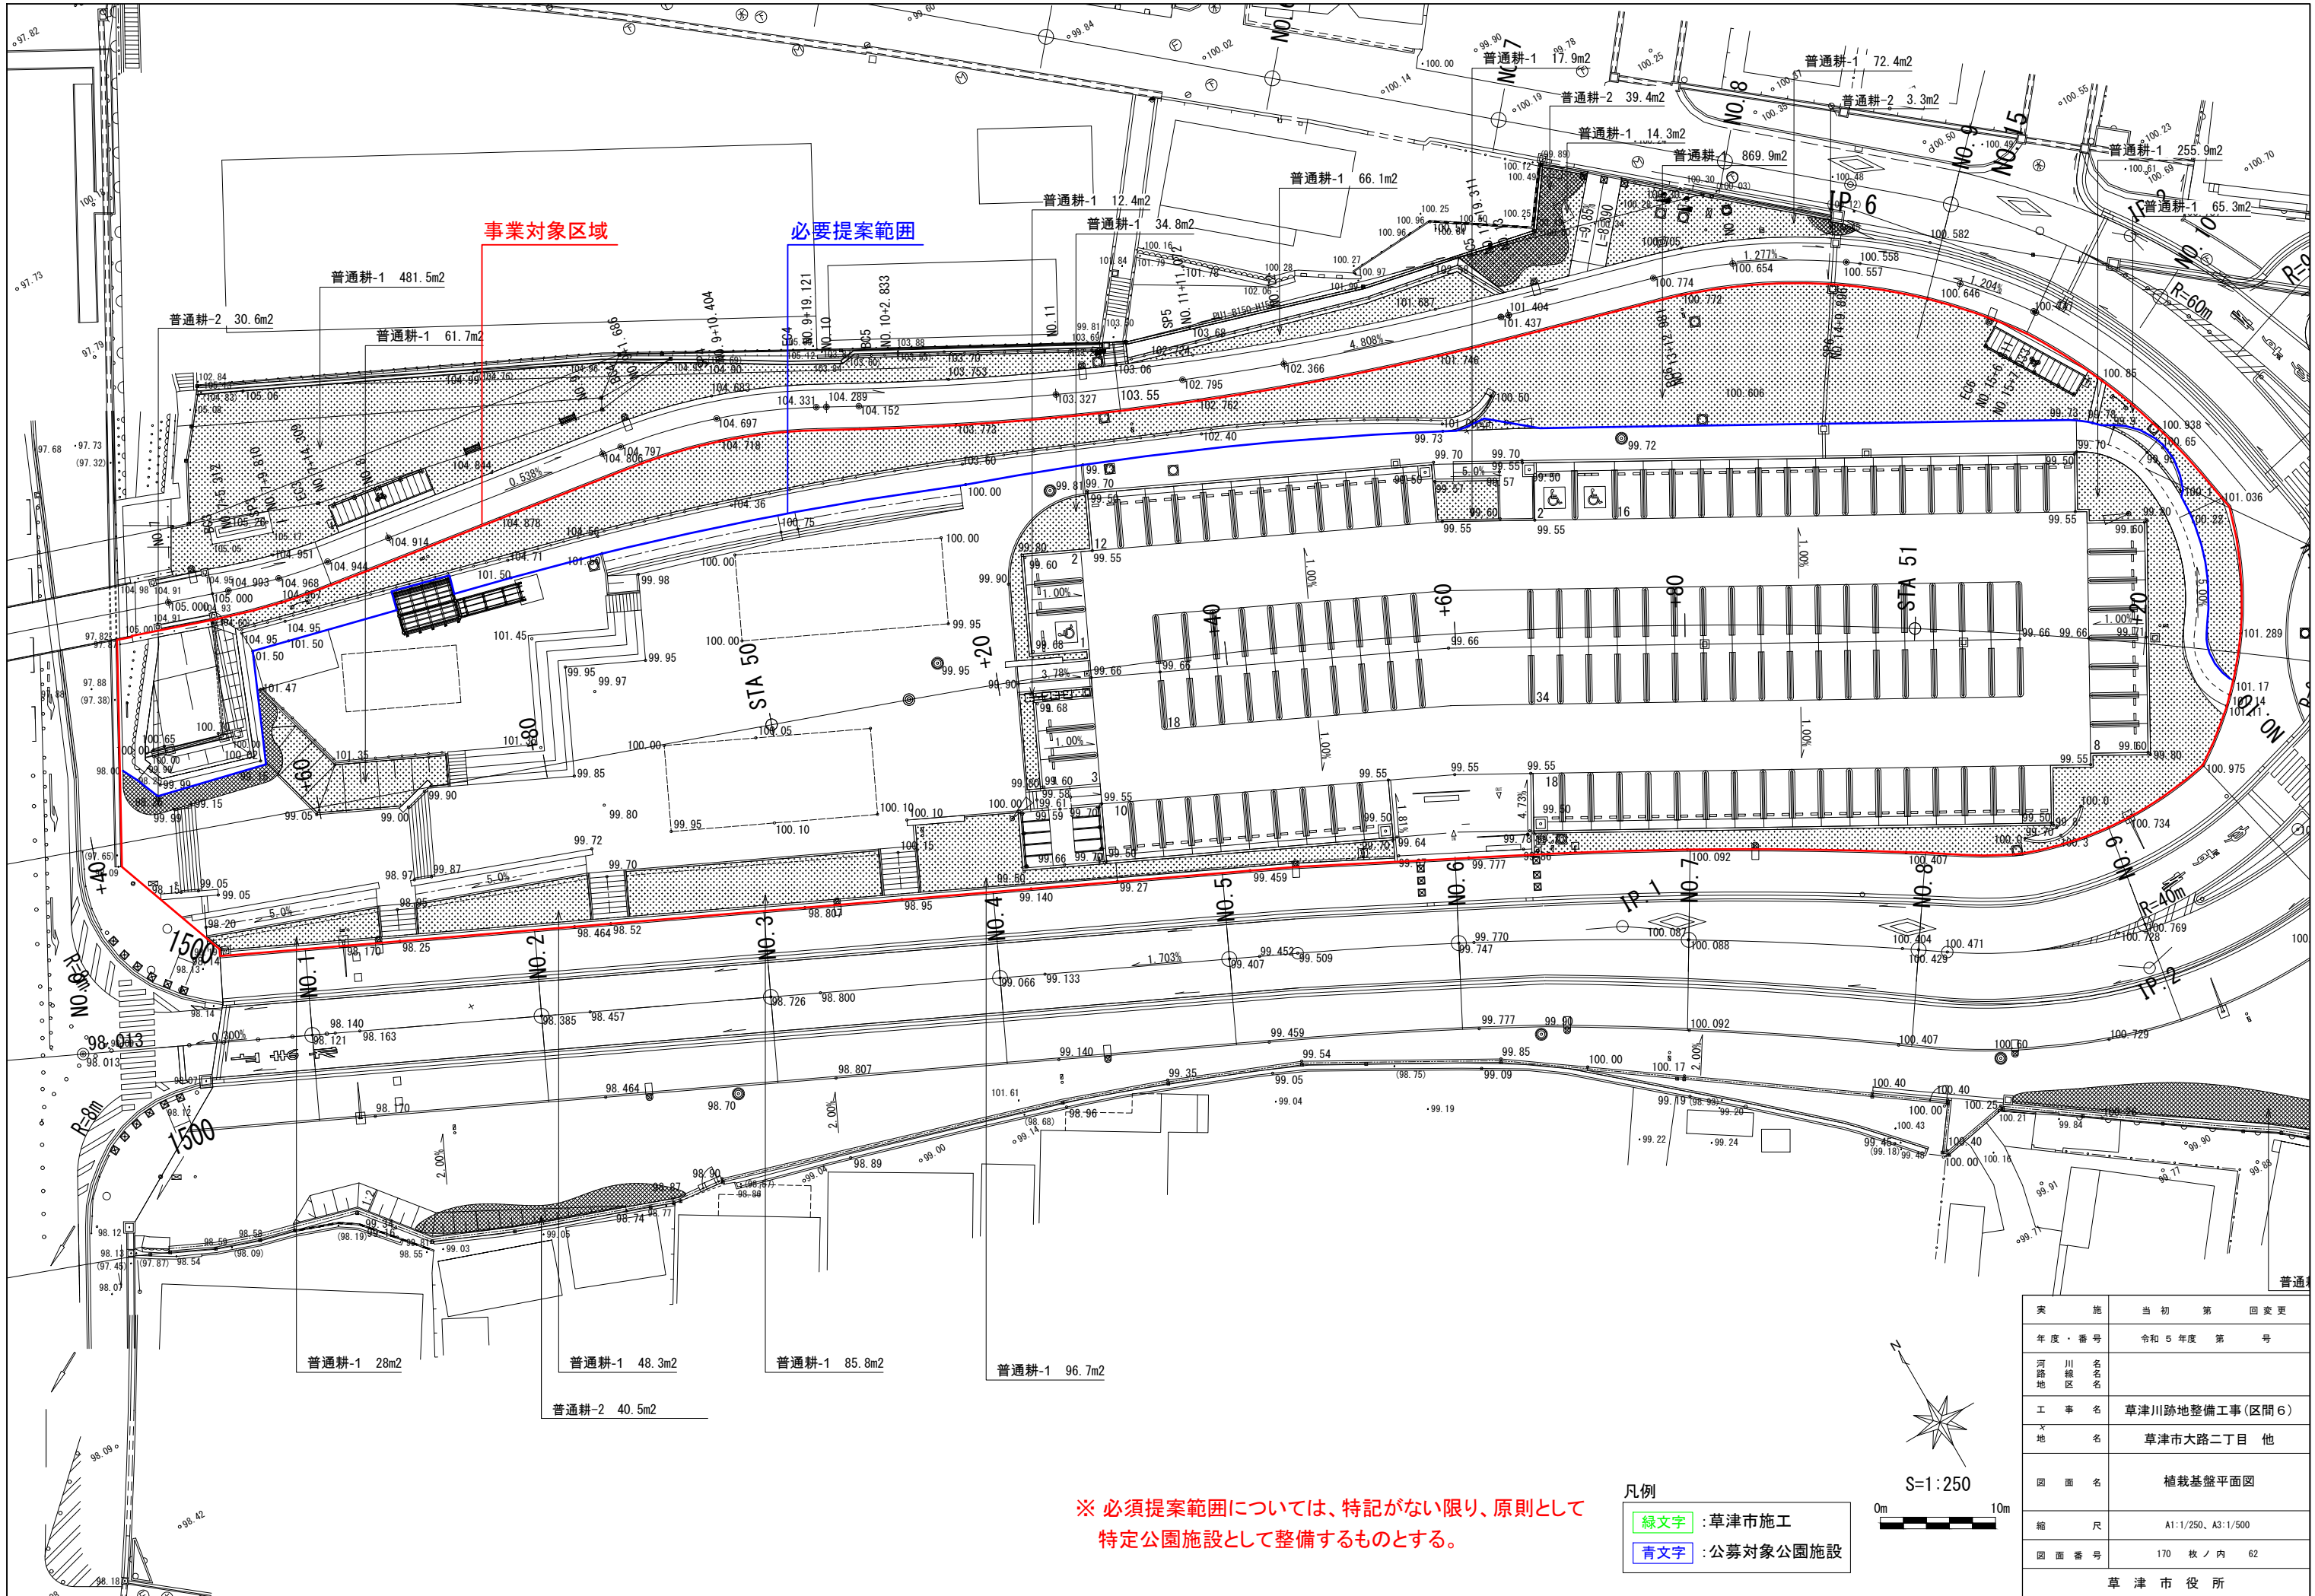

※ 必須提案範囲については、特記がない限り、原則として
特定公園施設として整備するものとする。

凡例
緑文字 : 草津市施工
青文字 : 公募対象公園施設


実施年度・番号	当初年度番号
河川名称	草津川
工事名称	草津川跡地整備工事(区間6)
地名	草津市大路二丁目 他
図面名	植栽基盤平面図
縮尺	A1:1/250、A3:1/500
図面番号	170 枚ノ内 62
草津市役所	

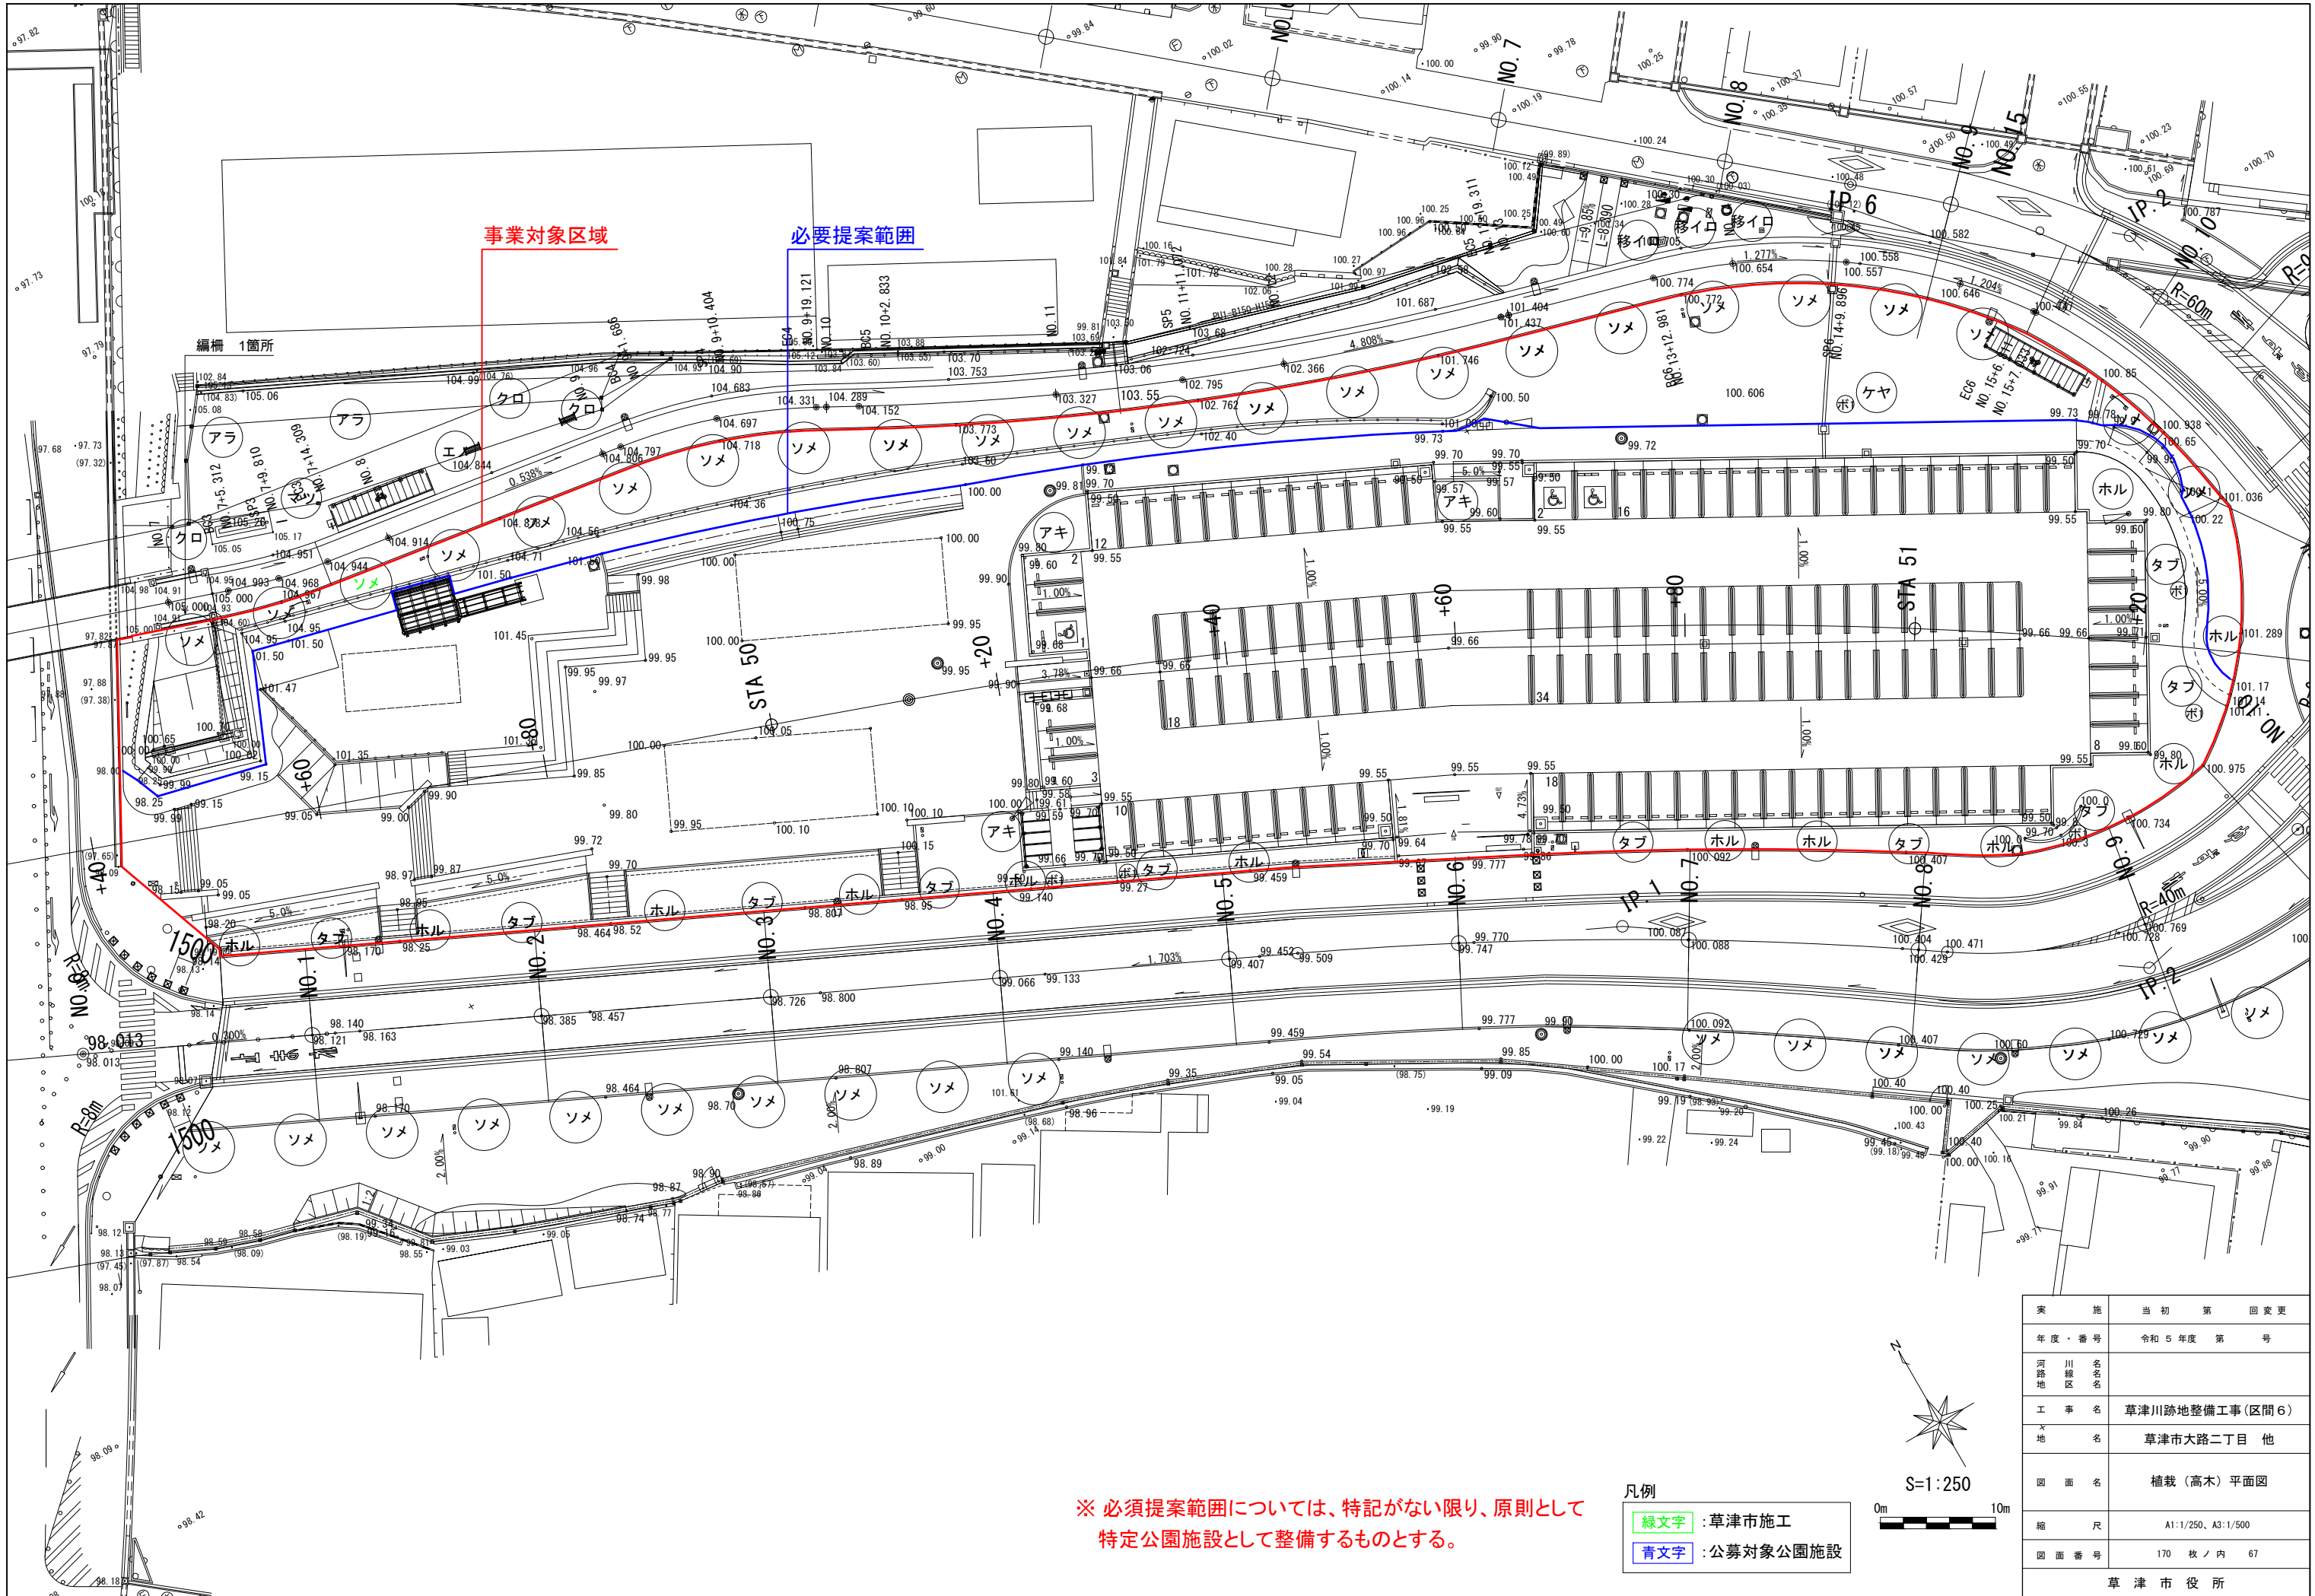


※ 必須提案範囲については、特記がない限り、原則として
特定公園施設として整備するものとする。

凡例	
緑文字	草津市施工
青文字	公募対象公園施設


実施年度・番号	令和 5 年度 第 号
河川地名	草津川跡地整備工事(区間 6)
工事名	草津市大路二丁目 他
地名	
図面名	植栽(高木)平面図
縮尺	A1:1/250、A3:1/500
図面番号	170 枚ノ内 67
草津市役所	

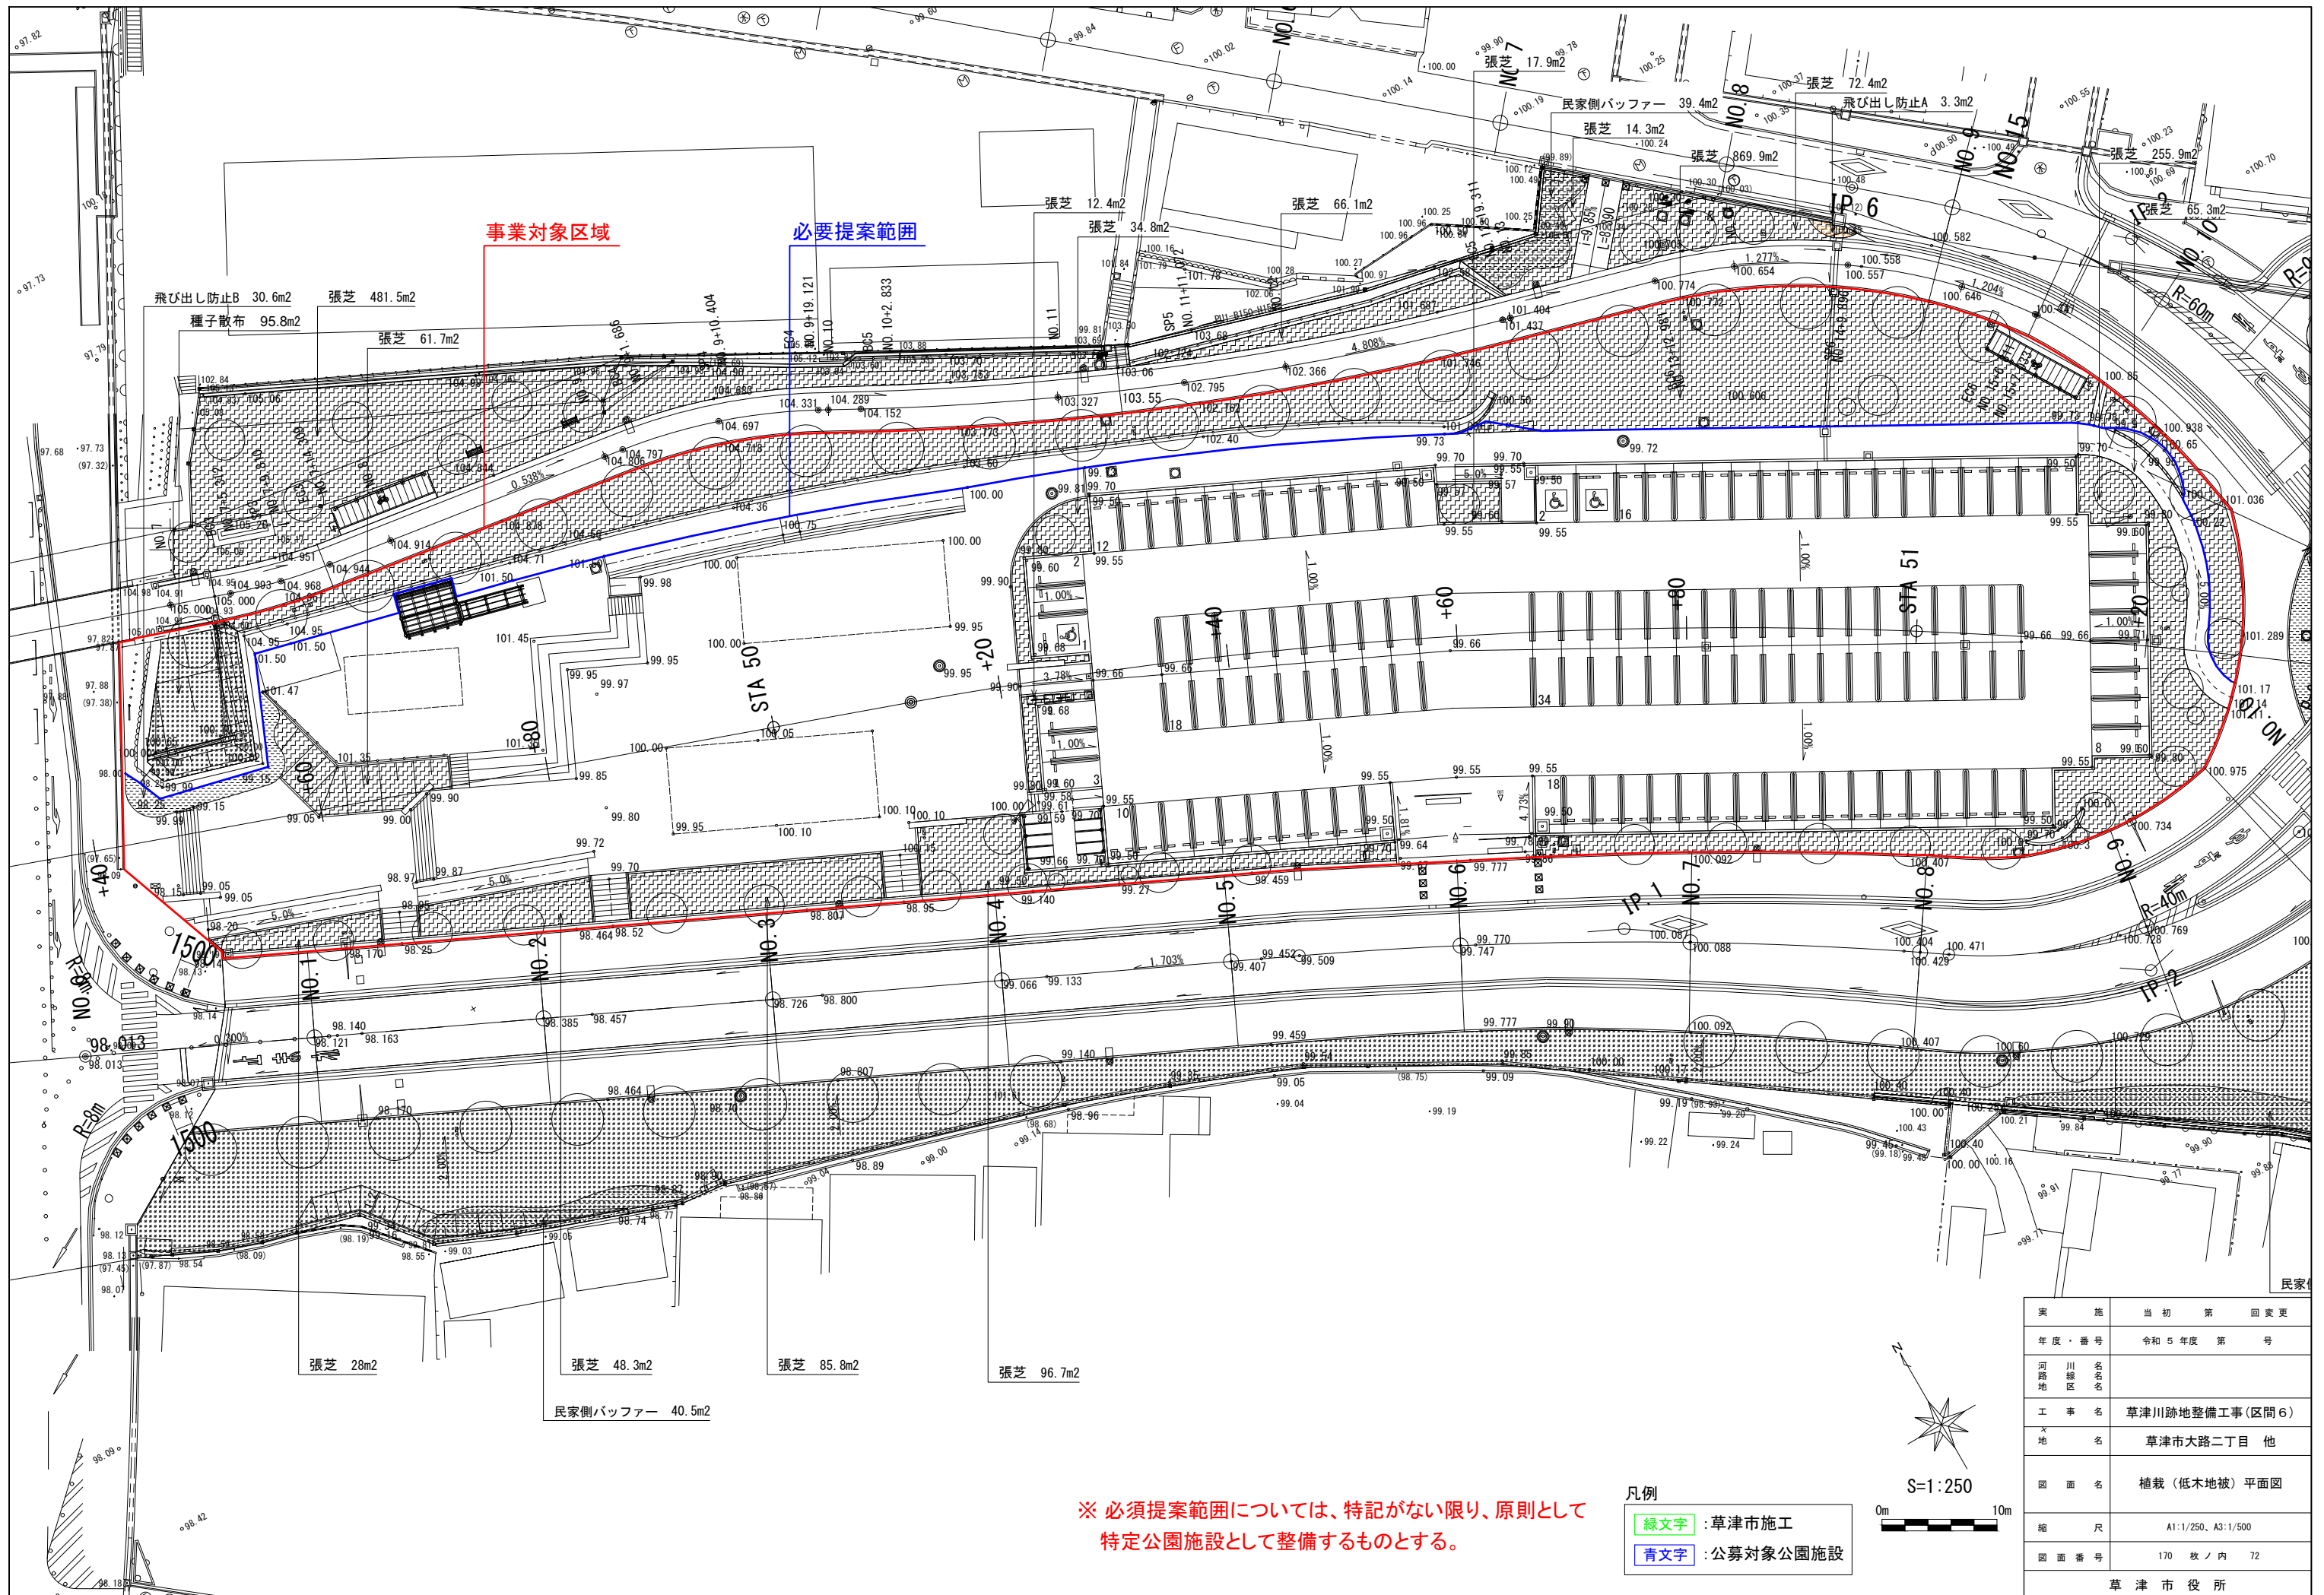

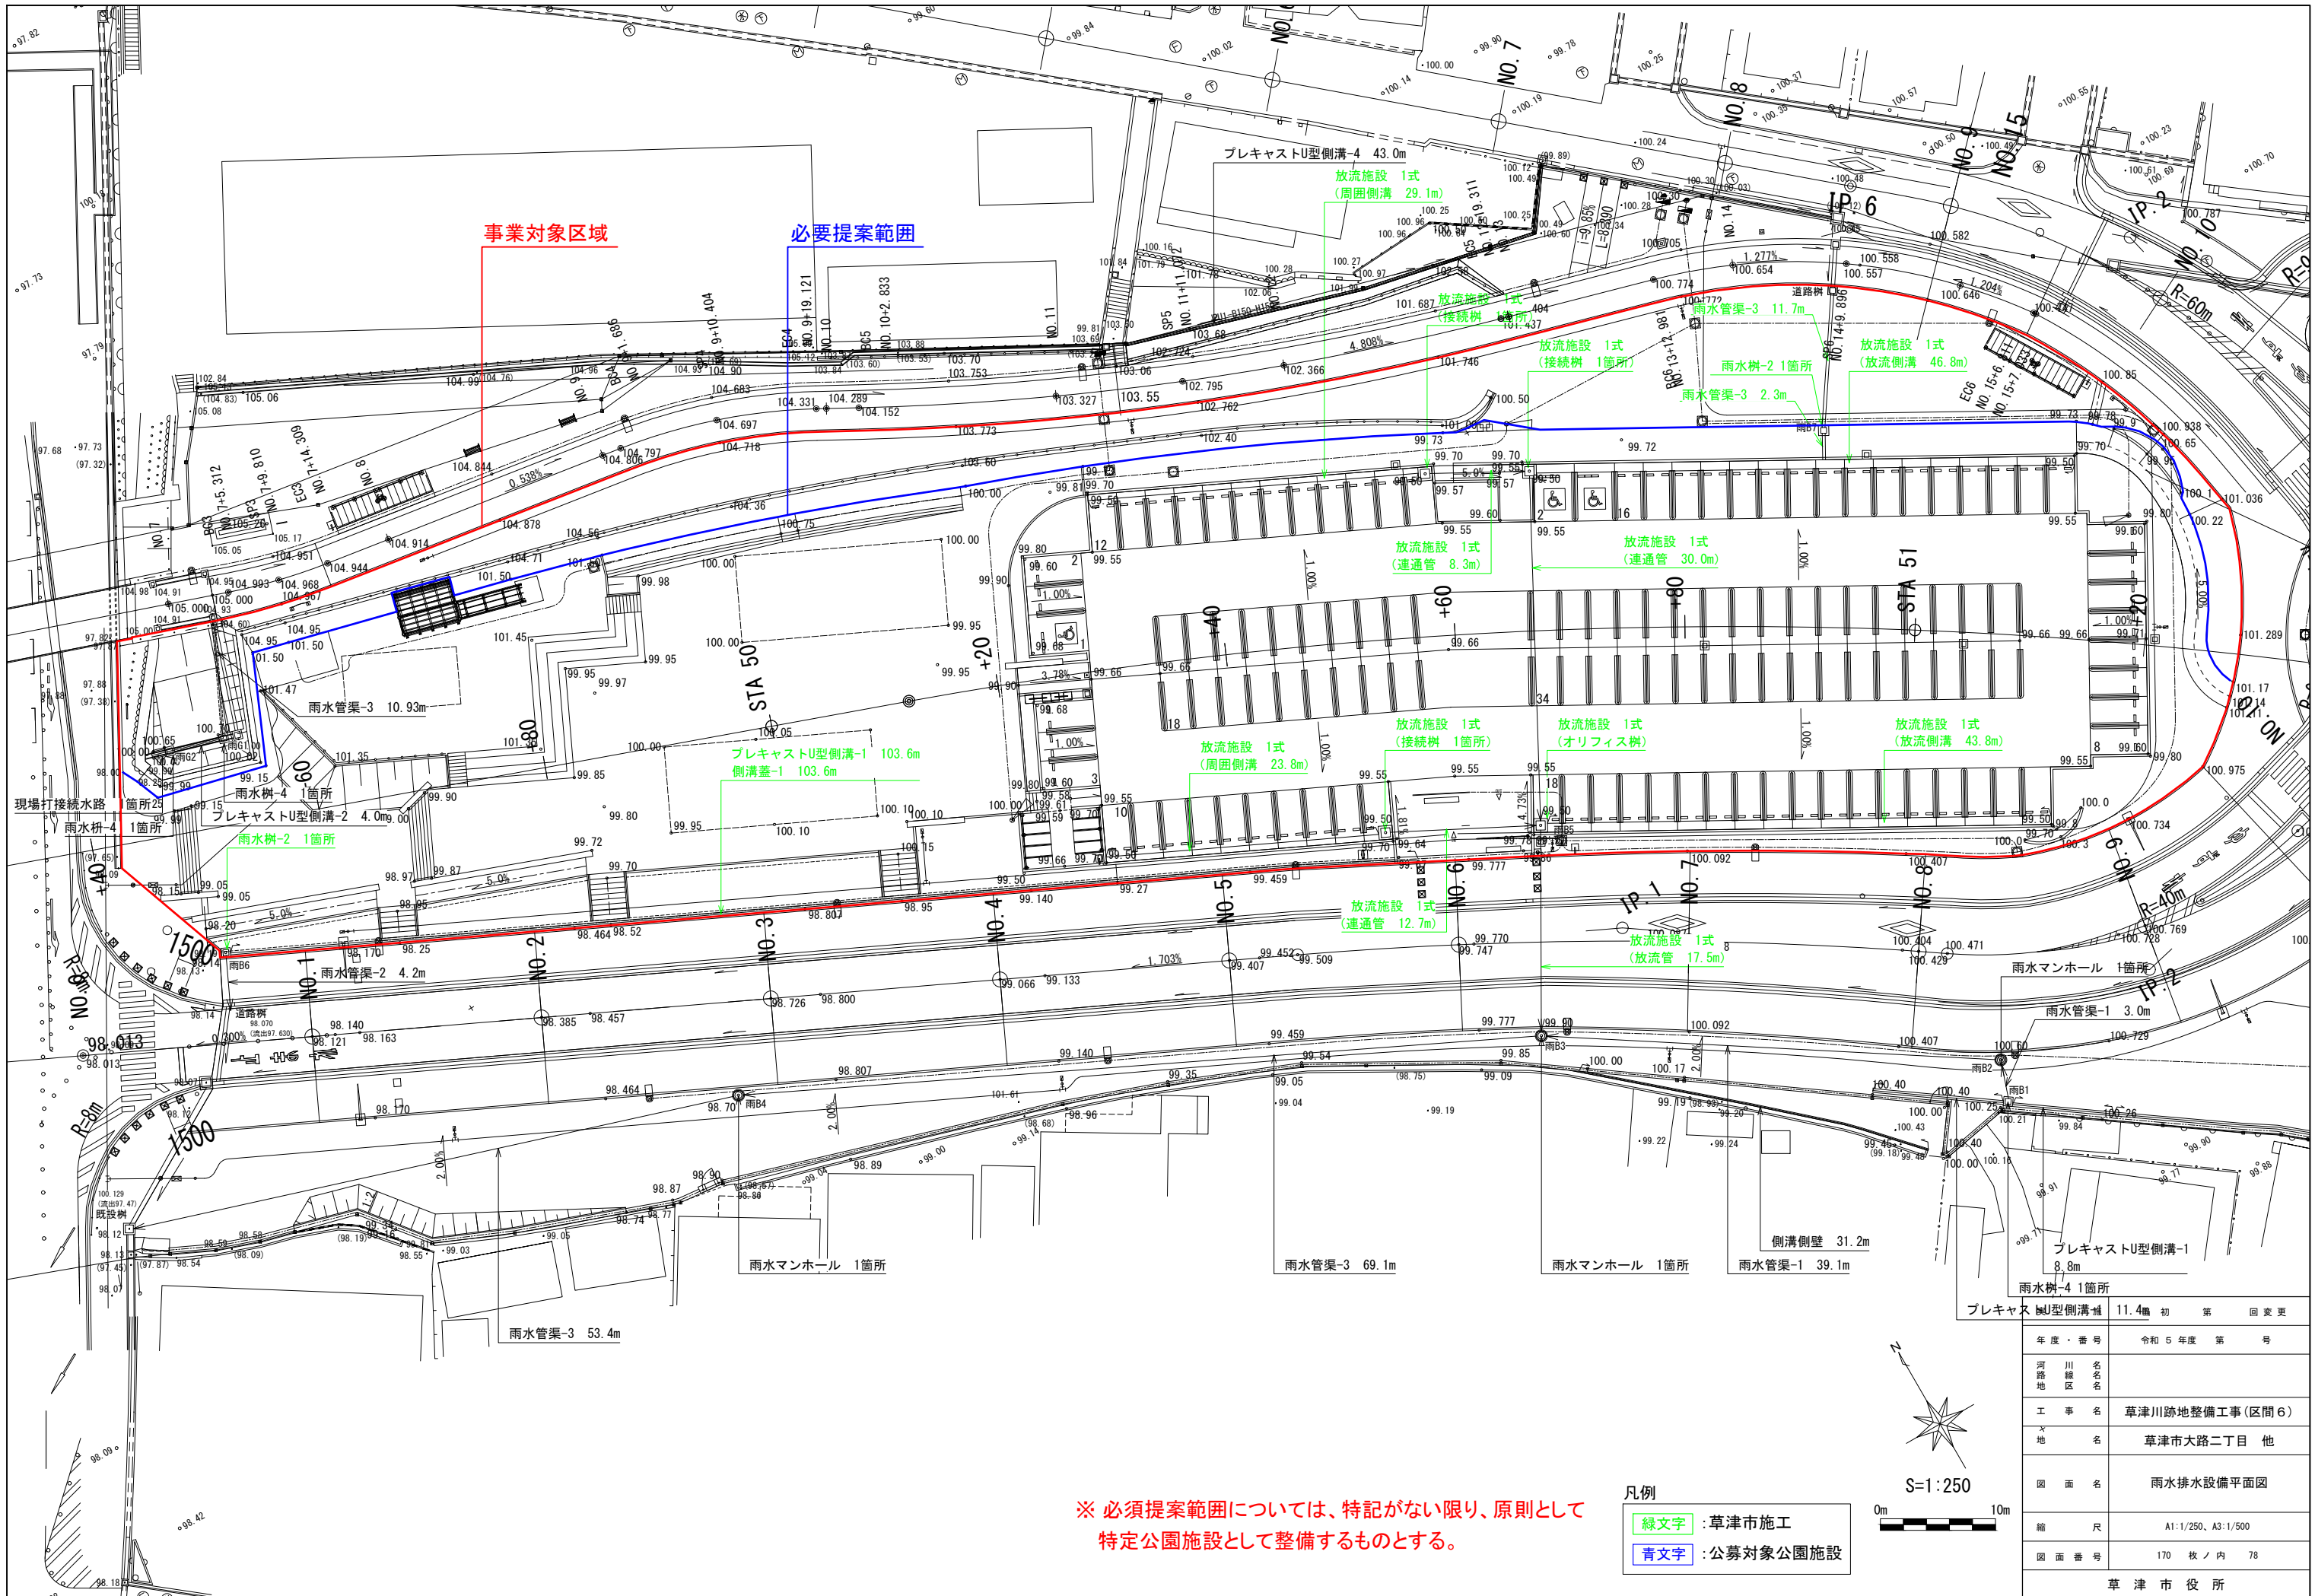

※ 必須提案範囲については、特記がない限り、原則として
特定公園施設として整備するものとする。


凡例	
緑文字	: 草津市施工
青文字	: 公募対象公園施設

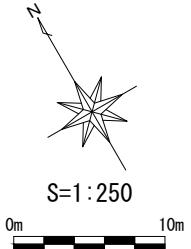

プレキャストU型側溝 11.4m 初 第 回 変 更	
年度・番号	令和 5 年度 第 号
河川 地区 名	草津川跡地整備工事(区間6)
工 事 名	草津市大路二丁目 他
地 名	
図 面 名	雨水排水設備平面図
縮 尺	A1:1/250、A3:1/500
図 面 番 号	170 枚ノ内 78
草 津 市 役 所	

雨水管縦断面図

雨B1～雨B4/国道1号既設樹（国道1号）

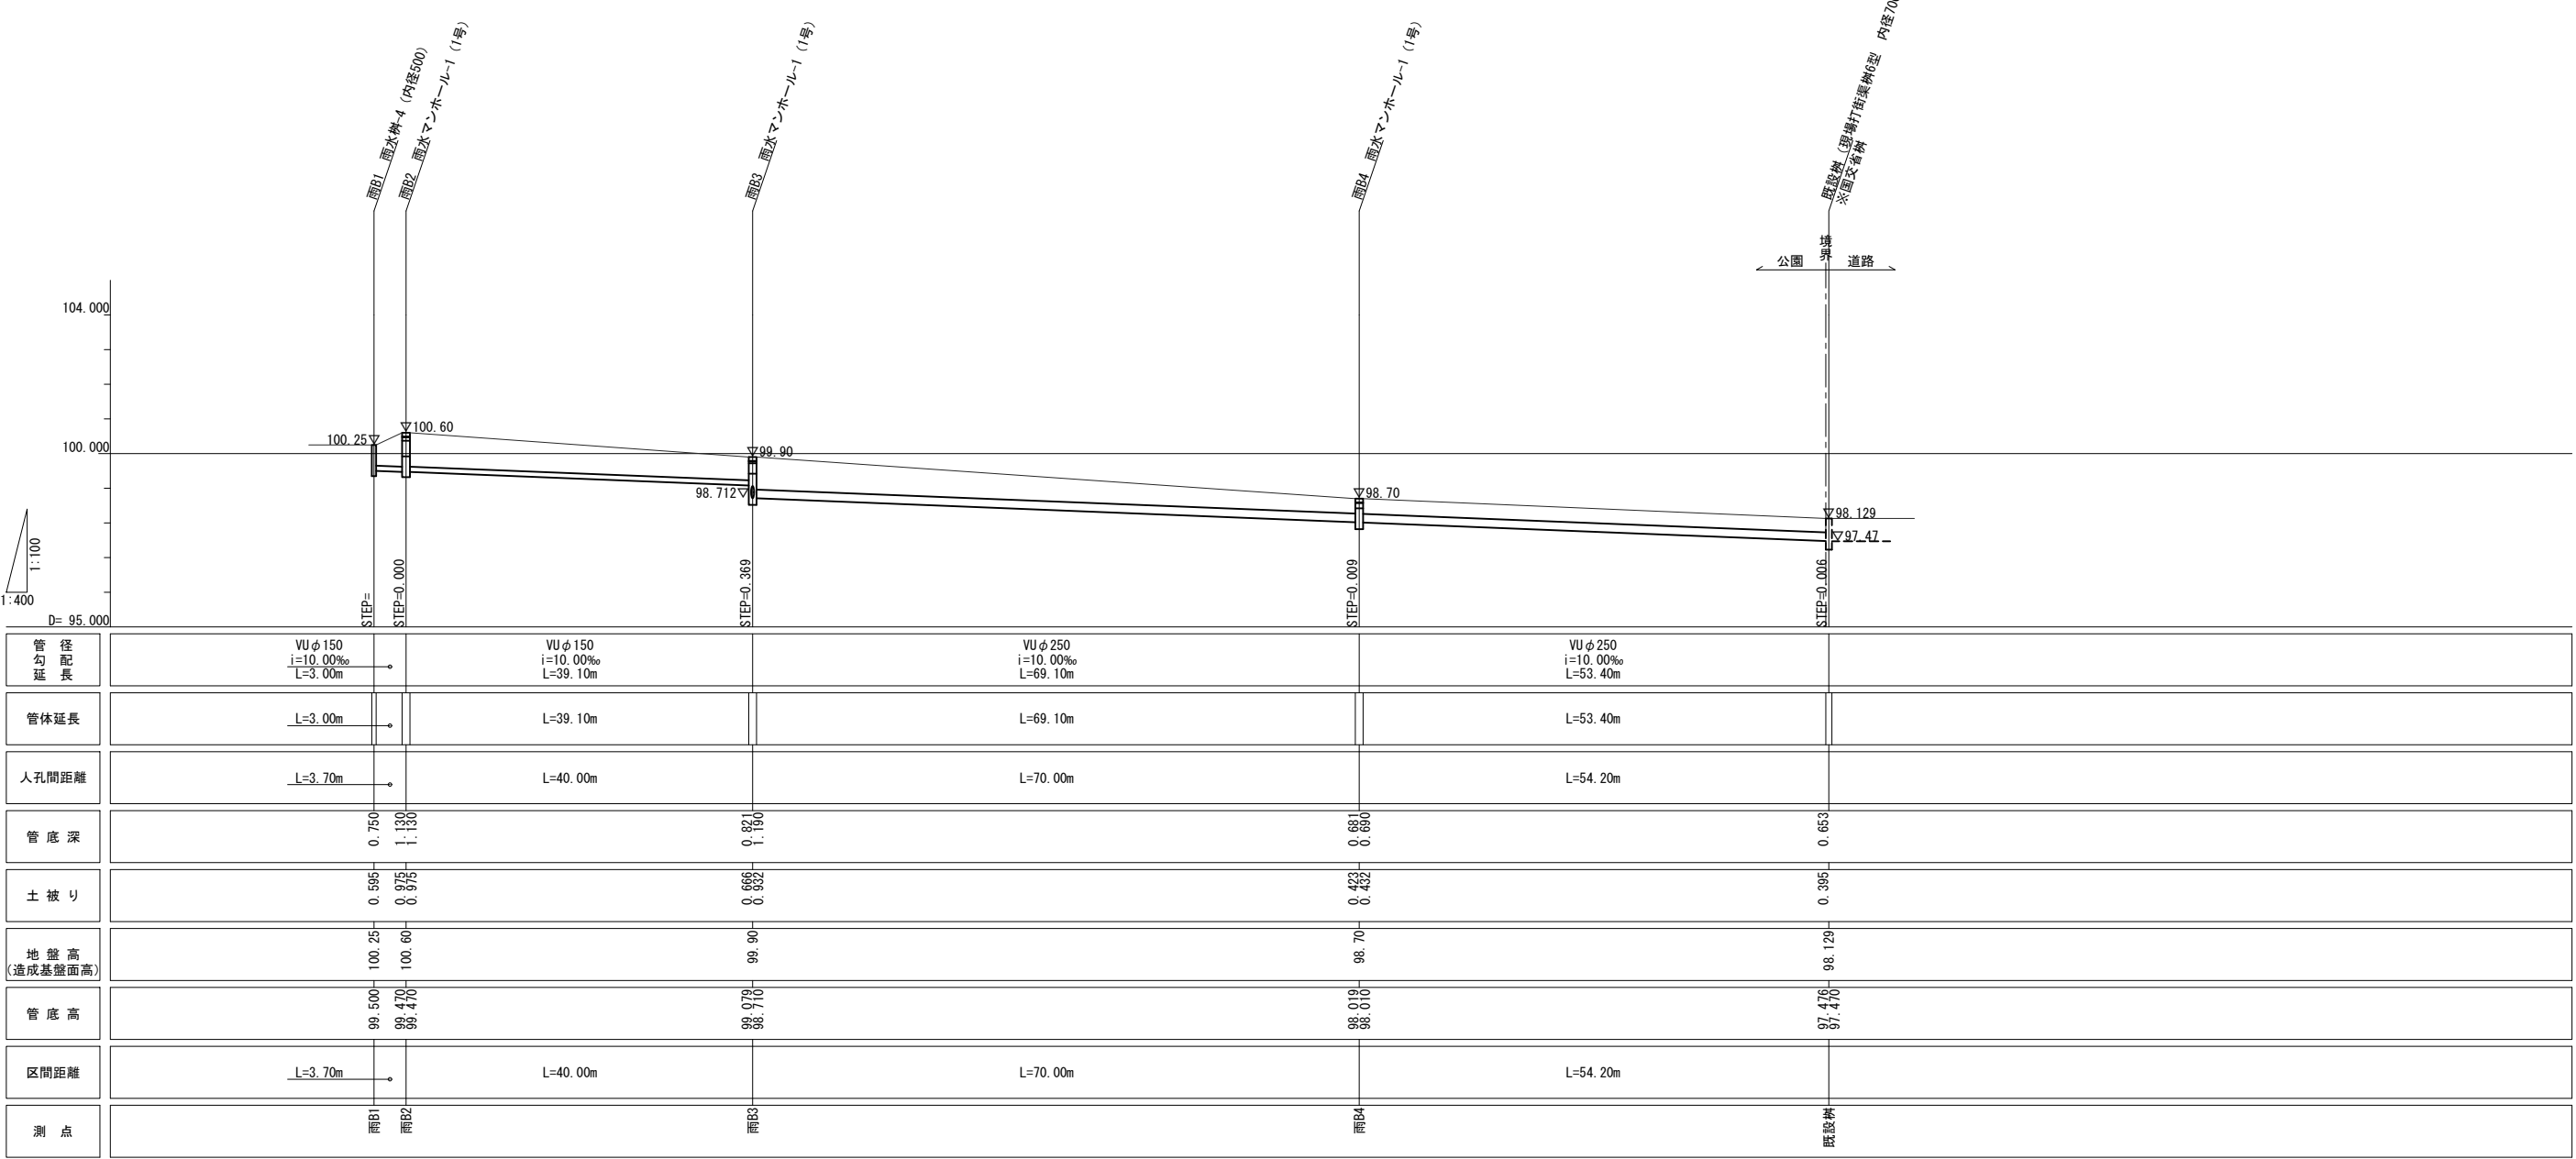

実施	当初第 回変更
年度・番号	令和 5 年度 第 号
河路地区 川線地名	
工事名	草津川跡地整備工事(区間6)
地名	草津市大路二丁目 他
図面名	雨水管縦断面図-1
縮尺	A1:V=1/100、H=1/400 A3:V=1/200、H=1/800
図面番号	170 枚ノ内 82
草 津 市 役 所	

芝生側溝、芝生側溝浅溝タイプ

芝生側溝

断面図 1:10

芝生側溝 浅溝タイプ

断面図 1:10

仕様 (芝生)

- ・角部、端部はラウンディング処理を行うこと。
- ・野芝は、切芝、ベタ張り (張芝-1参照) とする。

仕様 (暗渠管)

- ・高密度ポリエチレンは、JIS K 6748の規格に適合するものとする。
- ・透水シートは、透水係数 10^{-2} cm/sec以上、引張強さ245N/5cm以上とする。
- ・原地盤は砂質土を想定する。

プレキャストU型側溝-4

断面図 1:10

仕様

- ・目地モルタル (1:2) は、厚7を標準とする。

雨水管渠-1~3

断面図 1:10

仕様

- ・ビニール管は下水道用硬質塩化ビニール管とし、JSWAS K-1の規格に適合するものとする。

名称	管厚	d
SRA φ 100	3.1	114
SRA φ 125	4.1	140
SRA φ 150	5.1	165
SRA φ 200	6.5	216
SRA φ 250	7.8	267
SRA φ 300	9.2	318
SRA φ 350	10.5	370
SRA φ 400	11.8	420

プレキャストU型側溝-1、側溝蓋-1

断面図 1:10

仕様

- ・目地モルタル (1:2) は、厚7を標準とする。

プレキャストU型側溝-2

断面図 1:10

仕様

- ・目地モルタル (1:2) は、厚7を標準とする。

現場打側溝、側溝蓋-2

断面図 1:10

仕様

- ・目地モルタル (1:2) は、厚7を標準とする。

樹リスト					
記号	名称	H	記号	名称	H
雨-A1	雨水樹-1	600	雨-C11	雨水樹-1	650
雨-A2	雨水樹-1	600	雨-D1	雨水樹-4	600
雨-A3	雨水樹-4	550	雨-D9	雨水樹-4	900
雨-A4	雨水樹-4	550	雨-D10	雨水樹-1	700
雨-A5	雨水樹-4	900	雨-D12	雨水樹-2	900
雨-B1	雨水樹-4	900	雨-D13	雨水樹-1	850
雨-B6	雨水樹-2	650	雨-D14	雨水樹-1	700
雨-B7	雨水樹-2	900	雨-D15	雨水樹-1	900
雨-C1	雨水樹-1	900	雨-D16	雨水樹-1	900
雨-C5	雨水樹-1	800	雨-D17	雨水樹-1	900
雨-C6	雨水樹-3	900	雨-D18	雨水樹-4	900
雨-C7	雨水樹-1	900	雨-D19	雨水樹-3	950
雨-C8	雨水樹-3	750	雨-D20	雨水樹-3	900
雨-C9	雨水樹-1	700	雨-D22	雨水樹-2	700
雨-C10	雨水樹-1	900	雨-D23	雨水樹-4	750
			雨-D24	雨水樹-2	450

プレキャストU型側溝-3、側溝蓋-3~5

断面図 1:10

仕様

- ・目地モルタル (1:2) は、厚7を標準とする。

種類	呼称	寸法	L=2000
		a b c d d' e f h t t' H W	(kg)
3種	250	250 230 250 45 55 65 65 30 90 120 405 460	326

断面図 1:10

仕様

- ・目地モルタル (1:2) は、厚7を標準とする。

雨水樹-1~4

断面図 1:10

仕様

- ・目地モルタル (1:2) は、厚7を標準とする。


側溝側壁

断面図 1:10

仕様

- ・伸縮目地 (樹脂発泡体t10、15倍) を、標準10mピッチで設置すること。


実施年度・番号	当初第 回変更
河川地区名	草津市大路二丁目 他
工事名	雨水排水設備詳細図-1
縮尺	図示
図面番号	170 枚ノ内 86
草津市役所	

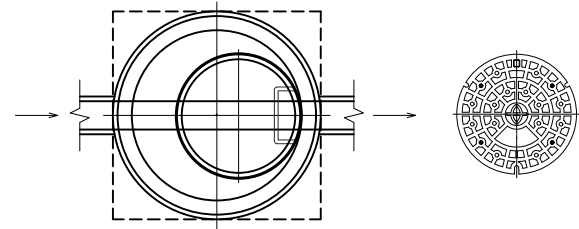


平面图 1:20

仕様


- ・ 鋳鉄製蓋は、草津市仕様とする。
- ・ 調整金具は、受枠変形防止調整コマ付とする。
- ・ モルタルは、高流動性無収縮モルタルとする。
- ・ 足掛け金物は、W300、樹脂被膜タイプとする。

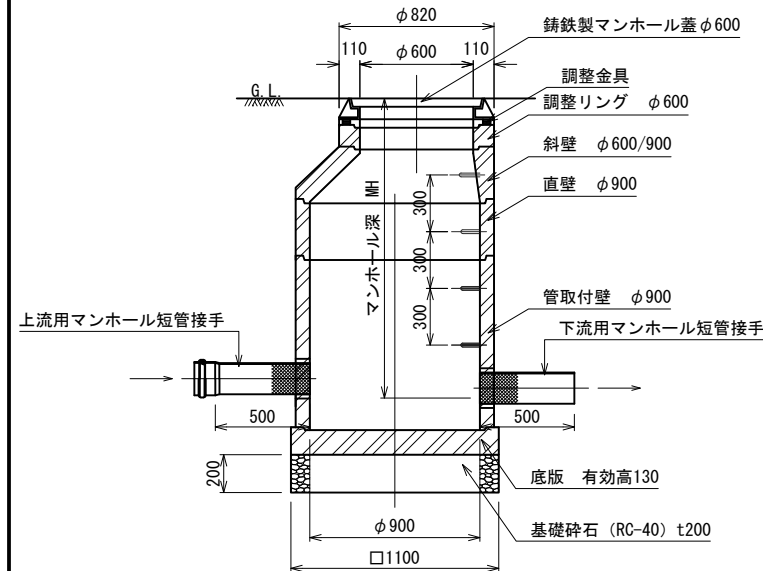

断面図 1:20

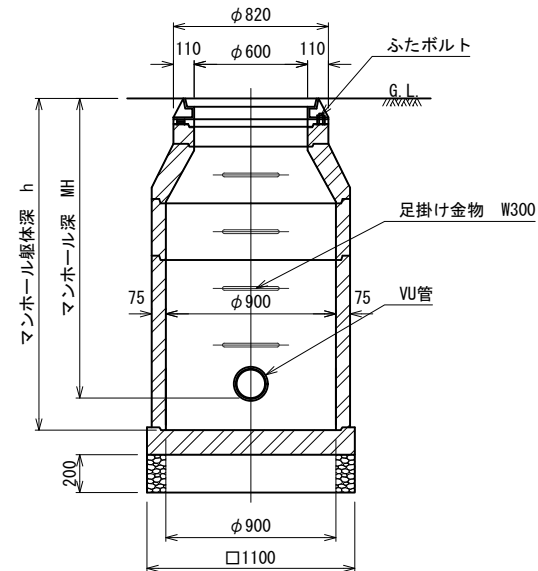

断面图 1:20

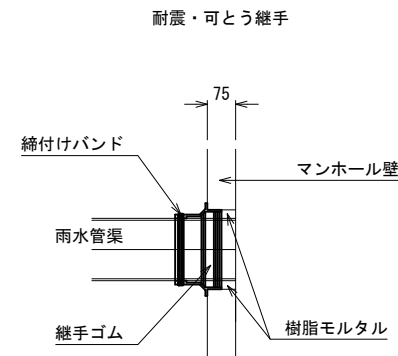

詳細図 1:10

リブ付硬質塩化ビニル管 (リブ管用)	硬質塩化ビニル管 (塩ビ管用)
	＝VU-100＝
	＝VU-125＝
＝RP-150＝	VU-150
＝RP-200＝	VU-200
＝RP-250＝	VU-250
	＝VU-300＝
	＝VU-350＝

・本管接続には、可とう継手（耐震基準レベルⅡ）を使用すること。

1号組立マンホール部材リスト

系統	樹番号 (呼称) (有効高)	マンホール部材																								マンホール 躯体深さ	マンホール 深さ	天端高	本管（流出）		本管（流入）		枝管（流入）		枝管（流入）		足掛け金物 W300	
		底版 φ900			管取付壁 φ900						直壁 φ900						斜壁 φ600×900						調整リング φ600						調整金具			蓋、受枠 市指定蓋（110） 化粧蓋（80）	
		P	PB	PF	60	90	120	150	180	30	60	SF60	90	120	150	180	30	45	60	90	120	150	180	5	10				15	～25mm 高さ	～45mm 高さ	受枠変形防止 調整コマ付	高さ (mm)	高さ (mm)	
		130	130	130	600	900	1200	1500	1800	300	600	600	900	1200	1500	1800	300	450	600	150	50	100	150	個 (mm)	個 (mm)				個 (20～70mm)	(組)	(mm)	h (mm)	MH (mm)	(m)	(m)	管種		管底高 (m)	管種	管底高 (m)	管種	管底高 (m)	管種	管底高 (m)	(個)	
		個	個	


※底版の「P」はドーナツ底版、「PB」は底付底版、「PF」はフラット底版を表す。

※直壁の「SF60」は、おどり場直壁を表す。


※斜壁の「TP」は、床版斜壁を表す。

実 施	当 初 第 回 変 更
年 度 ・ 番 号	令 和 5 年 度 第 号
河 路 地 川 緯 区 名 名 名	
工 事 名	草津川跡地整備工事(区間6)
地 名	草津市大路二丁目 他
図 面 名	雨水排水設備詳細図-2
縮 尺	図示
図 面 番 号	170 枚 / 内 87
草 津 市 役 所	

放流施設（その1）

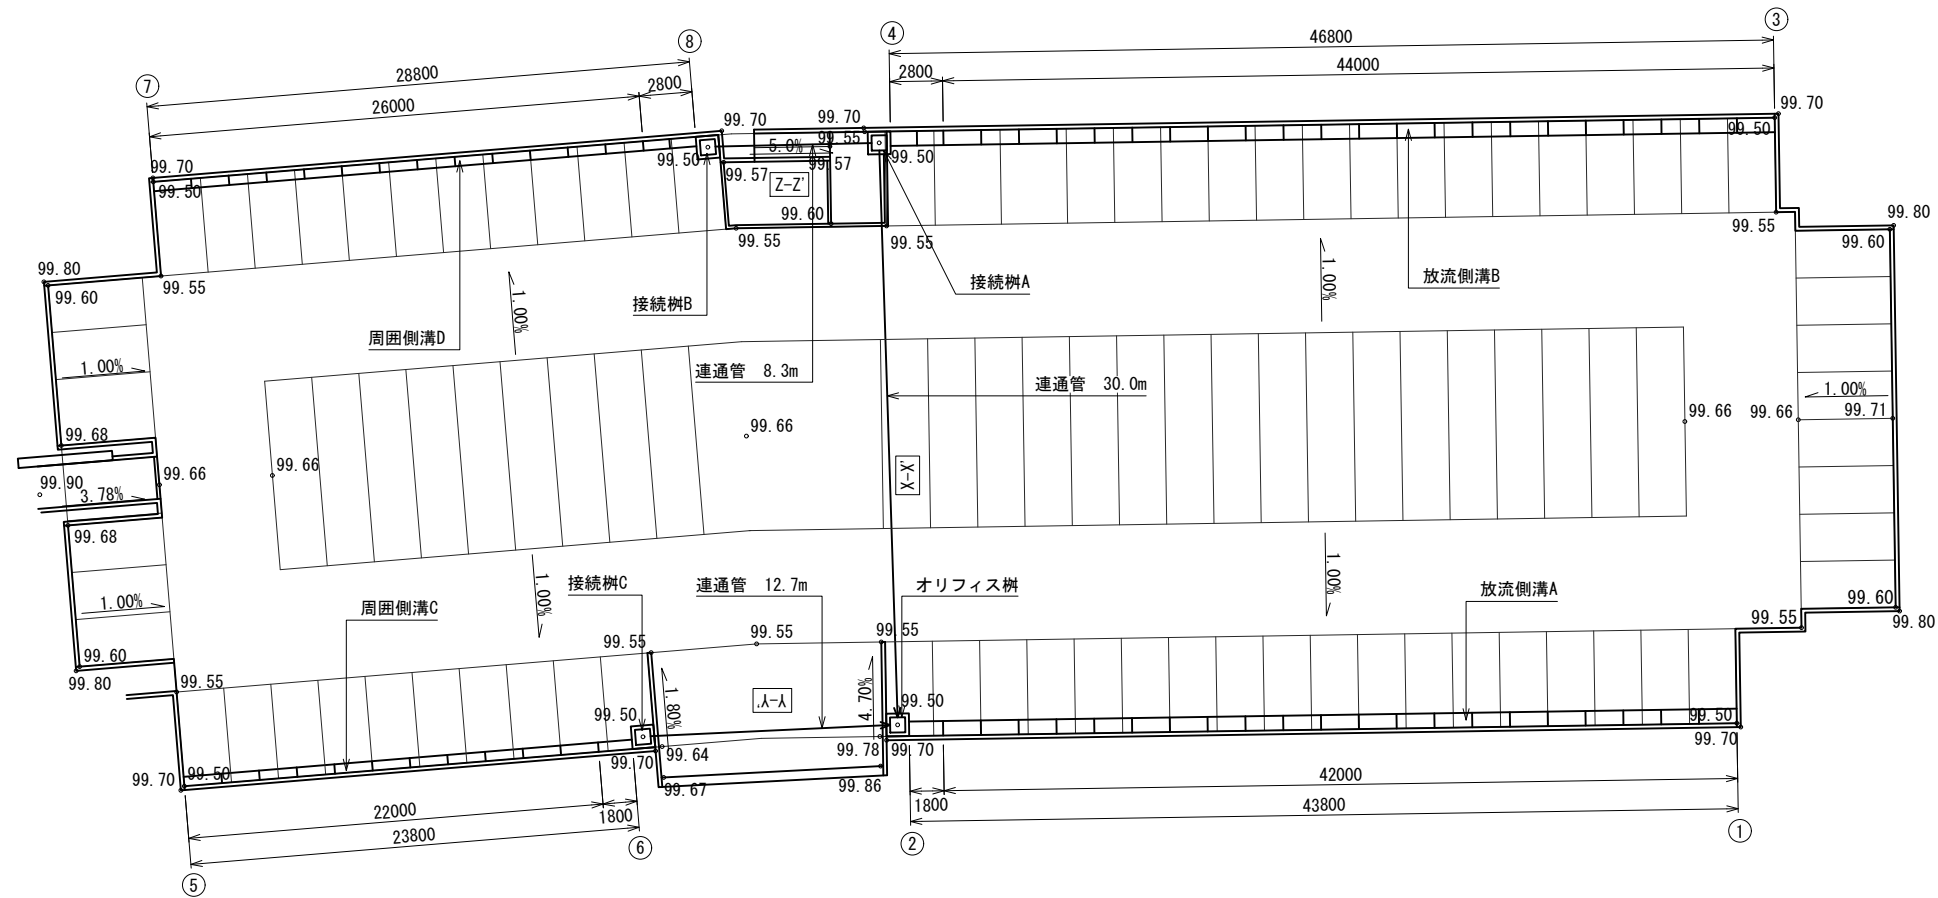


平面图 1:100

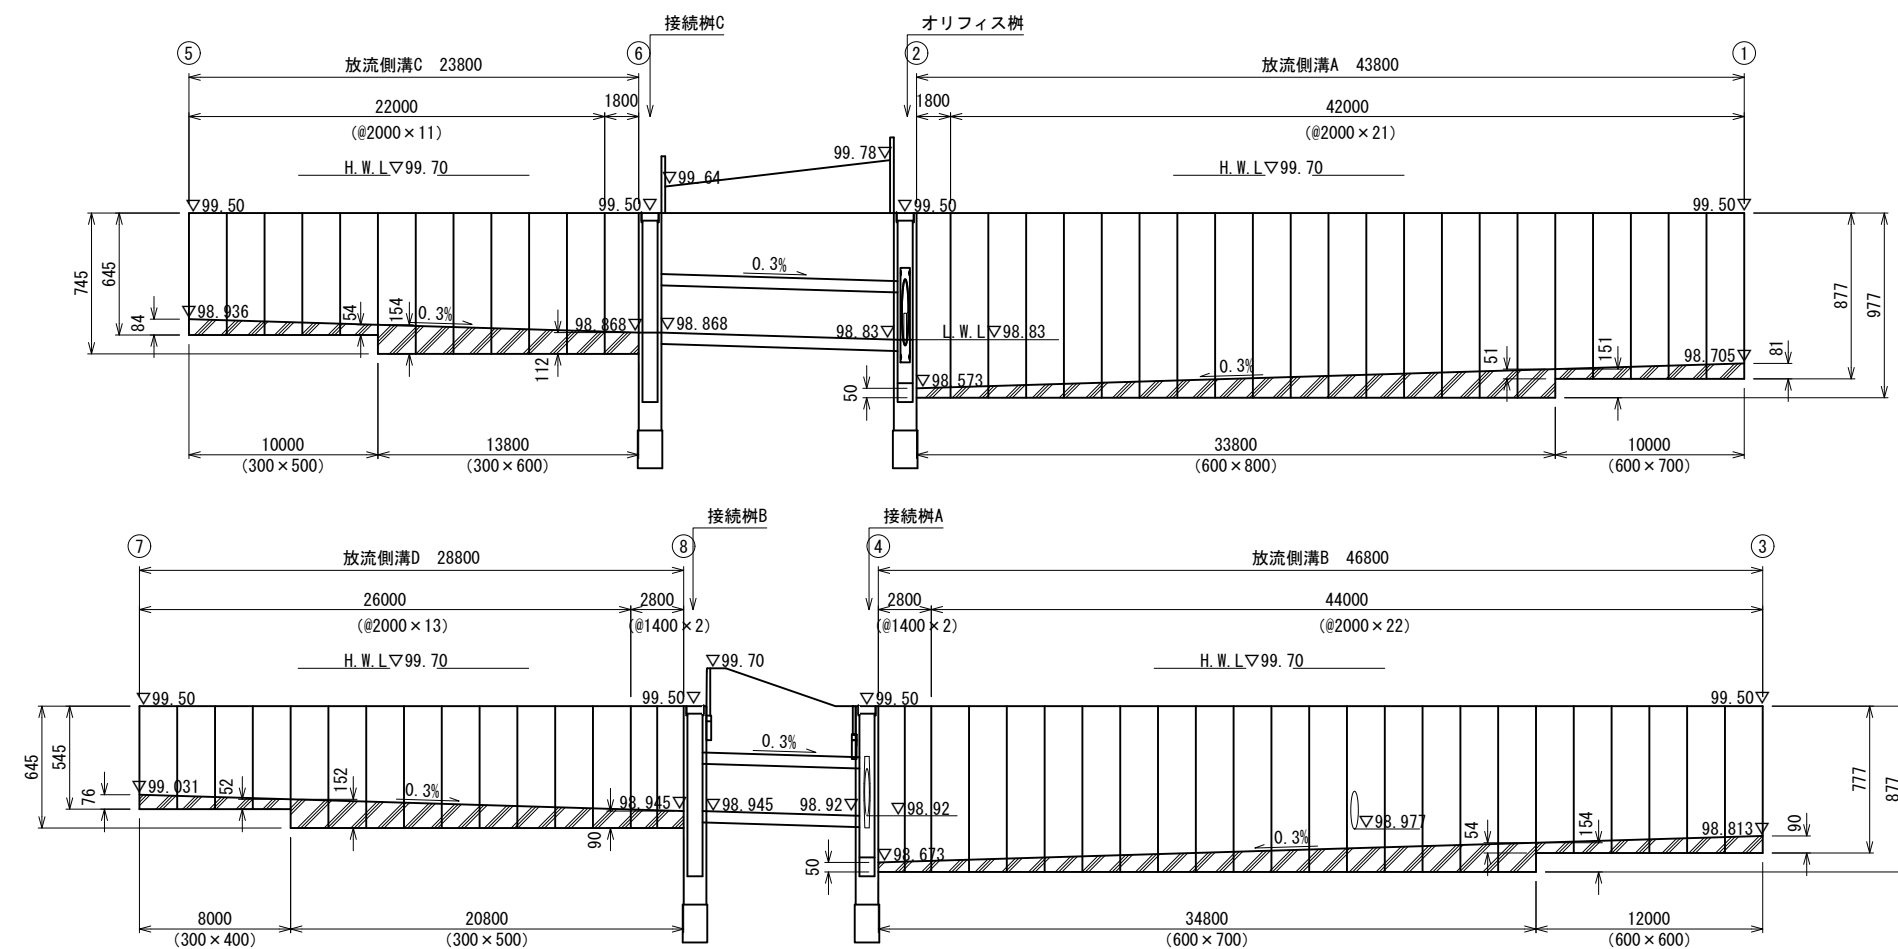

展開図 H=1:100、V=1:20


案 施	当 初 第 回 変 更
年 度 ・ 番 号	令 和 5 年 度 第 号
河 路 地 川 緩 区 名 名 名	
工 事 名	草津川跡地整備工事(区間6)
地 名	草津市大路二丁目 他
図 面 名	雨水排水設備詳細図-3
縮 尺	図示
図 面 番 号	170 枚 / 内 88
草 津 市 役 所	

放流施設（その2）

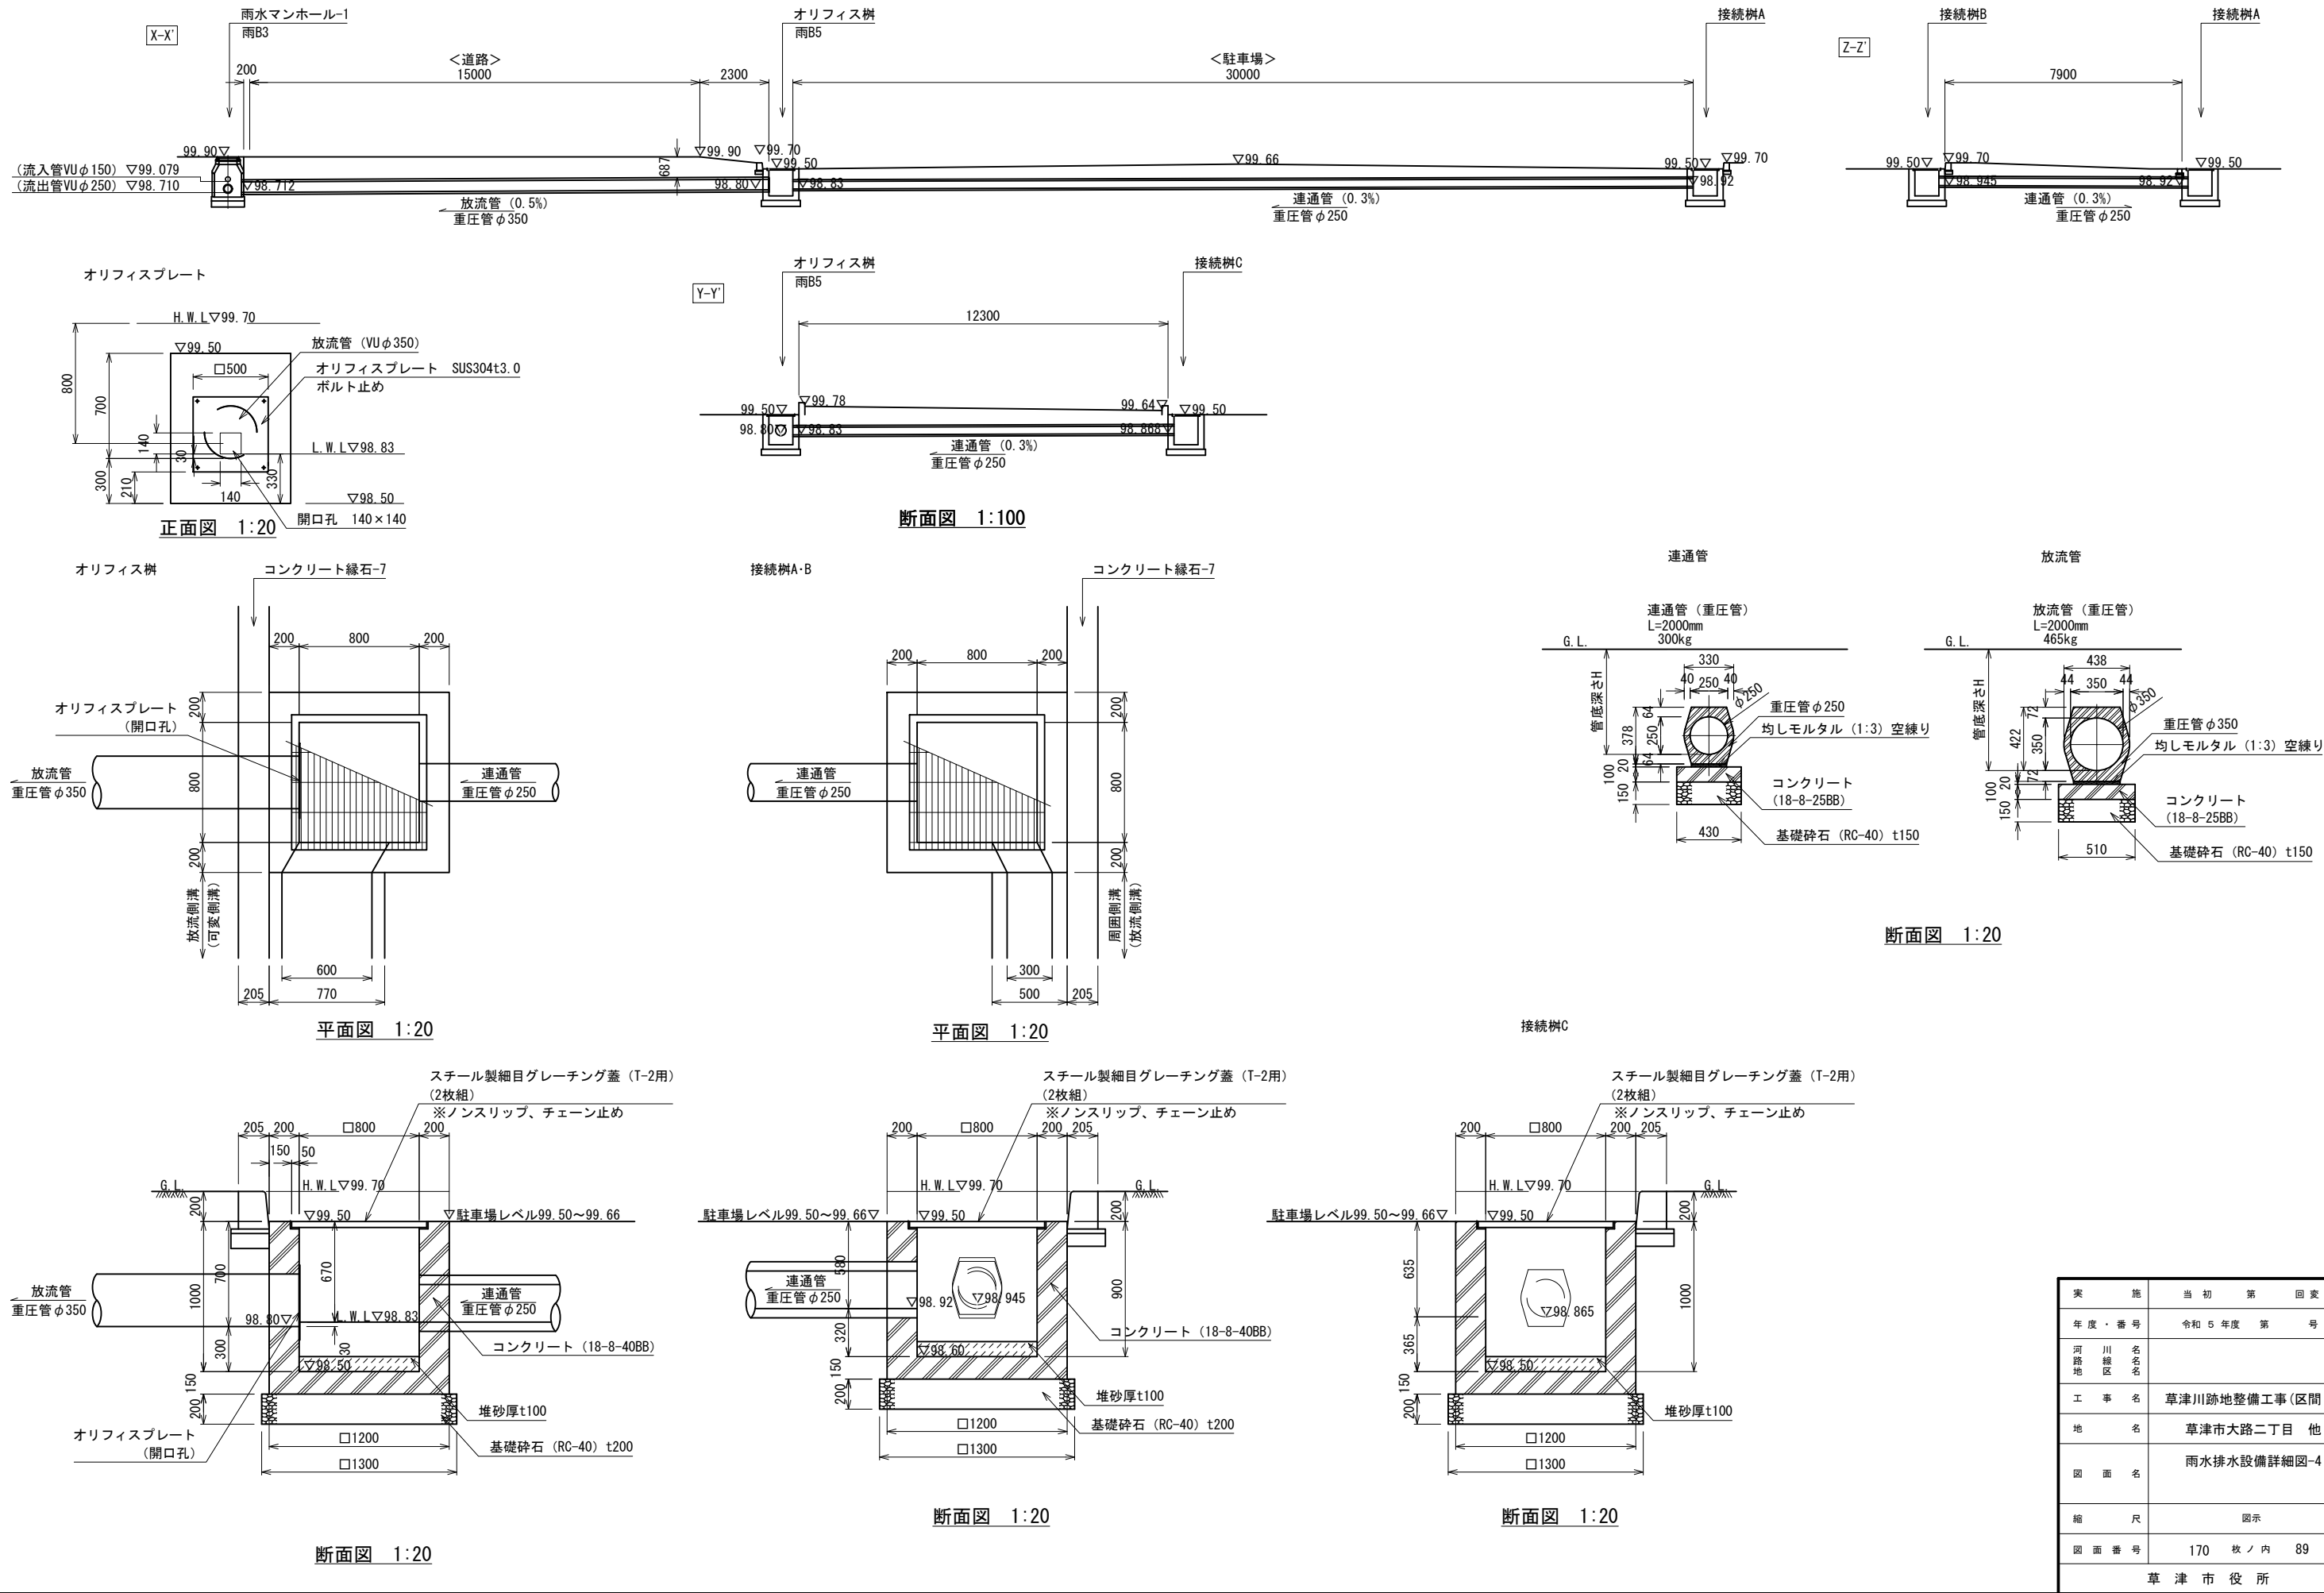


実施	当初	第	回	変更
年度・番号	令和5年度	第	号	
河川地名	川名	区名		
工事名	草津川跡地整備工事(区間6)			
地名	草津市大路二丁目 他			
図面名	雨水排水設備詳細図-4			
縮尺	図示			
図面番号	170	枚ノ内	89	
草津市役所				

放流側溝A-B

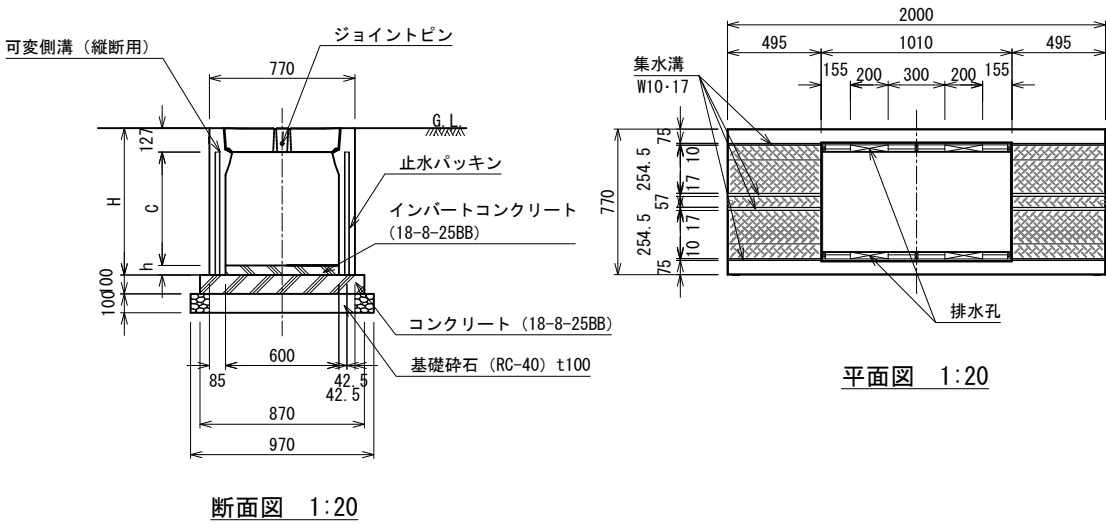


仕様
・伸縮目地（瀝青繊維質板t10）を、標準10mピッチで設置すること。


縦断用細目グレーチング（ノンスリップ）

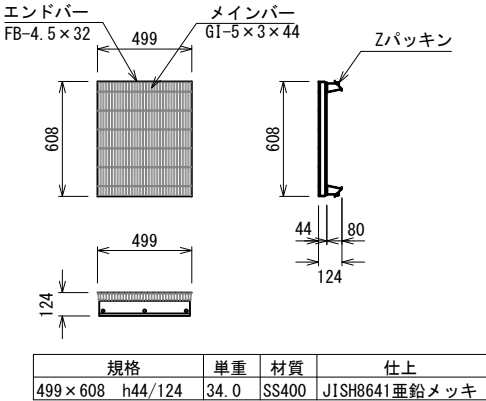

コンクリート蓋

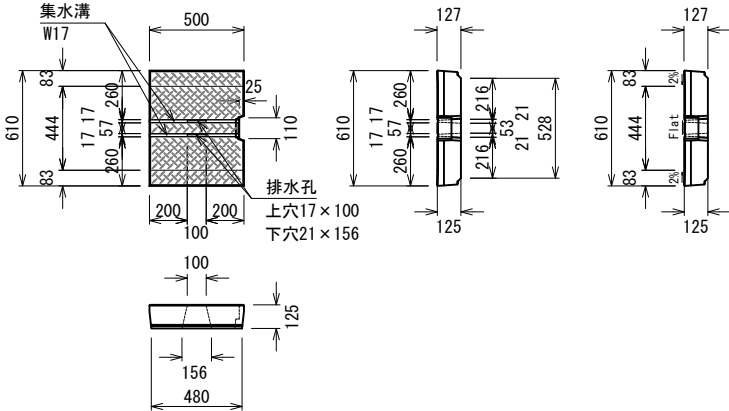


放流側溝C-D

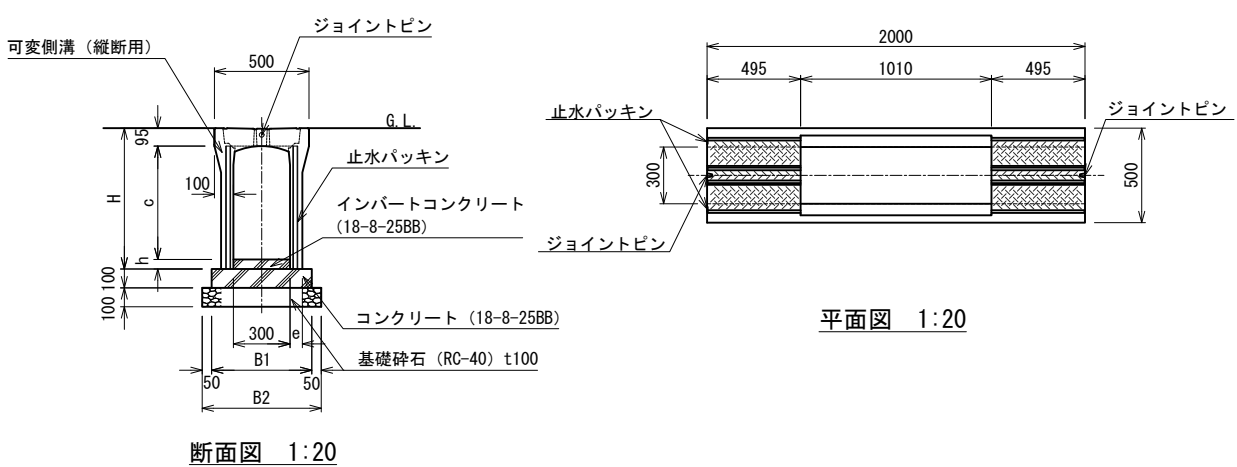


仕様
・伸縮目地（瀝青繊維質板t10）を、標準10mピッチで設置すること。

縦断用細目グレーチング（ノンスリップ）

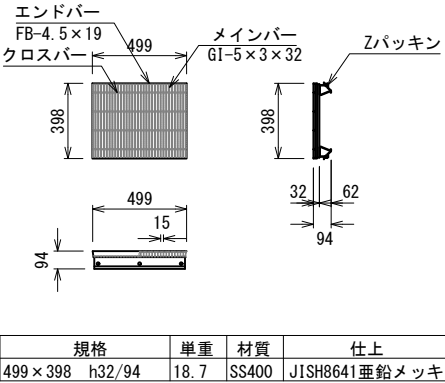

コンクリート蓋

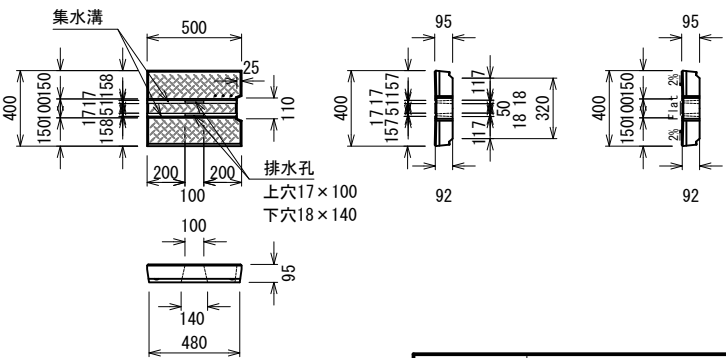


【寸法表（縦断走行用）】			
呼び名	各部の寸法 (mm)		概算質量 (kg)
	H	c	
600 × 400	577	400	655
600 × 500	677	500	730
600 × 600	777	600	810
600 × 700	877	700	895
600 × 800	977	800	975
600 × 900	1077	900	1055
600 × 1000	1177	1000	1145
600 × 1100	1277	1100	1225
600 × 1200	1377	1200	1305
600 × 1300	1477	1300	1415
600 × 1400	1577	1400	1495
600 × 1500	1677	1500	1580

※1 600 × 400～1400：コンクリートの設計基準強度 35N/mm2
※2 600 × 1500：コンクリートの設計基準強度 40N/mm2


【寸法表（縦断走行用）】						
呼び名	各部の寸法 (mm)					概算質量 (kg)
	H	c	e	B1	B2	
300 × 300	445	300				350
300 × 400	545	400	55	510	610	400
300 × 500	645	500				455
300 × 600	745	600				560
300 × 700	845	700	65	530	630	620
300 × 800	945	800				690
300 × 900	1045	900				870
300 × 1000	1145	1000	80	560	660	950
300 × 1100	1245	1100				1030
300 × 1200	1345	1200				1320
300 × 1300	1445	1300	100	600	700	1420
300 × 1400	1545	1400				1520
300 × 1500	1645	1500				1620

実施年度・番号	当初第回変更
令和5年度第号	
河路地名	
工事名	草津川跡地整備工事(区間6)
地名	草津市大路二丁目 他
図面名	雨水排水設備詳細図-5
縮尺	図示
図面番号	170 枚ノ内 90
草津市役所	


縱溝

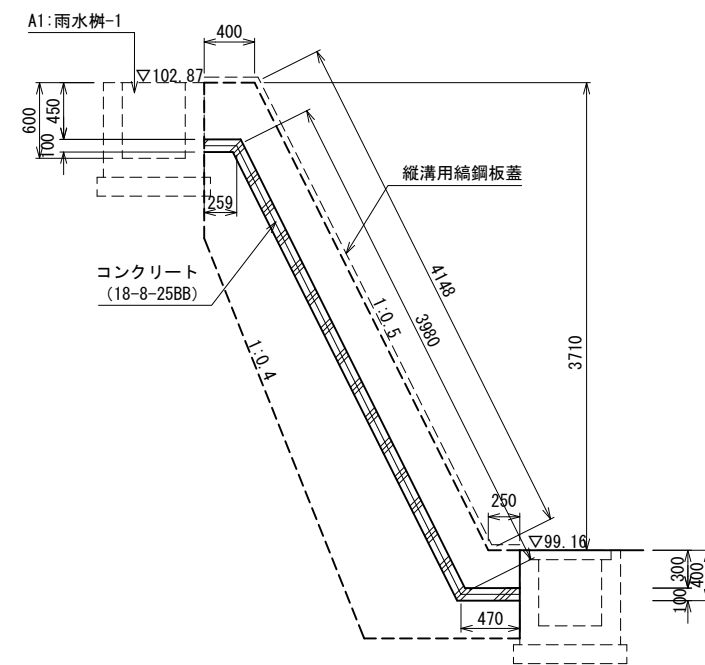


断面図 1:30

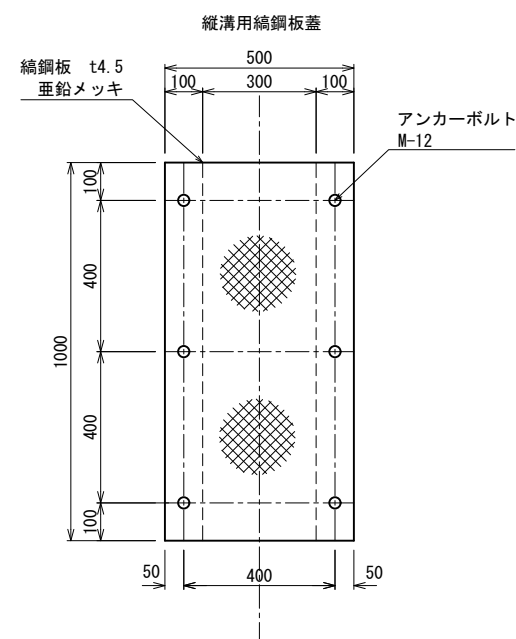

平面图 1:10

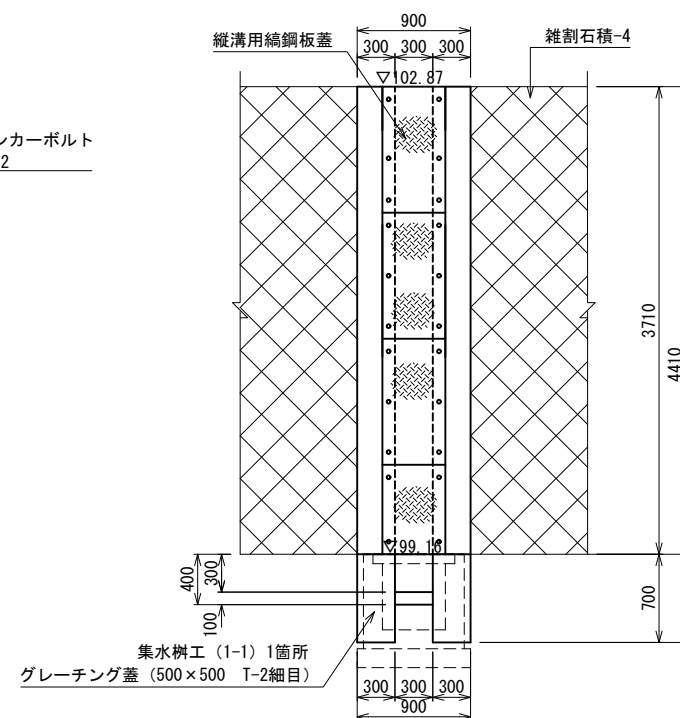


正面図 1:30

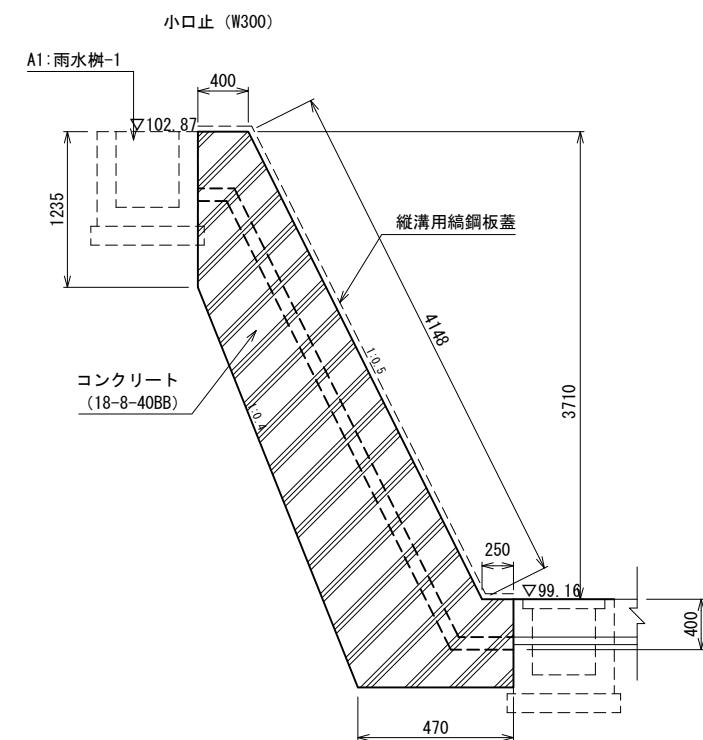


断面図 1:30

現場打接續水路

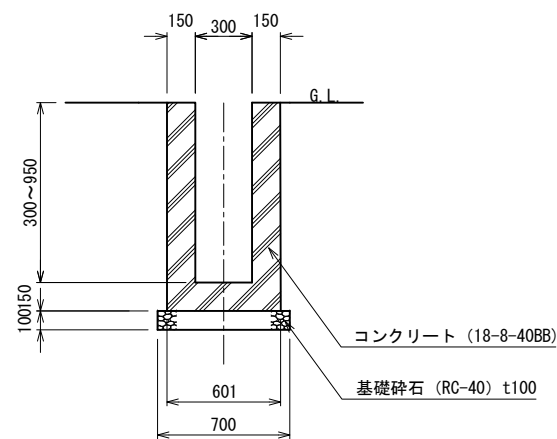


断面図 1:20

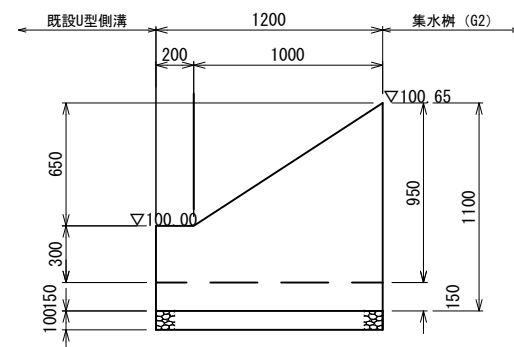


縦断図 1:20

実 施	当 初 第 回 更 正
年 度 ・ 番 号	令 和 5 年 度 第 号
河 路 地 川 樋 区 名 名 名	
工 事 名	草津川跡地整備工事(区間 6)
地 名	草津市大路二丁目 他
図 面 名	雨水排水設備詳細図-6
縮 尺	図示
図 面 番 号	170 枚ノ内 91
草 津 市 役 所	


雨水マンホール (雨B2)

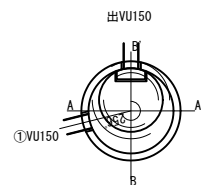

平面图 1:40

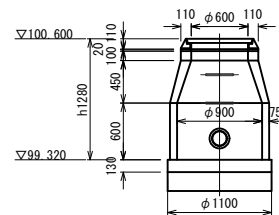


A-A' 断面图 1:40

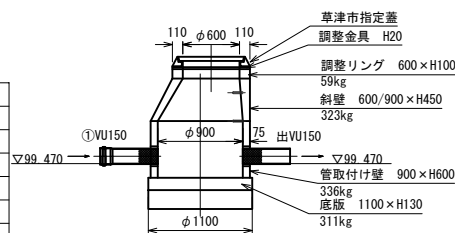
[illegible]

B-B' 断面图 1:40

雨水マンホール (雨B3)

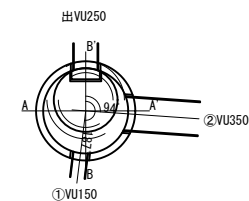


平面图 1:40

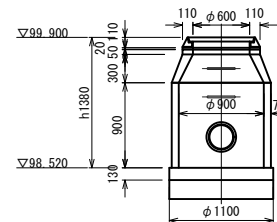


A-A' 断面图 1:40

	管径	管底高	落差	角度	削孔径	削孔メネ
出	VU 250	98.710	0	0	366	
①	VU 150	99.079	369	187	262	
②	VU 350	98.712	2	94	586	

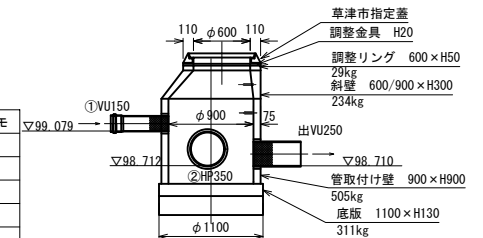


B-B' 断面图 1:40

雨水マンホール (雨B4)

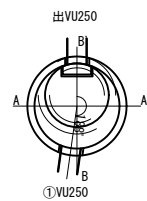


平面图 1:40

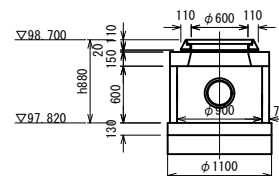


A-A' 断面图 1:40

	管種	管底高	落差	角度	剛孔徑	剛孔×モ
出	VU 250	98.010	0	0	366	
①	VU 250	98.019	9	188	366	

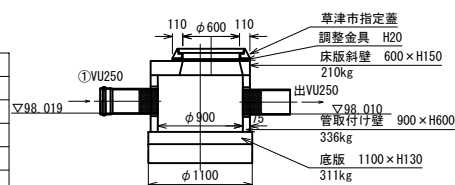


B-B' 断面图 1:40

雨水マンホール (雨C2)

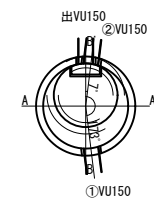


平面图 1:40

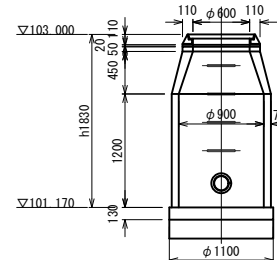


A-A' 断面图 1:40

剛孔表						
	管種	管底高	落差	角度	剛孔徑	剛孔×宅
出	VU 150	101.350	0	0	262	
①	VU 150	101.992	642	173	262	
②	VU 150	101.819	469	7	262	

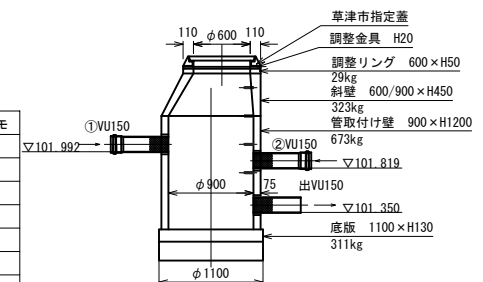


B-B' 断面图 1:40

雨水マンホール (雨C3)

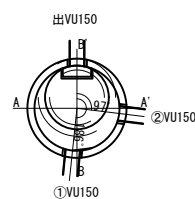


平面图 1:40

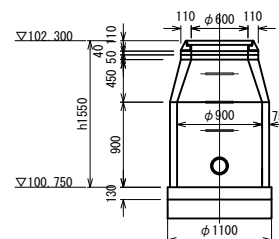


A-A' 断面图 1:40


	管種	管底高	落差	角度	剛孔徑	剛孔×モ
出	VU 150	100.900	0	0	262	
①	VU 150	100.909	9	186	262	
②	VU 150	101.301	401	97	262	

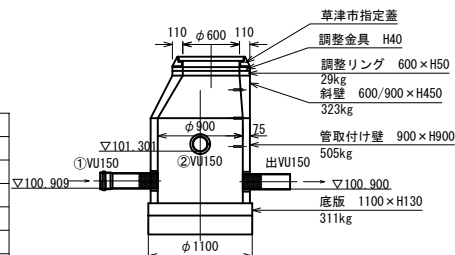

B-B' 断面图 1:40

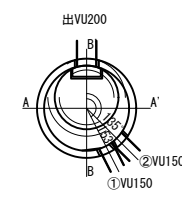


平面图 1:40

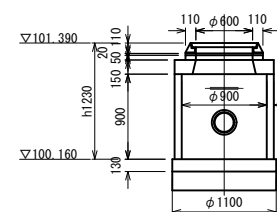

A-A' 断面图 1:40

削孔表						
	管径	管底高	落差	角度	削孔径	削孔メモ
出	VU 200	100.450	0	0	314	
①	VU 150	100.459	9	153	262	
②	VU 150	100.768	318	135	262	

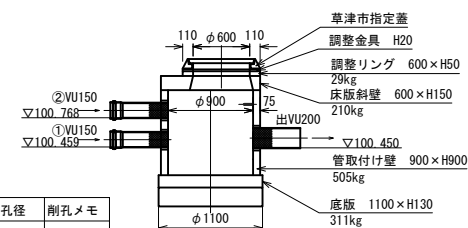

B-B' 断面图 1:40

実 施	当 初 第 回 変 更
年 度 ・ 番 号	令 和 5 年 度 第 号
河 川 名 路 地 区 名	
工 事 名	草津川跡地整備工事(区間6)
地 名	草津市大路二丁目 他
図 面 名	雨水排水設備詳細図-7
縮 尺	1:40
図 面 番 号	170 枚 / 内 92
草 津 市 役 所	

番号	流出先	地盤高 (m)	樹天高 (m)	樹深さ (m)	流出管底高 (m)	流出先管底高 (m)	管勾配 (‰)		流入管底高 (m)	樹タイプ	X	Y
雨B1	雨B2	100.250	100.250	0.900	99.500	99.470	10.0			雨水樹-4	-2788683.635	-109173907.177
雨B2	雨B3	100.600	100.600	1.280	99.470	99.079	10.0	98.712		マンホール	-2787082.377	-109170395.613
雨B3	雨B4	99.900	99.900	1.340	98.710	98.019	10.0			マンホール	-2820631.471	-109148613.549
雨B4	既設樹	98.700	98.700	0.840	98.010	97.476	10.0			マンホール	-2883673.351	-109118187.881
雨B5	雨B3	99.500	99.500	1.000	98.800	98.712	5.0			オリフィス樹	-2812084.743	-109132901.493
雨B6	道路樹	97.680	97.680	0.650	97.680	97.638	10.0			雨水樹-2	-2916394.208	-109085279.611
雨B7	道路樹									雨水樹-2	-2773406.647	-109115408.664
雨C1	雨C2	103.270	103.270	0.900	102.520	101.992	30.0	101.819		雨水樹-1	-2598096.513	-109316194.284
雨C2	雨C3	103.000	103.000	1.800	101.350	100.909	10.0	101.301		マンホール	-2613712.217	-109306316.848
雨C3	雨C4	102.300	102.300	1.550	100.900	100.459	10.0	100.768		マンホール	-2648966.896	-109278350.285
雨C4	雨C5	101.390	101.390	1.100	100.450	100.283	10.0			マンホール	-2687088.722	-109254439.918
雨C5	道路樹	100.900	100.900	0.800	100.280	100.265	10.0			雨水樹-1	-2695642.613	-109239888.804
雨C6	雨C2	102.680	102.680	0.900	101.930	101.819	10.0			雨水樹-3	-2622034.156	-109298278.081
雨C7	雨C3	102.060	102.060	0.900	101.310	101.301	10.0			雨水樹-1	-2647956.765	-109277494.635
雨C8	雨C4	101.480	101.480	0.750	100.920	100.768	10.0			雨水樹-3	-2671690.509	-109258379.721
雨C10	道路樹	100.860	102.680	0.900	100.110	100.065	15.0			雨水樹-1	-2715207.823	-109224438.509
雨C9	道路樹	100.840	100.840	0.700	100.320	100.274	10.0			雨水樹-1	-2685721.860	-109224620.322
雨C11	道路樹	101.289	101.289	0.650	100.819	100.729	10.0			雨水樹-1	-2711283.110	-109174648.030
雨D1	雨D2	105.300	105.300	0.600	104.850	104.814	10.0			雨水樹-4	-2353975.181	-109459118.386
雨D2	雨D3	105.400	105.400	0.750	104.810	104.419	10.0			マンホール	-2356769.206	-109455833.429
雨D3	雨D4	105.350	105.350	1.100	104.410	104.013	10.0	104.441	104.467	マンホール	-2391332.280	-109435699.033
雨D4	雨D5	105.100	105.100	1.250	104.010	103.699	10.0	104.385	104.324	マンホール	-2426784.807	-109416014.306
雨D5	雨D6	105.100	105.100	1.600	103.690	103.379	10.0	104.141		マンホール	-2454814.761	-109400576.636
雨D6	雨D7	105.050	105.050	1.850	103.370	102.879	10.0	104.051		マンホール	-2483131.186	-109385670.929
雨D7	雨D8	104.750	104.750	2.050	102.870	102.739	10.0	103.901	102.879	マンホール	-2527323.408	-109362281.883
雨D8	道路樹	105.300	105.300	2.750	102.730	102.573	10.0	103.145	104.342	マンホール	-2536191.625	-109373114.921
雨D10	雨D11	103.920	103.920	0.700	103.370	103.351	10.0			雨水樹-1	-2569748.984	-109335472.648
雨D11	雨D7	103.920	103.920	0.720	103.350	102.879	10.0			マンホール	-2568589.320	-109337764.042
雨D13	雨D3	105.150	105.150	0.850	104.450	104.441	10.0			雨水樹-1		

番号	流出先	地盤高 (m)	樹天高 (m)	樹深さ (m)	流出管底高 (m)	流出先管底高 (m)	管勾配 (%)	流入管底高 (m)	樹タイプ	X	Y
汚B2	汚B1	103.650	103.650	1.300	102.650	102.474	10.0		塩ビ樹	-2581790.427	-109328656.318
汚B1	汚B公	103.700	103.700	1.250	102.450	102.040	10.0		1号人孔	-2569776.062	-109342252.495
汚C6	汚C5	99.050	99.050	0.750	98.300	98.200	4.0		1号人孔	-2904659.347	-109079576.891
汚C5	汚C4	99.800	99.800	1.620	98.180	98.144	4.0		1号人孔	-2881235.569	-109090628.435
汚C4	汚C3	99.970	99.970	1.850	98.120	98.004	4.0		1号人孔	-2877011.234	-109081674.945
汚C3	汚C2	99.950	99.950	1.970	97.980	97.912	4.0		1号人孔	-2849969.735	-109094433.362
汚C2	汚C1	99.810	99.810	1.920	97.890	97.694	4.0		1号人孔	-2834005.659	-109086336.556
汚C1	汚C公	99.720	99.720	2.050	97.670	97.586	4.0		1号人孔	-2788694.598	-109107239.132
既設MH	汚E道1	106.398	106.398	1.783	104.615	104.592	4.0			-2448138.287	-109437231.817
汚E道1	汚E道2	106.360	106.360	1.790	104.570	104.367	4.0		1号人孔	-2443930.972	-109431971.409
汚E道2	汚E道3	106.770	106.770	2.430	104.340	104.240	4.0		1号人孔	-2401168.751	-109460726.196
汚E道3	汚E道4	105.500	105.500	1.280	104.220	104.120	4.0		1号人孔	-2380856.227	-109476795.153
汚E道4	汚E道5	105.900	105.900	1.800	104.100	104.071	4.0		1号人孔	-2359363.509	-109491247.596
汚E道5	汚E道6	106.770	106.770	2.720	104.050	104.009	4.0		1号人孔	-2353746.959	-109485381.277
汚E道6	既設MH	106.700	106.700	2.720	104.980	103.977	4.0		1号人孔	-2345773.835	-109493129.026
番号	流出先	地盤高 (m)	樹天高 (m)	樹深さ (m)	流出管底高 (m)	流出先管底高 (m)	管勾配 (%)	流入管底高 (m)	樹タイプ	X	Y

	流出先	地盤高 (m)	樹天高 (m)	樹深さ (m)	流出管底高 (m)	流出先管底高 (m)	管勾配 (‰)	流入管底高 (m)		樹タイプ	X	Y
雨F1	道路樹	104.850	104.850	0.700	104.300	104.198	30.0			雨水樹-4	-2422941.624	-109378314.909
雨E1	雨E2			0.400						雨水樹-4	-2480715.510	-109343603.999
雨E2	道路樹			0.400						雨水樹-4	-2488271.448	-109339904.772

	流出先	地盤高 (m)	樹天高 (m)	樹深さ (m)	流出管底高 (m)	流出先管底高 (m)	管勾配 (%)	流入管底高 (m)	樹タイプ	X	Y
トイレ棟	汚D1	104.930	104.930	0.748	104.182	104.052	20.0		トイレ棟	-2420155.604	-109376802.516
	汚D1	汚D公	104.800	104.800	1.000	103.800	103.800	20.0	塩ビ棟	-2422922.773	-109377339.343

案	施	当 初 第 回 変 更
年 度 ・ 番 号		令 和 5 年 度 第 号
河 川 路 地	川 横 区 名 名 名	
工 事 名		草津川跡地整備工事(区間 6)
地 名		草津市大路二丁目 他
図 面 名		凡例-3 排水樹一覽表
縮 尺		N:S
図 面 番 号		170 枚 / 内 97
草 津 市 役 所		

凡 例

工事区分	工種 種別	記号	細別	規格			備考	
				形状寸法				
植栽								
植栽工 高木植栽工	ア	アラカシ	3.5	0.21	株立	八つ掛（丸太） 植穴改良A-4		
	ク		4.0	0.25	1.2	二脚鳥居（添木無） 植穴改良A-5		
	シラ	シラカシ	4.0	0.21	1.2	二脚鳥居（添木無） 植穴改良A-4		
	シロ	シロダモ	3.0	株立 (0.25)	1.0	八つ掛（丸太） 植穴改良：A-5		
	タブ	タブノキ	3.0	0.21	1.0	二脚鳥居（添木無） 植穴改良A-4		
	ヒヤ	ヒマラヤヤマボウシ	3.0	株立 (0.25)	1.2	八つ掛（丸太） 植穴改良：A-5		
	フア	フサアカシア	3.0	0.12	-	二脚鳥居（添木付） 植穴改良A-2		
	ジャ	ホルトノキ	3.0	0.18	1.5	二脚鳥居（添木付） 植穴改良A-3		
	ヤツ	ヤブツバキ	3.0	0.21 (根元周)	0.9	二脚鳥居（添木無） 植穴改良A-4		
	ヤモ	ヤマモモ ・サニーフォスター	3.0	0.21	0.8	二脚鳥居（添木無） 植穴改良A-4		
	アオ	アオダモ	3.0	株立 (0.25)	1.2	八つ掛（竹） 植穴改良：A-5		
	ザイ	アメリカザイフリボク	3.0	株立 (0.25)	1.2	八つ掛（竹） 植穴改良：A-5		
	イロ	イロハモミジ	3.0	0.18	株立	八つ掛（竹） 植穴改良A-3		
	ウメ	ウメ（コウバイ）	3.5	0.30 (根元周)	1.5	三脚鳥居 植穴改良A-6		
	ウハ	ウメ（ハクバイ）	3.5	0.30 (根元周)	1.5	三脚鳥居 植穴改良A-6		
	エゴ	エゴノキ	3.0	0.15	株立	八つ掛（竹） 植穴改良A-3		
	クス	クスギ	3.0	0.12	0.8	二脚鳥居（添木付） 植穴改良A-2		
	ケヤ	ケヤキ	7.0	0.50	3.5	三脚鳥居 植穴改良A-8		
	コナ	コナラ	3.5	0.21	株立	八つ掛（丸太） 植穴改良A-4		
	サル	サルスベリ・タスカローラ	4.0	0.25	1.8	二脚鳥居（添木無） 植穴改良A-5		
	ナチ	サルスベリ・ナチェ	4.0	0.25	1.8	二脚鳥居（添木無） 植穴改良A-5		
	シサ	シマサルスベリ	3.5	0.21	1.5	二脚鳥居（添木無） 植穴改良A-4		
	サン	サンシュユ	3.0	0.21 (根元周)	0.8	二脚鳥居（添木無） 植穴改良A-4		
	ソメ	ソメイヨシノ	5.0	0.30	2.0	三脚鳥居 植穴改良A-6		
	ネム	ネムノキ	3.0	0.15	1.0	二脚鳥居（添木付） 植穴改良A-3		
	ハミ	ハナミズキ クロガネモチ	3.0	0.12	1.0	二脚鳥居（添木付） 植穴改良A-2		
	ヤマ	ヤマボウシ	3.5	0.21	株立	八つ掛（丸太） 植穴改良A-4		
	エノ	エノキ	4.0	0.21	1.5	二鳥鳥居（添木無） 植穴改良A-4		
	アキ	アキニレ	4.0	0.21	1.5	二鳥鳥居（添木無） 植穴改良A-4		
	マツ	クロマツ	3.5	0.25	1.5	二鳥鳥居（添木無） 植穴改良A-5		
	中低木 植栽工	㊦	カラタネオガタマ	2.0	-	0.7	添柱形（1本形・竹） 植穴改良B-7	
		㊧	サザンカ	1.8	-	0.4	添柱形（1本形・竹） 植穴改良B-6	
		㊨	ジョウリョクヤマボウシー1	2.0	-	0.5	添柱形（1本形・竹） 植穴改良B-7	
		㊩	ジョウリョクヤマボウシー2	2.5	株立	1.2	八つ掛（竹） 植穴改良B-8	
		㊪	ハクサンボク	1.5	-	0.7	添柱形（1本形・竹） 植穴改良B-6	
		㊫	ヒゼンマユミ	2.0	株立	0.8	添柱形（1本形・竹） 植穴改良B-7	
		㊬	アメリカハナズオウ・ シルバークラウド	2.0	-	0.5 (2本寄せ植え)	添柱形（1本形・竹） 植穴改良B-7	
		㊭	シモクレン	2.0	-	0.6	添柱形（1本形・竹） 植穴改良B-7	
		㊮	トサミズキ	2.0	株立	1.0	添柱形（1本形・竹） 植穴改良B-7	
		㊯	ナツハゼ	2.5	株立	1.0	八つ掛（竹） 植穴改良B-8	
		㊰	ニシキギ	1.5	-	0.8	添柱形（1本形・竹） 植穴改良B-6	
		㊱	マユミ	1.5	株立	0.8	添柱形（1本形・竹） 植穴改良B-6	
㊲		マンサク	2.0	-	0.6	添柱形（1本形・竹） 植穴改良B-7		
㊳		ムクゲ	1.8	-	0.5	添柱形（1本形・竹） 植穴改良B-6		
㊴		ロウバイ	2.0	-	0.6	添柱形（1本形・竹） 植穴改良B-7		
㊵		ロシアンオリーブ	1.5	-	0.6	添柱形（1本形・竹） 植穴改良B-6		
㊶		キンモクセイ	2.0	-	0.6	添柱形（1本形・竹） 植穴改良B-7		
㊷		ソヨゴ	2.0	-	0.7	添柱形（1本形・竹） 植穴改良B-7		

凡 例

工事区分	工種 種別	記号	細別	規格			備考
				形状寸法			
植栽							
植栽工				H	C	W	
低木 植栽工			オタフクナンテン	0.3	-	VP15.0	16鉢/m2 面改良:植栽基盤改良-2
			コクチナシ	0.2	-	0.3	16鉢/m2 面改良:植栽基盤改良-2
			サツキツツジ	0.4	-	0.5	25鉢/m2 面改良:植栽基盤改良-2
			シャリンバイ	0.6	-	0.5	16鉢/m2 面改良:植栽基盤改良-2
			ジャノメエリカ	0.3	-	VP12.0	16鉢/m2 面改良:植栽基盤改良-2
			トベラ	0.6	-	0.5	25鉢/m2 面改良:植栽基盤改良-2
			ヒベリカム・ヒデコート	0.4	-	0.3	25鉢/m2 面改良:植栽基盤改良-2
			ヒラドツツジ	0.8	-	0.8	25鉢/m2 面改良:植栽基盤改良-2
			アキグミ	0.5	-	-	25鉢/m2 面改良:植栽基盤改良-2
			コデマリ	0.5	-	3本立	25鉢/m2 面改良:植栽基盤改良-2
			ユキヤナギ	0.8	-	3本立	25鉢/m2 面改良:植栽基盤改良-2
地被類 植栽工			アガパンサス (青花)	-	-	VP10.5	16鉢/m2 面改良:植栽基盤改良-2
			アガパンサス (白花)	-	-	VP10.5	16鉢/m2 面改良:植栽基盤改良-2
			エリゲロン	-	-	VP9.0	16鉢/m2 面改良:植栽基盤改良-2
			オミナエシ	-	-	VP9.0	16鉢/m2 面改良:植栽基盤改良-2
			ガウラ (矮性・桃花)	-	-	VP9.0	植栽基盤改良-2
			カレックス・ エバーゴールド	-	-	VP9.0	植栽基盤改良-2
			カレックス・ フレイリーファイヤー	-	-	VP9.0	
			カレックス・ フロステッドカール	-	-	VP9.0	
			カワラナデシコ	-	-	VP9.0	
			サルビア・ インディゴスパイア	-	-	VP10.5	
			サルビア・ ネモローサ・カラドンナ	-	-	VP10.5	
			シマズキ	-	-	VP10.5	
			ジャスターデージー	-	3芽立	VP9.0	
			スイセン	-	球	VP10.5	
			スティバ	-	-	VP10.5	
			タマダレ	-	3球入	VP10.5	
			チェリーセージ (桃花)	-	-	VP10.5	
			ツルバキア	-	-	VP10.5	
			ディスカンブシア・ ゴールドタウ	-	-	VP10.5	
			ノシラン・ビッタータス	-	-	VP10.5	
			バーベナ・ボナリエンシス	-	-	VP9.0	
			ヒガンバナ (赤花)	-	球	VP10.5	
			ヒガンバナ (白花)	-	球	VP10.5	
			ベニセタム・ハメルン	-	-	VP10.5	
			ヘメロカリス	-	-	VP10.5	
			ペンステモン (桃花・銅葉)	-	-	VP9.0	
			ミュウレンベルギア・ カピラリス	-	-	VP10.5	
			リナリア・フルブレア	-	-	VP10.5	
			ルドベキア・ ゴールドスターム	-	-	VP10.5	
			ロシアンセージ	-	-	VP10.5	
			ワイルドオーツ	-	-	VP10.5	
			ヒオウギ	-	-	-	
			フィリイトススキ	-	-	-	
			ミソハギ	-	-	VP9.0	
		ユーパトリウム・ハゴロモ	-	-	-		

凡 例

工事区分		記号	細別	規格			備考
工種	種別			形状寸法			
植栽							
植栽工				H	C	W	
地被類			ツツブキ	-	-	-	
植栽工			トウテイラン	-	-	-	
			アスチルベ・ビジョンズ (桃)	-	-	-	
			ヤブラン	-	3芽立	VP10.5	
			ヤブラン・モンローホワイト	-	-	VP10.5	
			ヒベリカム・カリシナム	-	3芽立	VP10.5	
			ジュニペラス・ ブルーバシフィック	L0.3	-	VP15.0	
			ジュニペラス・ウィルトニー	L0.3	-	VP15.0	
			張芝	改良野芝（切芝）ベタ張り			

工事区分 工種 種別	記号	細別	規格		備考
			形状寸法		
施設整備					
電気設備工					
照明設備工		ハットネール-1 (HH)	H1-6型		
		● 引込柱	H6000 ED共		
			分電盤-1 (L-1)		
			照明灯-1 (A)	H3000 39W ED共	
			照明灯-2,3 (B,C)	H3175 16.6W C…遮光版あり ED共	
			照明灯-4 (D)	H4245 ソーラー	
		●	照明灯-5 (E)	H760 7.7W	
			照明灯-6 (F)	スポットライト 59.4W	
		コンセントボール	H800 2口		
監視カメラ 設置工		監視カメラ (G,H)	G…H3500 G…H4500		
		電線管路工	電線管-1	FEP30	

実 施	当 初 第 回 変 更
年 度 ・ 番 号	令 和 5 年 度 第 号
河 川 名 路 線 名 地 区 名	
工 事 名	草津川跡地整備工事(区間6)
地 名	草津市大路二丁目 他
図 面 名	凡例-4
縮 尺	N:S
図 面 番 号	170 枚ノ内 98
草 津 市 役 所	


記号	名称	H	規格	W	面積割合	植栽密度 本/m2 鉢/m2
	細別		C			
	ナチュラリスティックA					
	ワイルドオーツ	-	-	VP10.5	0.15	16
	サルビア・インディゴスバイア	-	-	VP10.5	0.15	16
	アガパンサス(白花)	-	-	VP10.5	0.13	25
	カレックス	-	-	VP9.0	0.10	25
	スティバ	-	-	VP10.5	0.10	25
	フィリエイトススキ	-	-	VP10.5	0.10	16
	エリゲロン	-	-	VP9.0	0.05	25
	サルビア・ネモローサ・カラドンナ	-	-	VP10.5	0.05	16
	ペンステモン(桃花・銅葉)	-	-	VP9.0	0.06	16
	ユーバトリウム・ハゴロモ	-	-	VP10.5	0.05	16
	ミソハギ	-	-	VP10.5	0.05	16
	ナチュラリスティックB					
	ロシアンセージ	-	-	VP10.5	0.13	16
	バーベナ・ボナリエンシス	-	-	VP9.0	0.13	25
	ルドベキア・ゴールドスターム	-	-	VP10.5	0.10	16
	ティスカンブシア・ゴールドタウ	-	-	VP10.5	0.10	16
	ベニセタム・ハメルン	-	-	VP10.5	0.10	16
	アガパンサス(青花)	-	-	VP10.5	0.08	25
	カレックス	-	-	VP9.0	0.08	25
	オミナエシ	-	-	VP9.0	0.08	25
	ツルバキア	-	-	VP10.5	0.05	25
	ツワブキ	-	三枚葉	VP10.5	0.05	16
	リナリア・ブルブレア	-	-	VP10.5	0.08	16
	トウテイラン	-	-	VP10.5	0.05	25
	ナチュラリスティックC					
	ミュレンベルギア・カビラリス	-	-	VP10.5	0.15	9
	フィリエイトススキ	-	-	VP10.5	0.13	16
	シマススキ	-	-	VP10.5	0.13	16
	スティバ	-	-	VP10.5	0.13	25
	ガウラ(矮性・桃花)	-	-	VP9.0	0.13	16
	チェリーセージ(赤花)	-	-	VP10.5	0.08	25
	アスチルベ・ビジョンズ(桃)	-	-	VP10.5	0.08	16
	エリゲロン	-	-	VP9.0	0.05	25
	ツルバキア(斑入り)	-	-	VP10.5	0.05	25
	ヤブラン・モンローホワイト	-	-	VP10.5	0.10	25
	ナチュラリスティックD					
	ヤブラン	-	3芽立	VP10.5	0.25	25
	タムスダレ	-	3球入	VP10.5	0.25	25
	ノシラン・ビッタータス	-	-	VP10.5	0.20	25
	トウテイラン	-	-	-	0.15	25
	ツルバキア	-	-	VP10.5	0.15	25

記号	名称	H	規格	W	面積割合	植栽密度 本/m2 鉢/m2
	細別		C			
	飛び出し防止A					
	オタフクナンテン	0.3	-	VP15.0	0.20	16
	シャリンバイ	0.6	-	0.5	0.20	4
	アガパンサス(青花)	-	-	VP10.5	0.15	25
	ヒペリカム・ヒデコート	0.4	-	0.3	0.10	9
	コデマリ	0.5	-	3本立	0.10	4
	ノシラン・ビッタータス	-	-	VP10.5	0.06	25
	スイセン	-	球	VP10.5	0.06	25
	ヤブラン	-	3芽立	VP10.5	0.06	25
	ヒガンバナ(白花)	-	球	VP10.5	0.06	25
	飛び出し防止B					
	ヒラドツツジ	0.8	-	0.8	0.30	1
	アキグミ	0.5	-	-	0.20	4
	シャスターデージー	-	3芽立	VP9.0	0.13	25
	ヘメロカリス	-	-	VP10.5	0.13	25
	ヤブラン	-	3芽立	VP10.5	0.06	25
	ヒガンバナ(赤花)	-	球	VP10.5	0.06	25
	ノシラン・ビッタータス	-	-	VP10.5	0.06	25
	スイセン	-	球	VP10.5	0.06	25
	四季の散策路ガーデン					
	チェリーセージ(桃花)	-	-	VP10.5	0.13	25
	ジャノメエリカ	0.3	-	VP12.0	0.10	16
	ベニセタム・ハメルン	-	-	VP10.5	0.10	16
	ヒオウギ	-	-	VP10.5	0.10	25
	シマススキ	-	-	VP10.5	0.08	16
	カレックス	-	-	VP9.0	0.08	25
	ロシアンセージ	-	-	VP10.5	0.05	16
	オミナエシ	-	-	VP9.0	0.05	25
	エリゲロン	-	-	VP9.0	0.04	25
	カワラナデシコ	-	-	VP9.0	0.04	25
	バッファーガーデン					
	ヒラドツツジ	0.8	-	0.8	1.30	1
	トベラ	0.6	-	0.5	1.21	4
	ユキヤナギ	0.8	3本立	-	0.14	4
	シャリンバイ	0.6	-	0.5	1.21	4
	ヒペリカム・カリシナム	-	3芽立	VP10.5	0.72	25
	コクチナシ	0.2	-	0.3	0.57	9
	サツキツツジ	0.4	-	0.5	0.78	4
	ジュニペラス・ブルーパシフィック	L0.3	-	VP15.0	0.20	16
	ジュニペラス・ウィルトニー	L0.3	-	VP15.0	0.23	16

実施	当初第 回変更
年度・番号	令和 5 年度 第 号
河川 路線 地名	
工事名	草津川跡地整備工事(区間 6)
地名	草津市大路二丁目 他
図面名	凡例-5
縮尺	N-S
図面番号	170 枚ノ内 99
草津市役所	

擬木土留柵-1・2



擬木土留柵-1 (H1000)

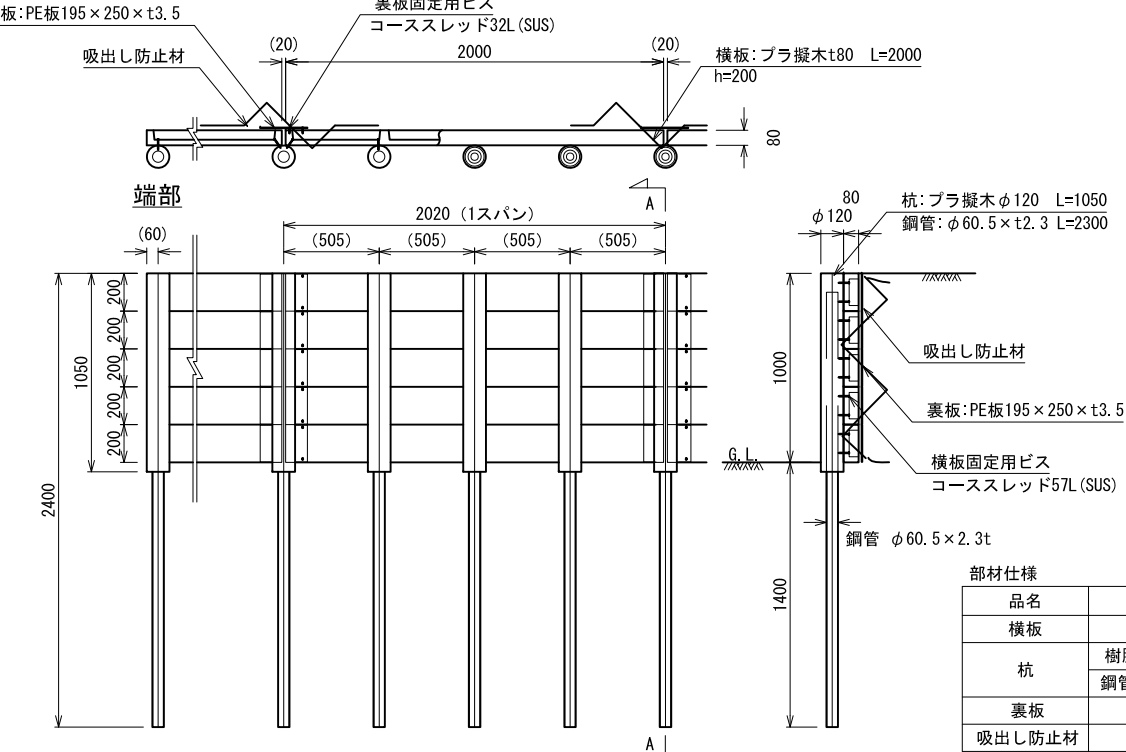

部材仕様	
品名	規格寸法 (mm)
横板	t80×h200×L2,000
杭	樹脂カバーφ120×L1,050
	鋼管φ60.5×2.3t×L2,300
裏板	h195×L250×3.5t
吸出し防止材	1000×1200

- ・横板は、エコマーク認定品（樹脂部はリサイクルプラスチック）
- ・プラ擬木 色：ダークブラウン（紫外線吸収剤入り）
丸太外観：クヌギ肌模様
板材表面：木目模様
- ・使用鋼管は亜鉛メッキ品 STK400以上

擬木土留柵-2 (H400)

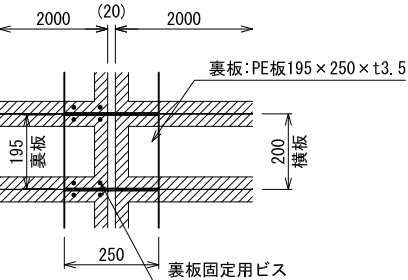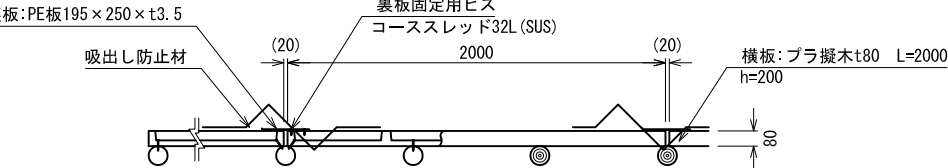


共通裏板部背面拡大図 1:10

部材仕様	
品名	規格寸法 (mm)
横板	t80×h200×L2,000
杭	樹脂カバーφ100×L450
	鋼管φ48.6×2.4t×L1,500
裏板	h195×L250×3.5t
吸出し防止材	1000×1200

- ・横板は、エコマーク認定品（樹脂部はリサイクルプラスチック）
- ・プラ擬木 色：ダークブラウン（紫外線吸収剤入り）
丸太外観：クヌギ肌模様
板材表面：木目模様
- ・使用鋼管は亜鉛メッキ品 STK400以上

雑割石積-1～8


雑割石積
(標準一般図)

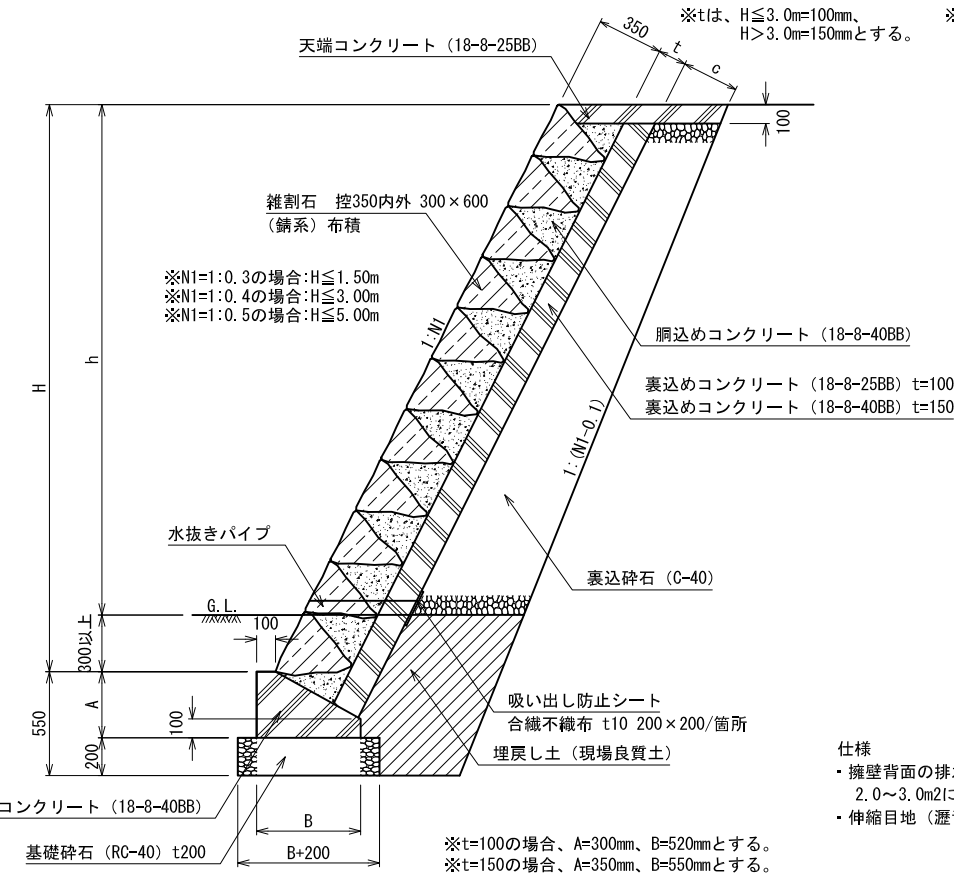


※裏込め材厚cは、
U1（裏込め土良好）=200mmとする。
U2（裏込め土普通）=300mmとする。

- 仕様
- ・擁壁背面の排水のために、VPφ50程度の水抜き穴を2.0～3.0m2に1箇所設ける。
 - ・伸縮目地（瀝青繊維質板t10）の間隔は10m以下とする。


雑割石積-1
(前面勾配1:0.4、天端コンクリートW1000タイプ、柵なし)

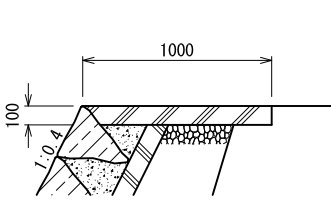


雑割石積-2・6
(前面勾配1:0.4、天端コンクリートW500タイプ、柵あり)

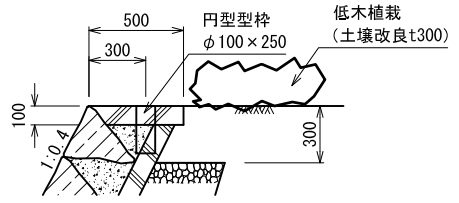


雑割石積-3
(前面勾配1:0.4、天端コンクリートなし、柵なし)

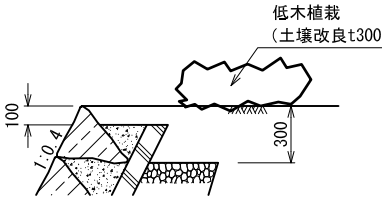


雑割石積-4
(前面勾配1:0.5、天端コンクリートW500タイプ、柵あり)

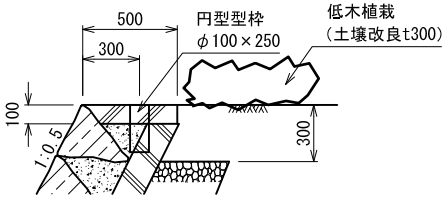

雑割石積-5
(前面勾配1:0.5、天端コンクリートなし、柵あり)

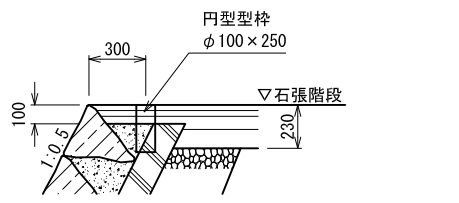


雑割石積-7
(前面勾配1:0.5、天端コンクリートW500タイプ、柵あり)

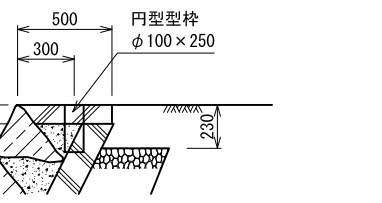

天端部断面図 1:20


雑割石積-8
(前面勾配1:0.4、天端コンクリートW500タイプ、柵あり)

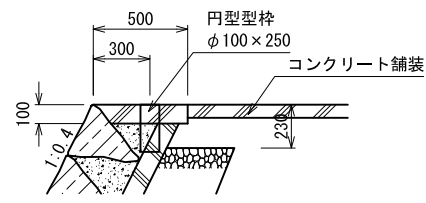


実施年度・番号	当初年度	第何年度	変更番号
河川緑地名地名			
工事名	草津川跡地整備工事(区間6)		
地名	草津市大路二丁目 他		
図面名	詳細図-10		
縮尺	図示		
図面番号	170	枚ノ内	109
草津市役所			

雜割石積-1.4.5

雜割石積-1

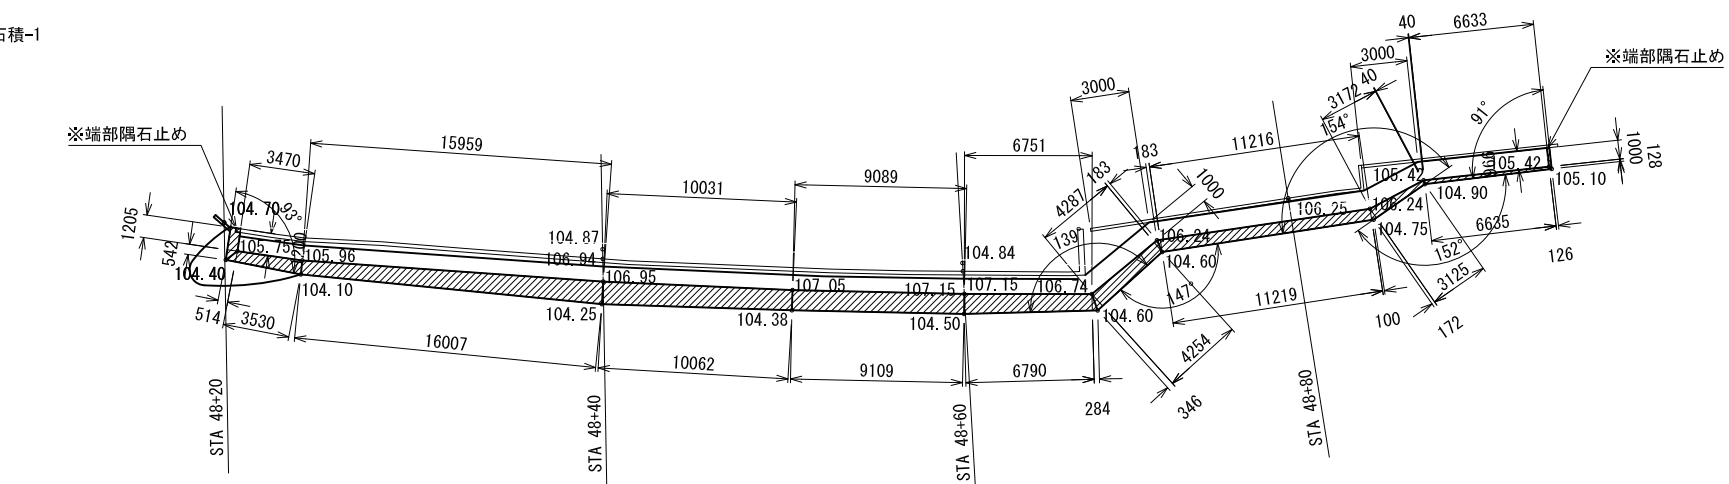


平面图 1:200

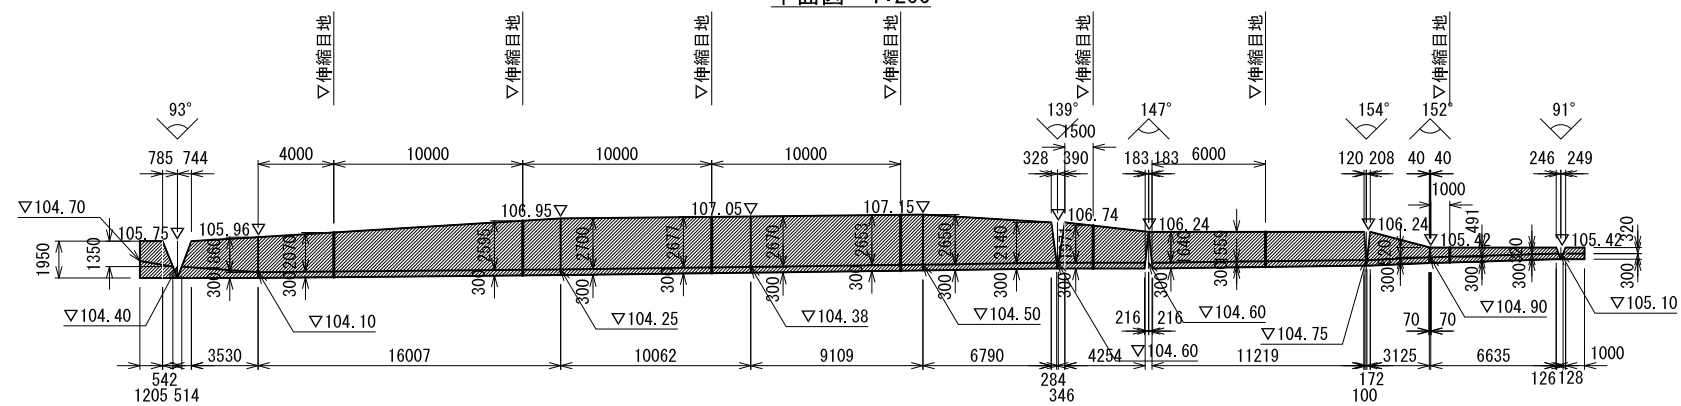


展開図 1:200

※石材の積方は基礎コンクリートに合わせて平行に設置すること。
天端石を天端レベルに合わせて加工すること。

雜割石積-4.5

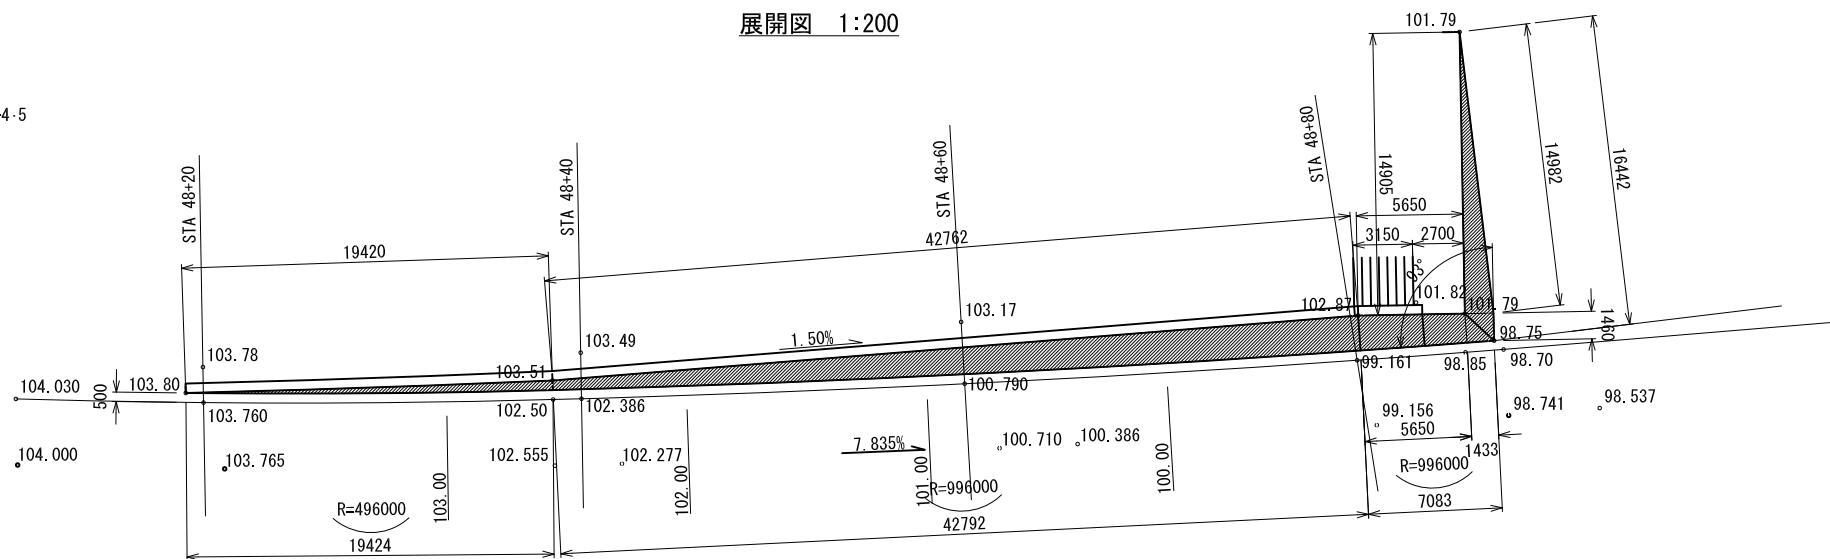

平面图 1:200

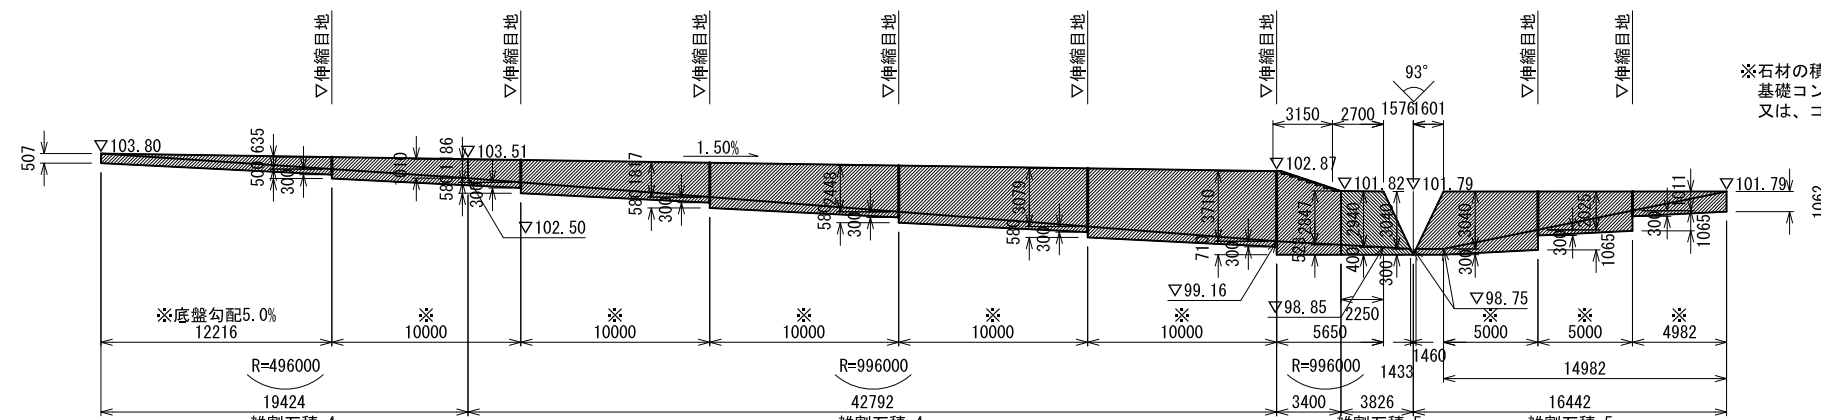


展開図 1:200

※石材の積方は天端レベルに合わせて平行に設置すること。
基礎コンクリート上の最下段の石材を石積ラインに合わせて加工すること。
又は、コンクリートにて高さを調整すること。


実 施	当 初 第 回 更 更
年 度 ・ 番 号	令 和 5 年 度 第 号
河 路 地 川 緑 区 地 名 名	
工 事 名	草津川跡地整備工事(区間6)
地 名	草津市大路二丁目 他
図 面 名	詳細図-11
縮 尺	図示
図 面 番 号	170 枚ノ内 110
草 津 市 役 所	

雜割石積-2.3

雜割石積-2

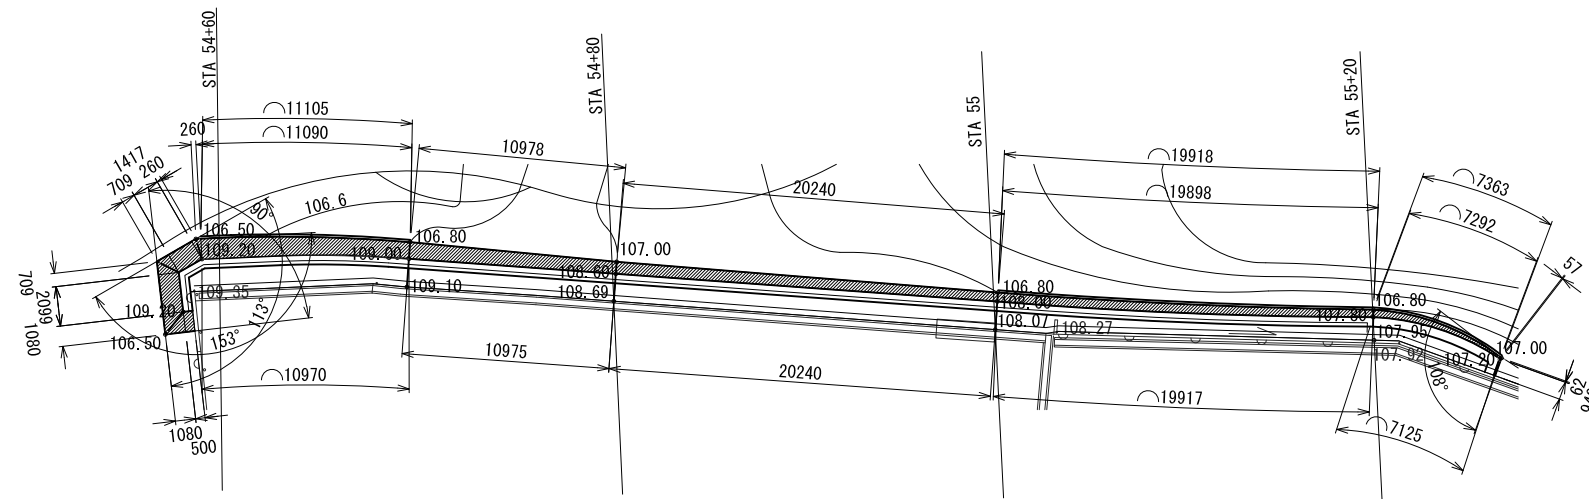


平面图 1:200

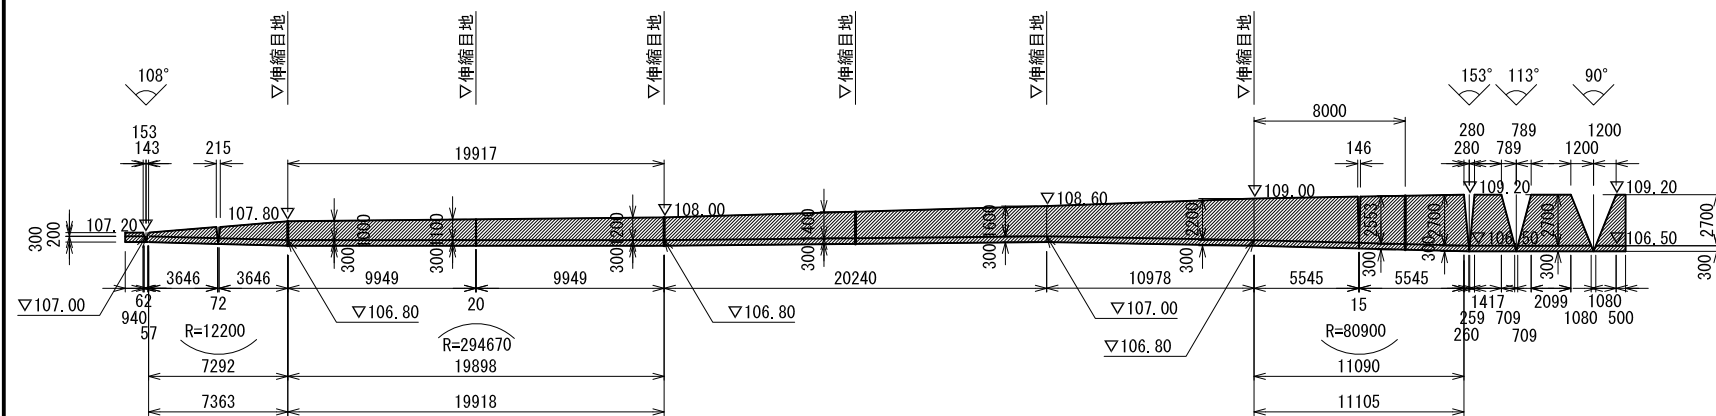


展開図 1:200

※石材の積方は天端レベルに合わせて平行に設置すること。
基礎コンクリート上の最下段の石材を石積ラインに合わせて加工すること。
又は、コンクリートにて高さを調整すること。

雜割石積-3

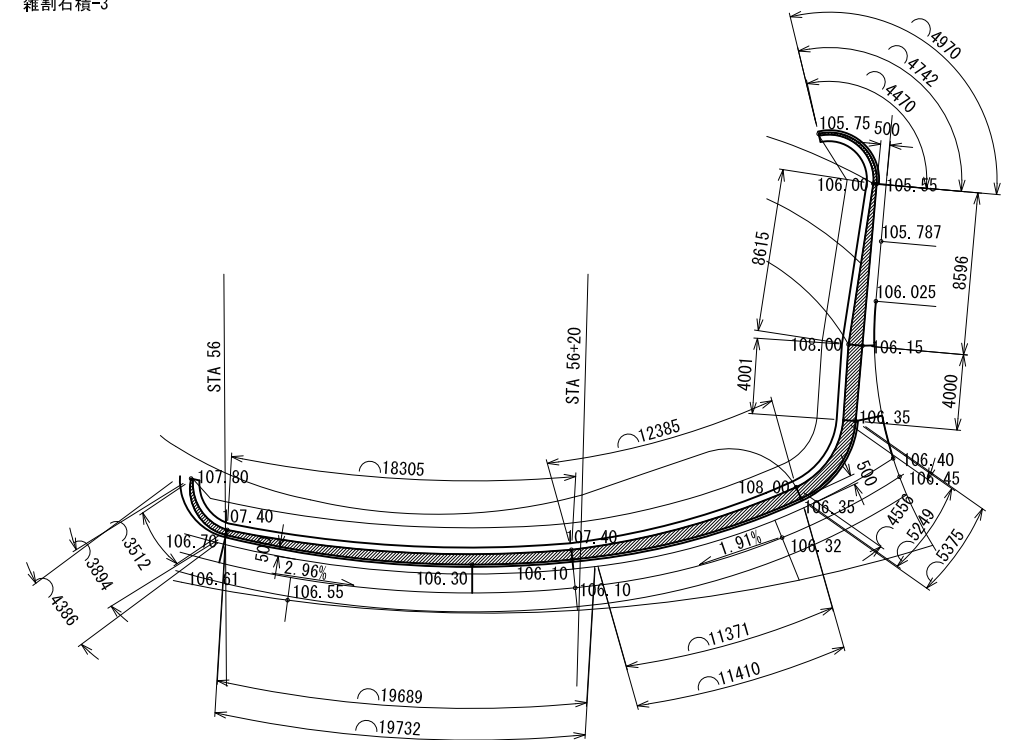

平面图 1:200

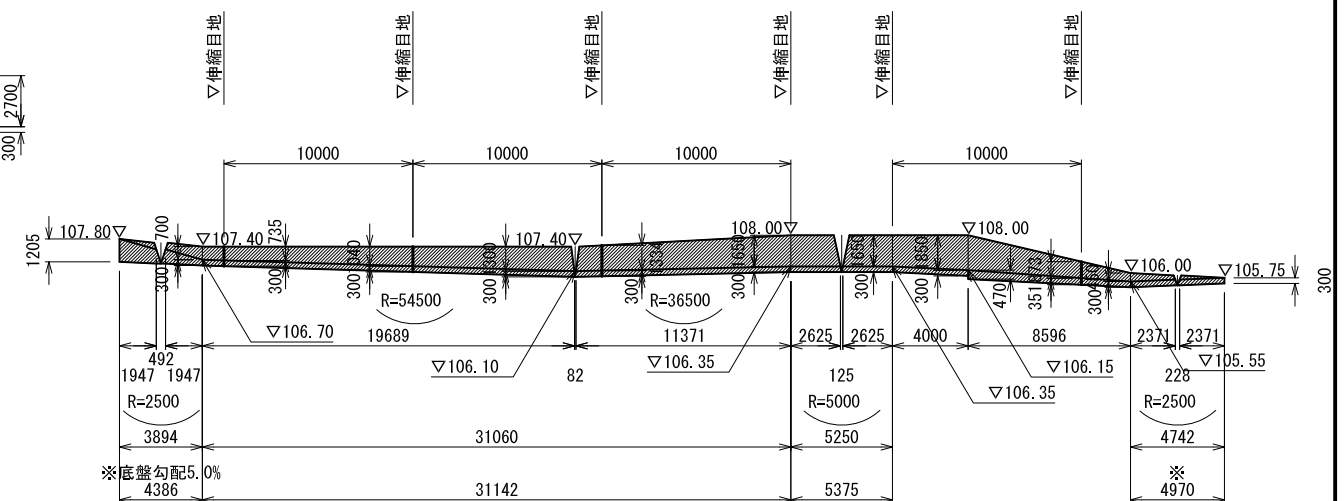


展開図 1:200


※石材の積方は天端レベルに合わせて平行に設置すること。
基礎コンクリート上の最下段の石材を石積ラインに合わせて加工すること。
又は、コンクリートにて高さを調整すること。

実 施	当 初 第 回 変 更
年 度 ・ 番 号	令 和 5 年 度 第 号
河 路 地 川 緯 区 名 名 名	
工 事 名	草津川跡地整備工事(区間6)
地 名	草津市大路二丁目 他
図 面 名	詳細図-12
縮 尺	図示
図 面 番 号	170 枚 / 内 111
草 津 市 役 所	

雑割石積-6

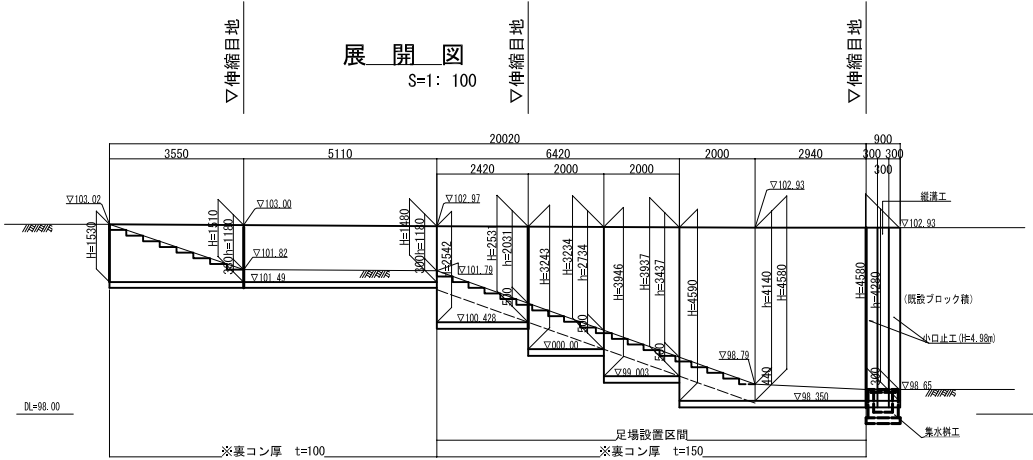

小口止工 (H=4.98m)
S=1:80

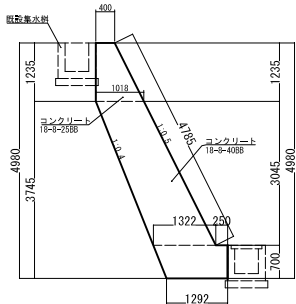


小口止工 (H=5.00m) 材料表 (1ヶ所当り)


名	材	積	単	位	数	量	積	要
コンクリート	10-8-4080	m ³			1.9			
型	枠	m ²			12.9			
基	盤	正	m ²		0.4			

縦溝工


断面図
S=1:80

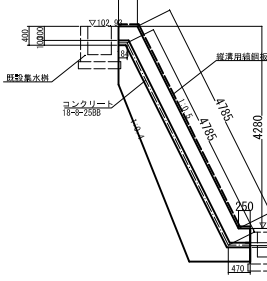

正面図
S=1:80

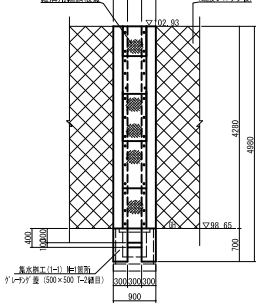

縦溝用綯鋼板蓋
S=1:40

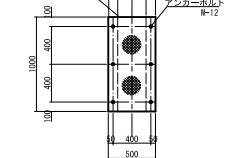

材料表 (縦溝水用綯鋼板蓋) (10枚当り)


名	材	積	単	位	数	量	積	要
綯鋼板	10-4-1000	kg			185.0			
アンカーボルト	H-12	本			60.0			

縦溝工材料表 (1ヶ所当り)

名	材	積	単	位	数	量	積	要
コンクリート	10-8-4080	m ³			0.16			
型	枠	m ²			1.4			
縦溝用綯鋼板蓋		枚			5.4			

雑割石積-7


展開図

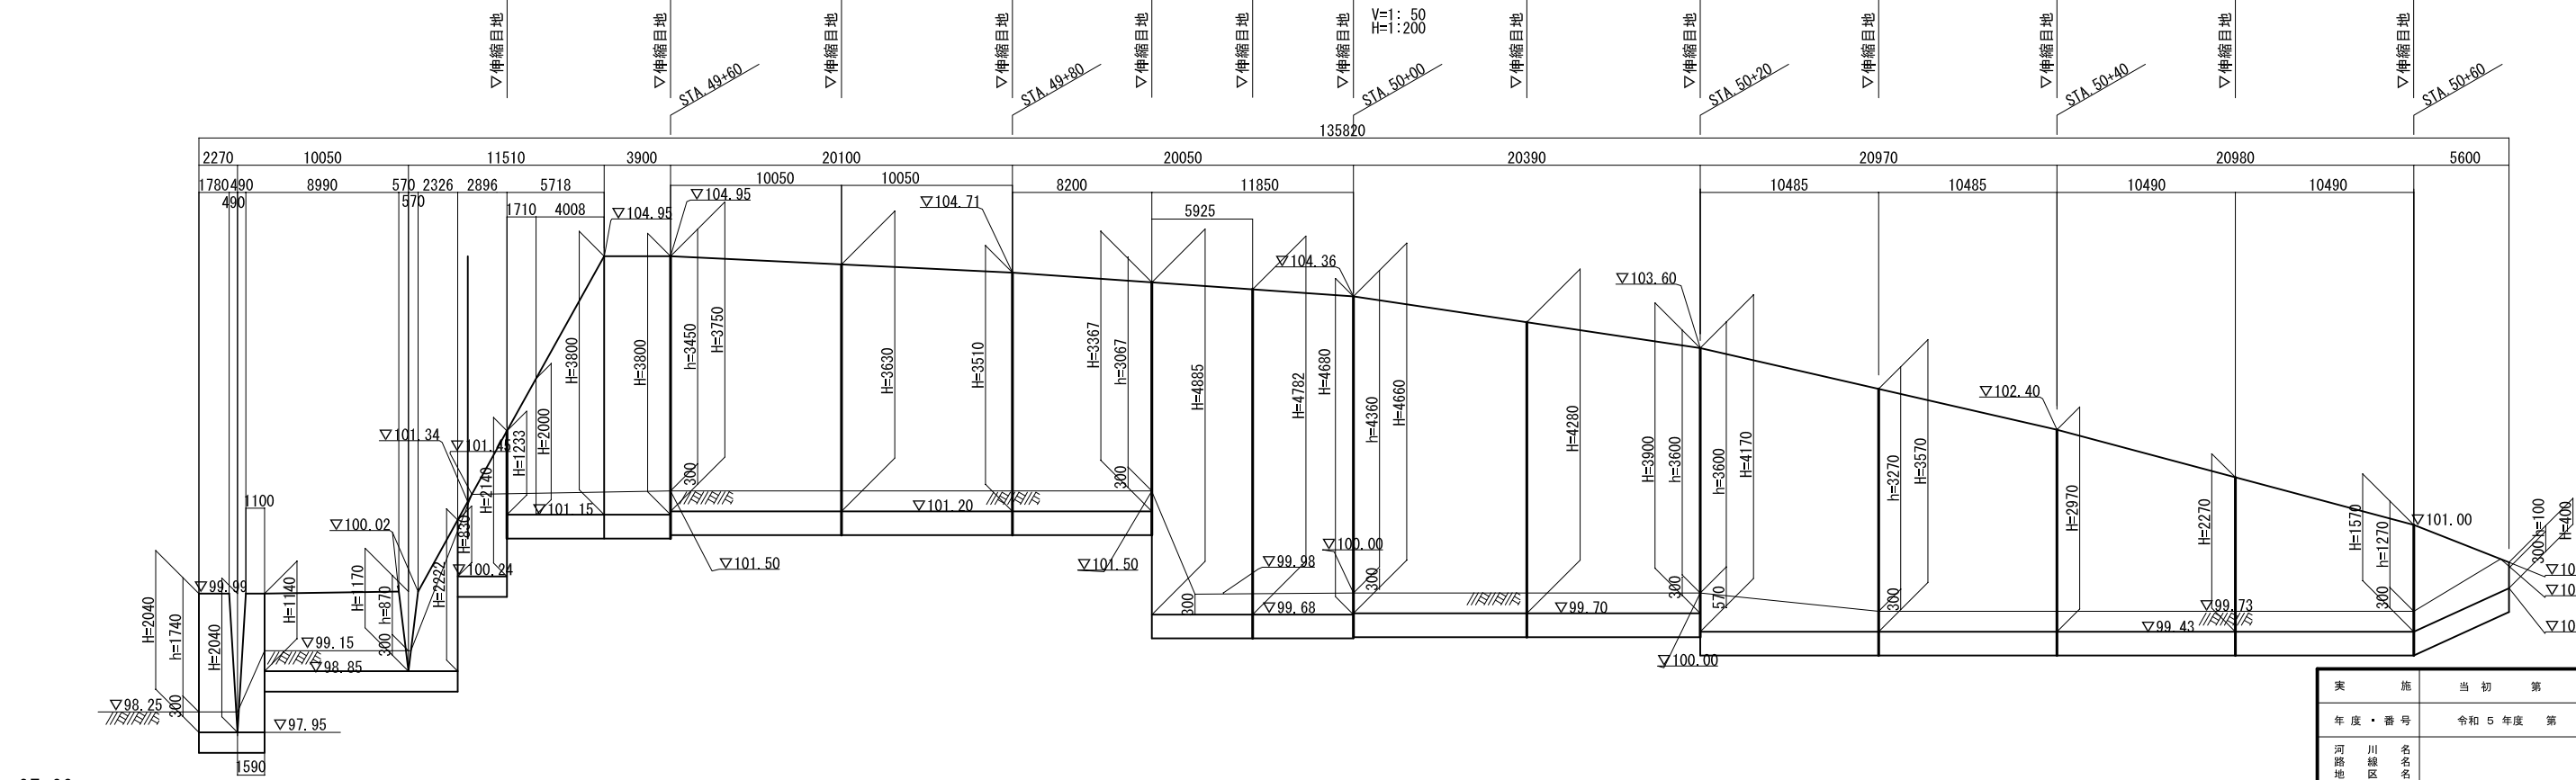

DL=97.00


実 施	当 初 第 回 変 更
年度・番号	令和 5 年度 第 号
河 川 名	草津川
地 区 名	草津市大路二丁目 他
工 事 名	草津川跡地整備工事(区間 6)
地 名	草津市大路二丁目 他
図 面 名	詳細図-13
縮 尺	図示
図 面 番 号	170 枚 / 内 112
草 津 市 役 所	

展開図
S=1: 100

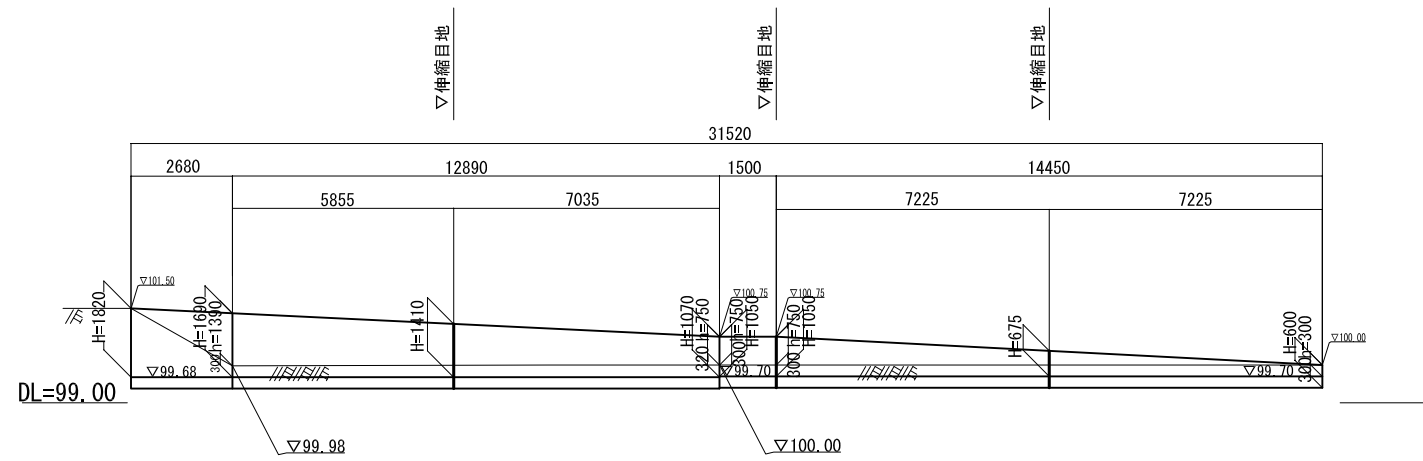


案	施	当 初	第	回 更 更
年 度 ・ 番 号		令和 5 年 度	第	号
河 路 地	川 邊 区	名 名 名		
工 事 名		草津川跡地整備工事(区間 6)		
地 名		草津市大路二丁目 他		
図 面 名		詳細図-14		
縮 尺		図示		
図 面 番 号		170 枚ノ内	113	
草 津 市 役 所				


野面石張

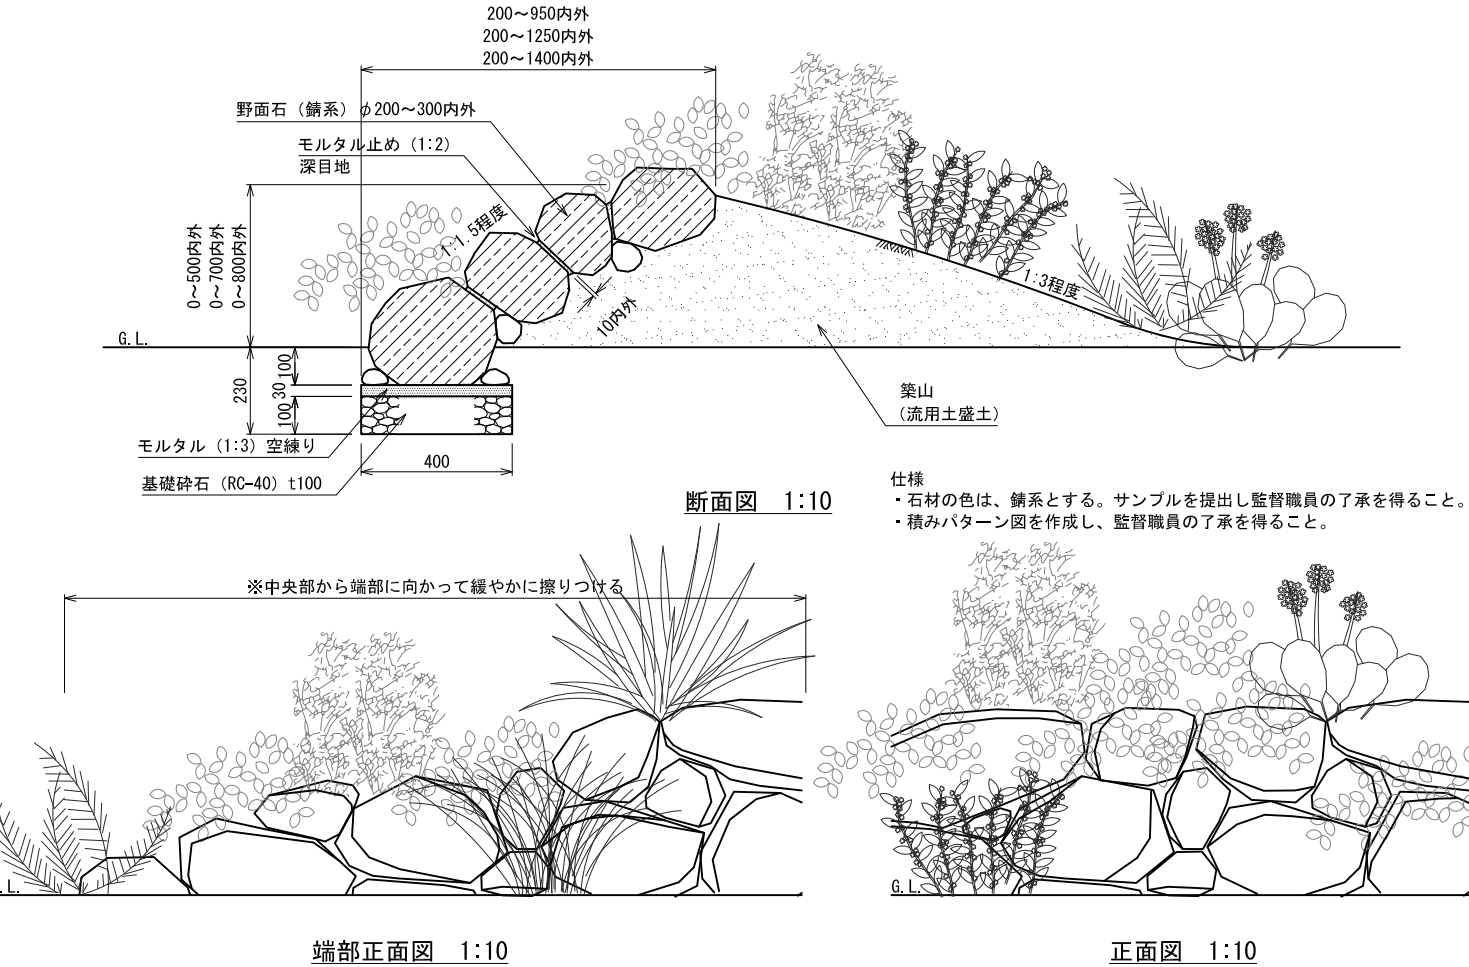

隅切石張

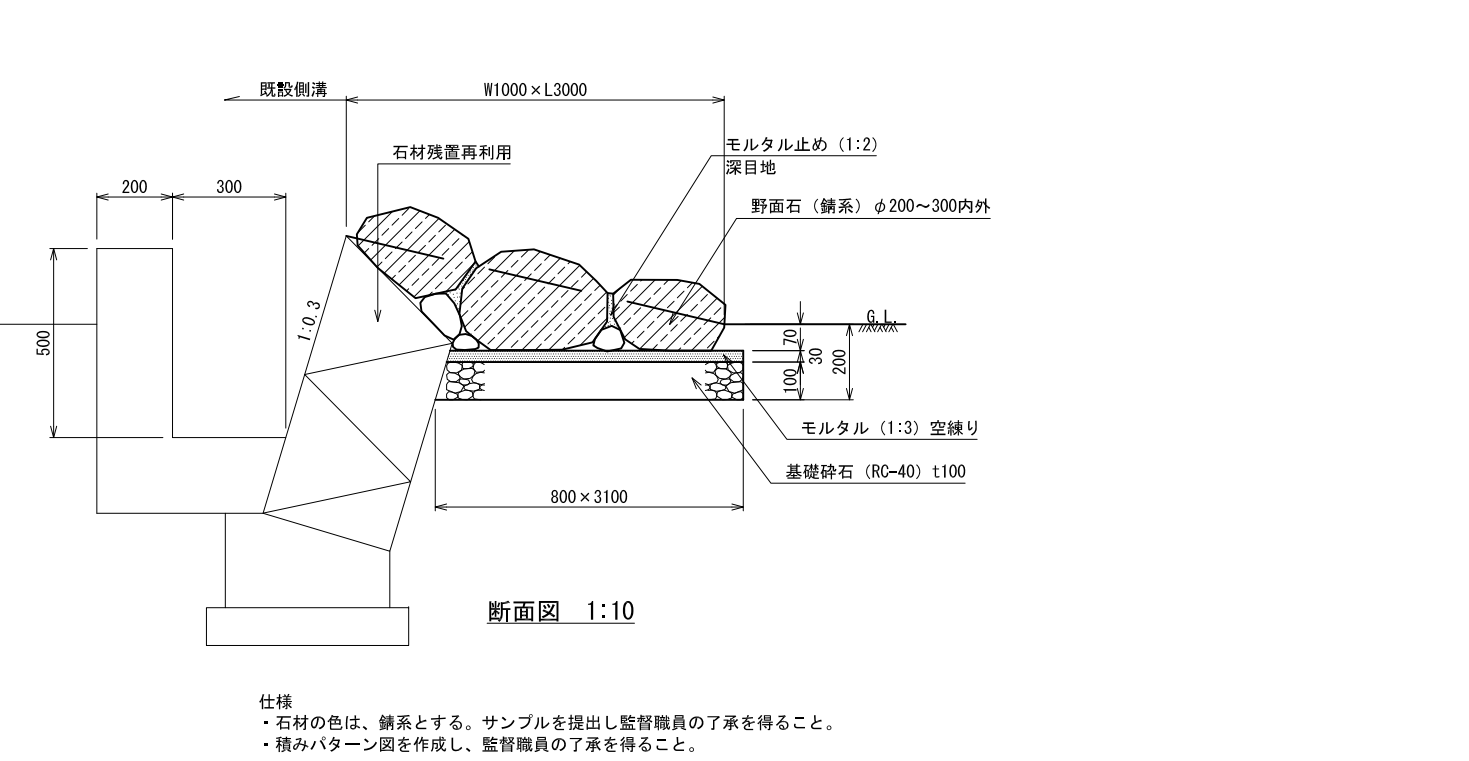


タイル張ウォール

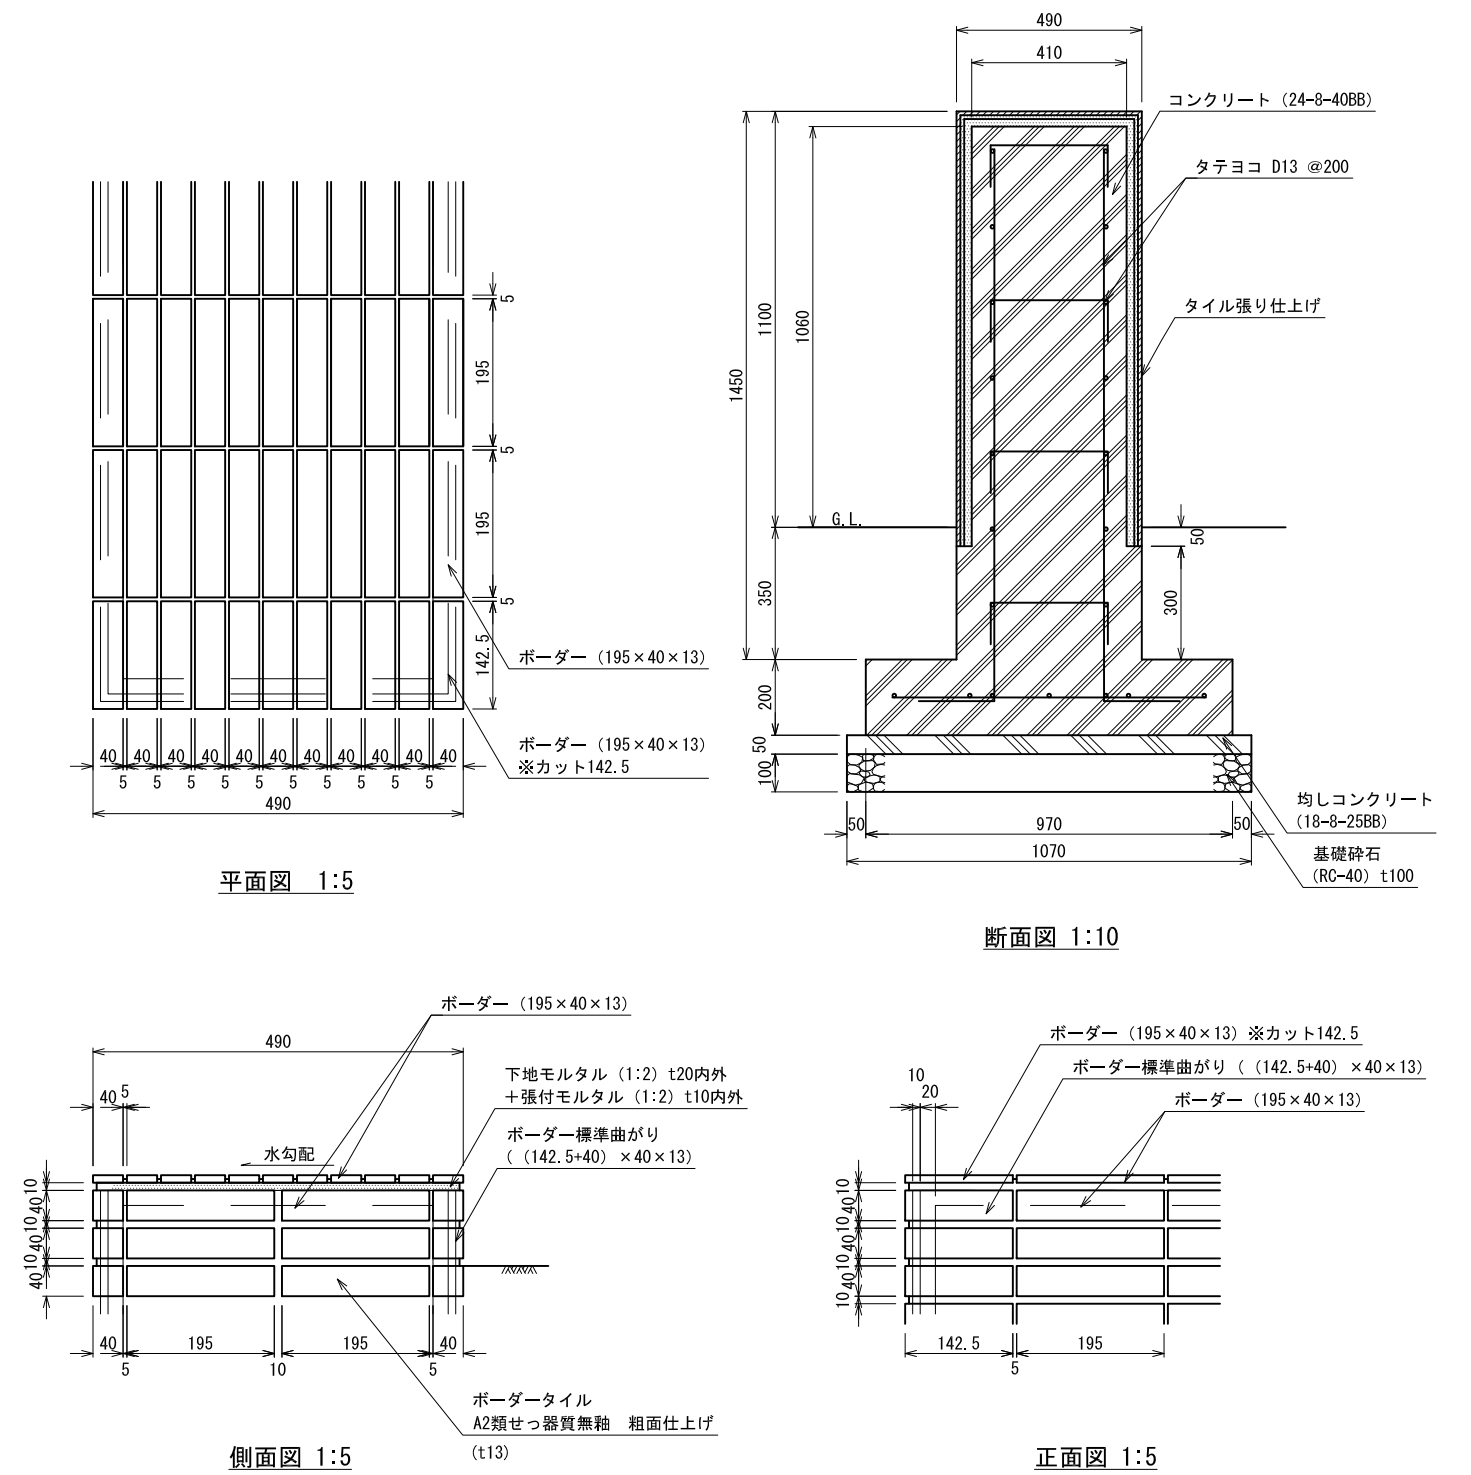


実 施	当 初 第 回 変 更
年 度 ・ 番 号	令 和 5 年 度 第 号
河 川 名	
地 区 名	
工 事 名	草津川跡地整備工事(区間6)
地 名	草津市大路二丁目 他
図 面 名	詳細図-16
縮 尺	図示
図 面 番 号	170 枚 ノ 内 115
草 津 市 役 所	

車止め-1・2

車止め-2

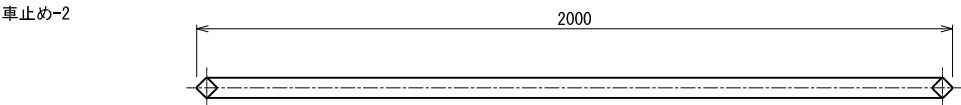


平面図 1:10

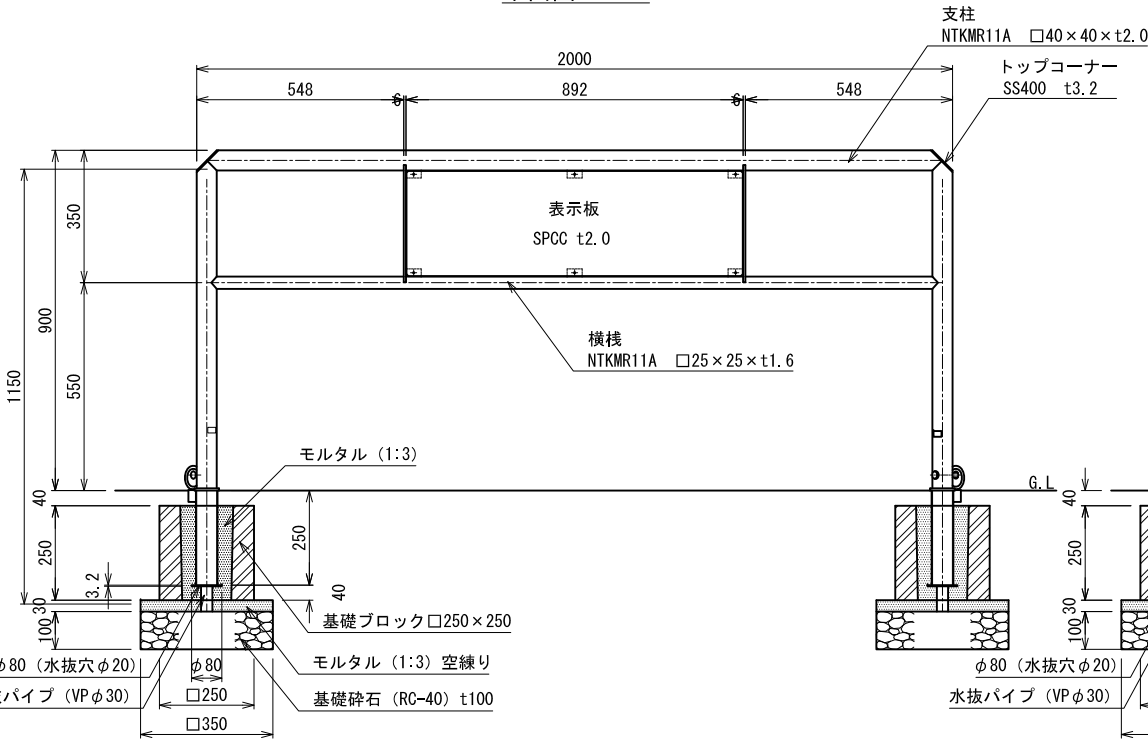


正面図 1:10

車止め-1

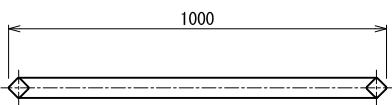


平面図 1:10

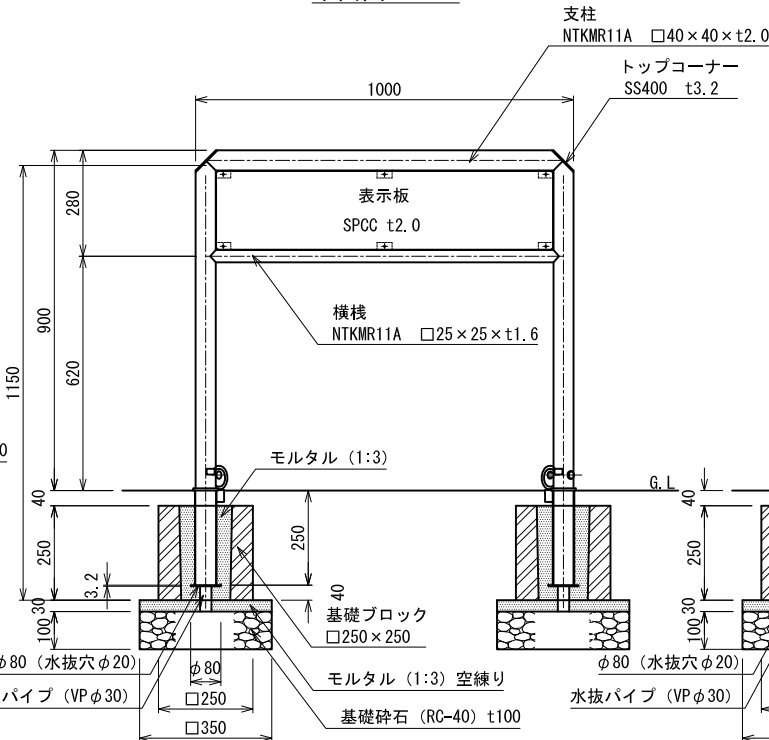


正面図 1:10

部品名	材質	規格	備考
カギ		25mm南京錠	カギNo. 10C-15
カギボルト	SWCH	φ12×85L	ユニクロメッキ
ガイドパイプ	SUS304	φ21.7×t1.5	
フタ付ケース	STKR400	φ57.2×t2.3	溶融亜鉛メッキ 支柱同色塗装
表示板	SPCC	PL-t2.0	電気亜鉛メッキ後 支柱同色塗装
ブラケット	SS400	PL-t4.0	電気亜鉛メッキ後 支柱同色塗装
トップコーナー	SS400	PL-t3.2	電気亜鉛メッキ後 支柱同色塗装
横 棧	NTKMR11A	□25×25×t1.6	溶融亜鉛メッキ後 支柱同色塗装
支 柱	NTKMR14A	□40×40×t2.0	溶融亜鉛メッキ後 ウレタン樹脂塗装

※塗装色 : メタリックグレー

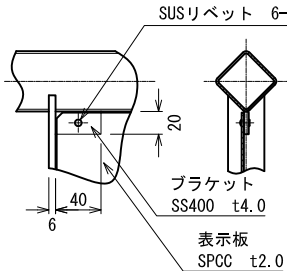


表示板取付部詳細図 1:3

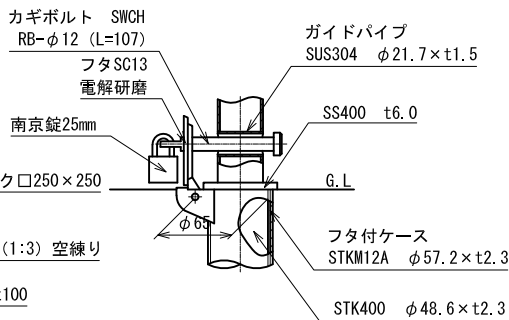


施錠部詳細図 1:3


ベンチ-1

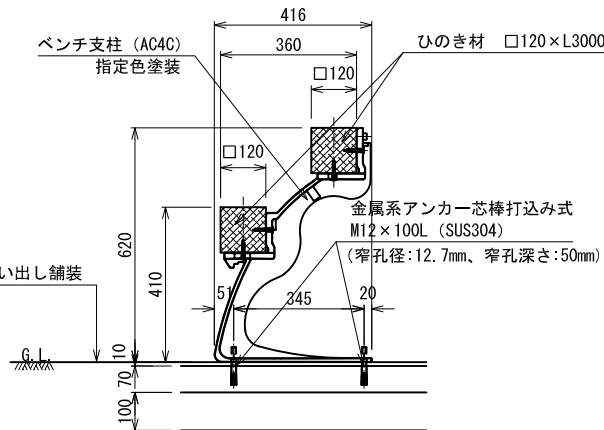

断面図 1:10

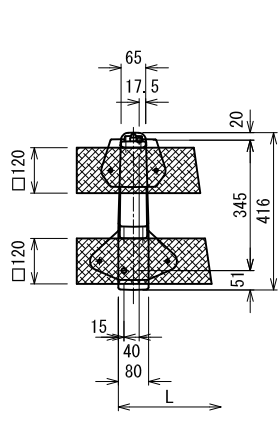


平面図 1:10

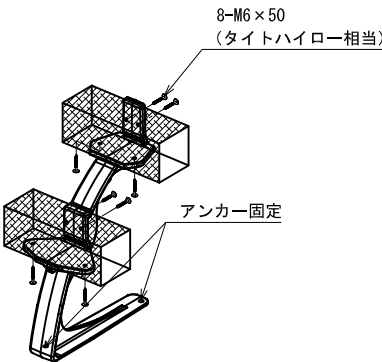

姿図


ロープ柵

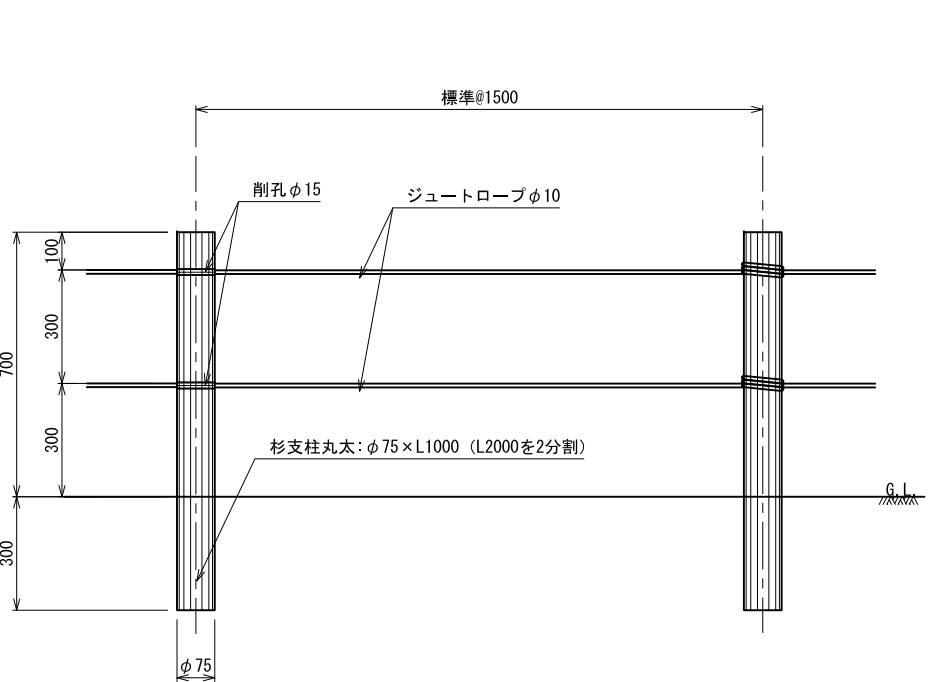

断面図 1:10


仕様
・木材は滋賀県内産スギとする。
・柱2本に1本の割でロープを1巻すること。

境界杭、境界ピン

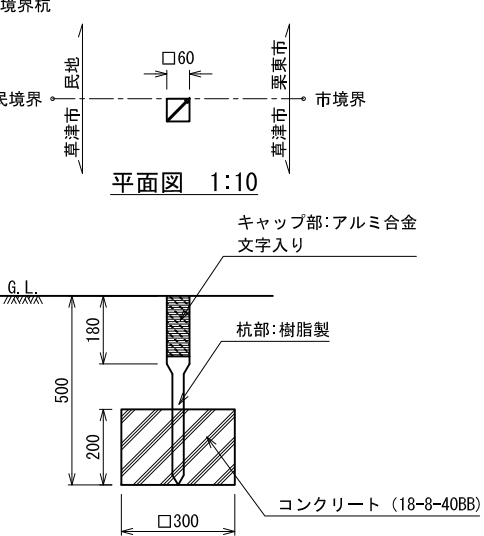

断面図 1:10

仕様
・表示内容については、監督員と協議し決定すること。
・本体と折り畳みボックス (□300×H200) がセットである。
・ボックスに杭をセットしてコンクリートを流し込み使用する。

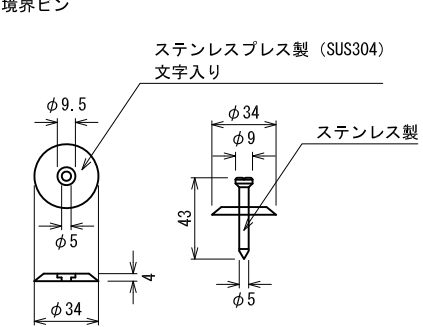


詳細図 1:2

仕様
・表示内容については、監督員と協議し決定すること。

実施	当初	第1回変更
年度・番号	令和5年度	第 号
河路地区名	草津市	第 号
工事名	草津川跡地整備工事(区間6)	
地名	草津市大路二丁目 他	
図面名	詳細図-19	
縮尺	図示	
図面番号	170 枚ノ内	118


草津市役所

ベンチ-4

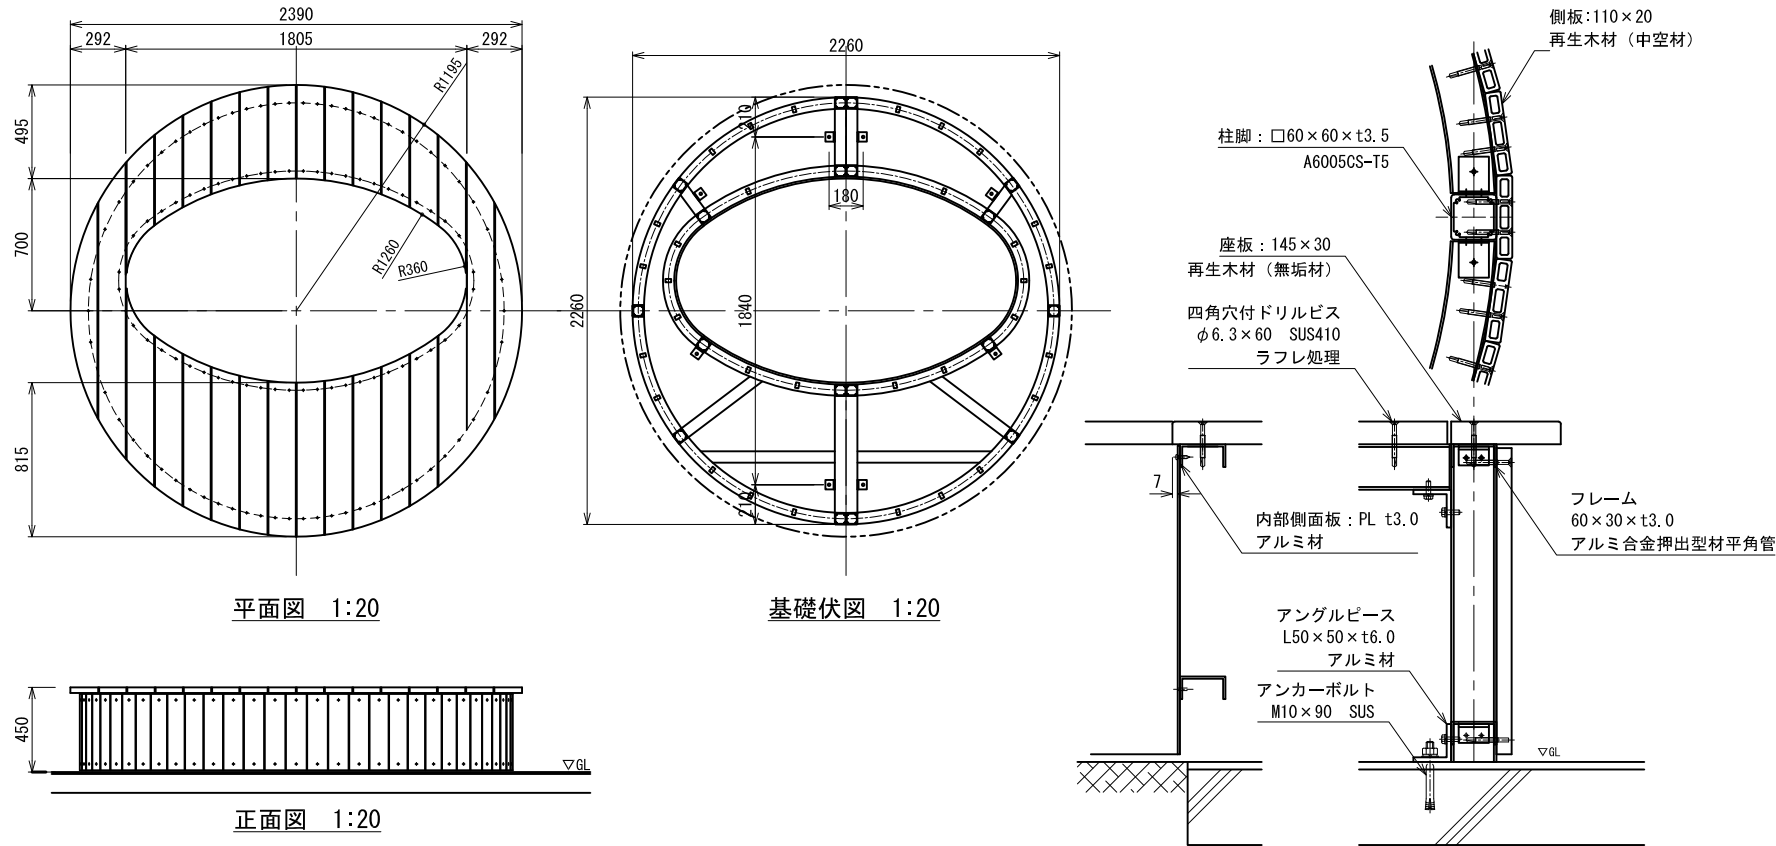


取付詳細図 1:5

ベンチ-3

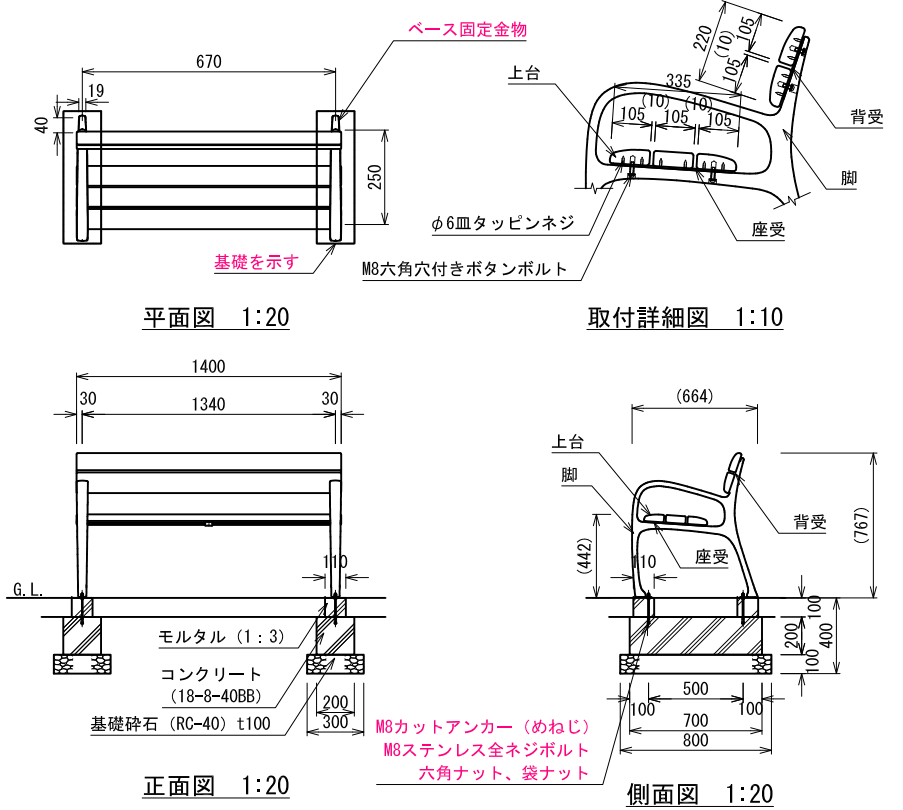


- 仕様
- ・上台 : ひのき材 AAC加圧注入防腐処理 抗菌防カビ仕様ビオサス (メープル)
 - ・脚 : アルミ合金鋳物 合成樹脂塗装 (アースグレー)
 - ・座受、背受 : t4.5×38平鋼 電気亜鉛メッキ 合成樹脂塗装 (アースグレー)
 - ・質量 : 35kg

ベンチ-5

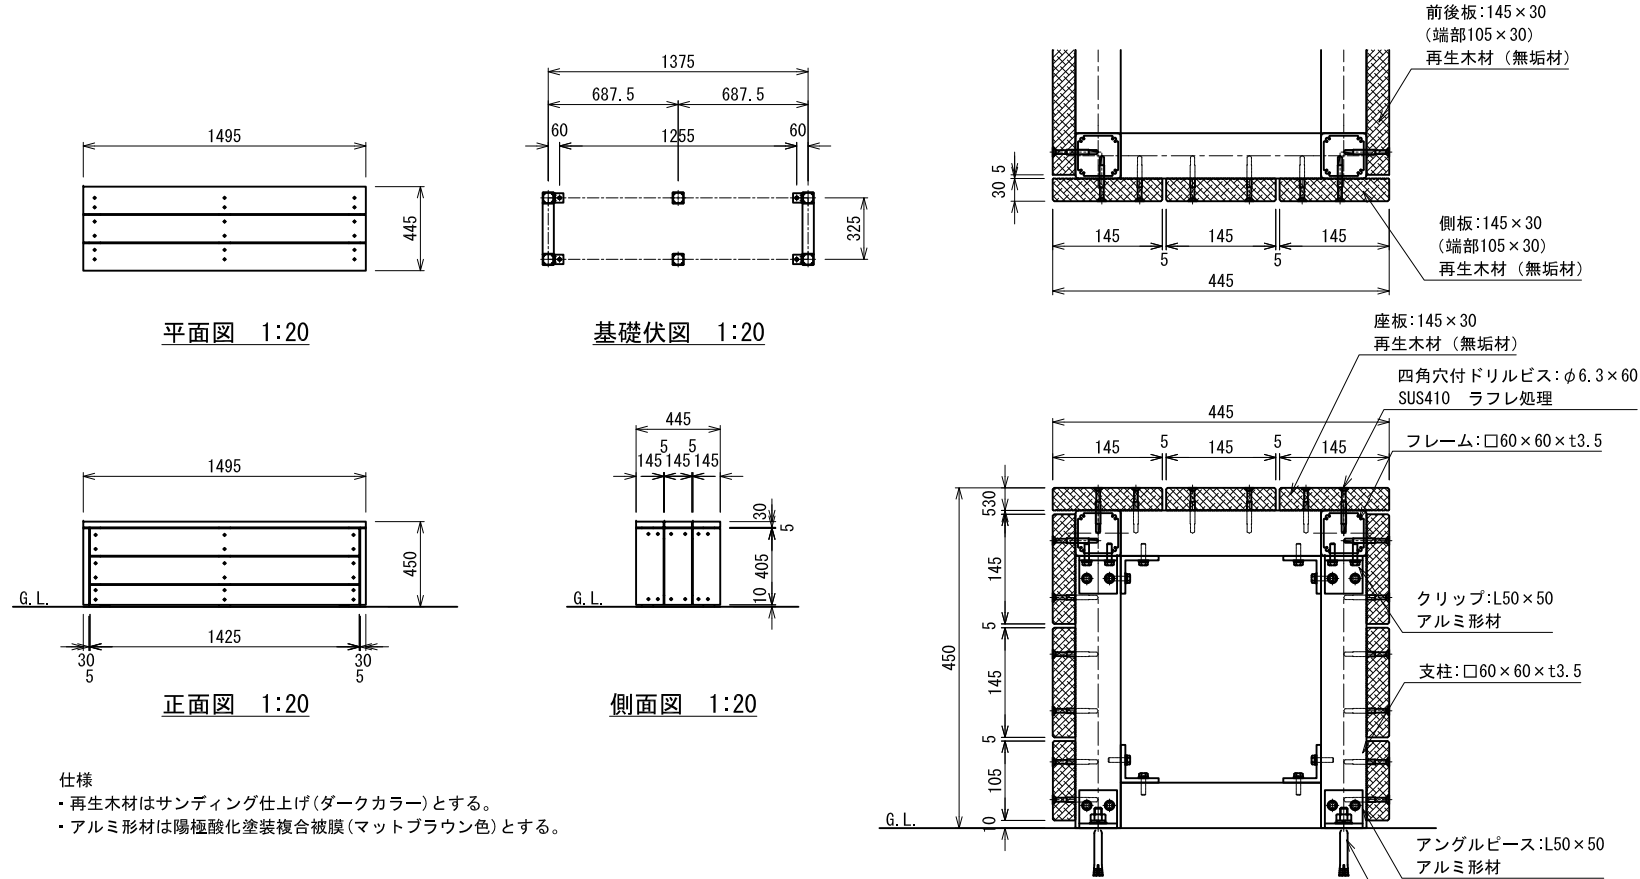

- 仕様
- ・再生木材はサンディング仕上げ(ダークカラー)とする。
 - ・アルミ材は陽極酸化塗装複合被膜(マットブラウン色)とする。


ベンチ-2

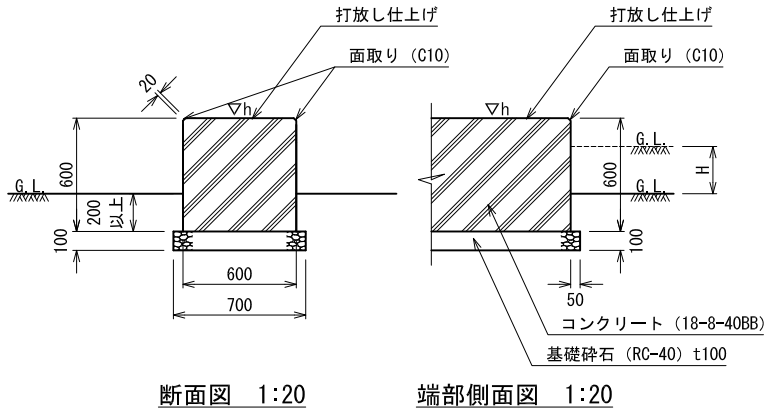


- 仕様
- ・G.L.の高さHについては、監督員と協議し決定すること。
 - ・ベンチの高さhについては、平面図参照。
 - ・ベンチはR形状であるため、R型枠を使用すること。

実施	当初	第1回変更
年度・番号	令和5年度	第 号
河川 路地 地名	川 線 区 名	
工事名	草津川跡地整備工事(区間6)	
地名	草津市大路二丁目 他	
図面名	詳細図-20	
縮尺	図示	
図面番号	170	枚ノ内 119
草津市役所		


階段ベンチ

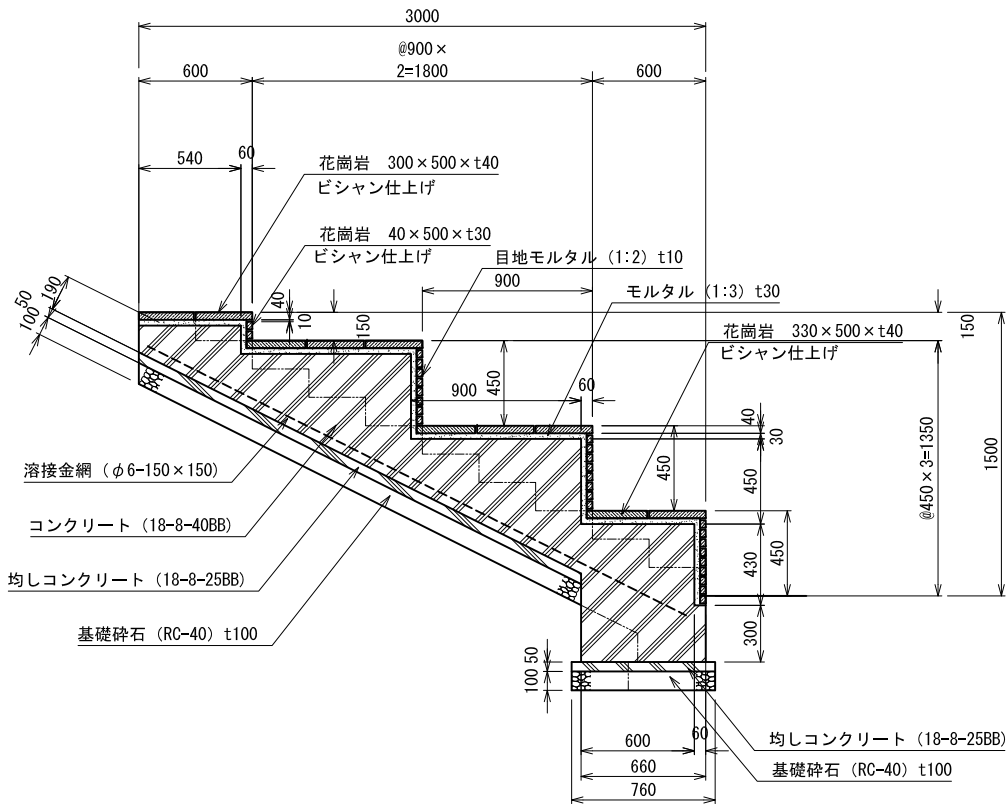


断面図 1:20

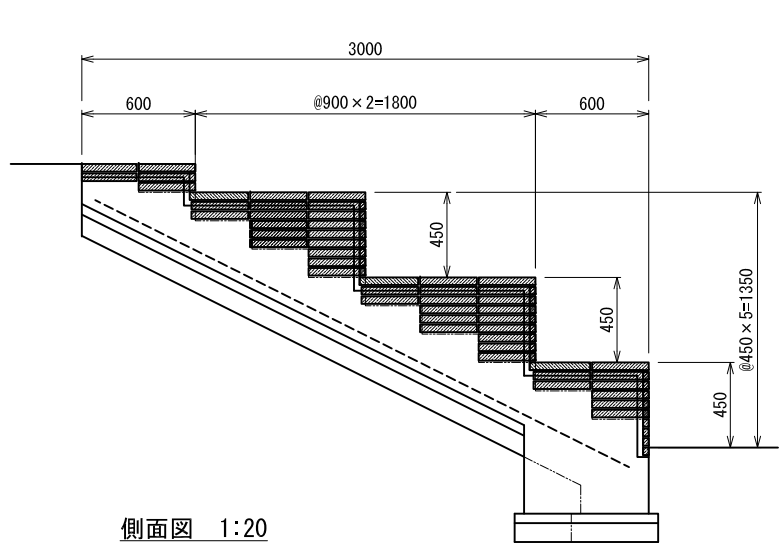


側面図 1:20

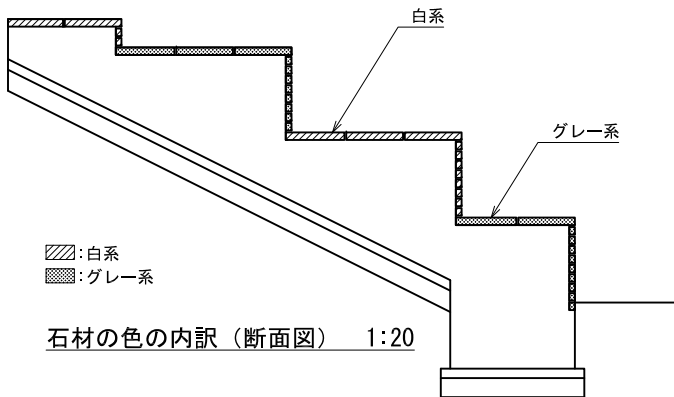

石材の色の内訳（断面図） 1:20

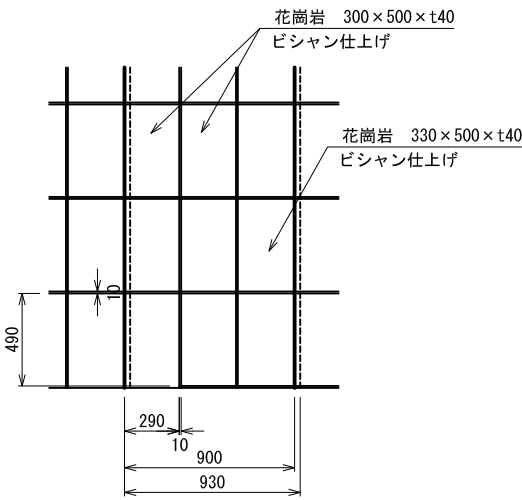


平面図 1:20

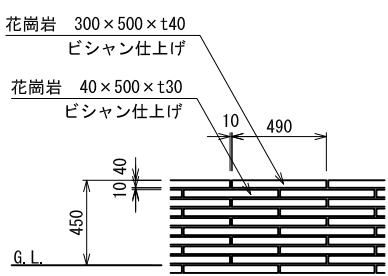


立面図 1:20

- 仕様
- ・石材の色は、白系、グレー系とする。
 - ・サンプルを監督員に提出し了承を得ること。
 - ・伸縮目地（樹脂発泡体t10、15倍）は、標準5mピッチで設置すること。
 - ・構造物等に接する箇所には、樹脂発泡体t10を設置すること。

水飲み場

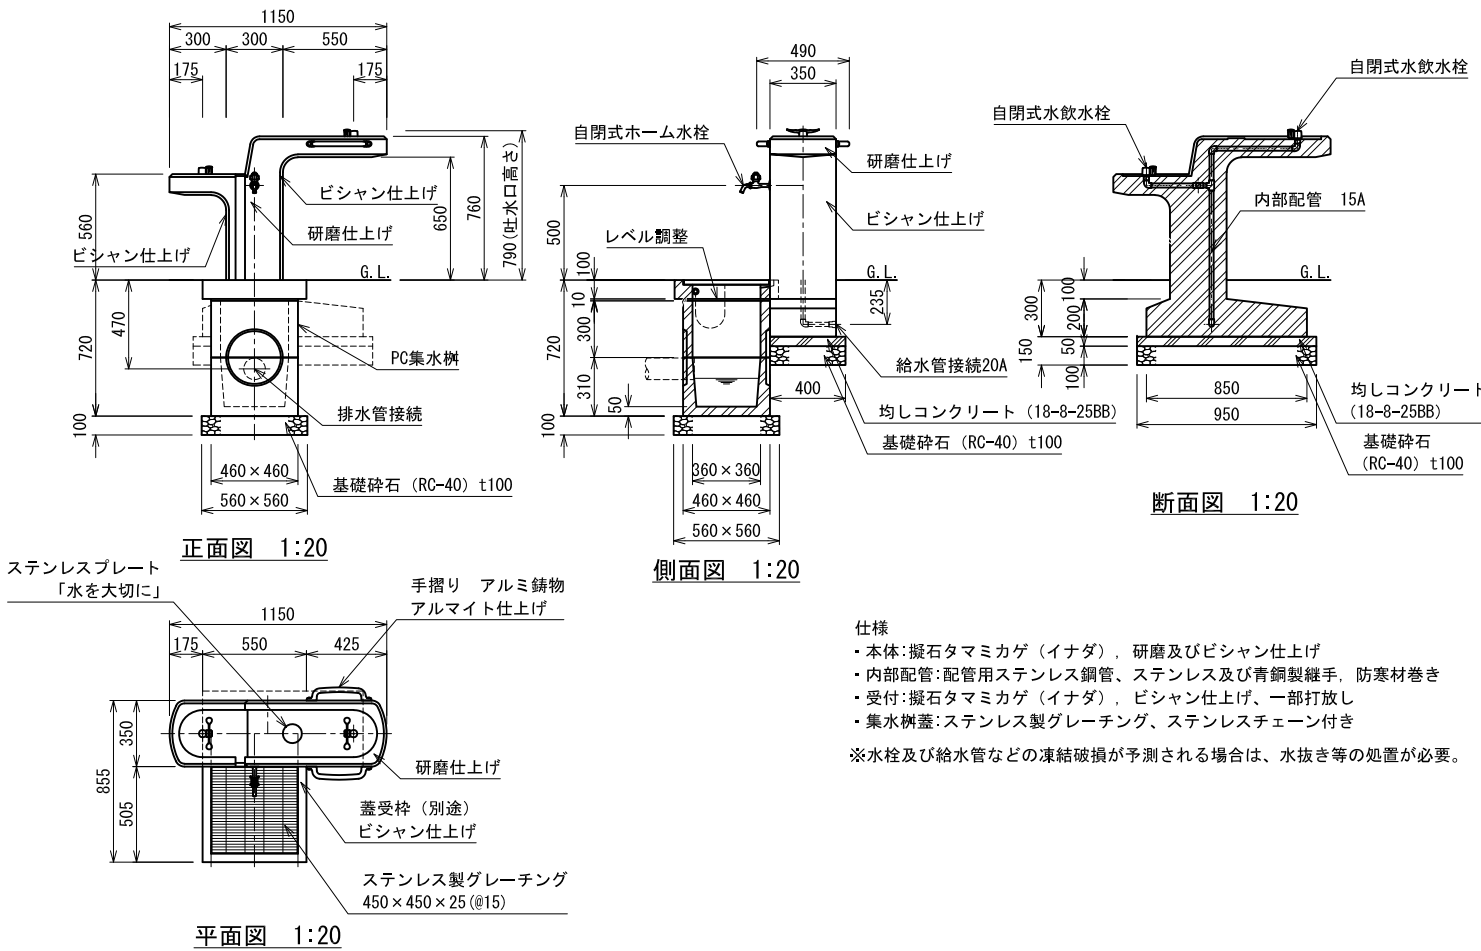

タイル張ベンチ

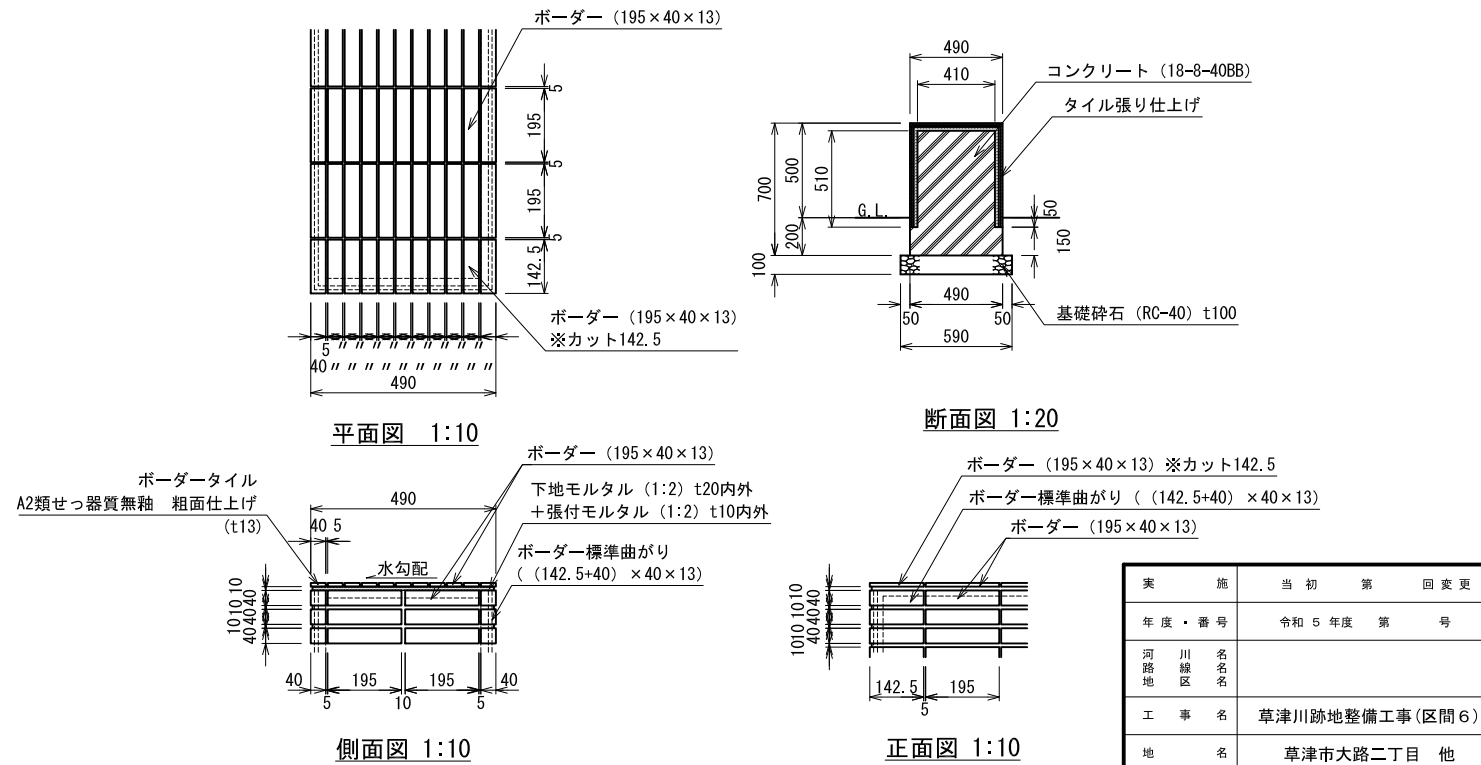


- 仕様
- ・ボーダータイルは、改良圧着張りとする。
 - ・タイルの色は、監督員と協議の上、決定すること。
 - ・ボーダータイルの化粧目地は、タイル専用セメント系化粧目地とする。化粧目地の色は、ダークグレーとする。
 - ・サンプルを監督員に提出し了承を得ること。

実施	当初	第1回変更
年度・番号	令和5年度	第 号
河川地名	草津川跡地	整備工事(区間6)
工事名	草津市大路二丁目	他
図面名	詳細図-21	
縮尺	図示	
図面番号	170	枚ノ内 120
草津市役所		

駐輪柵-1


低タイプ

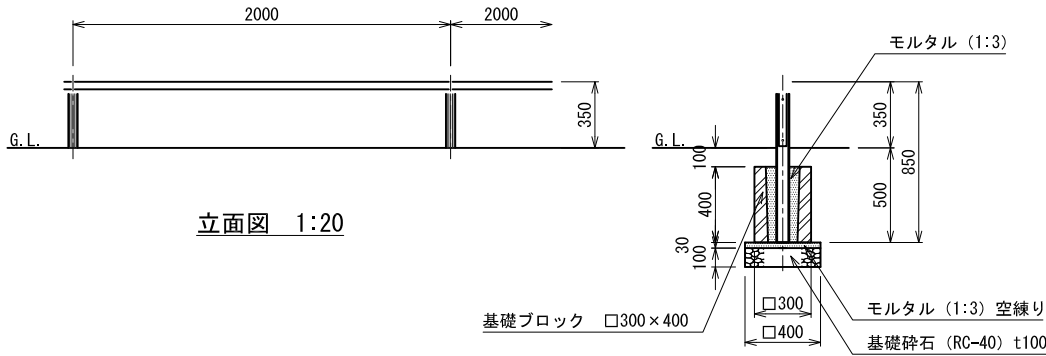

立面図 1:20


断面図 1:20

高タイプ

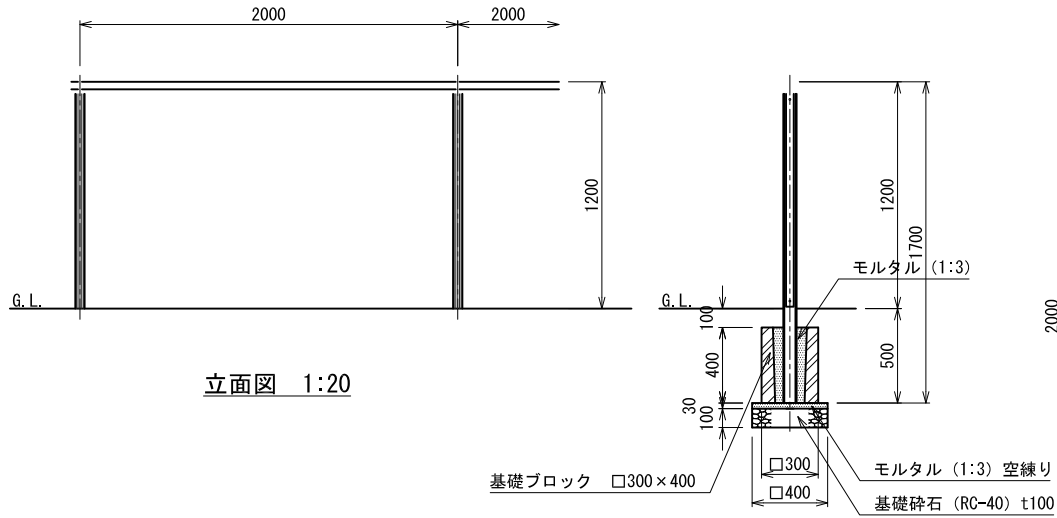


立面図 1:20

断面図 1:20

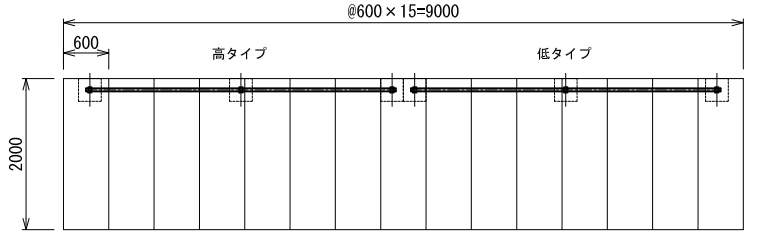


平面図 1:50

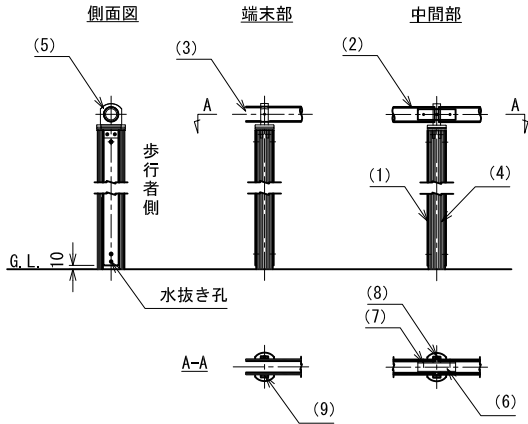


取付図 1:10

部番	名称	形状	材質	表面処理
(1)	支柱	44×70×2.5 t	A6005CS-T5	JIS H 8602 陽極酸化塗装複合皮膜 (MB色)
(2)	手摺	φ40 (φ36×3.0 t)	A6005CS-T5	再生木材表層サンディング仕上
(3)	端末キャップ	φ40用	PP	—
(4)	化粧バー	t=10	再生木材	サンディング仕上 (ダークカラー)
(5)	キャップ金具R	44×70用	AC7A	ポリエステル系粉体塗装 (マットブラウン)
(6)	接手	φ28×3.0 t	A66063TE-T5	—
(7)	ピアスビス (皿)	φ4×19 B	SUS	GB
(8)	六角穴付止ネジ	M5×16 B		—
(9)		M5×8 B		

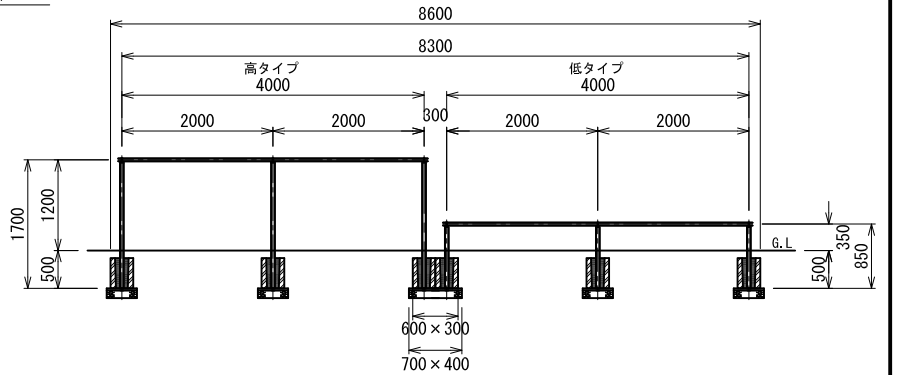

立面図 1:50

手すり-1・2

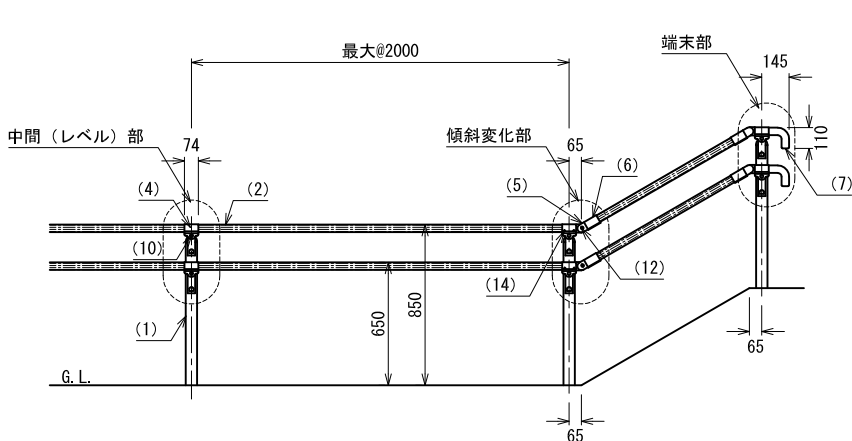


立面図 1:20

立面図 1-20


仕様	名称	形状	材質	表面処理
(1)	支柱	φ60×3.0t	A6005CS-T5	JIS H 8602 陽極酸化塗装複合皮膜 (MB色)
(2)	手摺	φ40 (φ36×3.0t)	A6005CS-T5	再生木材表層 サンディング仕上
(3)	支柱キャップ	φ60用	ADC	ポリエステル系粉体塗装 (マットブラウン色)
(4)	キャップ金具B	φ40用 (巾=74)	A6063S-T5	
(5)	フレキシブル金具A	φ40用 (2ヶ/セット)	ADC	
(6)	フレキシブル金具B	φ40用 (巾=75)	A6063S-T5	
(7)	端末手摺	φ40	ADC	
(8)	2段金具	φ40用 (出巾=100)	AC4C	
(9)	ベースボックス	φ170	AC7A	
(10)	化粧ナット	M8用	アルミ材	
(11)	六角穴付ボタンボルト	M8×15 B.W	SUS	GB
(12)	六角穴付ボタンボルト	M8×20 B.SW		
(13)	六角穴付ボルト	M8×25 B.SW		
(14)	ピアスビス	φ4×19B		
(15)	六角穴付止ネジ	M6×6B		—
(16)	六角穴付止ネジ	M8×10B		
(17)	アンカーボルト	M10×100		

・設置箇所の勾配等状況を確認の上、製作、施工すること。

手すり-1 基礎コンタイプ

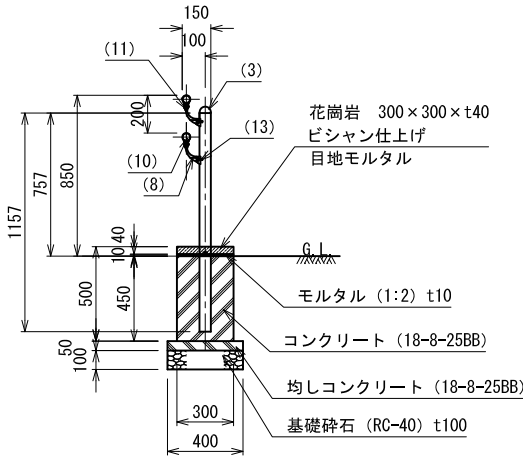


手すり-2

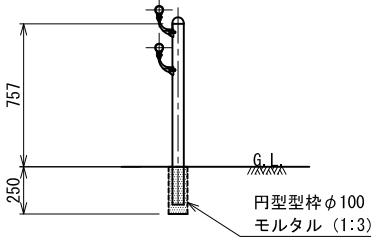

断面図 1:20

- 仕様
- ・石材の色は、グレー系とする。
 - ・サンプルを監督員に提出し了承を得ること。
 - ・伸縮目地（樹脂発泡体t10、15倍）は、標準5mピッチで設置すること。
 - ・構造物等に接する箇所には、樹脂発泡体t10を設置すること。
 - ・目地モルタル（1:2）は、目地幅10mmを標準とする。

ガードパイプ

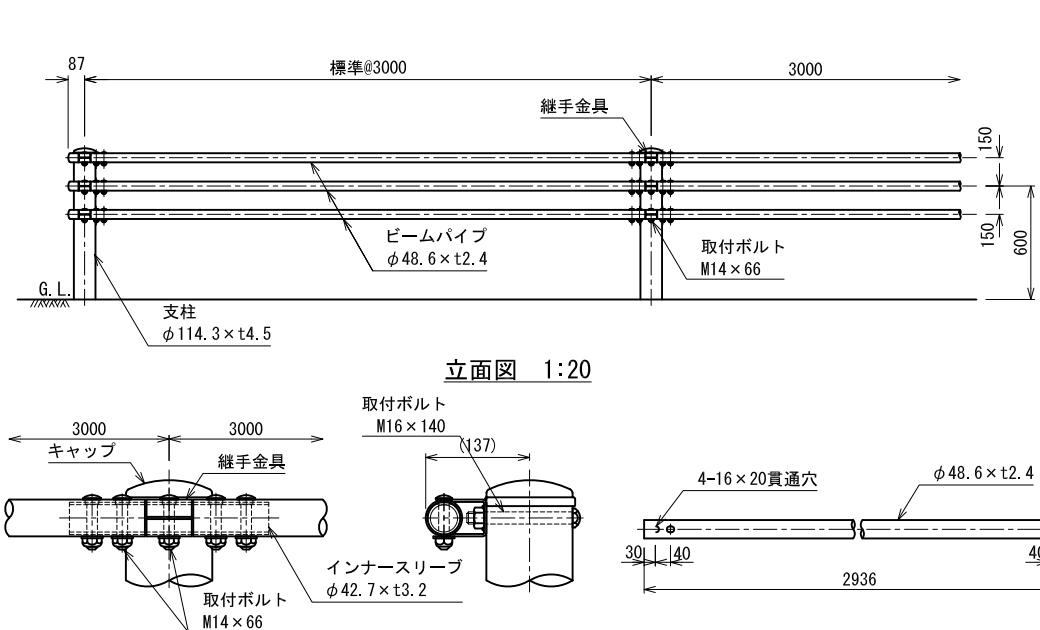


立面図 1:20

継手部詳細図 1:5

部品名	材質	摘要
支柱	STK400相当	高耐食溶融めっき＋静電粉体塗装 鋼材：JIS G 3323 (K27相当)
ビームパイプ	STK400相当	高耐食溶融めっき＋静電粉体塗装 鋼材：JIS G 3323 (K27相当)
インナースリーブ	STK400相当	高耐食溶融めっき＋静電粉体塗装 鋼材：JIS G 3323 (K27相当)
継手金具	SGMH400	高耐食溶融めっき＋静電粉体塗装 鋼材：JIS G 3323 (K27相当)
取付ボルト	4.6相当	溶融亜鉛めっき M16×140
取付ボルト	6.8相当	溶融亜鉛めっき M14×66
キャップ	PC	ポリカーボネート樹脂

・本体の色はグレイとする。


ビームパイプ詳細図 1:10

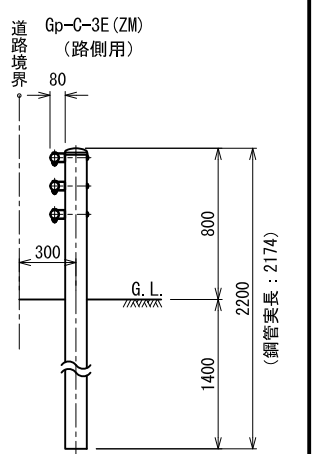


断面図 1:20

実施	当初	第1回変更
年度・番号	令和5年度	第 号
河路地名	川緑区	
工事名	草津川跡地整備工事 (区間6)	
地名	草津市大路二丁目 他	
図面名	詳細図-22	
縮尺	図示	
図面番号	170 枚ノ内 121	
草津市役所		

駐輪柵-2

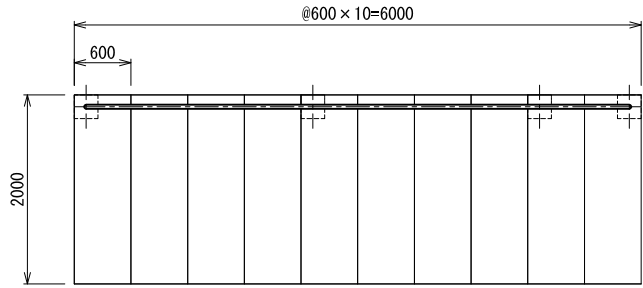


平面図 1:40

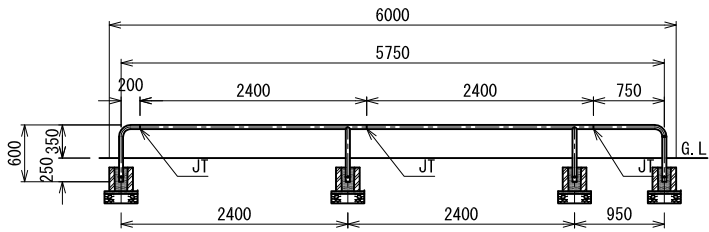


立面図 1:40

駐輪柵-3

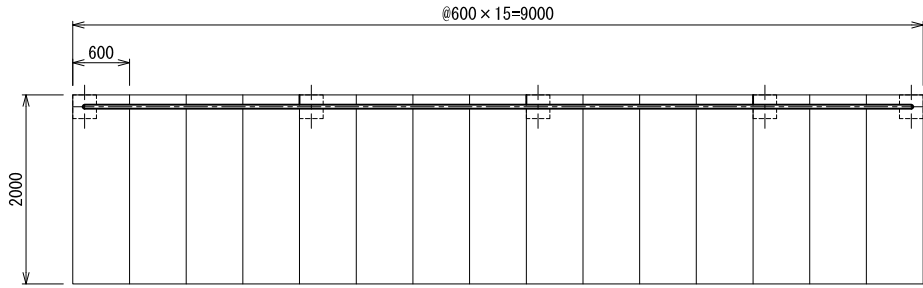


平面図 1:40

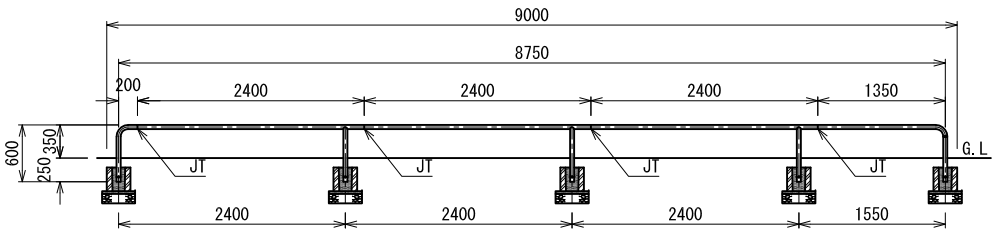


立面図 1:40

駐輪柵-4

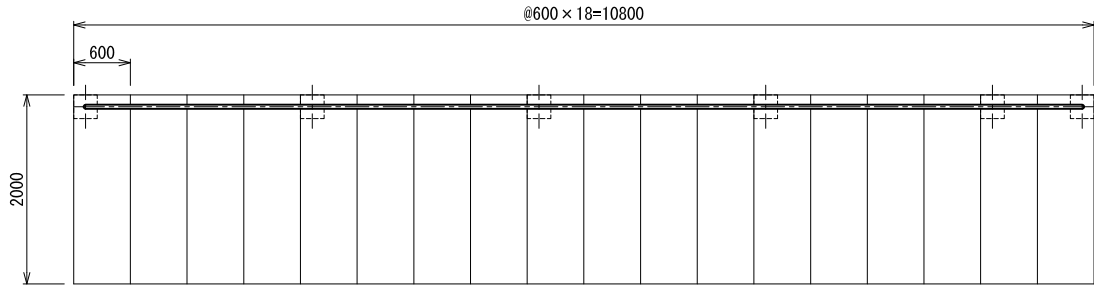


平面図 1:40

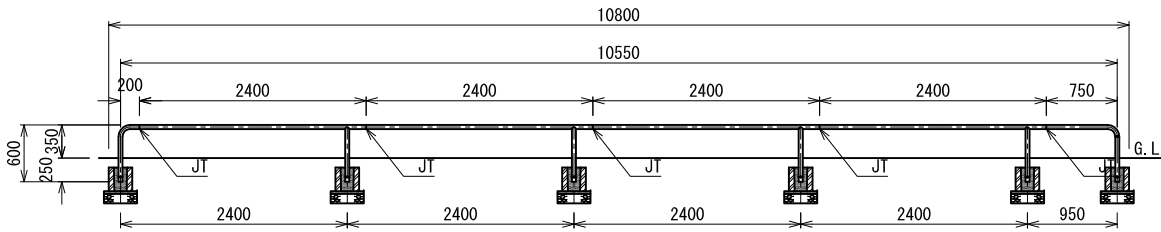


立面図 1:40


駐輪柵-5

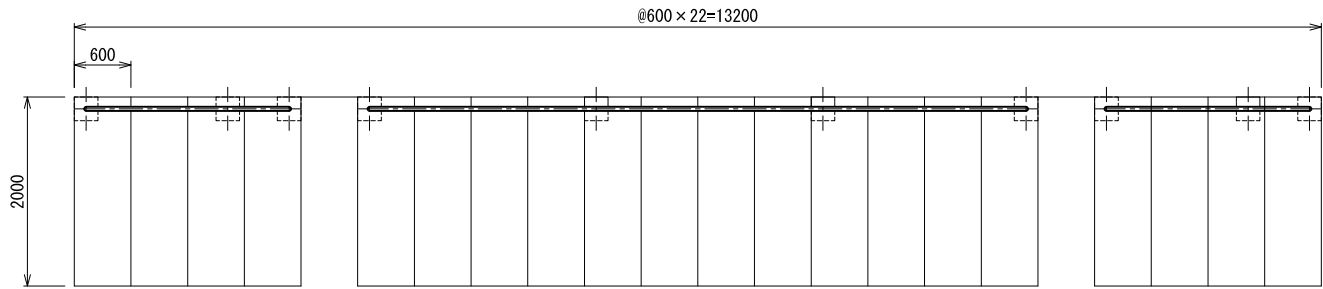


平面図 1:40

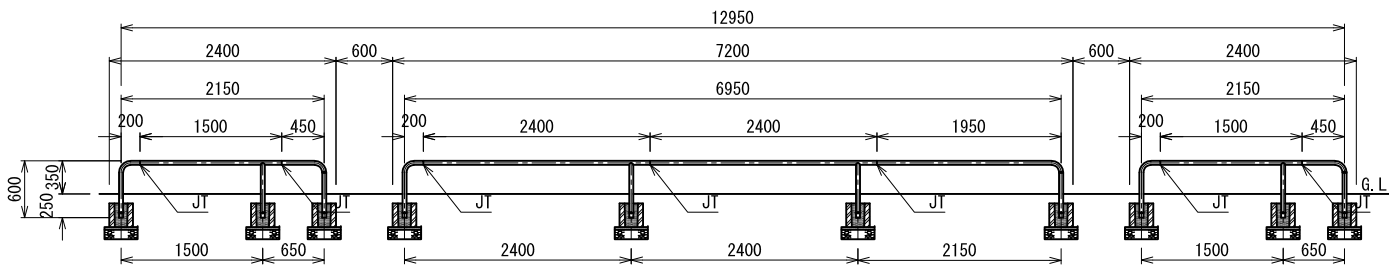


立面図 1:40

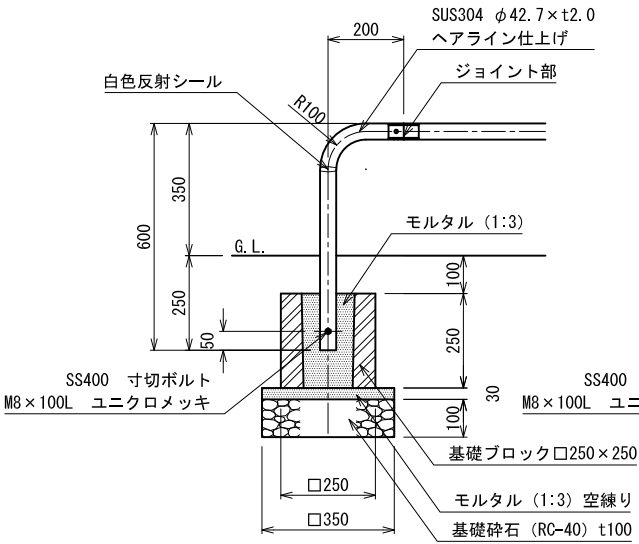

端部立面図 1:10

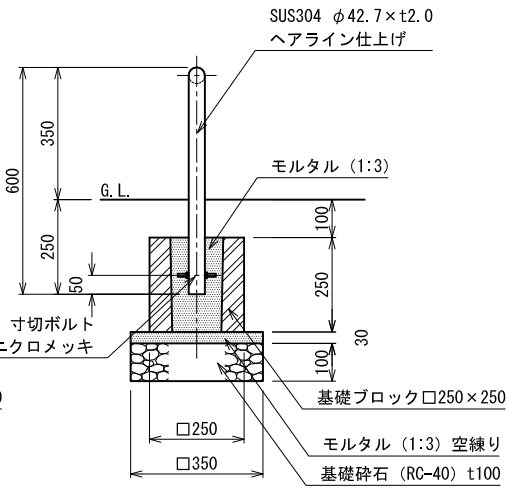



断面図 1:10

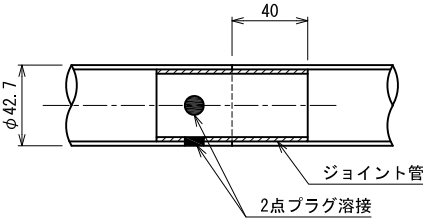


ジョイント部 (JT) 詳細図 1:2

実施	当初	第	回	変更
年度・番号	令和5年度	第	号	
河川 路地 区名	草津川跡地整備工事(区間6)			
工事名	草津市大路二丁目 他			
図面名	詳細図-23			
縮尺	図示			
図面番号	170 枚ノ内	122		
草津市役所				


チェーン柵

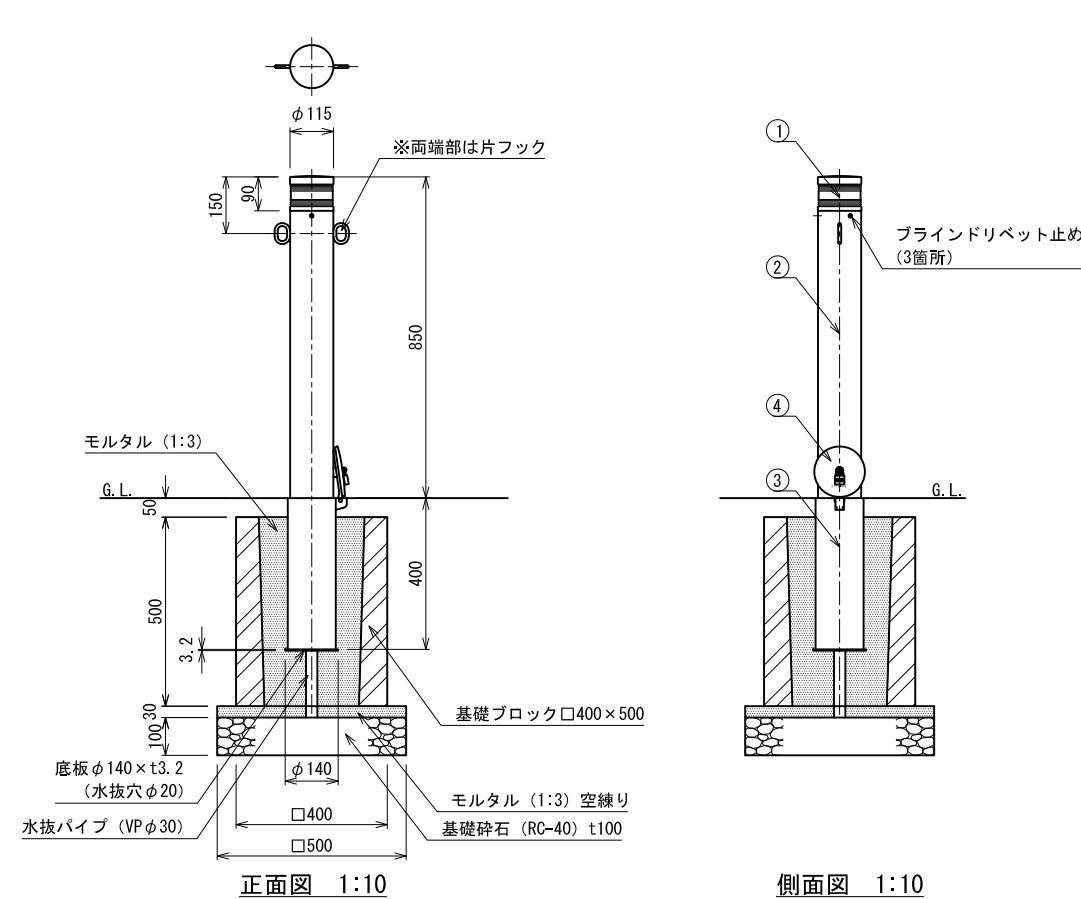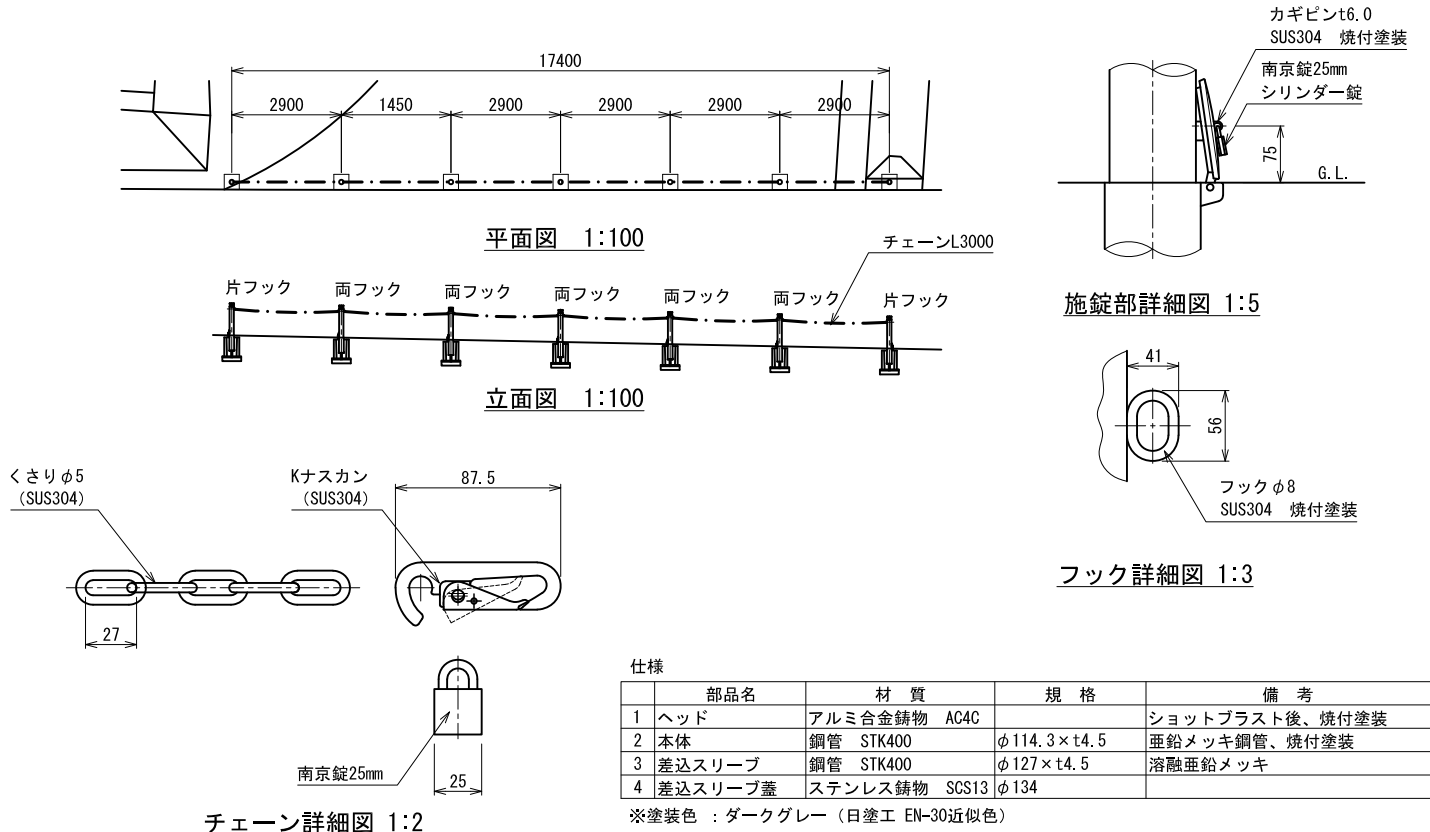

駐輪柵-6 ※詳細図、仕様等については「駐輪柵-2～5」を参照

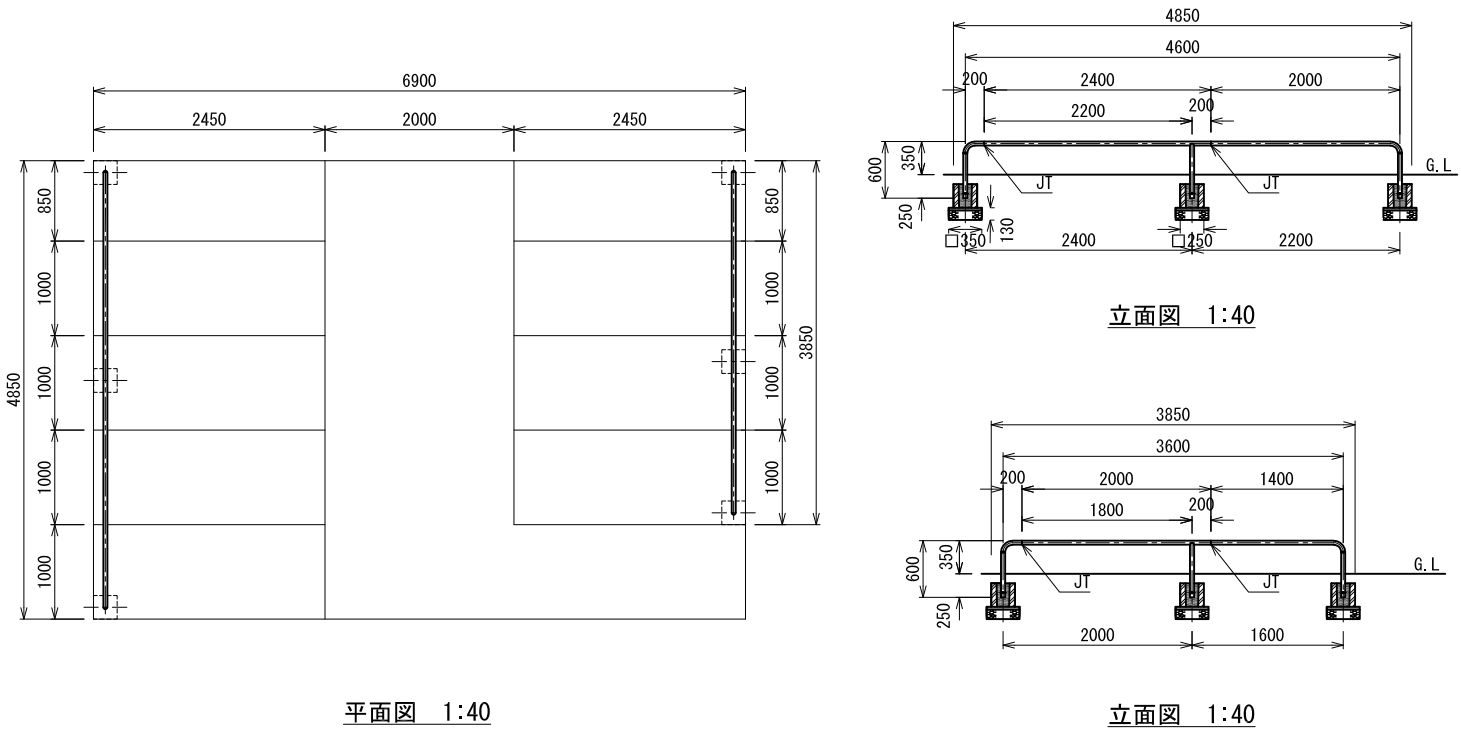


車止め-3 ※施錠部詳細図、仕様等については「チェーン柵」を参照

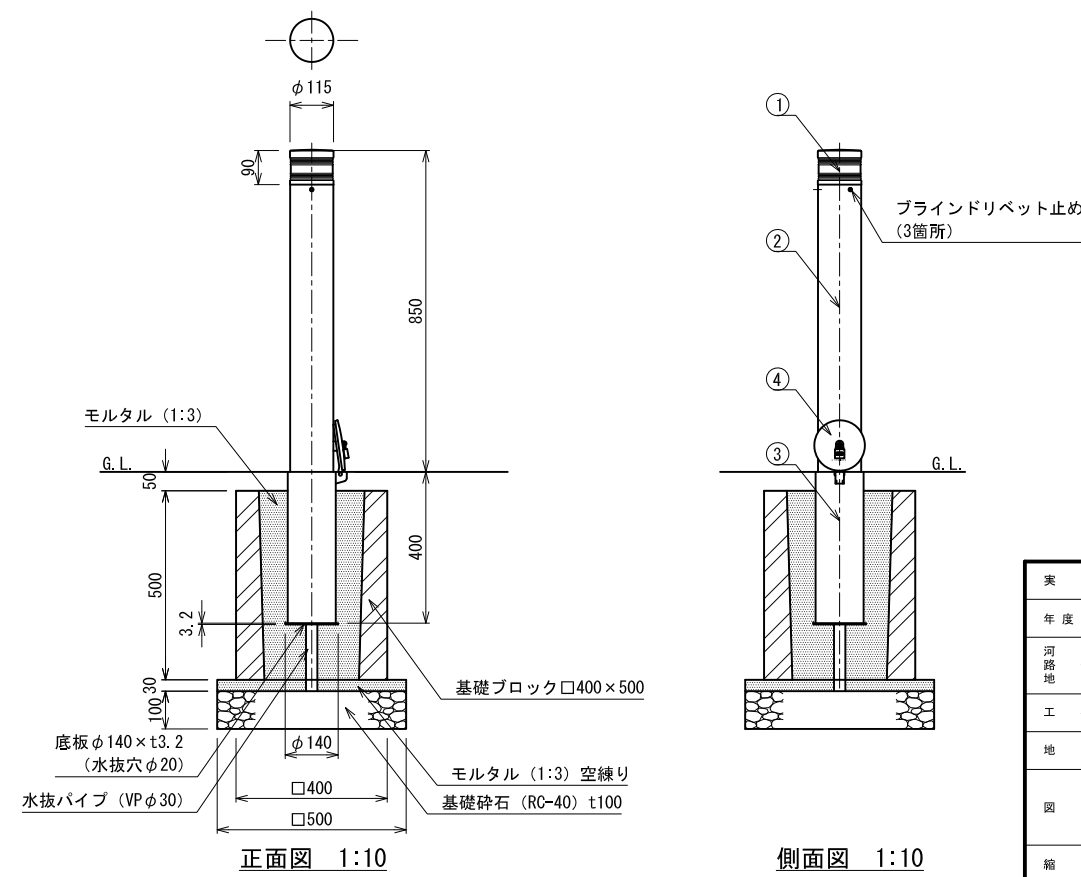


実施	当初	第	回	変更
年度・番号	令和5年度	第	号	
河川名	草津川	地名	草津市大路二丁目	他
工事名	草津川跡地整備工事(区間6)			
図面名	詳細図-24			
縮尺	図示			
図面番号	170	枚ノ内	123	
草津市役所				

横断防止柵

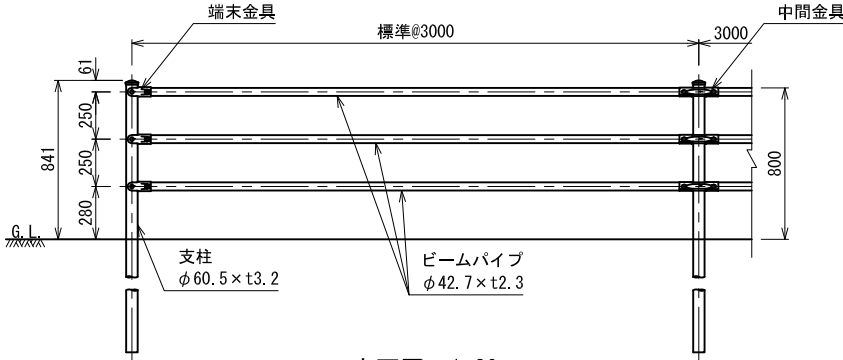


立面図 1:20

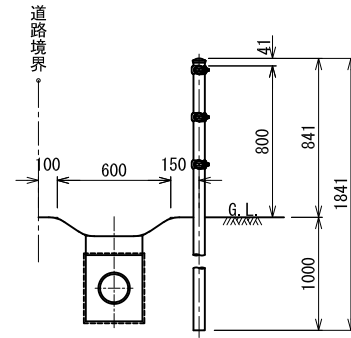

断面図 1:20


部品名	材質	摘要
支柱	STK400	亜鉛めっき+静電粉体塗装
ビームパイプ	STK400	亜鉛めっき+静電粉体塗装
中間金具	SGH400	亜鉛めっき+静電粉体塗装
端末金具	SGH400	亜鉛めっき+静電粉体塗装
角根ボルト	4.6相当	溶融亜鉛めっき M12×65
角根ボルト	4.6相当	溶融亜鉛めっき M12×82
頭部キャップ	PE	着色樹脂
ナットアンカー		溶融亜鉛めっき M12
取付ボルト	4.6相当	溶融亜鉛めっき M12×30

・本体の色は茶色とする。

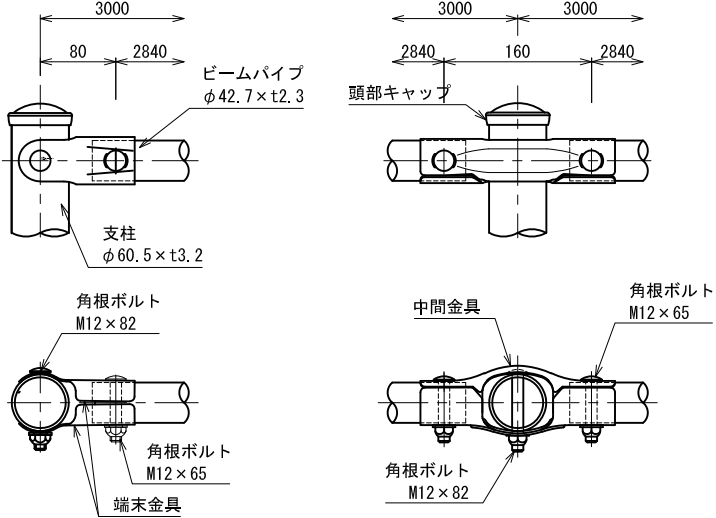


取付部詳細図 1:4

転落防止柵-4

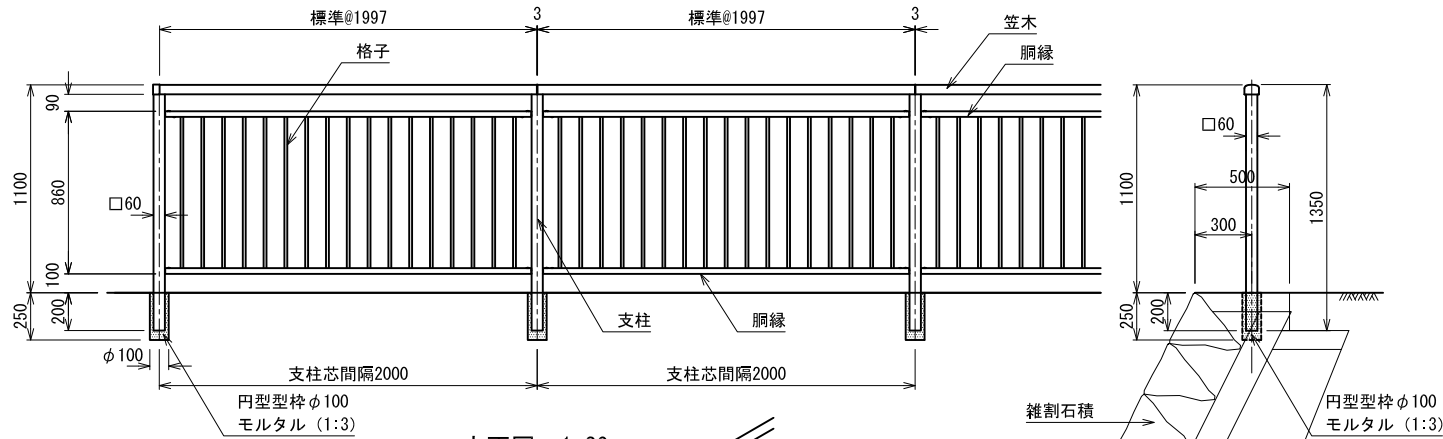

立面図 1:20

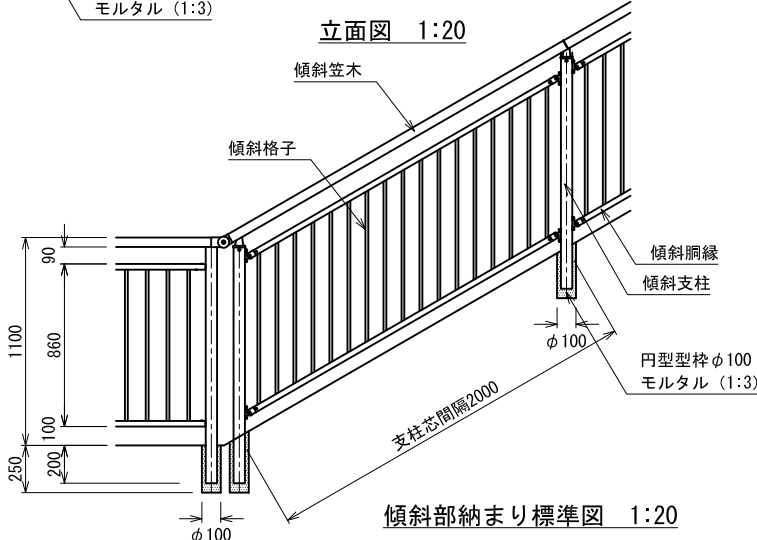


傾斜部納まり標準図 1:20

- 仕様
- ・鋼材（支柱、笠木、胴縁、格子）は、アルミ押出型材で陽極酸化・塗装複合被膜塗装とする。
 - ・柱の寸法割を均等にする。
 - ・サンプルを製作し、監督職員の下承を得ること。
 - ・本体の色は、笠木：ステンカラー、支柱・縦柵：つや消し黒とする。


断面図 1:20

転落防止柵-1～3

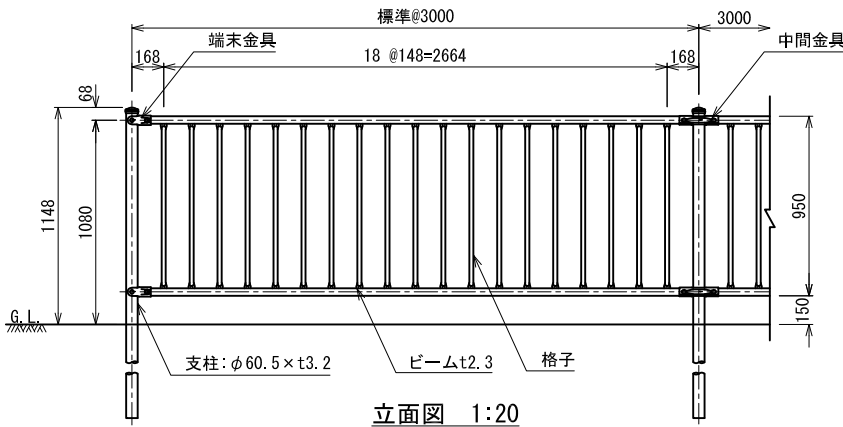


立面図 1:20

転落防止柵-1（土中式）

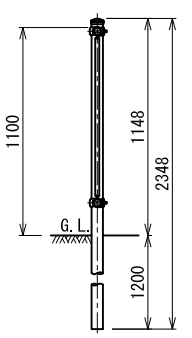


断面図 1:20

転落防止柵-2（擁壁上）

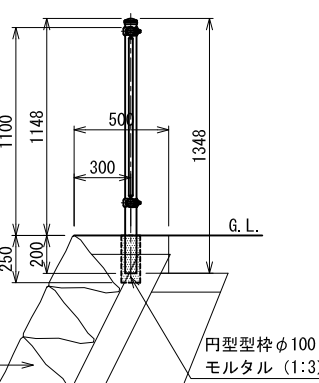


断面図 1:20

転落防止柵-3（単独）

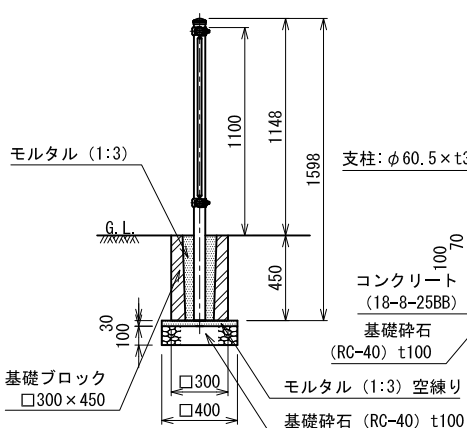


断面図 1:20

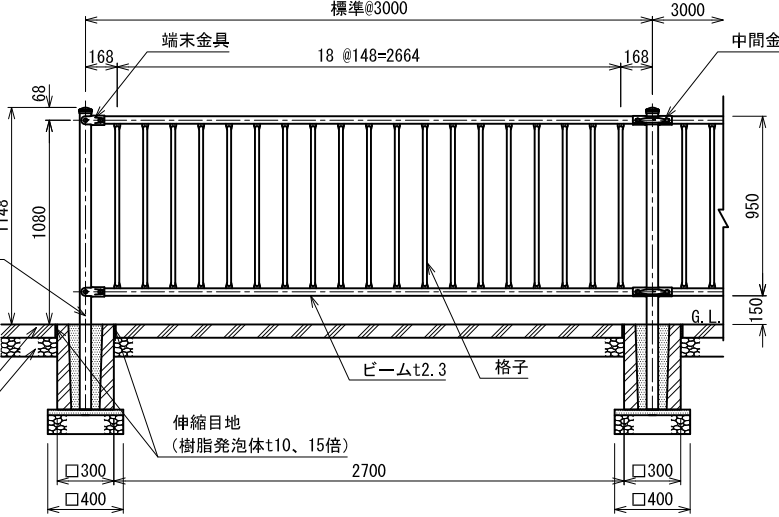

立面図 1:20

部品名	材質	摘要
支柱	STK400	亜鉛めっき+静電粉体塗装
ビーム	SGH490	亜鉛めっき+静電粉体塗装
格子	STK400	亜鉛めっき+静電粉体塗装
中間金具	SGH400	亜鉛めっき+静電粉体塗装
端末金具	SGH400	亜鉛めっき+静電粉体塗装
角根ボルト	4.6相当	溶融亜鉛めっき M12×65
角根ボルト	4.6相当	溶融亜鉛めっき M12×82
頭部キャップ	PE	着色樹脂
反射体	ガラスビーズ	ベース 黒・反射体 黄
ナットアンカー		溶融亜鉛めっき M12
取付ボルト	4.6相当	溶融亜鉛めっき M12×30


・本体の色は茶色とする。

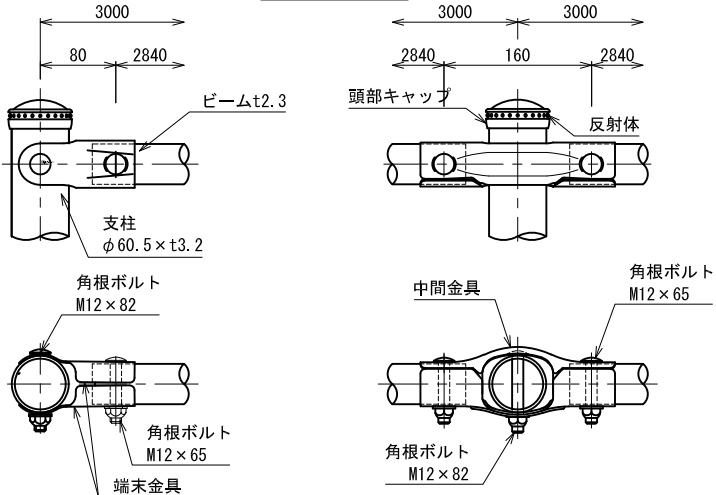


取付部詳細図 1:4

実施	当初	第1回変更
年度・番号	令和5年度	第 号
河路地名	草津川跡地整備工事(区間6)	
工事名	草津市大路二丁目 他	
地名	詳細図-25	
図面名		
縮尺	図示	
図面番号	170 枚ノ内 124	
草津市役所		


平面図
(S=1/20)

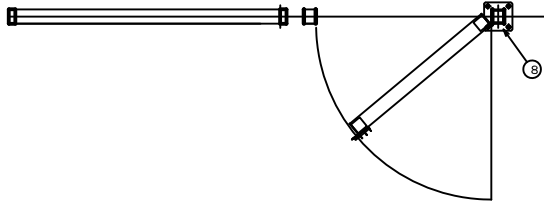


断面図
(S=1/20)

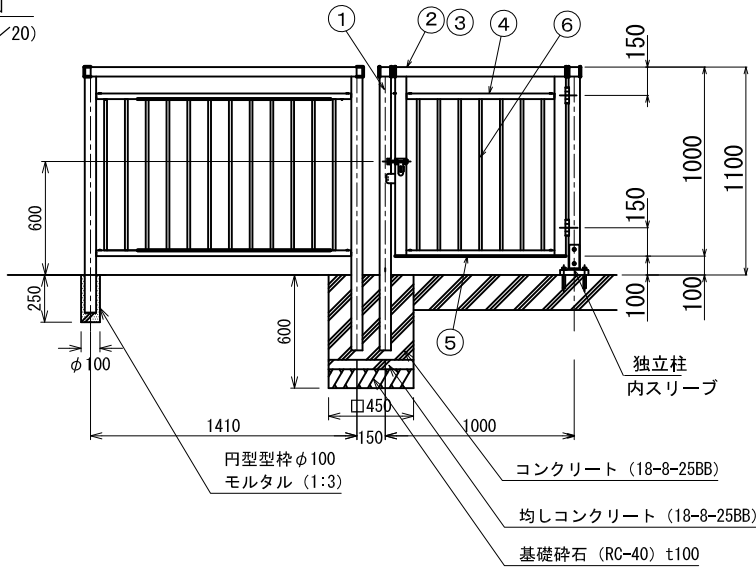

フェンスSGF主要部材断面図
(S=1/2)

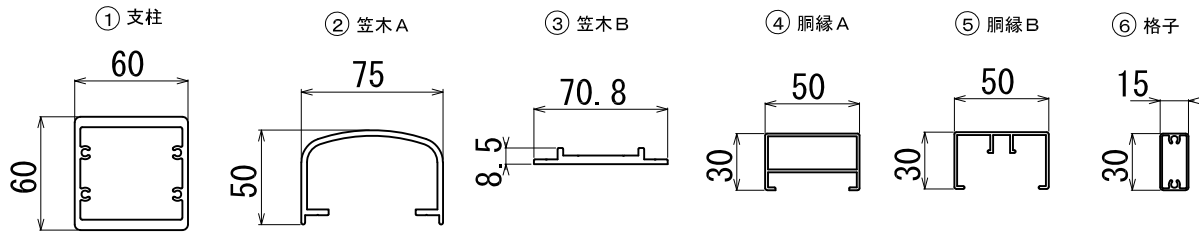


内スリーブタイプ柱基礎詳細図(S=1/5)

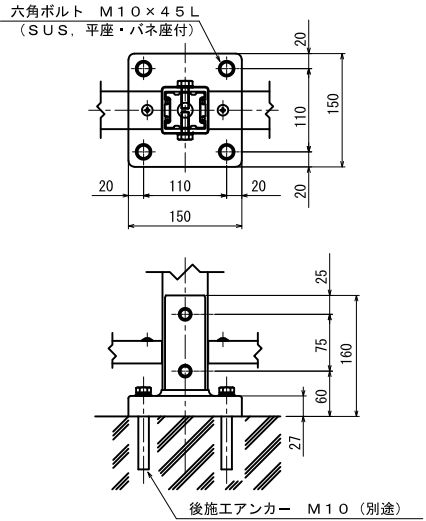


ボルト類	ステンレス
⑧ 内スリーブ	アルミ鋳物 アクリル溶剤塗装
⑦ 胴縁C	陽極酸化・塗装複合皮膜 アルミ押出形材
⑥ 格子	陽極酸化・塗装複合皮膜 アルミ押出形材
⑤ 胴縁B	陽極酸化・塗装複合皮膜 アルミ押出形材
④ 胴縁A	陽極酸化・塗装複合皮膜 アルミ押出形材
③ 笠木B	陽極酸化・塗装複合皮膜 アルミ押出形材
② 笠木A	陽極酸化・塗装複合皮膜 アルミ押出形材
① 支柱	陽極酸化・塗装複合皮膜 アルミ押出形材
主 要 部 材 仕 様	

実 施	当 初 第 回 変 更
年 度 ・ 番 号	令 和 5 年 度 第 号
河 川 名 称 路 線 区 名	
工 事 名	草津川跡地整備工事(区間6)
地 名	草津市大路二丁目 他
図 面 名	詳細図-26
縮 尺	図示
図 面 番 号	170 枚 / 内 125
草 津 市 役 所	

メッシュフェンス-4

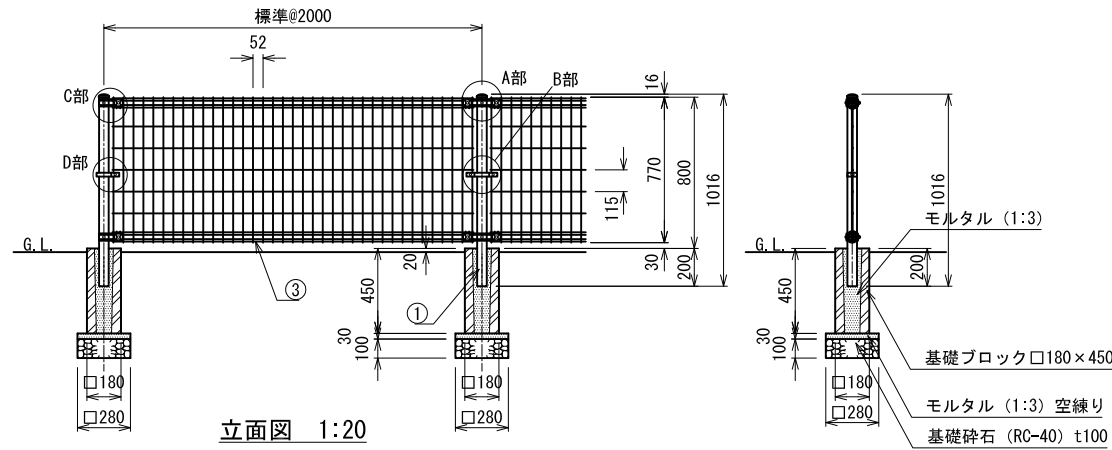

立面図 1:20

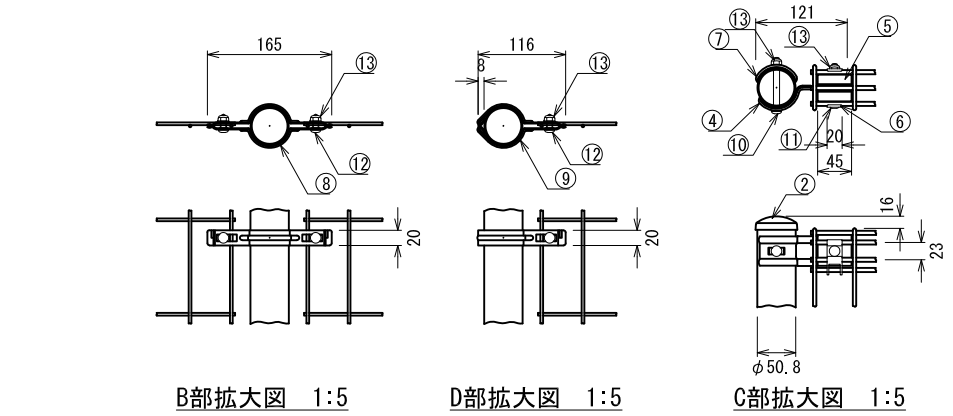

B部拡大図 1:5

D部拡大図 1:5

C部拡大図 1:5


本体パネル詳細図 1:5

A部拡大図 1:5

仕様				
	部材名	形格	材質	摘要
①	支柱#800	φ50.8×t1.6	STK400	合金めっき+静電粉体塗装
②	支柱キャップ	t1.6	SPCC・K27	〃
③	本体#800	φ3.6, φ4.5	亜鉛めっき鉄線	亜鉛めっき+流動浸漬塗装
④	固定金具	t2.3	SGH・Z27	亜鉛めっき+静電粉体塗装
⑤	インサート金具	t1.6	〃	〃
⑥	押え金具	〃	〃	〃
⑦	支柱カバー	t2.3	〃	〃
⑧	中間金具	t1.6	〃	〃
⑨	中間金具端未用	〃	〃	〃
⑩	角根ボルト	M8×67	4.6相当	溶融亜鉛めっき
⑪	角根ボルト	M8×57	〃	〃
⑫	角根ボルト	M8×20	〃	〃
⑬	ナット	M8	〃	〃


・本体の色はブラウンとする。

メッシュフェンス-3

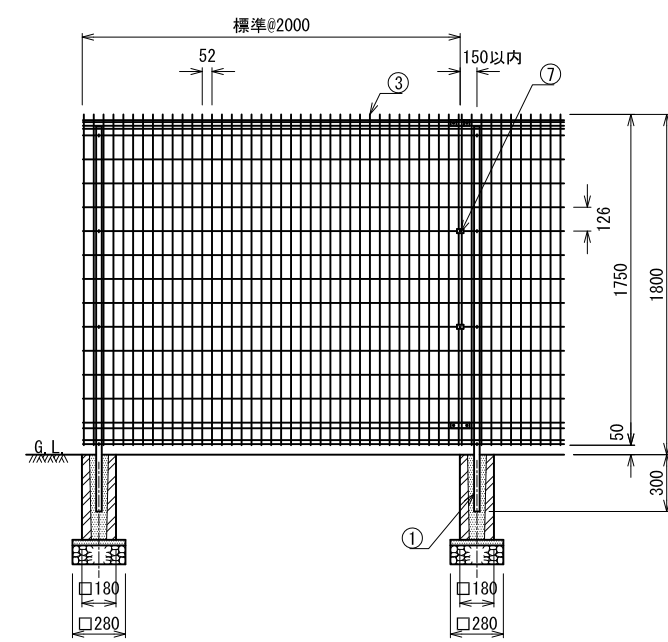


立面図 1:20


注) 設計荷重は平成12年改正建築基準法・同施行令第87条の風圧力による。
(Vo=34m/s, 地表面粗度区分Ⅲ)

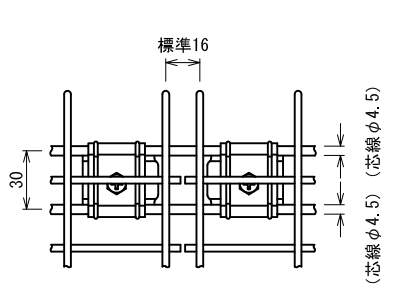


接続部詳細図 1:2

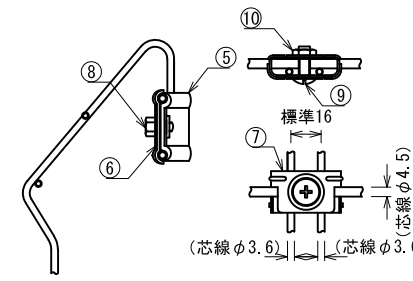

パネル止金具詳細図 1:2

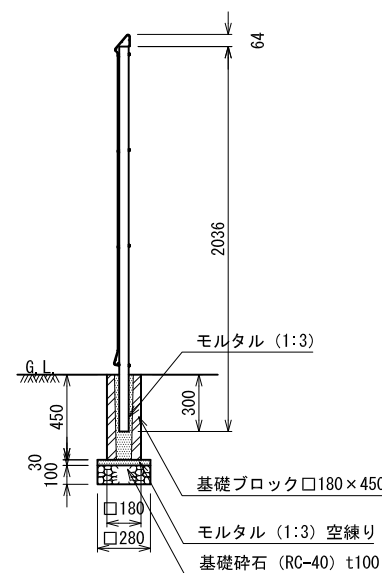


断面図 1:20

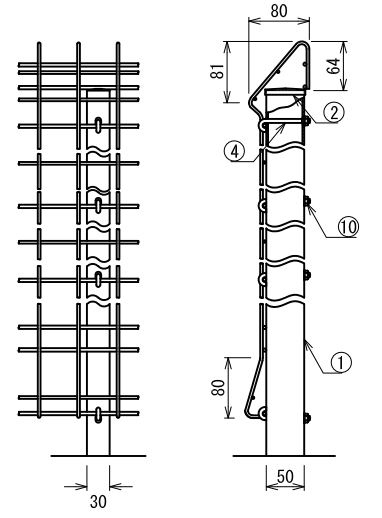


取付部詳細図 1:5

メッシュ門扉-3

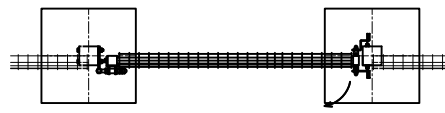

平面図 1:20

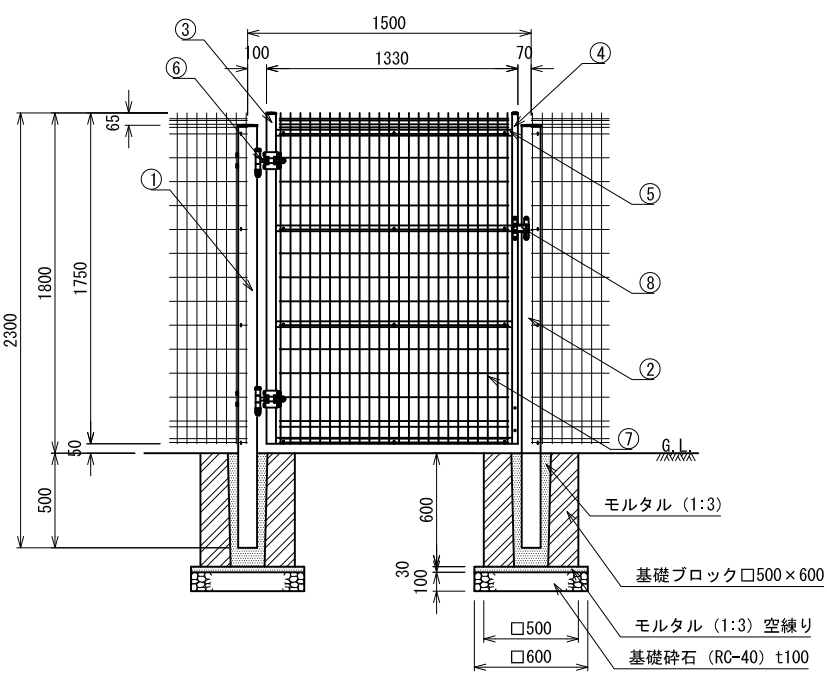

立面図 1:20


仕様				
	部材名	形格	材質	摘要
①	吊門柱	□100×100×t3.2	STKR400	亜鉛めっき+静電粉体塗装
②	受門柱	□100×100×t3.2	〃	〃
③	吊側縦枠	□50×50×t1.6	STKM11A相当	〃
④	錠側縦枠	□50×30×t1.6	〃	〃
⑤	横枠	□31×31×t1.6	〃	〃
⑥	門扉門柱金具	φ16用	〃	〃
⑦	メッシュパネル	φ3.6, φ4.5	SWMGH-3	亜鉛めっき+流動浸漬塗装
⑧	回転錠	t3.0, t4.0	ステンレス	〃

・本体の色はブラウンとする。


仕様				
	部材名	形格	材質	摘要
①	支柱	□50×30×t3.2	STKM-11A相当	亜鉛めっき+静電粉体塗装
②	鉄キャップ	t1.0	SPCC	〃
③	本体#1800	φ3.6, φ4.5	亜鉛めっき鉄線	亜鉛めっき+流動浸漬塗装
④	固定フック	M6	ステンレス	〃
⑤	接続金具	t1.5	〃	〃
⑥	押え金具	t1.5	〃	〃
⑦	パネル止金具	t1.2	〃	〃
⑧	十字穴付六角ボルト	M6×10	〃	〃
⑨	取付ビス	M6×18	〃	〃
⑩	座付ナット	M6	〃	〃

・本体の色はブラウンとする。


実施	当初	第	回	変更
年度・番号	令和 5 年度	第	号	
河川地名	草津川	跡地整備工事(区間 6)		
工事名	草津市大路二丁目	他		
地名	草津市大路二丁目	他		
図面名	詳細図-29			
縮尺	図示			
図面番号	170 枚ノ内	128		
草津市役所				

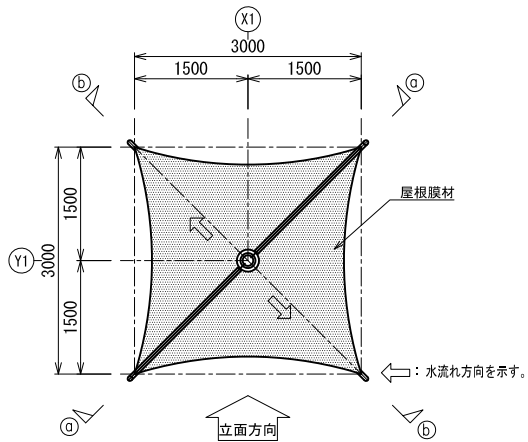

屋根伏図 1:50

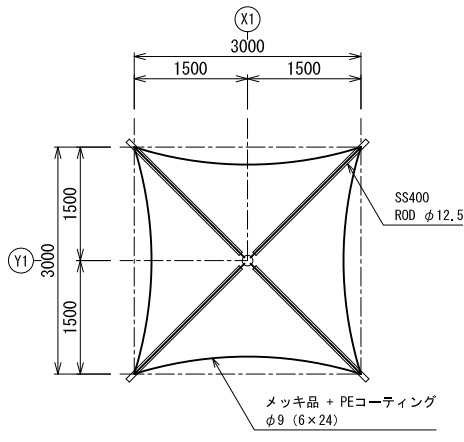

ワイヤー伏図 1:50

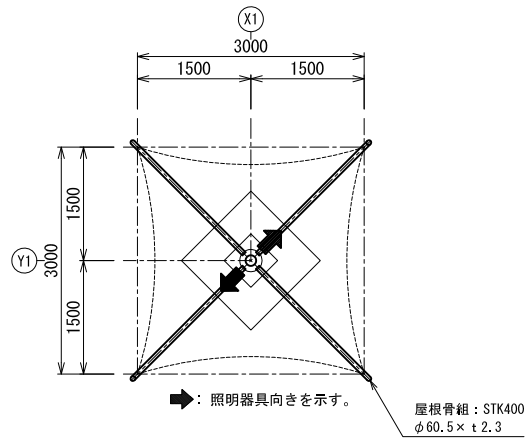


小屋伏図 1:50


膜 材 料	
クリーンマックス220 (CMX220) (不燃材) 酸化チタン光触媒コーティング品	
国土交通省告示第666号第二、二、二の表の (一) に適合する膜材料:	
認定番号	
MMEM-9023 (建築基準法第37条第二号)	
NM-3032-1 (建築基準法第2条第九号 不燃材料)	

2 液形ポリウレタンエナメル塗り		塗 料 名		塗布量(kg/m ²)	塗装方法	施工区分
塗装仕様	1	素地調整	1種ケレン (プラスト処理) / ISO Sa 2・1/2			工場
	2	下塗り (1回目)	ジンクリッチプライマー JIS K 5552	0.14	吹付・はけ	
	3	下塗り (2回目)	構造物用さび止めペイント JIS K 5551 A種	0.14	吹付・はけ	
	4	下塗り (3回目)	エポキシ樹脂雲母状酸化鉄塗料 (MIO)	0.14	吹付・はけ	
	5	中塗り	鋼構造物用耐候性塗料 JIS K 5659 (中塗り塗料)	0.14	はけ・吹付	
	6	上塗り	鋼構造物用耐候性塗料 JIS K 5659 (上塗り塗料3級)	0.10	はけ・吹付	


設計荷重	地震荷重	標準層せん断力係数 $C_t = 0.3$		
	積雪荷重	長期	N/m^2	垂直積雪量 30 cm
		短期	600 N/m^2	単位重量 20 $N/(m \cdot cm)$
	風荷重	基準風速 $V_0 = 34 \text{ m/s}$		
		地表面粗度区分 $I \quad II \quad \textcircled{III} \quad IV$		

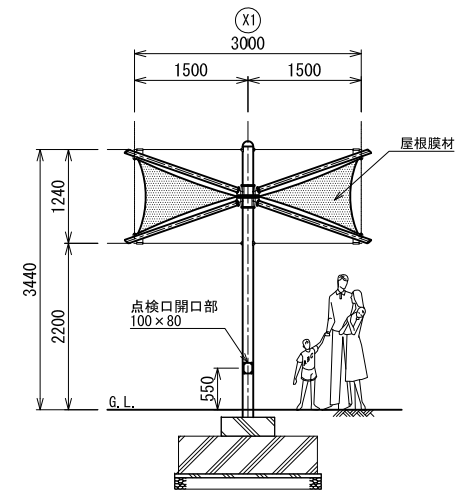


立面図 1:50

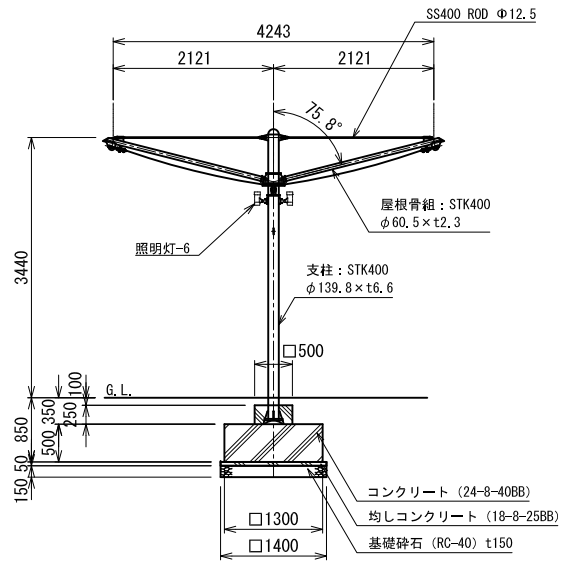


a-a 断面図 1:50

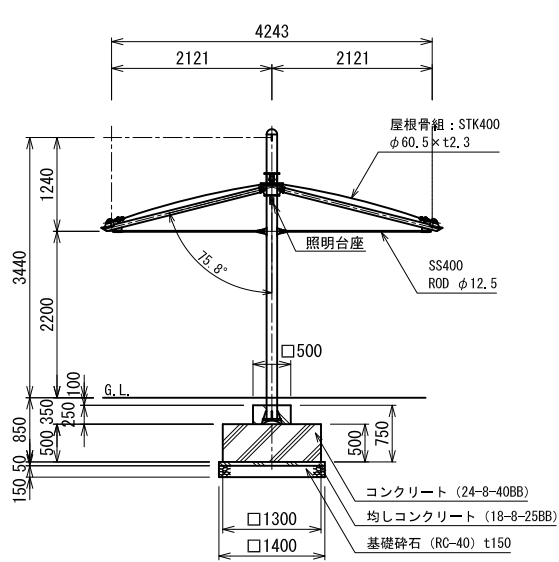


b-b 断面図 1:50

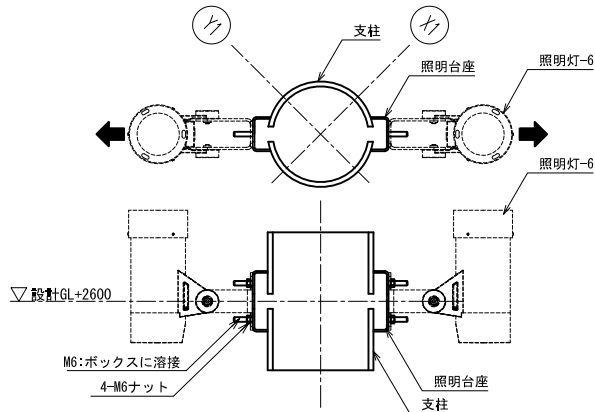


照明取り付け詳細図 1:5

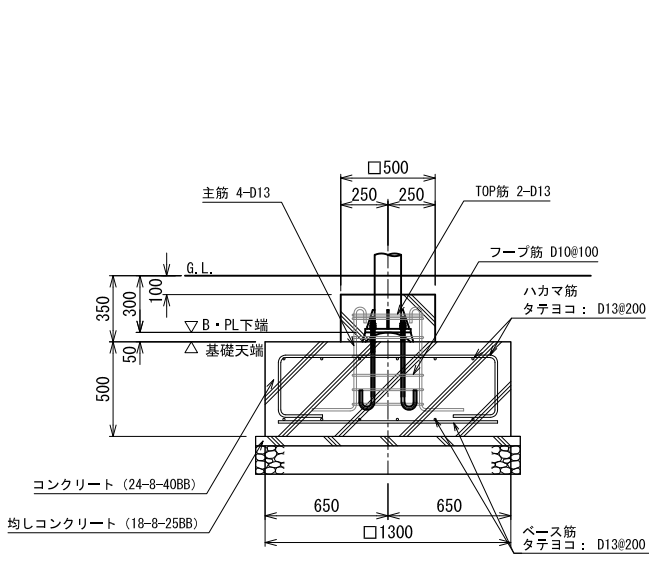


F1基礎詳細図 1:20

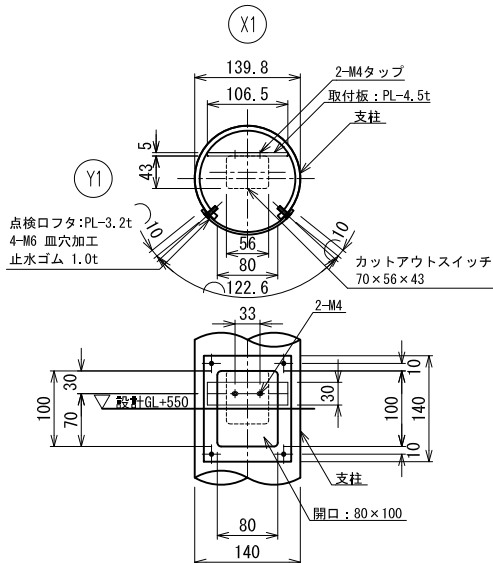

点検口詳細図 1:5

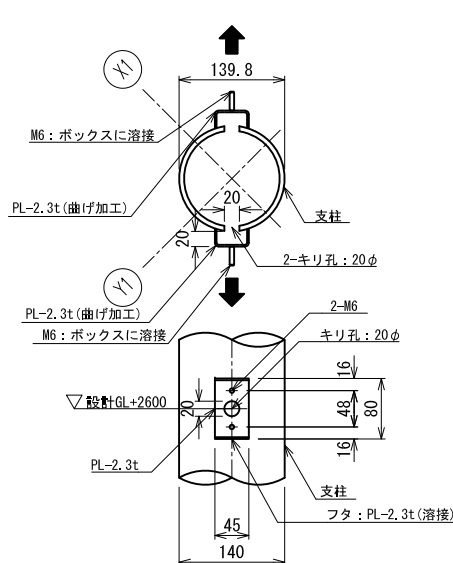

照明台座詳細図 1:5

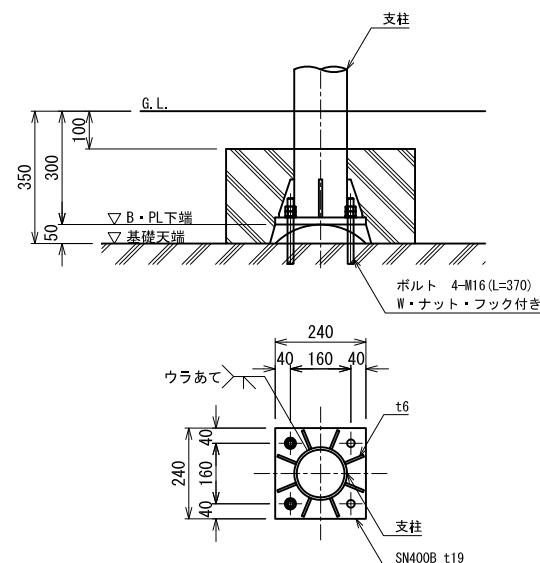


柱脚詳細図 1:10

実施	当初	第 1 回	変更
年度・番号	令和 5 年度	第 1 号	
河川名	草津川	跡地	整備工事 (区間 6)
地名	草津市	大路二丁目	他
図面名	詳細図-36		
縮尺	図示		
図面番号	170	枚ノ内	135
草津市役所			


サイン-1（全域案内サイン）

文字サイズの設定 都市公園の移動等移動円滑化整備ガイドライン					仕様	
タイプ	視距離	文字の高さ (mm)			材質	仕様
		ピクト	和文	英文		
1	30m	360	120	90	本体：SUS t1.5加工	骨材：SUS角パイプ
2	20m	240	80	60	塗装	ウレタン焼付塗装 指定色
3	10m	120	40	30	文字	インクジェット印刷（屋外長期使用型）
4	4-5m	60	20	15	文字 サイズ	タイトル：タイプ2 サブタイトル：タイプ4 説明文・凡例：タイプ5
5	1-2m	35	9	7	備考	製品代にはデザイン調整費を含むこと。

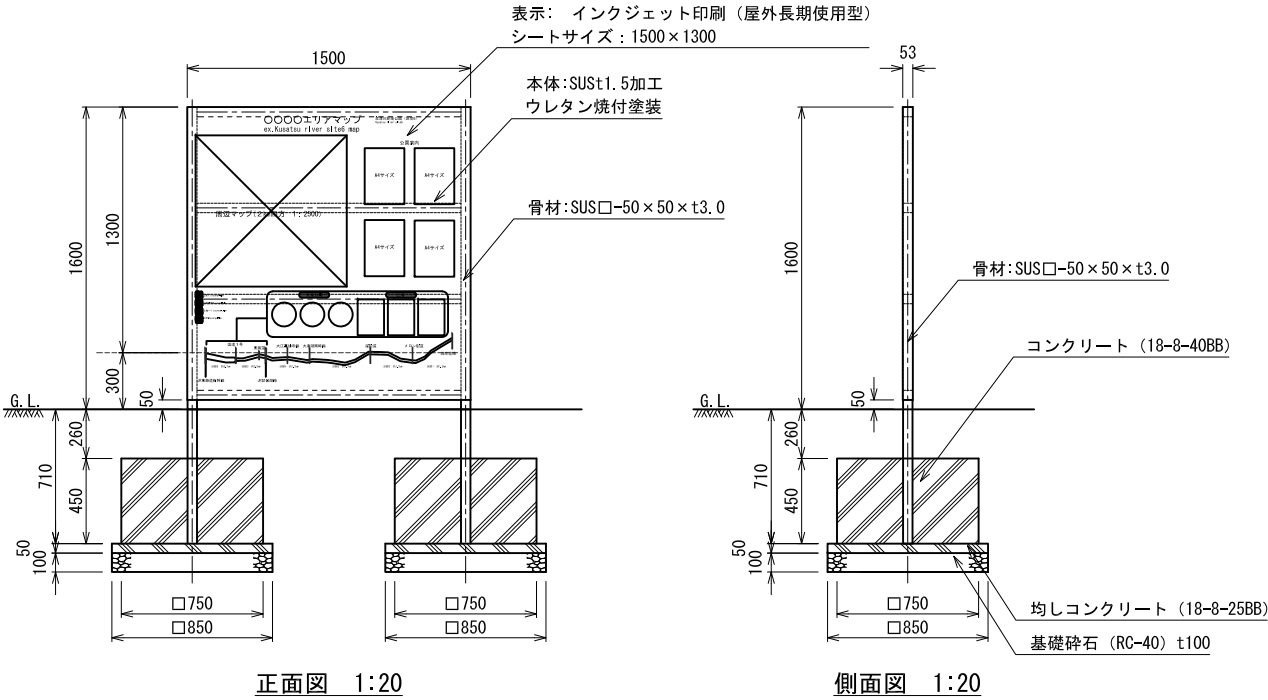

サイン-2（エリアマップ）


文字サイズの設定 都市公園の移動等移動円滑化整備ガイドライン					仕様	
タイプ	視距離	文字の高さ (mm)			材質	仕様
		ピクト	和文	英文		
1	30m	360	120	90	本体：SUS t1.5加工	骨材：SUS角パイプ
2	20m	240	80	60	塗装	ウレタン焼付塗装 指定色
3	10m	120	40	30	文字	インクジェット印刷（屋外長期使用型）
4	4-5m	60	20	15	文字 サイズ	タイトル：タイプ3 サブタイトル：タイプ4 説明文・凡例：タイプ5
5	1-2m	35	9	7	備考	製品代にはデザイン調整費を含むこと。

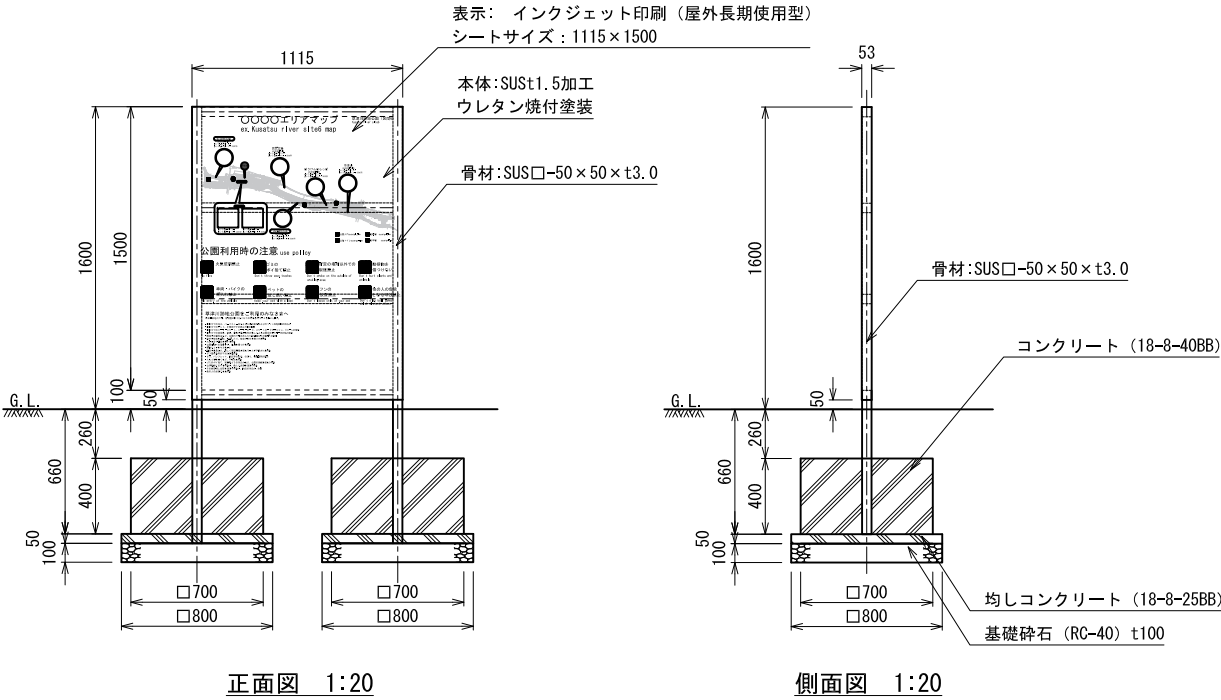


サイン-3-1・2（説明解説サイン）

サイン-3-1（歴史説明サイン）

サイン-3-2（草津川跡地解説サイン）

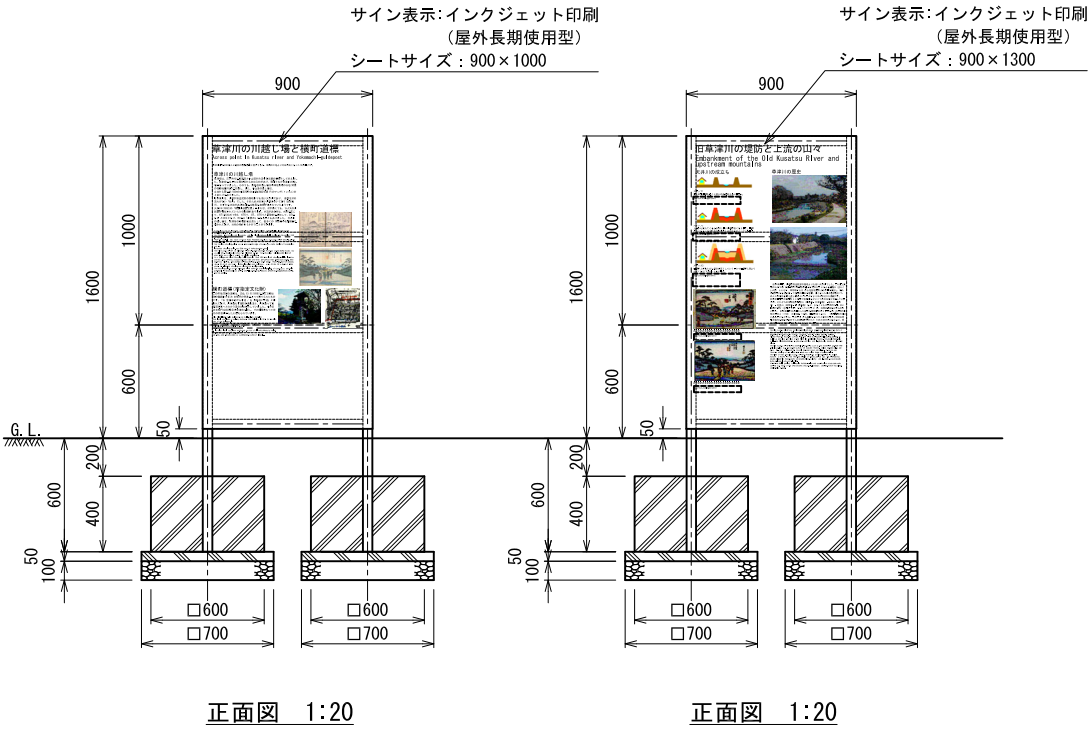

文字サイズの設定 都市公園の移動等移動円滑化整備ガイドライン					仕様	
タイプ	視距離	文字の高さ (mm)			材質	仕様
		ピクト	和文	英文		
1	30m	360	120	90	本体：SUS t1.5加工	骨材：SUS角パイプ
2	20m	240	80	60	塗装	ウレタン焼付塗装 指定色
3	10m	120	40	30	文字	インクジェット印刷（屋外長期使用型）
4	4-5m	60	20	15	文字 サイズ	タイトル：タイプ3 サブタイトル：タイプ4 説明文・凡例：タイプ5
5	1-2m	35	9	7	備考	画像イメージは草津市より提供 製品代にはデザイン調整費を含むこと。

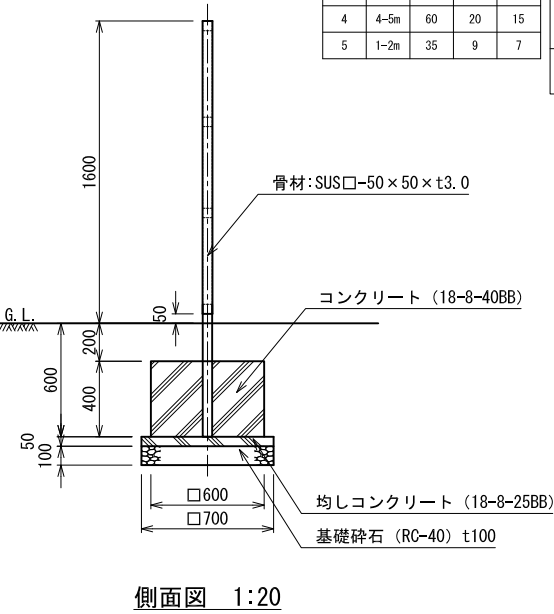

実施	当初	第	回	変更
年度・番号	令和 5 年度	第	号	
河路地	川	名	名	
工事名	草津川跡地整備工事(区間 6)			
地名	草津市大路二丁目 他			
図面名	詳細図-42			
縮尺	図示			
図面番号	170 枚ノ内	141		
草津市役所				


サイン-4（点字仕様エリアマップ）

文字サイズの設定
都市公園の移動等移動円滑化整備ガイドライン

タイプ	視距離	文字の高さ (mm)		
		ピクト	和文	英文
1	30m	360	120	90
2	20m	240	80	60
3	10m	120	40	30
4	4-5m	60	20	15
5	1-2m	35	9	7

仕様

材質	本体：SUS t1.5加工 骨材：SUS角パイプ
塗装	ウレタン焼付塗装 指定色
文字	インクジェット印刷（屋外長期使用型） UVインク点字印刷
文字 サイズ	タイトル：タイプ3 サブタイトル：タイプ4 説明文・凡例：タイプ5
備考	製品代にはデザイン調整費を含むこと。

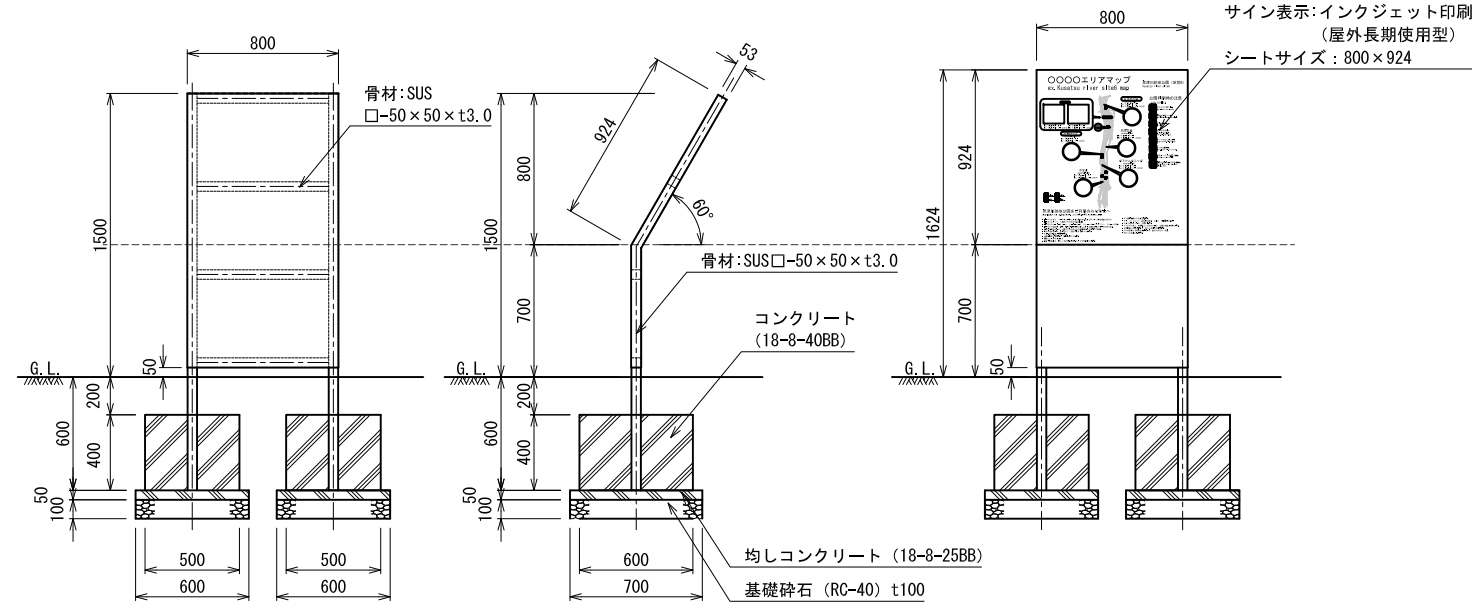

正面図 1:20

側面図 1:20

正面展開図 1:20

サイン-5-1・2・3（誘導サイン）


仕様

材質	本体：SUS t1.5加工 骨材：SUS角パイプ
塗装	ウレタン焼付塗装 指定色
文字	カッティングシート（屋外長期使用型）
文字 サイズ	ピクトグラム：タイプ1
備考	両面印刷。製品代にはデザイン調整費を含むこと。

サイン-5-1（駐車場誘導サイン）

サイン-5-2（駐輪場誘導サイン）

サイン-5-3（バイク駐車場誘導サイン）

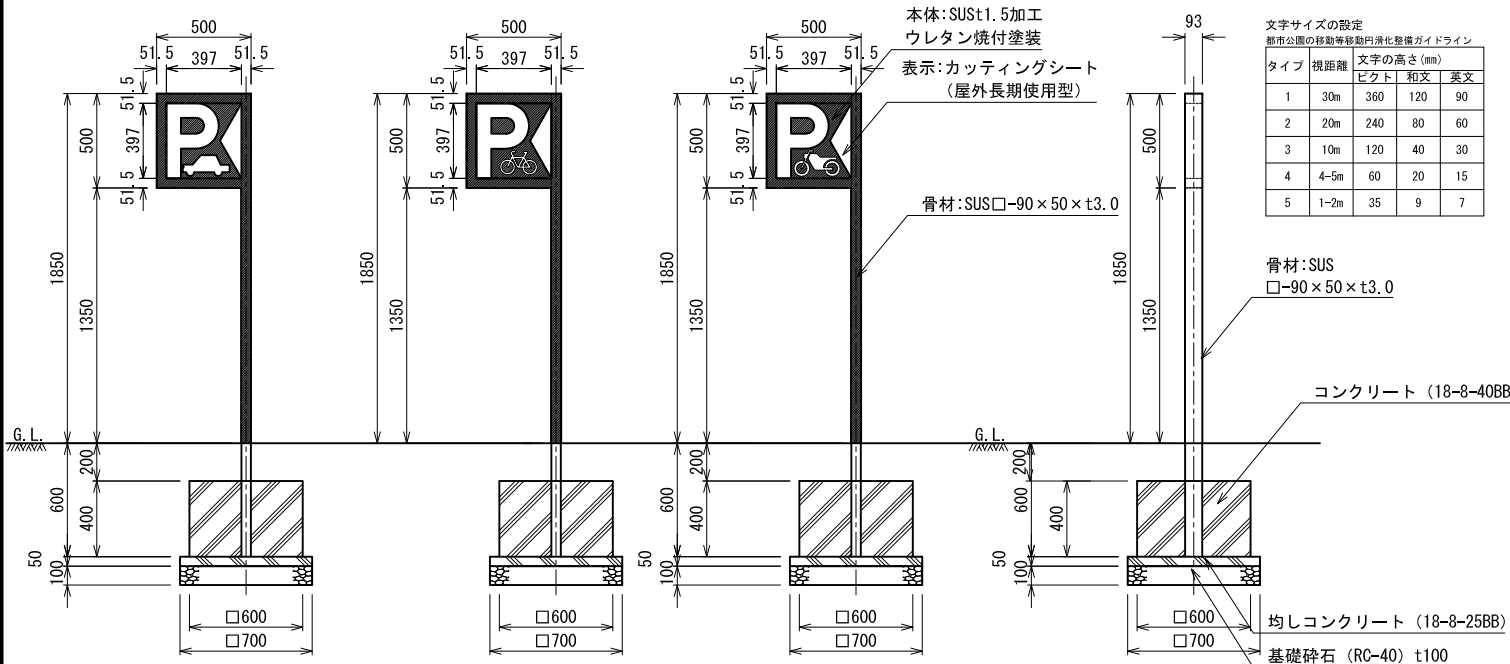


正面図 1:20

正面図 1:20

側面図 1:20


サイン-6（園名サイン）

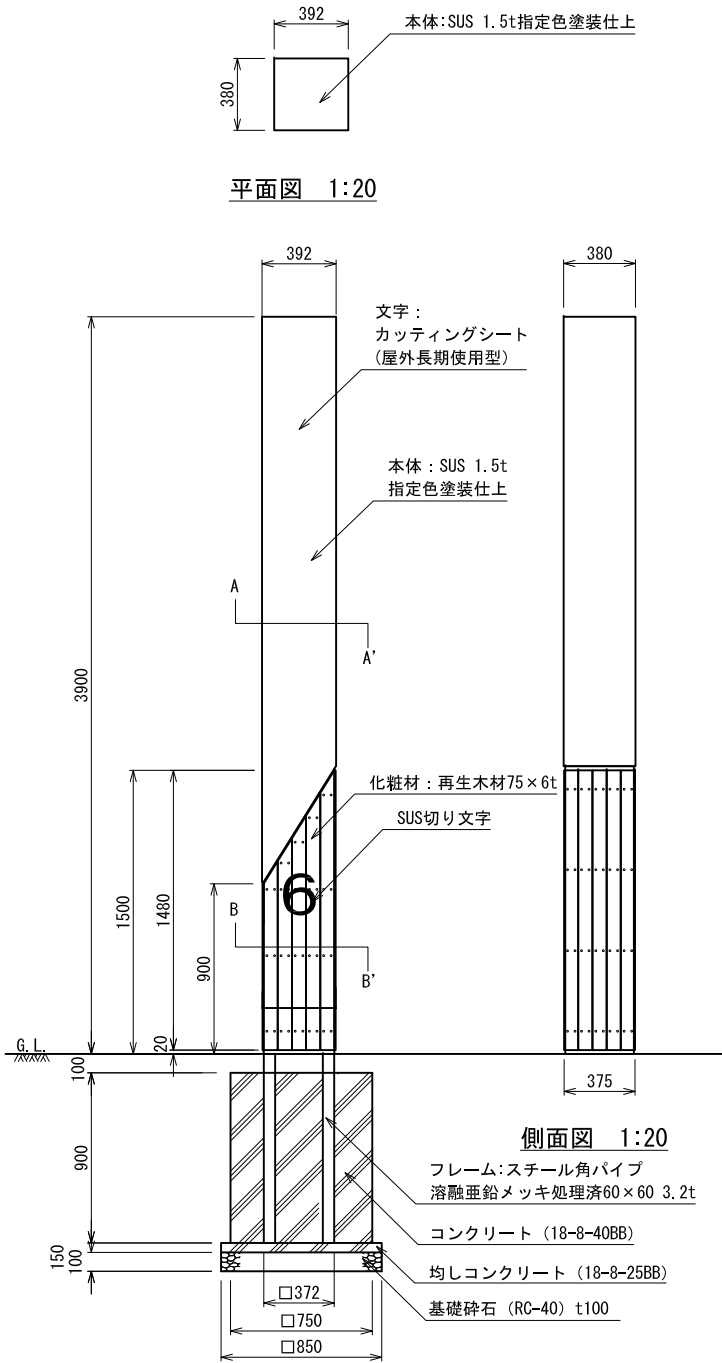


平面図 1:20

側面図 1:20

正面図 1:20

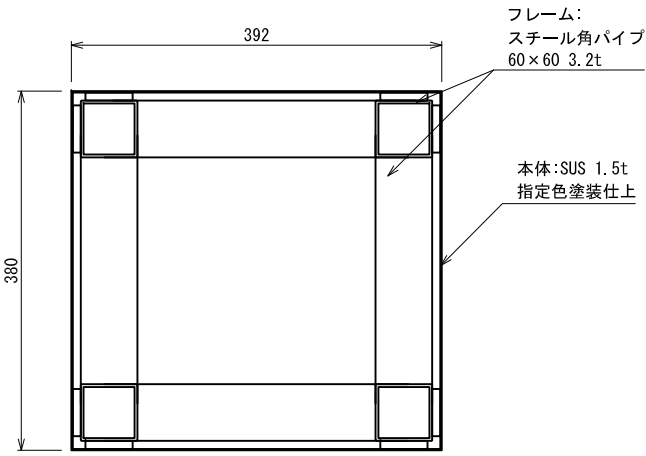

A-A' 断面図 1:5



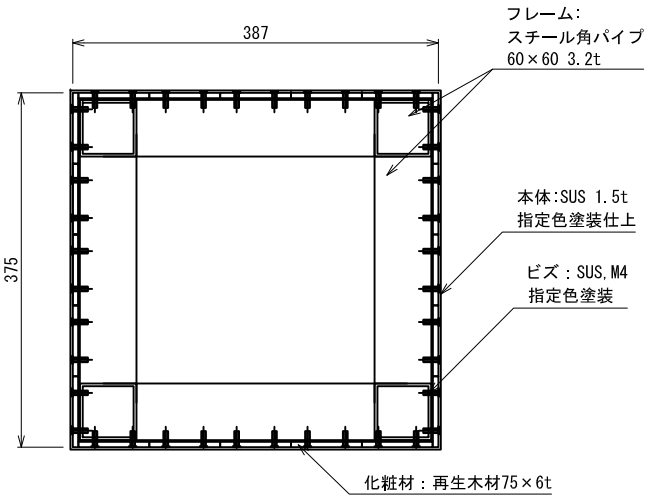


B-B' 断面図 1:5

仕様
・製品代にはデザイン調整費を含むこと。


実施	当初 第 回変更
年度・番号	令和 5 年度 第 号
河路地区	草津川跡地整備工事(区間6)
地名	草津市大路二丁目 他
図面名	詳細図-43
縮尺	図示
図面番号	170 枚ノ内 142
草津市役所	

サイン-7（自転車歩行者道サイン）

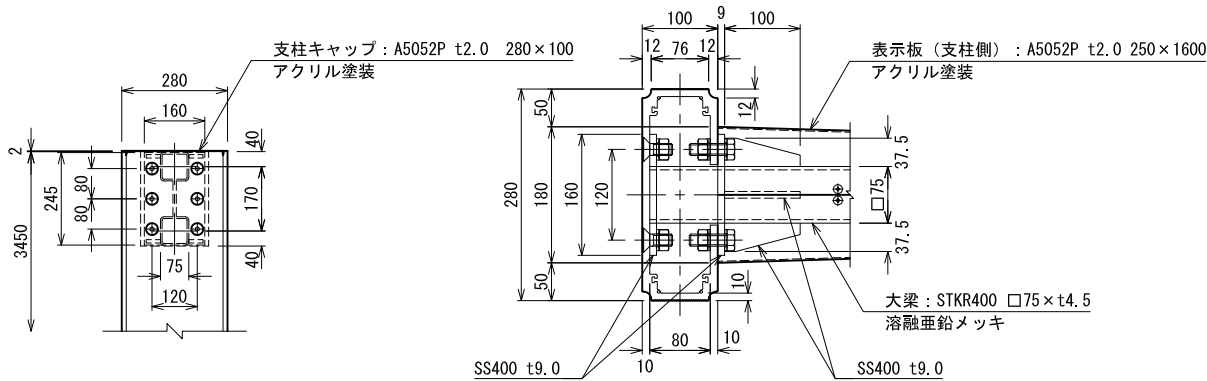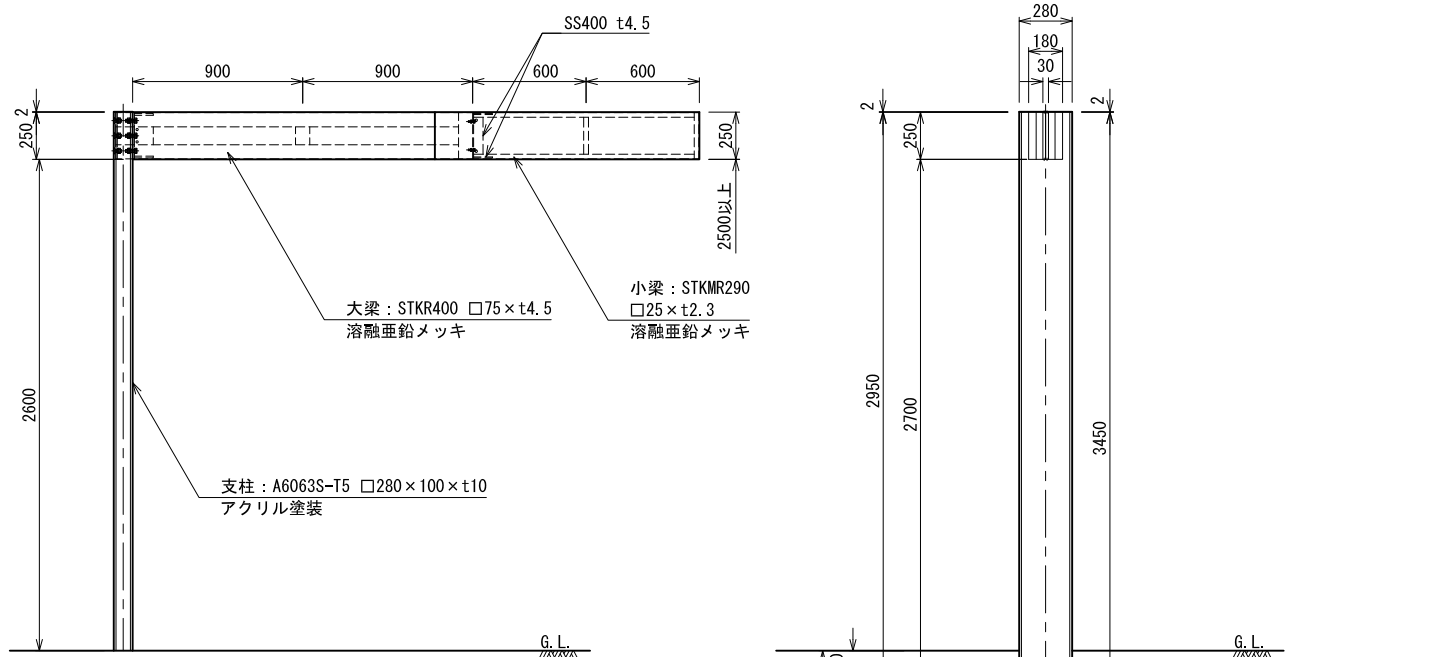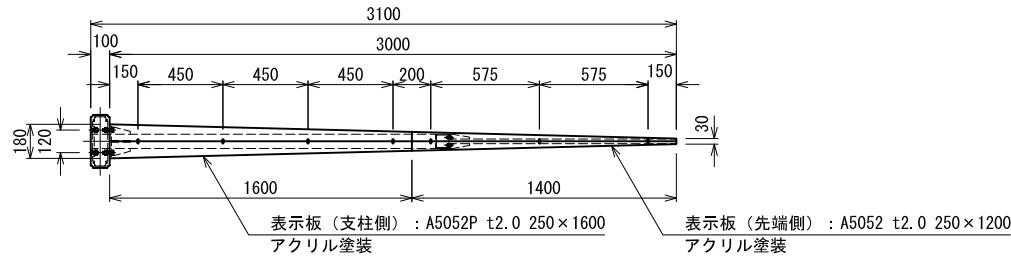

仕様
・製品代にはデザイン調整費を含むこと。

サイン-8（誘導サイン）

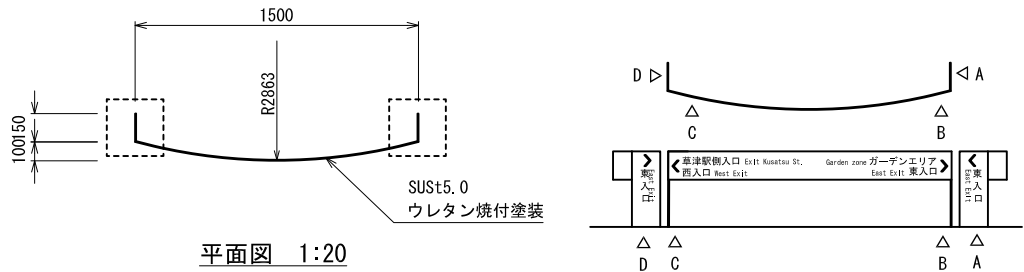

文字記載箇所記号

文字サイズの設定
都市公園の移動等移動円滑化整備ガイドライン

タイプ	視距離	文字の高さ (mm)		
		ピクト	和文	英文
1	30m	360	120	90
2	20m	240	80	60
3	10m	120	40	30
4	4-5m	60	20	15
5	1-2m	35	9	7


仕様

材質	本体：SUS t1.5加工
塗装	ウレタン焼付塗装 指定色
文字	カットティングシート（屋外長期使用型）
文字サイズ	誘導先施設：タイプ3
備考	製品代にはデザイン調整費を含むこと。

文字記載内容

場所	左側文字	右側文字
8-1	商業施設	-
8-2	商業施設	歴史の広場 de愛ひろば
8-3	多目的広場	歴史の広場 de愛ひろば
8-4	公衆トイレ 冒険はらっぱ 草津山	商業施設
8-5	草津山	四季彩のみち 商業施設
8-6	草津山	公衆トイレ 四季彩のみち 商業施設
8-7	-	公衆トイレ 冒険はらっぱ 四季彩のみち 商業施設

サイン-9（規制サイン）

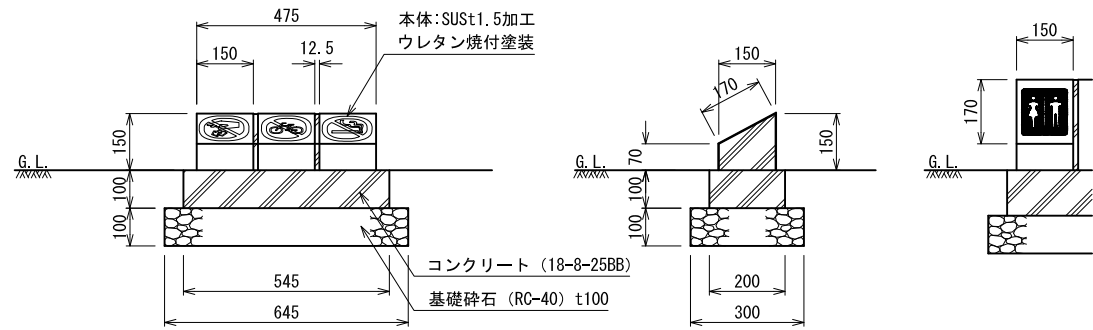

文字サイズの設定
都市公園の移動等移動円滑化整備ガイドライン


タイプ	視距離	文字の高さ (mm)		
		ピクト	和文	英文
1	30m	360	120	90
2	20m	240	80	60
3	10m	120	40	30
4	4-5m	60	20	15
5	1-2m	35	9	7

仕様

材質	本体：SUS t1.5加工
塗装	ウレタン焼付塗装 指定色
文字	カットティングシート（屋外長期使用型）
文字サイズ	ピクトグラム：タイプ3
備考	製品代にはデザイン調整費を含むこと。


実施年度・番号	当初年度・番号	変更年度・番号
河路地 川緑区 名名名	令和5年度 第 号	
工事名	草津川跡地整備工事(区間6)	
地名	草津市大路二丁目 他	
図面名	詳細図-44	
縮尺	図示	
図面番号	170 枚ノ内 143	
草津市役所		

サイン-10（寄付者記名石碑）

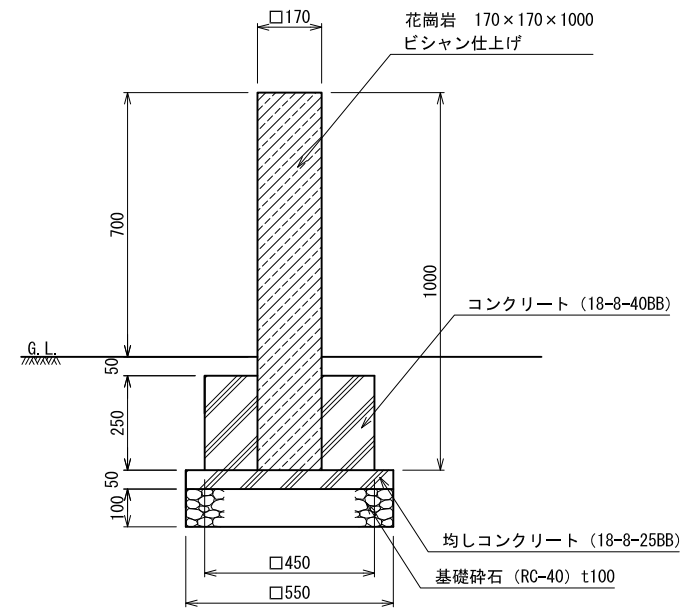


断面図 1:10

仕様
・記載内容：草津川跡地整備事業 寄付者 今井幸一 今井久子
・文字サイズ：事業名・寄付者氏名40mm角、「寄付者」35mm角
・書体：楷書体

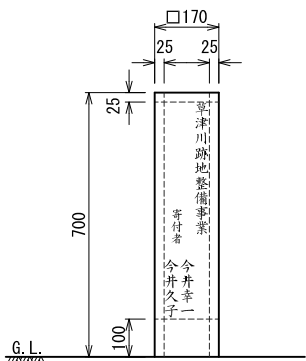


立面図 1:10

サイン-11（園名サイン）

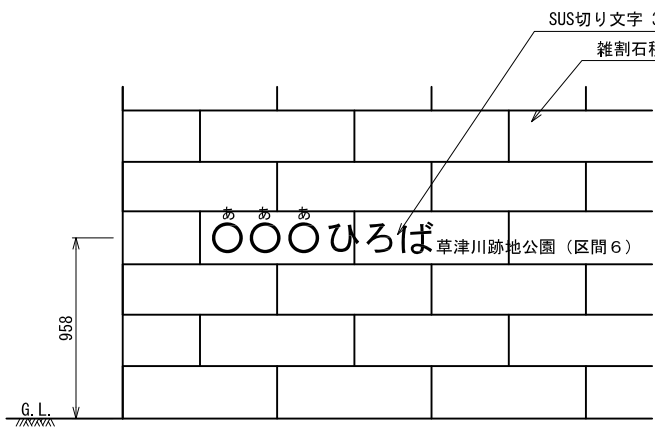


正面図 1:20

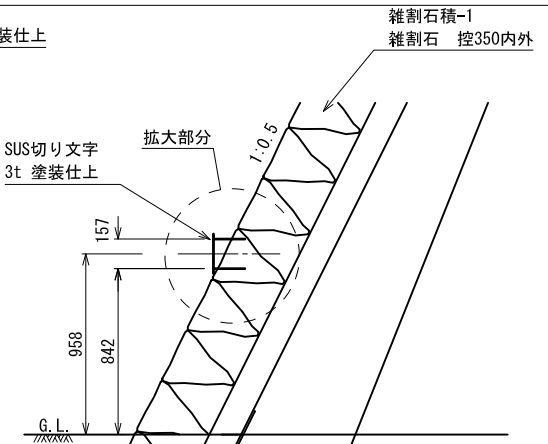


断面図 1:20

仕様	
材質	本体：SUS t3.0加工 アンカーボルト：SUSφ4
塗装	ウレタン焼付塗装 指定色
文字	SUS切り文字

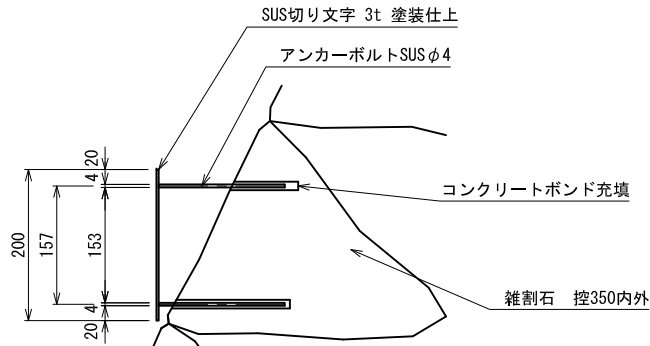


拡大断面図 1:5


サイン-12（園名サイン）

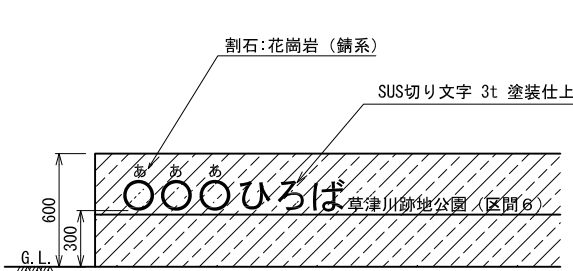

正面図 1:20

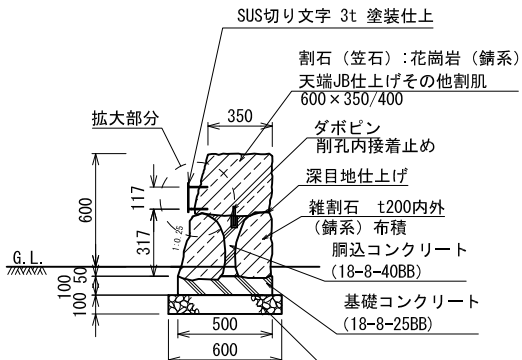


側面図 1:20

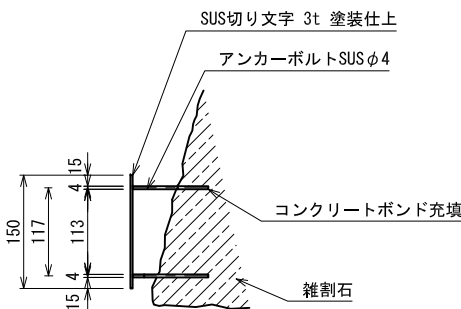

拡大断面図 1:5


仕様	
材質	本体：SUS t3.0加工 アンカーボルト：SUSφ4
塗装	ウレタン焼付塗装 指定色
文字	SUS切り文字

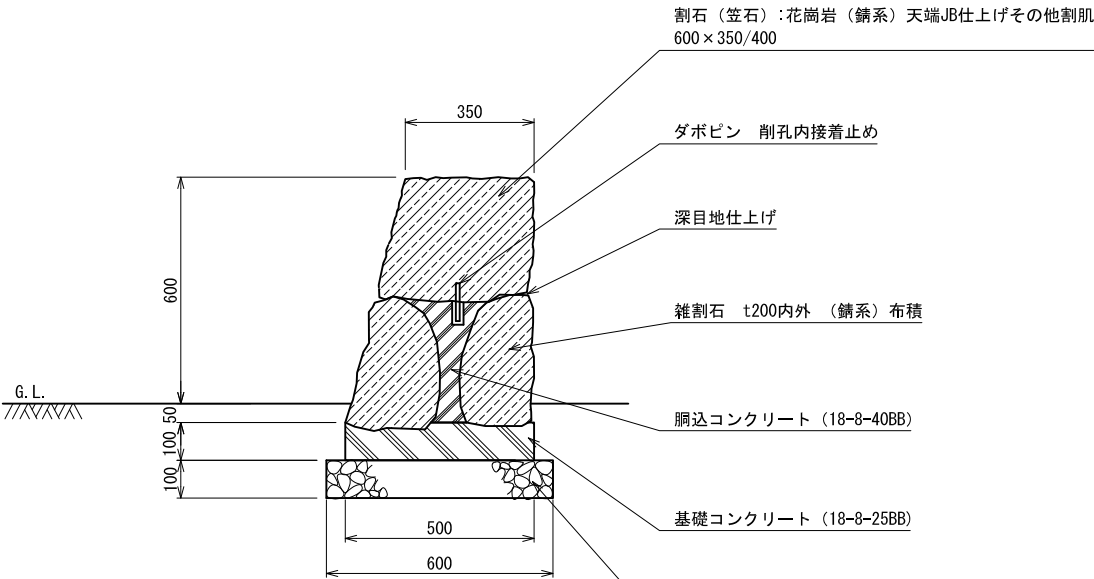

側面図 1:10

実施	当初 第 回 変更
年度・番号	令和 5 年度 第 号
河川地名	
工事名	草津川跡地整備工事(区間6)
地名	草津市大路二丁目 他
図面名	詳細図-45
縮尺	図示
図面番号	170 枚ノ内 144
草津市役所	


機器配置図

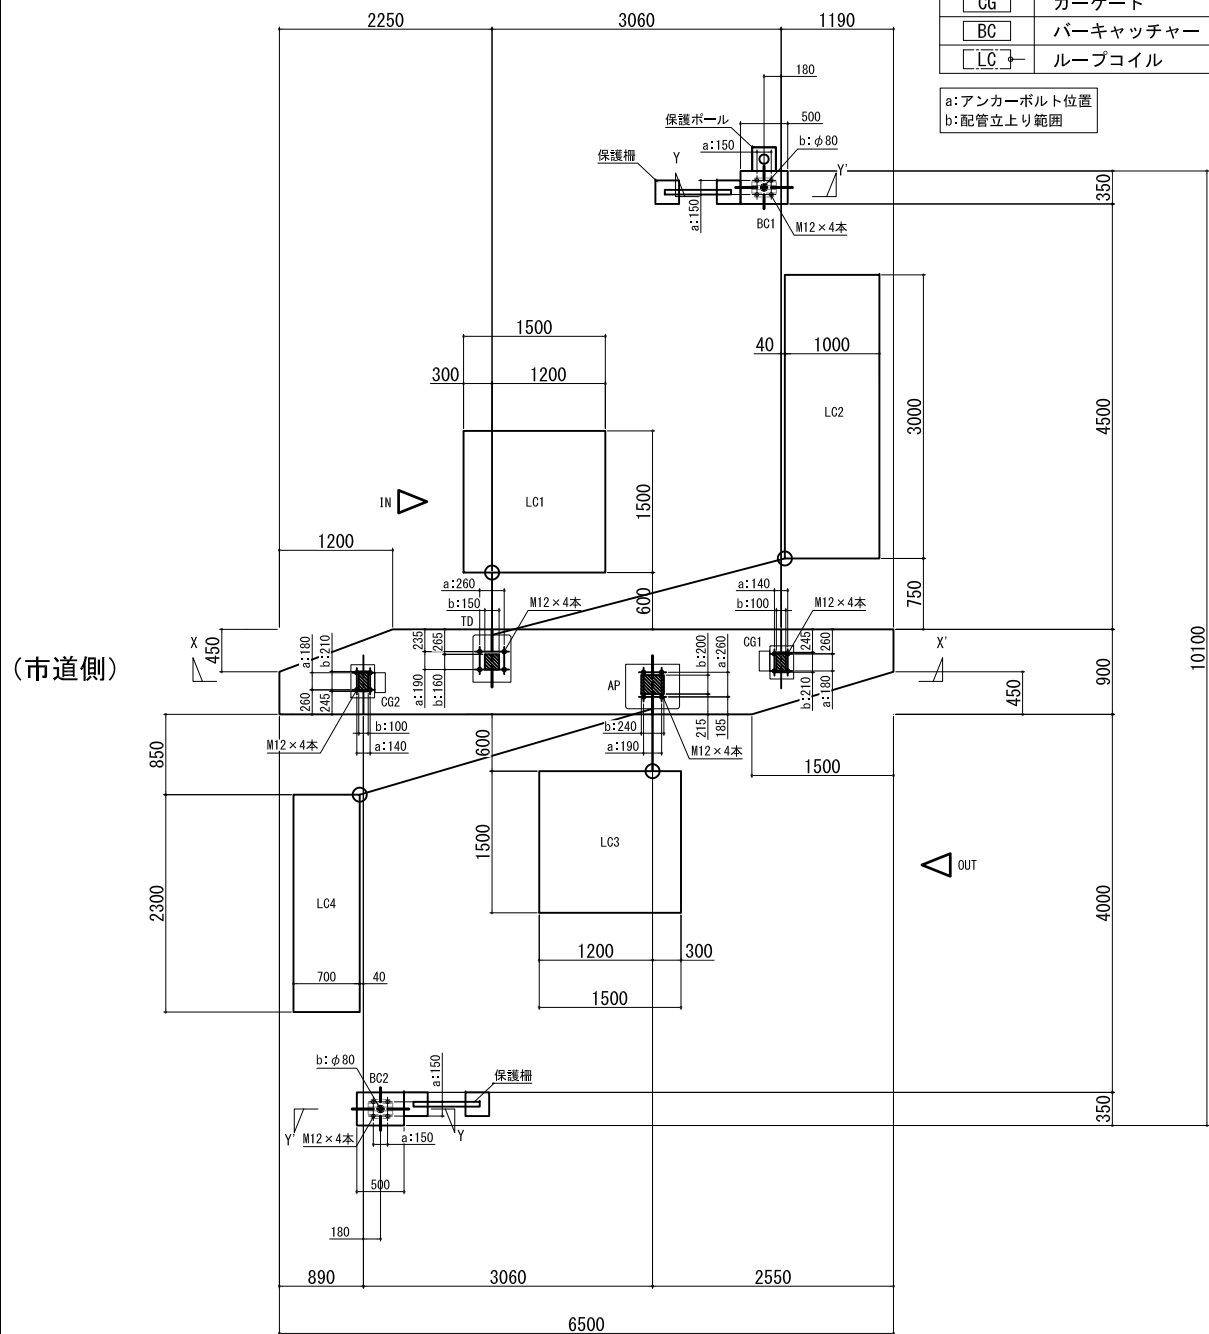

記 号	名 称
TD	駐車券発行機
AP	全自動料金精算機
CG	カーゲート
BC	バーキャッチャー
LC	ループコイル


a: アンカーボルト位置
b: 配管立上り範囲

表示灯・警告灯 詳細平面図

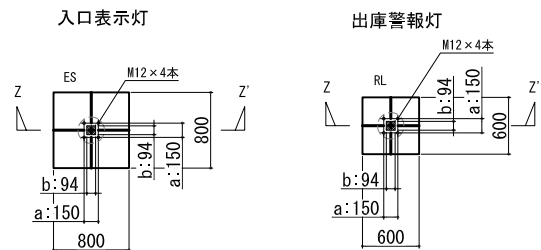


※設置位置・向きは監督員と協議し決定すること


保護柵 詳細断面図

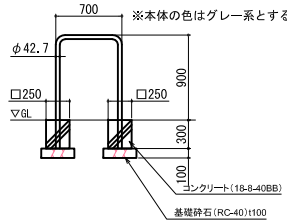

保護ポール 詳細断面図

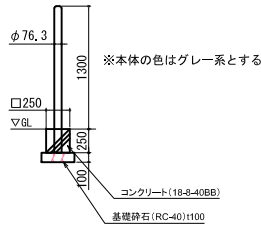

各施設基礎 断面図

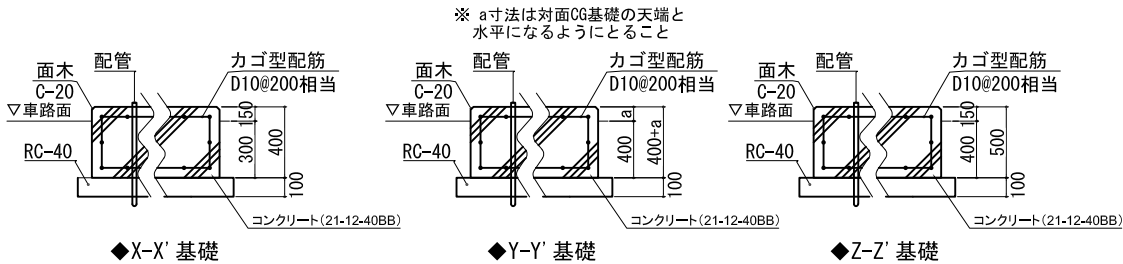

アンカーボルトの規定

駐車場設備を固定するアンカーボルトの規格

●あと施工アンカーボルトを採用する場合は以下の事項を厳守すること。

- ①_基礎が所定の圧縮強度を有する鉄筋コンクリートであること。
- ②_基礎にヒビ割れや著しい劣化が発生していないこと。
- ③_施工は有資格者 又は 相応の技術を持ち合わせている者が行うこと。
- ④_採用するアンカーボルトの施工方法に則して適正に施工すること。
- ⑤_原則として、めねじ部の後施工アンカーは使用しないこと。

注意事項

図A 腐り防止 及び 悪戯防止

図B 配管立上り


【注意事項】

- ・アンカーボルト類はステンレス製を選定すること。
- ・アンカーボルトのナット固定はバネ座金などの腐り防止を施すること。《右記図A参照》
- ・ボルト部が露出する機器については悪戯防止を施すこと。《右記図A参照》
- ・機器内部配管用の配管立上げ寸法を確保すること。《右記図B参照》
- ・各機器へのリード線長は1.5m、表示灯機器のリード線長は3m程度確保すること。
- ・機器間の配線系統は別紙系統図を参照すること。




実 施	当 初 第 回 変 更
年 度 ・ 番 号	令和 5 年 度 第 号
河 川 名 路 地 区 名	
工 事 名	草津川跡地整備工事(区間6)
地 名	草津市大路二丁目 他
図 面 名	詳細図-47
縮 尺	図示
図 面 番 号	170 枚ノ内 146
草 津 市 役 所	

駐車場ゲートシステム　機器姿図

TD	駐車券発行機	1台	AP	全自動料金精算機	1台	CG	カーゲート(6mバー仕様)	2台	BC	パーキャッチャー	2台	LC	ループコイル	4面
GT-2800i			GT-4700			NT-1510			NT-1900					
仕　様 電　　源 AC100V±10% 50/60Hz 消費電力 定格：2.7A(乾燥ランプ付) 質 量 約85kg 塗　装　色 日塗装F19-75X近似色(黄色) 全艶/模様有 材 質 鋼板製 形 状 自立型 防雨構造			仕　様 電　　源 AC100V±10% 50/60Hz 消費電力 定格：62W 質 量 約151kg 塗　装　色 日塗装F19-75X近似色(黄色) 全艶/模様有 材 質 鋼板製 形 状 自立型 防雨構造			仕　様 電　　源 AC100V±10% 50/60Hz 消費電力 定格：1.9A 質 量 約60kg 塗　装　色 日塗装F19-75X近似色(黄色) 全艶/模様有 材 質 本体：鋼板製 ゲートバー：グラスファイバー 形 状 自立型 防雨構造			仕　様 電　　源 AC100V±10% 50/60Hz 消費電力 定格：1.0A 質 量 約20kg 塗　装　色 日塗装F19-75X近似色(黄色) 全艶/模様有 材 質 本体：鋼板製 支柱：鋼管製 形 状 自立型 防雨構造			仕　様 品 名 AM-LC-CYケーブル ループ巻数 4巻 または 6巻 リード線長 標準6m、10m 最長15m		
ES	入口表示灯				1台	RL	出庫警報灯	1台	AR	認証機	3台	R	リモコン送信機(3点式)	
仕　様 電　　源 AC100V±10% 50/60Hz 消費電力 38W(消費電流：0.38A) 質 量 約23kg(本体のみ) 表面仕上 支柱部：溶融亜鉛メッキ処理 材 質 外装ケース：アルミ押型材(アルマイト仕上：シルバー) 表示部：アクリル成型板 支柱：角形鋼管製 ベース：鋼板製 形 状 自立型 両面表示 表 示 「満/空」表示は□320mmLED切換表示(減光機能付) その他は常灯(LEDバックライト)			仕　様 電　　源 AC100V±10% 50/60Hz 消費電力 0.4A 質 量 約9.5kg(本体のみ) 表面仕上 支柱部：溶融亜鉛メッキ処理 材 質 外装ケース：アルミ押型材(アルマイト仕上：シルバー) 表示部：アクリル板 支柱：角形鋼管製 ベース：鋼板製 形 状 自立型 両面表示 表 示 「出庫注意」表示はLED内部照明による点滅表示、LED黃色回転灯 そ　他 フォナー×1(音量調整機能付)			仕　様 電　　源 AC100V±10% 50/60Hz 消費電力 定格：7W 質 量 約2.3kg 外觀色调 グレー 材 質 外装ケース：樹脂製 形 状 卓上据置型			仕　様 電　　源 DC3V リチウム電池（CR2032）×1コ 消費電流 待機時10μA以下 動作時50mA以下 質 量 約30g（電池は含みません） 電池寿命 一年以上（10回/1日） 送信出力 1mW +2.0% 操作部寿命 押鈕部：40000回 使用周波数 426.1000MHz 実用到達距離 約10m（使用場所の環境により短くなります） 操作音色 押ボタン押下時：「ビッ」音。電池切れが近い場合の 押ボタン押下時：「ピッ」音後、「ビッピーッ」音					
-	保護柵	2台	-	保護ポール	1台									

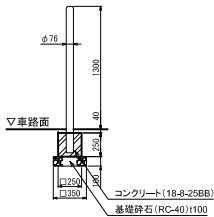

案 施	当 初 第 回 変 更
年 度 ・ 番 号	令 和 5 年 度 第 号
河 川 路 地 地 区 名 名 名	
工 事 名	草津川跡地整備工事(区間 6)
地 名	草津市大路二丁目 他
図 面 名	詳細図-48
縮 尺	図示
図 面 番 号	170 枚 / 内 147
草 津 市 役 所	

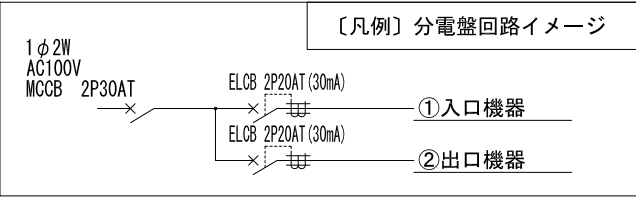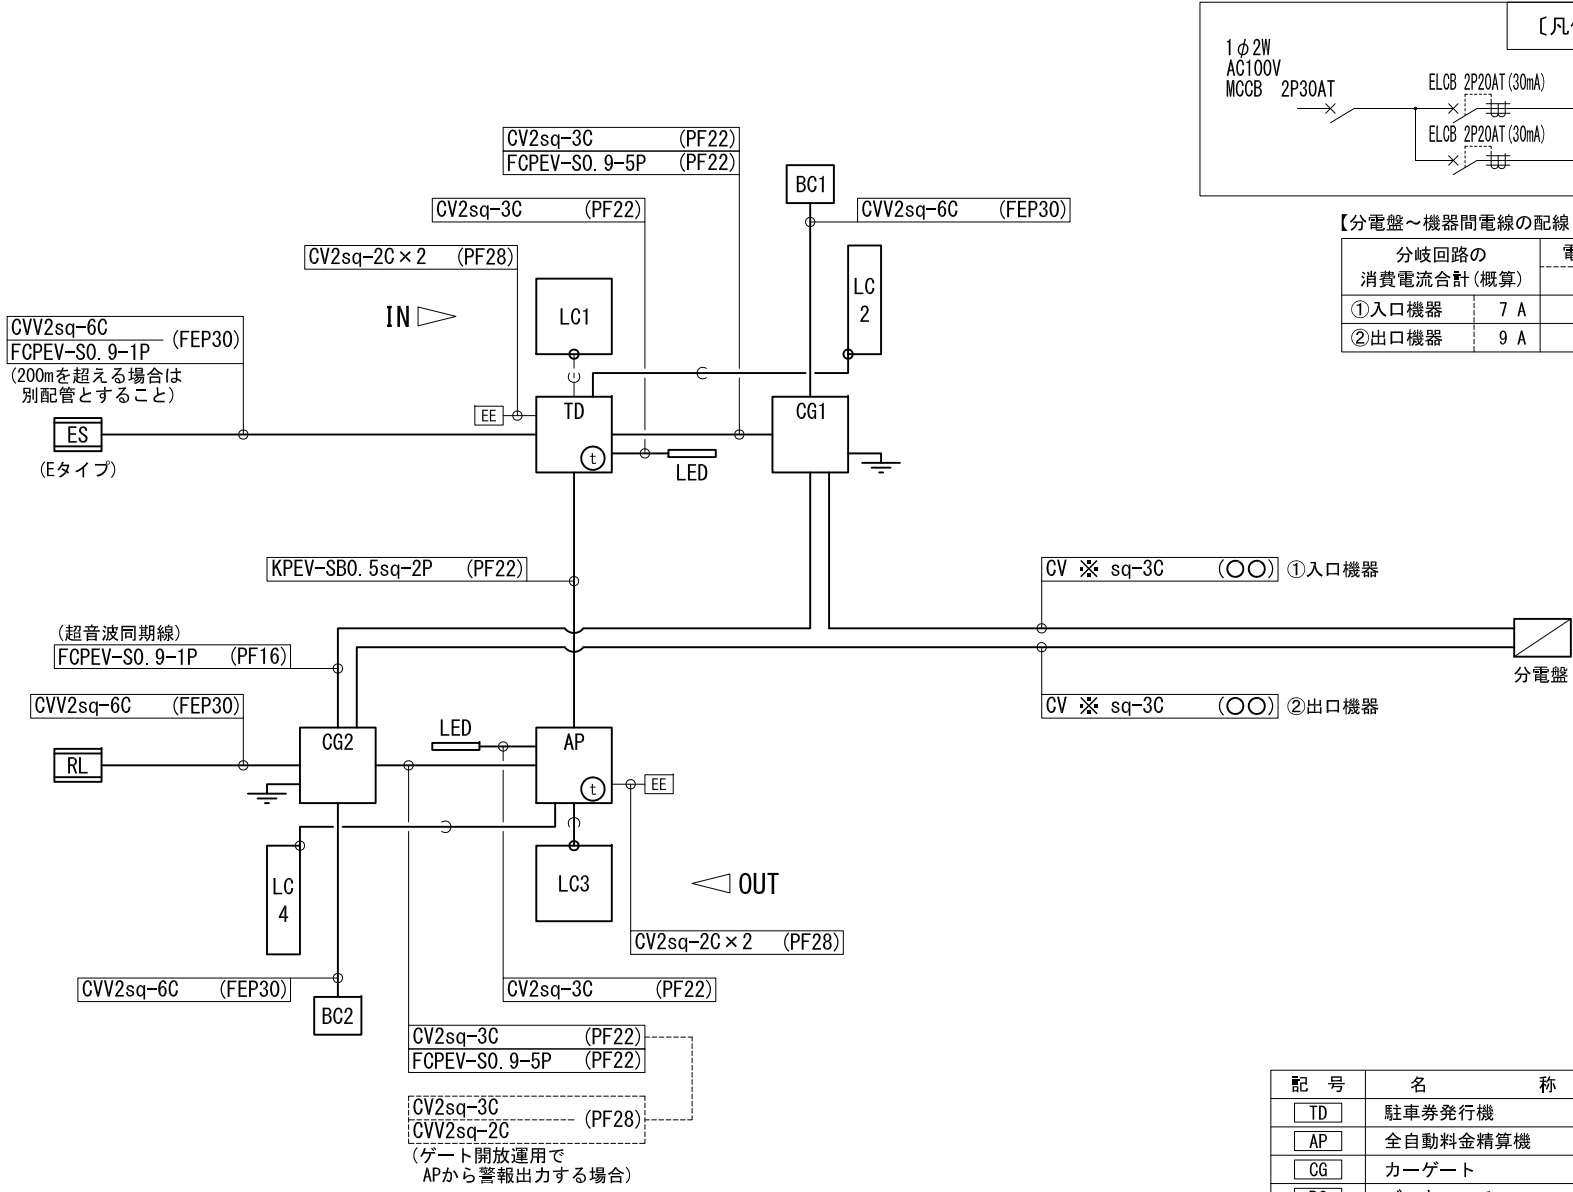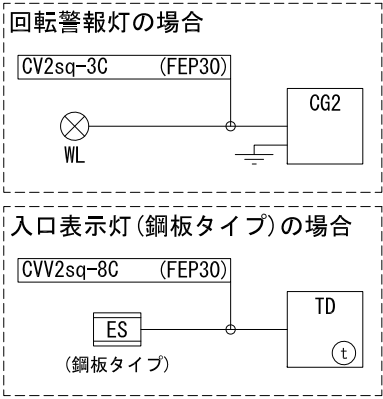

【分電盤～機器間電線の配線こう長一覧：CVケーブル※】


分岐回路の消費電流合計(概算)	電流に対する最大配線こう長	
	3.5sq	5.5sq
①入口機器	7 A 28 m	44 m
②出口機器	9 A 21 m	34 m

【配管選定の凡例】


配管の選定条件	選定管	凡例
地中埋設	FEP管	(FEP**)
コンクリート埋設	PF管	(PF**)
ループコイルリード部	PF管	(PF16)
露出かつ屋外	G管	(G**)
露出かつ屋内	C管	(C**)

記 号	名 称	備 考	数 量
TD	駐車券発行機		1
AP	全自動料金精算機		1
CG	カーゲート		2
BC	バーキャッチャー		2
LC	ループコイル		4
t	インターホン親機		1
t	インターホン子機		2
ES	入口表示灯		1
RL	出庫警報灯		1
分電盤	分電盤	施工手配	1
LEDライン照明	LEDライン照明	施工手配	2
EE	EEスイッチ	施工手配	2
D種接地工事	D種接地工事	施工手配	2


実 施	当 初 第 回 変 更
年 度 ・ 番 号	令 和 5 年 度 第 号
河 川 名 路 線 名 地 区 名	
工 事 名	草津川跡地整備工事(区間6)
地 名	草津市大路二丁目 他
図 面 名	詳細図-49
縮 尺	図示
図 面 番 号	170 枚ノ内 148
草 津 市 役 所	

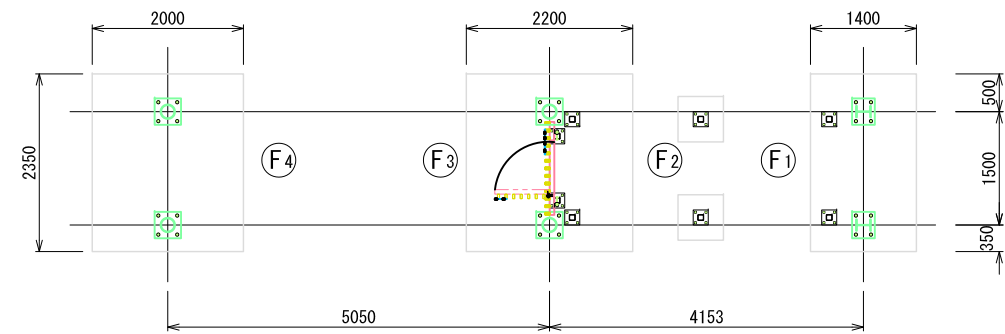


基礎伏せ図 1:50

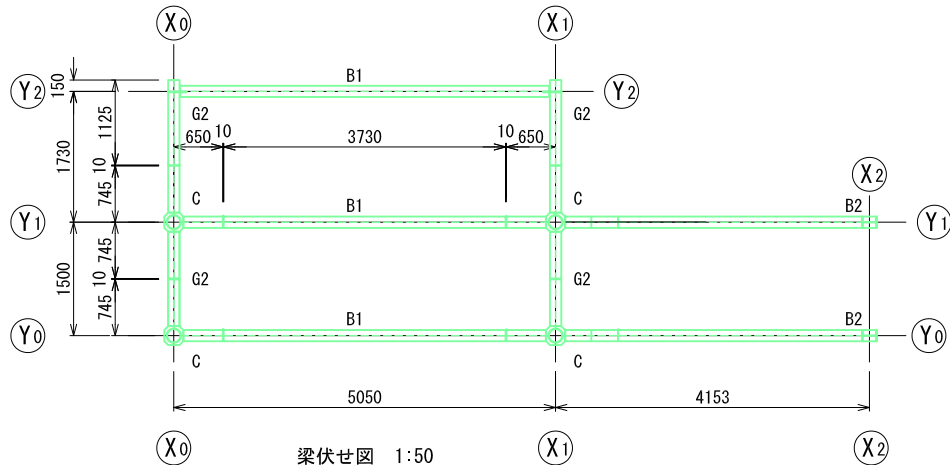

梁伏せ図 1:50

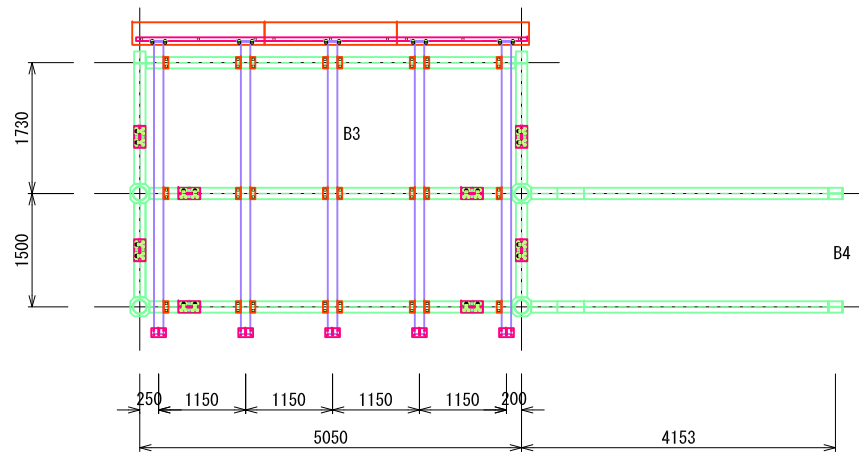


床組伏せ図 1:50

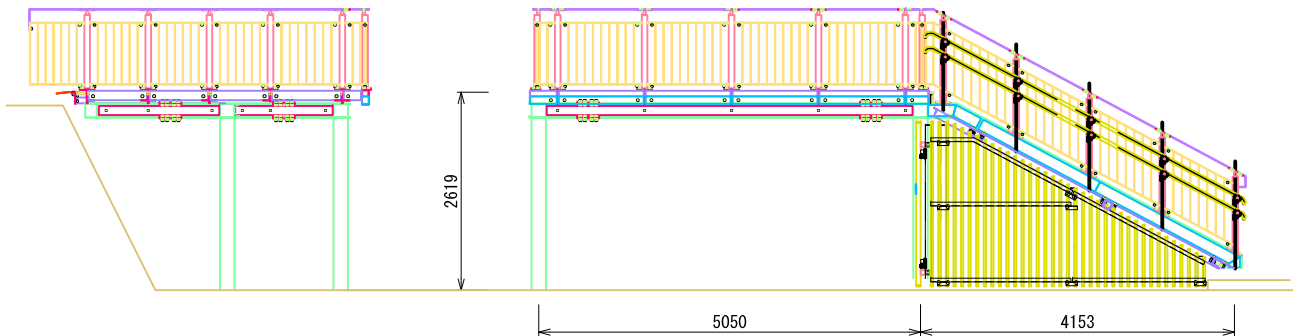


梁間立面図 1:30

桁行立面図 1:30

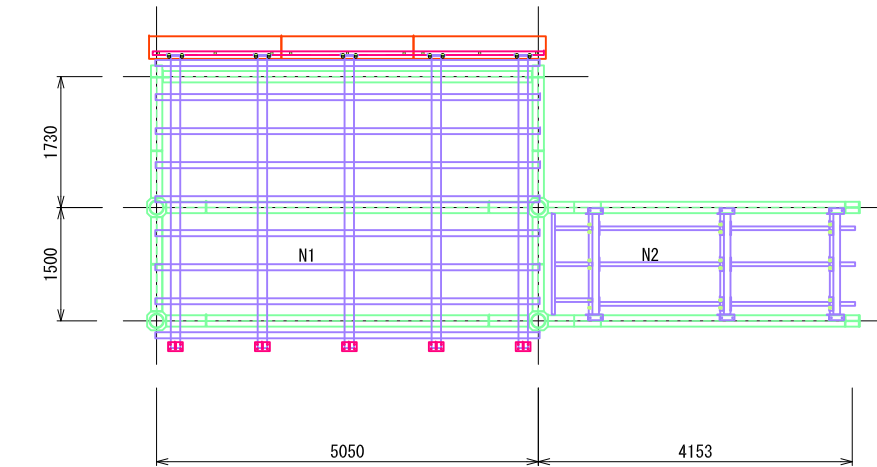

床組伏せ図 1:50

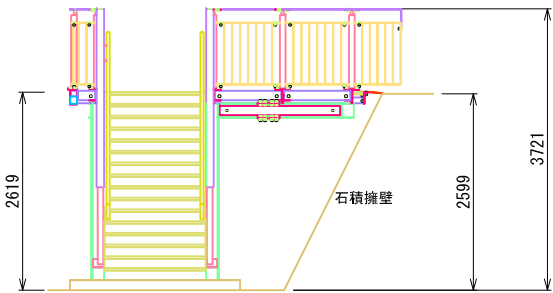


梁間立面図 1:30

- ・鋼材部（デッキ根太は除く）は溶融亜鉛メッキ処理の上、合成樹脂塗装とする。
- ・高力ボルトは8Tとする。
- ・床デッキは廃プラ45%以上、廃木粉55%以上の再生木材とする。
- ・再生木材はエコマーク認定製品とする。
- ・本製品は、生産物賠償責任保険加入製品とする。


B1 H-194×150×6×9 (SS400)
B2 H-194×150×6×9 (SS400)
G2 H-194×150×6×9 (SS400)
C φ190.7×7.0 (STK400)

B3 □-125×75×4.5 (STKR400)
B4 □-100×100×3.2 (STKR400)
N1 IT-60×40×15×1.6
N2 C-100×50×3.2 (SSC400)


実施	当初第回変更
年度・番号	令和5年度第号
河川地名	
工事名	草津川跡地整備工事(区間6)
地名	草津市大路二丁目 他
図面名	詳細図-50
縮尺	図示
図面番号	170 枚ノ内 149
草津市役所	

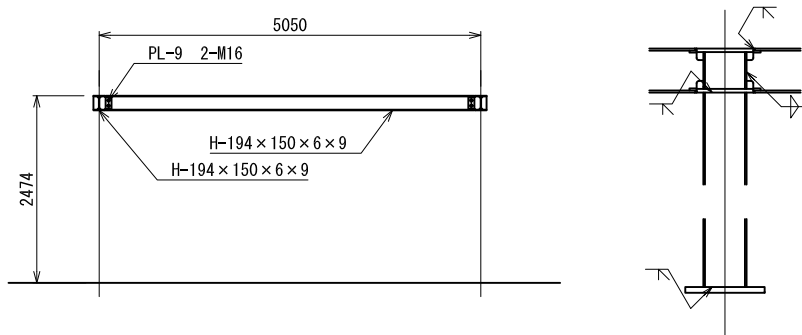


軸組図 Y2通り 1:50

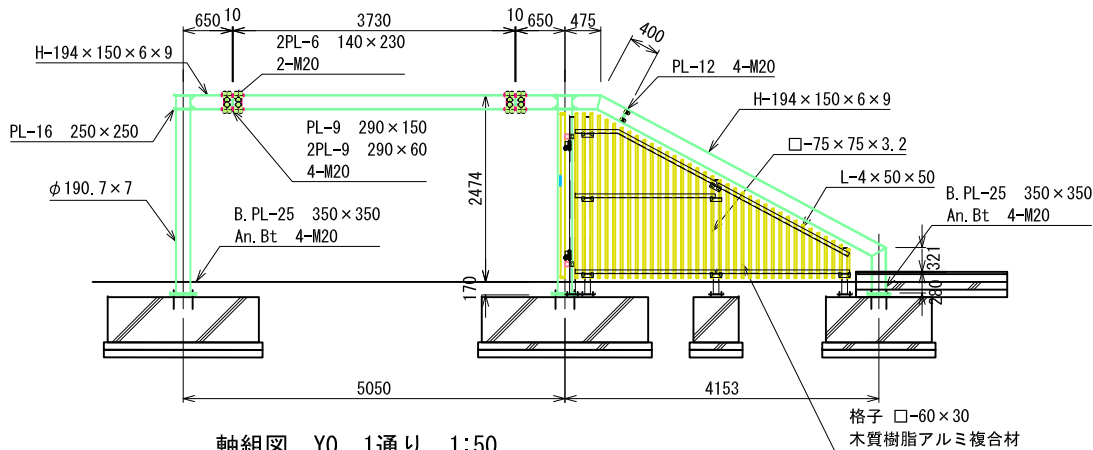


軸組図 Y0、1通り 1:50

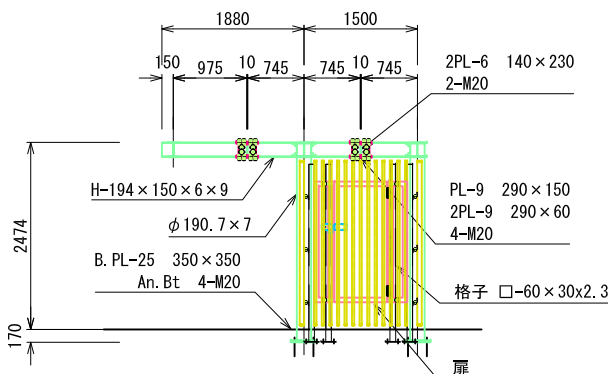


軸組図 X0、1通り 1:50

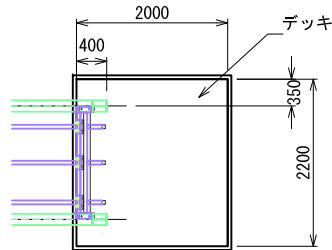

端部平面図 1:50

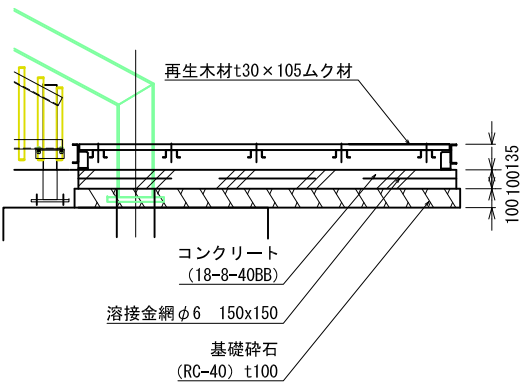

端部断面図 1:20

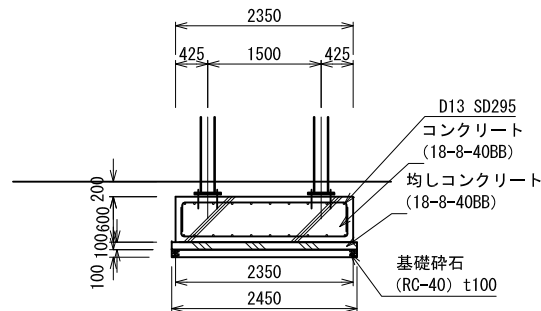

基礎断面図 1:50

仕様
・特記なき限り、設計地耐力 50.0kN/m2とする。




鉄筋重量表 F1,F2,F3,F4

形状	径	長さ (mm)	本数 (本)	重量 (kg)
	D13	2930	27	78.7
	D13	2910	27	78.2
	D13	1860	60	111.0
	D13	1150	6	6.9
	D13	1150	6	6.9
	D13	450	12	5.4


D13:0.995kg/m

基礎伏せ図 1:50


実施	当初	第	回	変更
年度・番号	令和 5 年度	第	号	
河川地名	草津川	跡地整備工事(区間 6)		
地名	草津市大路二丁目	他		
図面名	詳細図-51			
縮尺	図示			
図面番号	170 枚ノ内	150		
草津市役所				

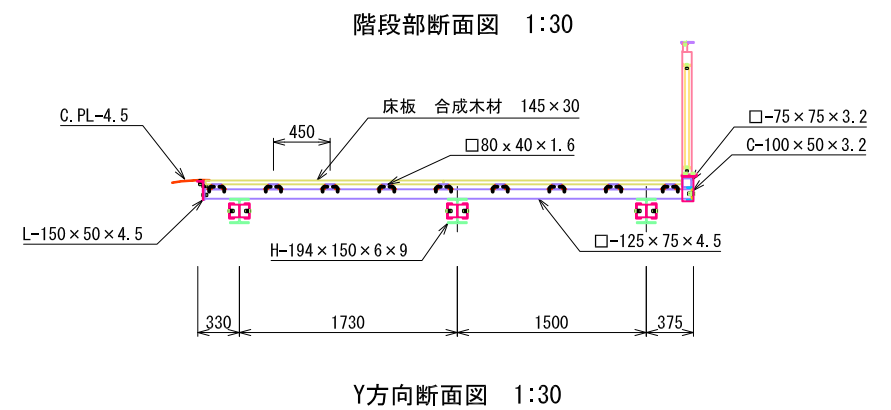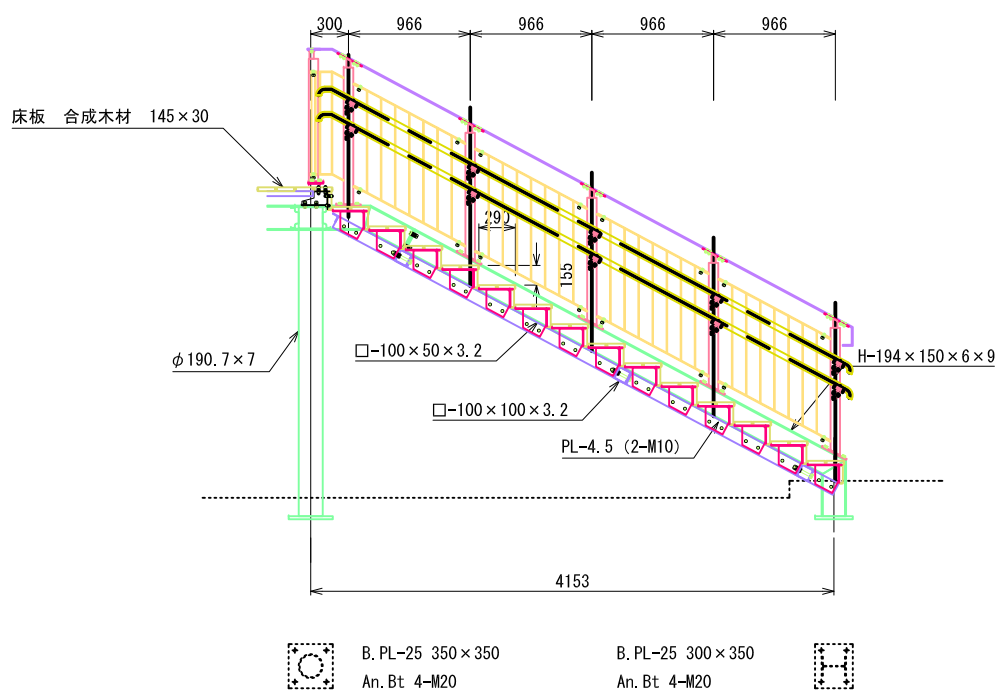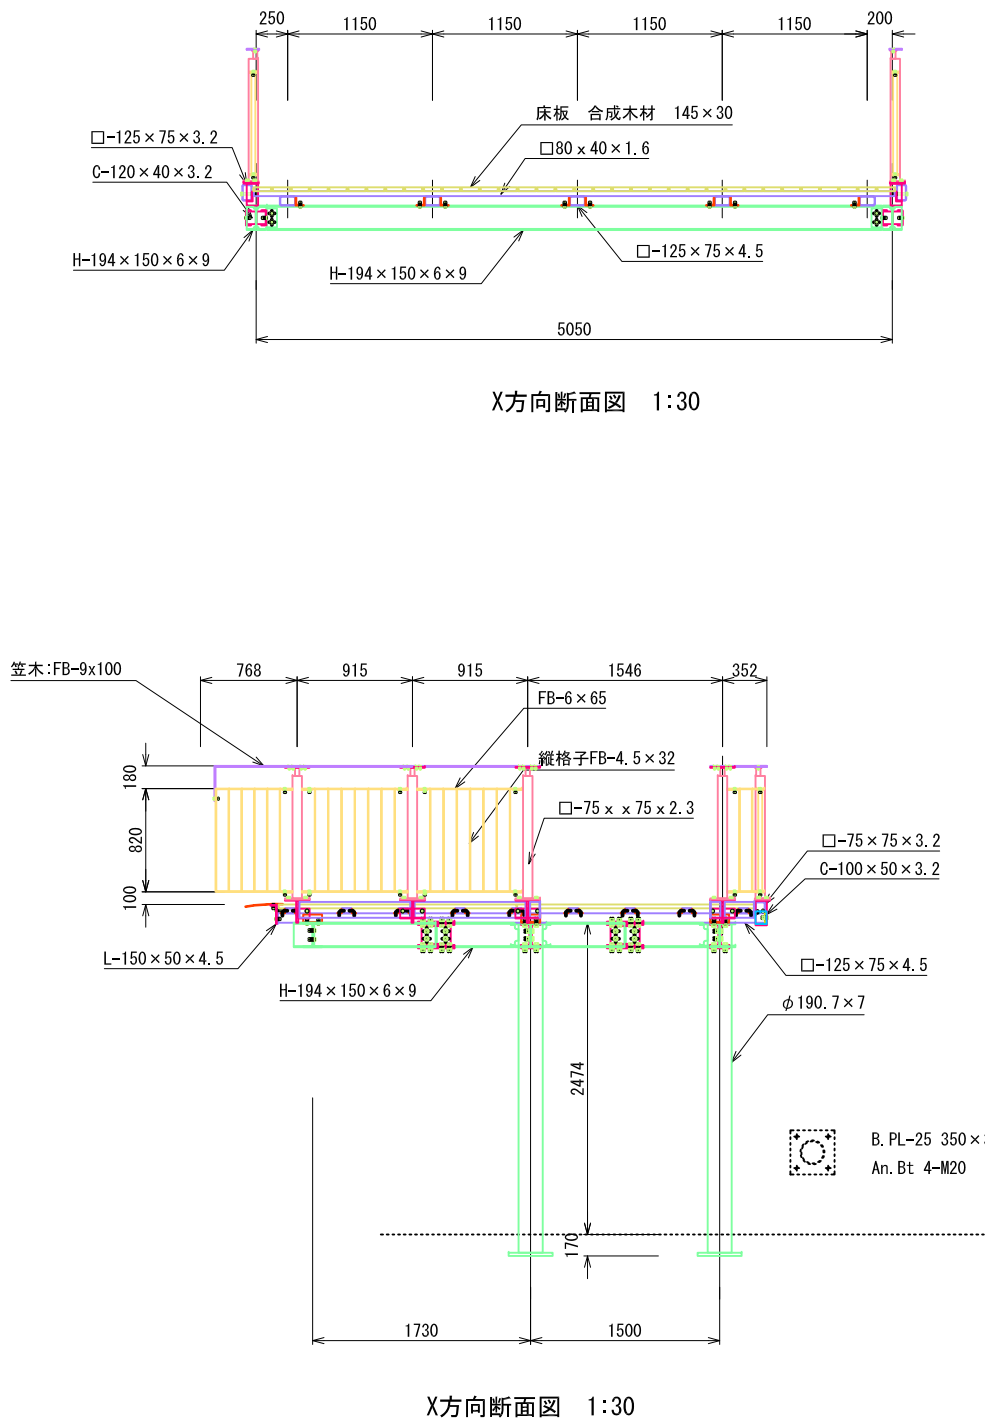

実施	当初 第 回 変更
年度・番号	令和 5 年度 第 号
河川 路地 区名	
工事名	草津川跡地整備工事(区間6)
地名	草津市大路二丁目 他
図面名	詳細図-52
縮尺	図示
図面番号	170 枚ノ内 151
草津市役所	

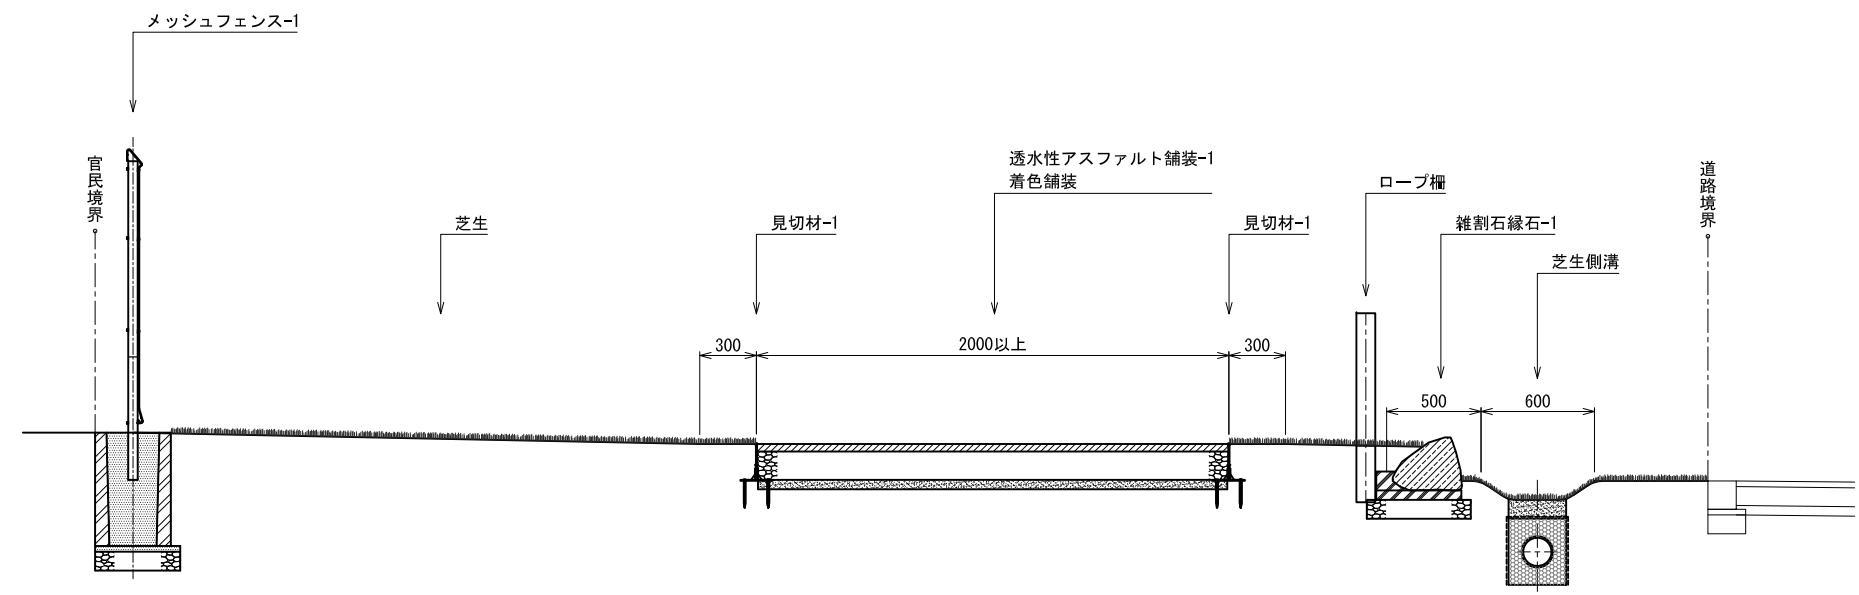

園路
標準断面図 1:20

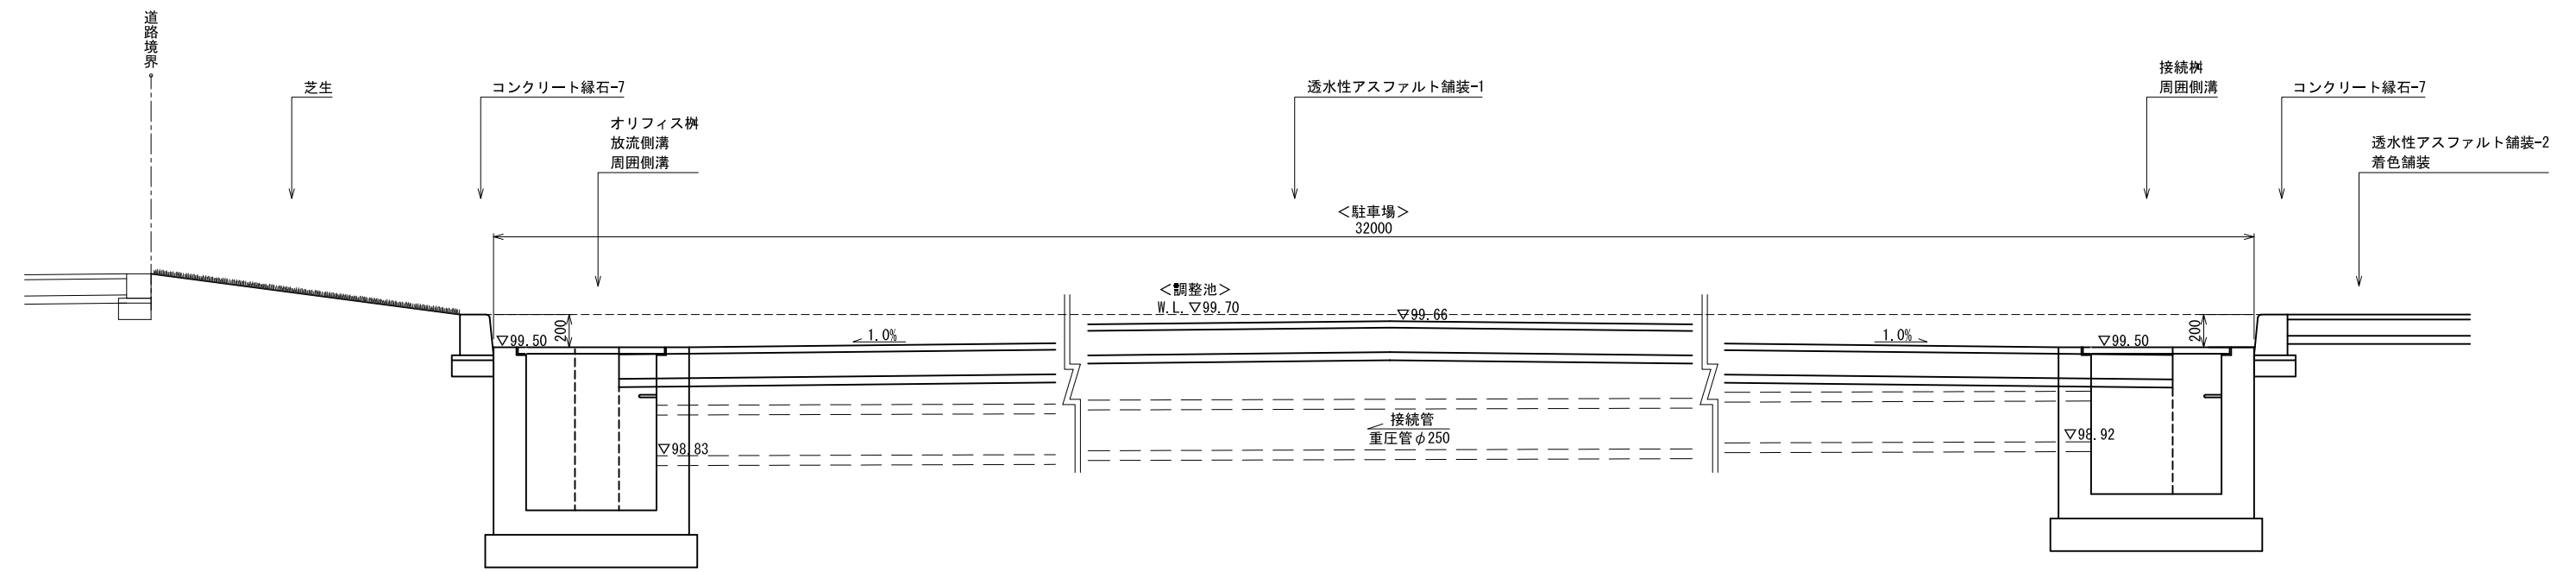

駐車場
標準断面図 1:20

実施	当初	第	回	変更
年度・番号	令和 5 年度	第	号	
河川 地区 地名				
工事名	草津川跡地整備工事(区間 6)			
地名	草津市大路二丁目 他			
図面名	詳細図-53			
縮尺	図示			
図面番号	170	枚ノ内	152	
草津市役所				

透水性アスファルト舗装-1	透水性アスファルト舗装-2	着色塗装	クレイ舗装
</			

洗い出し舗装-1 断面図 1:10 仕様 - 伸縮目地（樹脂発泡体t10、15倍）は、標準5mピッチで設置すること。 - 排水勾配を確認の上、施工すること。 - サンプルを提出の上、監督員と協議し決定すること。	洗い出し舗装-2 断面図 1:10 仕様 - 伸縮目地（樹脂発泡体t10、15倍）は、標準5mピッチで設置すること。 - 排水勾配を確認の上、施工すること。 - サンプルを提出の上、監督員と協議し決定すること。	視覚障害者誘導用ブロック 断面図 1:10 仕様 - ブロックは、景観色とし、周辺舗装ブロックとの輝度比を確認の上、サンプルを提出の上、監督員と協議し決定すること。 - 配置等は施工時に、再度監督員と協議し、確認すること。 平面図 1:10	視覚障害者誘導用タイル 断面図 1:10 仕様 - 伸縮目地（樹脂発泡体t10、15倍）を、標準3mピッチで設置すること。 - タイルは無釉、外床タイプとする。 - タイルは、景観色とし、周辺舗装タイルとの輝度比を確認の上、サンプルを提出の上、監督員と協議し決定すること。 - 配置等は施工時に、再度監督員と協議し、確認すること。 平面図 1:10																																			
枕木舗装、枕木階段 平面図 1:20 仕様（張芝） - 野芝、ベタ張りとする。 断面図 1:20 平面図 1:20 仕様（枕木） - 木材は杉材（プレーナー加工）を使用する。 - 木材は薬剤注入に適するように天然、又は人工乾燥処理を行う。 - 木材は全て加工後、木材保存剤を加圧注入処理する。 - 加圧注入方法はJIS A 9002による。 - 木材の見え掛り部は面取を行なう。 - アンカーピンは、溶融亜鉛めっきとする。 - アンカーピンは座堀内に納める。 - 製品保証は2年、木部の腐朽に関しては5年の保証とする。 - 本製品はAQ認証取得工場にて製作するものとする。 断面図 1:20 アンカーピン詳細図 1:20	駒止めブロック 平面図 1:10 正面図 1:10 側面図 1:10 断面図 1:5	砂利舗装 断面図 1:10 仕様 - 防草シートは、ポリプロピレン・4層スパンボンド不織布、透水性あり、耐紫外線、強カタイプ、目付量240g/m2、厚0.64mm以上とする。 - 防草シートは覆土タイプとする。 - 防草シートは10cm程度ラップさせる。 - 固定ピンの打設間隔は50cm程度とし、打設本数は2〜3本/m2とする。 - 防草シート設置面を滑らかに敷き均すこと。 - サンプルを提出の上、監督員と協議し決定すること。 <table><tr><td>実施</td><td>当初</td><td>第1回</td><td>変更</td></tr><tr><td>年度・番号</td><td>令和5年度</td><td>第</td><td>号</td></tr><tr><td>河路地名</td><td>川名</td><td>地区</td><td>名</td></tr><tr><td>工事名</td><td colspan="3">草津川跡地整備工事(区間6)</td></tr><tr><td>地名</td><td colspan="3">草津市大路二丁目 他</td></tr><tr><td>図面名</td><td colspan="3">詳細図-56</td></tr><tr><td>縮尺</td><td colspan="3">図示</td></tr><tr><td>図面番号</td><td>170</td><td>枚ノ内</td><td>155</td></tr><tr><td colspan="4">草津市役所</td></tr></table>	実施	当初	第1回	変更	年度・番号	令和5年度	第	号	河路地名	川名	地区	名	工事名	草津川跡地整備工事(区間6)			地名	草津市大路二丁目 他			図面名	詳細図-56			縮尺	図示			図面番号	170	枚ノ内	155	草津市役所			
実施	当初	第1回	変更																																			
年度・番号	令和5年度	第	号																																			
河路地名	川名	地区	名																																			
工事名	草津川跡地整備工事(区間6)																																					
地名	草津市大路二丁目 他																																					
図面名	詳細図-56																																					
縮尺	図示																																					
図面番号	170	枚ノ内	155																																			
草津市役所																																						

コンクリート縁石-1・2

コンクリート縁石-1
※一般部

断面図 1:10

コンクリート縁石-2
※一般部

断面図 1:10

コンクリート縁石-1.2
※水抜部 (3本に1本設置)

断面図 1:10

仕様

- 伸縮目地 (樹脂発泡体t10、15倍) を、標準10mピッチで設置すること。
- 目地モルタル (1:2) は、目地幅7mmを標準とする。
- 端部には、端部タイプを使用すること。

コンクリート縁石-3

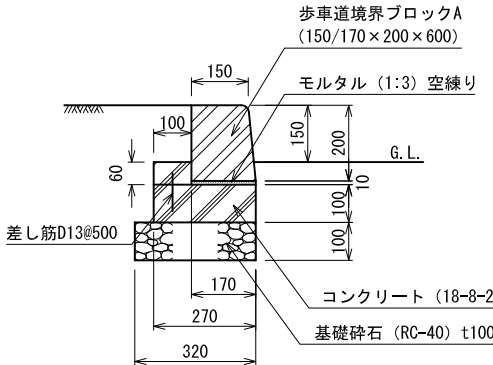

断面図 1:10

仕様

- 伸縮目地（樹脂発泡体t10、15倍）を、標準10mピッチで設置すること。
- 目地モルタル（1:2）は、目地幅7mmを標準とする。
- 端数や折れ部は、基本的にブロックを切断して使用すること。

コンクリート縁石-4

歩車道境界ブロックA
(150/170 × 200 × 600)

モルタル (1:3) 空練リ

G. L.

基礎砕石 (RC-40) t100

断面図 1:10

断面図 1:10

断面図 1:10

仕様

- 伸縮目地（樹脂発泡体t10、15倍）を、標準10mピッチで設置すること。
- 目地モルタル（1:2）は、目地幅7mmを標準とする。
- 端数や折れ部は、基本的にブロックを切断して使用すること。

断面図 1:10

断面図 1:10

仕様

- 伸縮目地（樹脂発泡体t10、15倍）を、標準10mピッチで設置すること。
- 目地モルタル（1:2）は、目地幅7mmを標準とする。
- 端数や折れ部は、基本的にブロックを切断して使用すること。


断面図 1:10

仕様

- 目地モルタル (1:2) は、目地幅7mmを標準とする。
- 端数や折れ部は、基本的にブロックを切断して使用すること。

案 施	当 初 第 回 変 更
年 度 ・ 番 号	令 和 5 年 度 第 号
河 路 川 緑 地 区 名 名 名	
工 事 名	草津川跡地整備工事(区間6)
地 名	草津市大路二丁目 他
図 面 名	詳細図-57
縮 尺	1 : 10
図 面 番 号	170 枚 / 内 156
草 津 市 役 所	


見切材-1

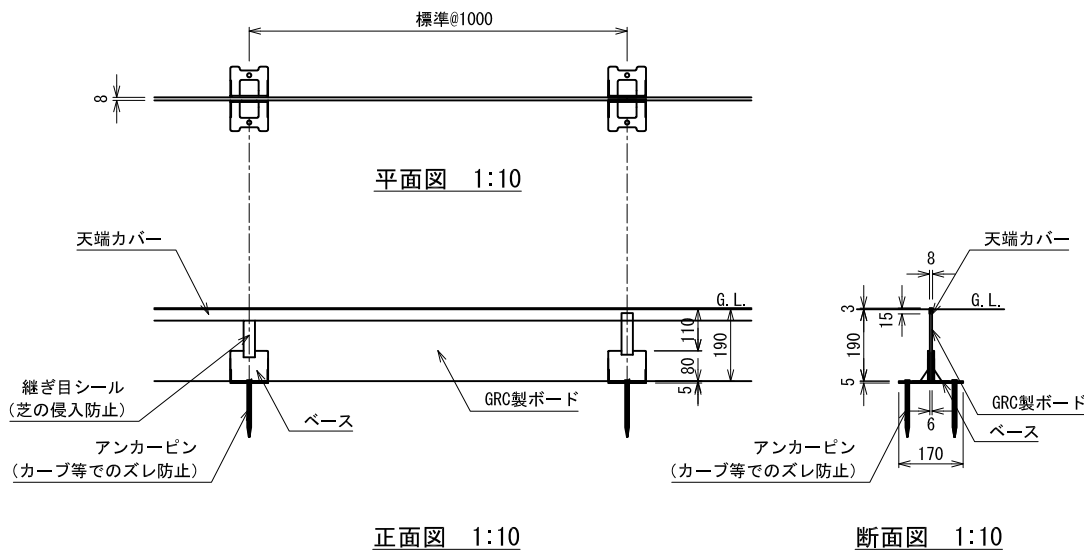

仕様

- ・ GRC製ボード高は、現地状況に合わせ調整すること。


見切材-2

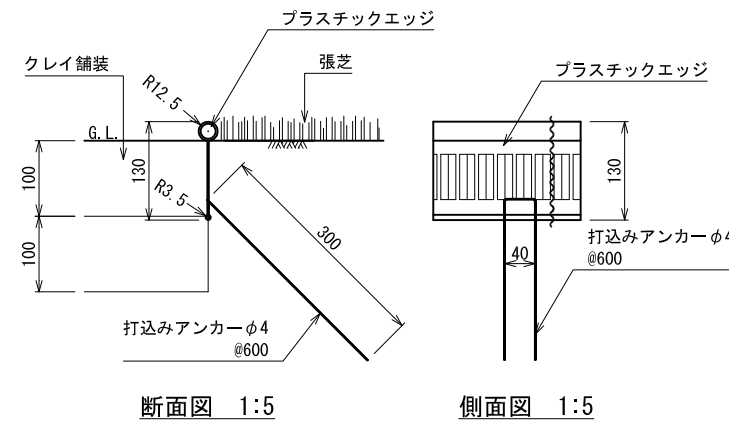


仕様

- ・ 本体：ポリエチレン製
- ・ 打込みアンカー：鉄製、溶融亜鉛メッキ処理

見切材-3

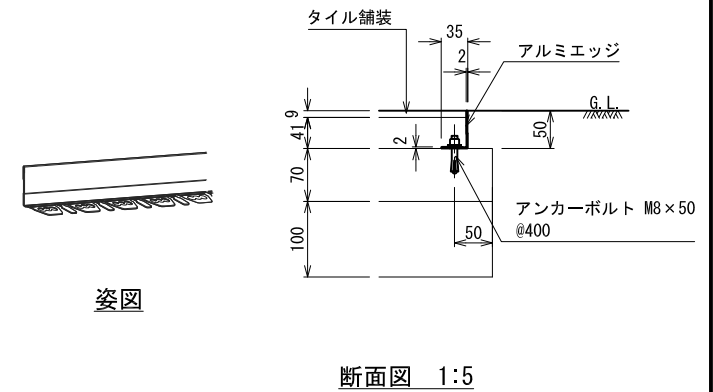


雜割石緣石-1

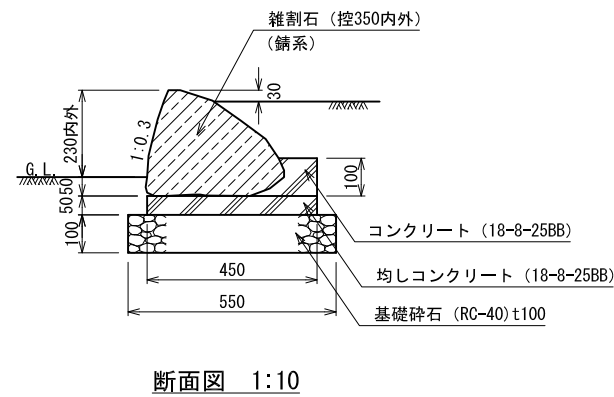

仕様

- ・伸縮目地（樹脂発泡体t10、15倍）を、標準10mピッチで設置すること。


雜割石縁石-2

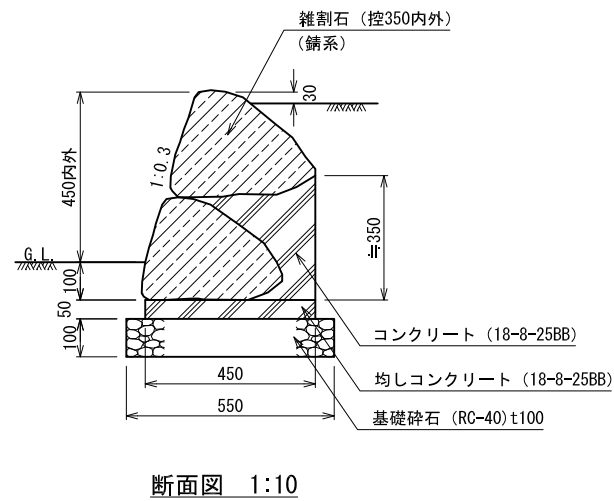

仕様

- ・伸縮目地（樹脂発泡体t10、15倍）を、標準10mピッチで設置すること。


現場打緣石-1

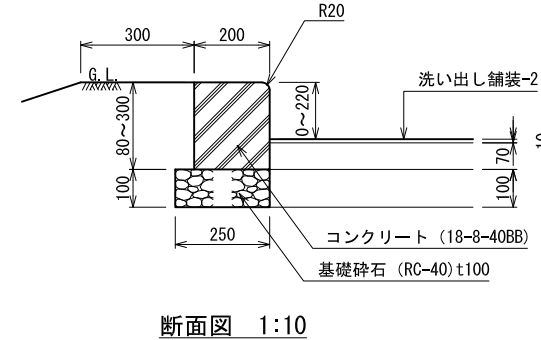

仕様

- ・伸縮目地（樹脂発泡体t10、15倍）を、標準10mピッチで設置すること。


現場打緣石-2

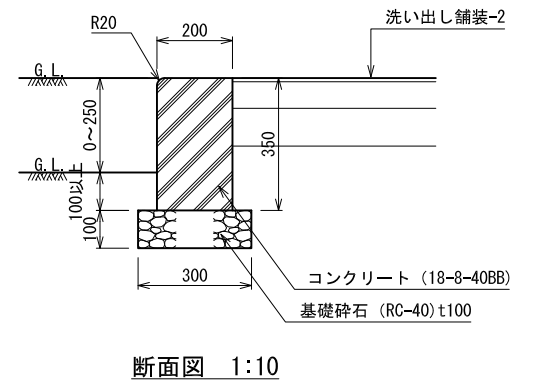


仕様

- ・伸縮目地（樹脂発泡体t10、15倍）を、標準10mピッチで設置すること。


溶融式区画線-1~3

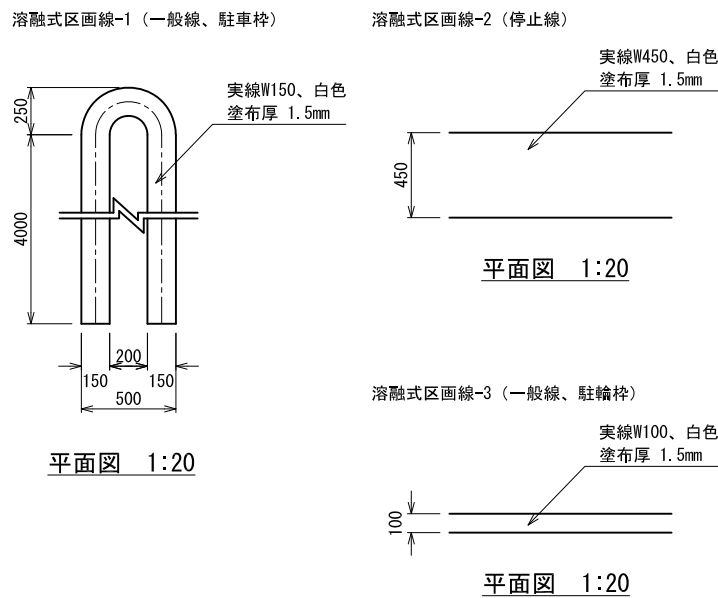

溶融式区画線-4

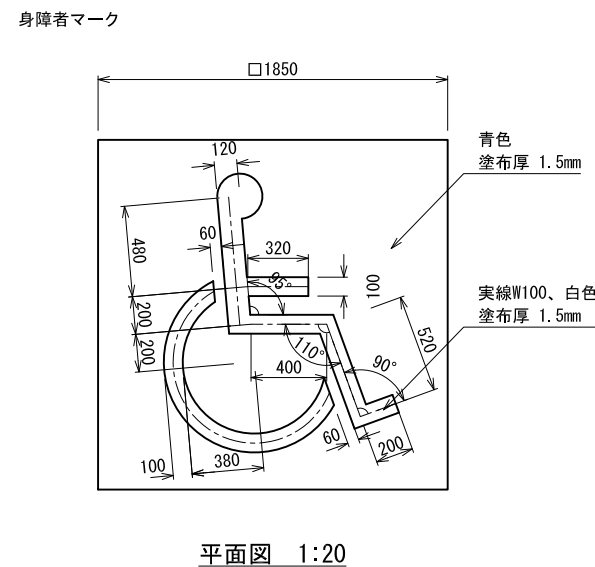


溶融式区画線-5

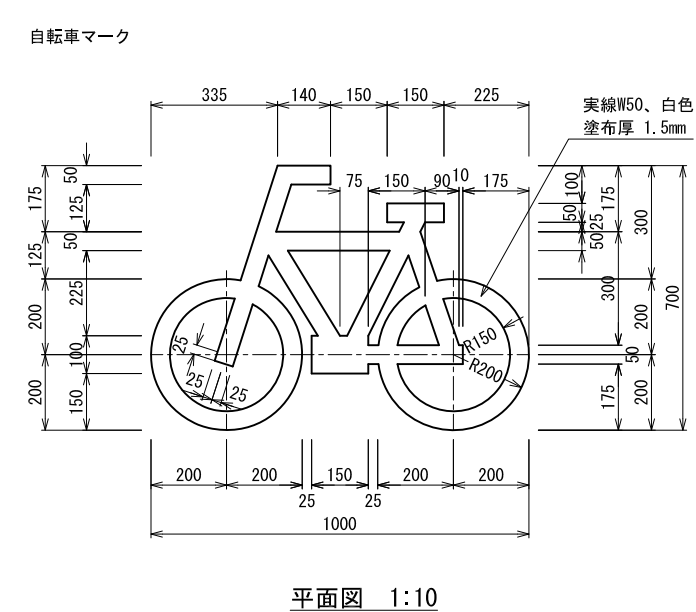


実 施	当 初 第 回 変 更
年 度 ・ 番 号	令 和 5 年 度 第 号
河 路 地 川 横 区 名 名 名	
工 事 名	草津川跡地整備工事(区間6)
地 名	草津市大路二丁目 他
図 面 名	詳細図-58
縮 尺	1 : 10
図 面 番 号	170 枚 / ノ 157
草 津 市 役 所	

現場打緣石-6


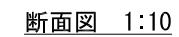


実 施	当 初 第 回 変 更
年 度 ・ 番 号	令 和 5 年 度 第 号
河 路 地 川 緑 区 名 名 名	
工 事 名	草津川跡地整備工事(区間6)
地 名	草津市大路二丁目 他
図 面 名	詳細図-59
縮 尺	図示
図 面 番 号	170 枚 / 内 158
草 津 市 役 所	


石張階段-1（その1）

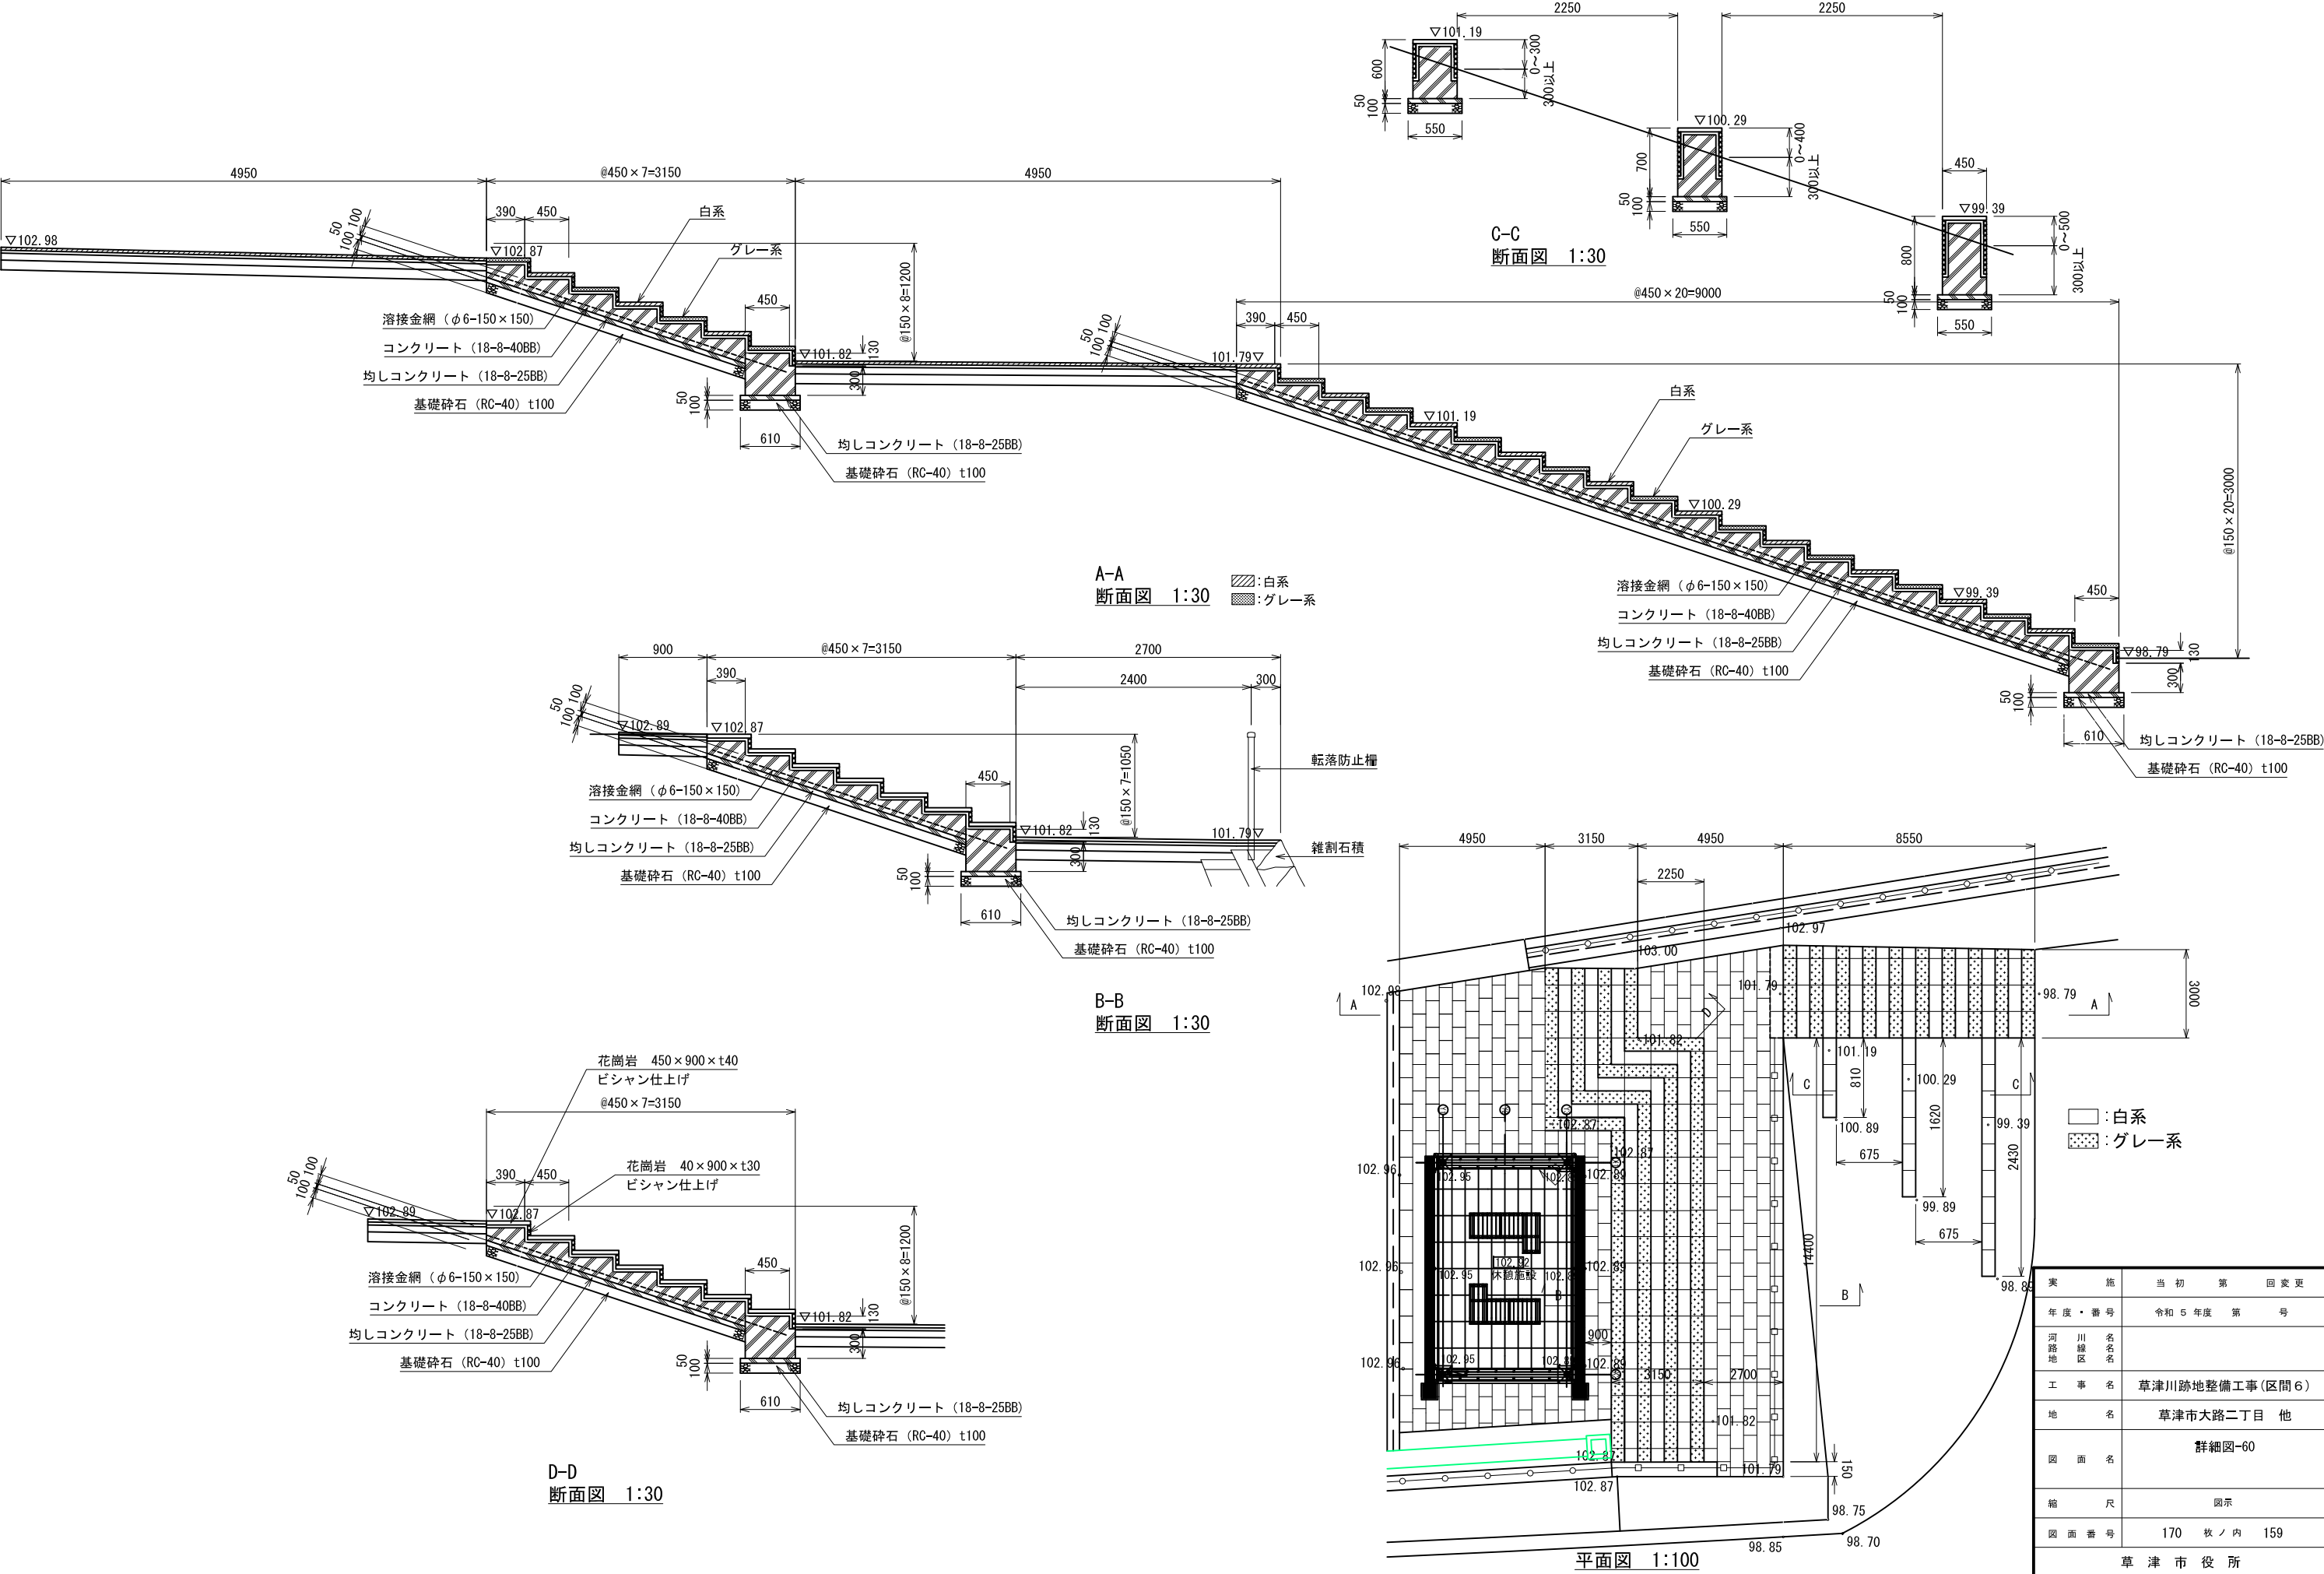


実施年度・番号	当初年度	第1年度	回	変更
河川名称	草津川	跡地整備工事(区間6)		
地名	草津市大路二丁目	他		
図面名	詳細図-60			
縮尺	図示			
図面番号	170	枚ノ内	159	
草津市役所				

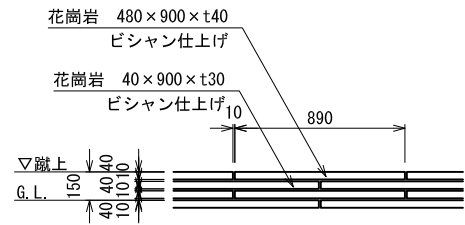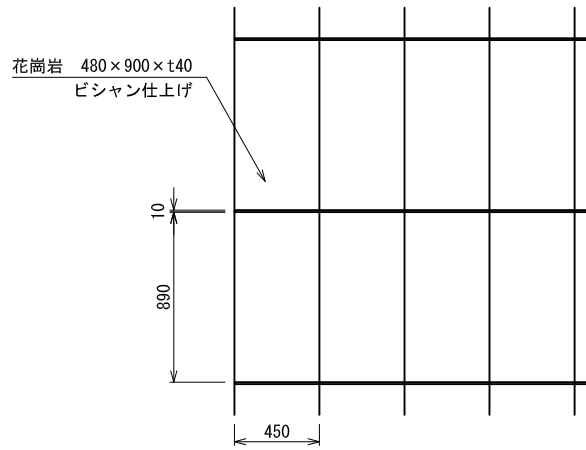


階段部（標準）
立面図 1:20

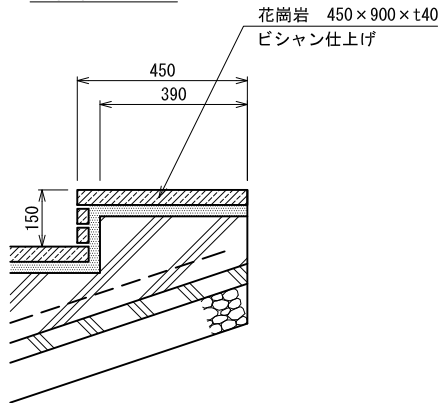


階段部（標準）
平面図 1:20

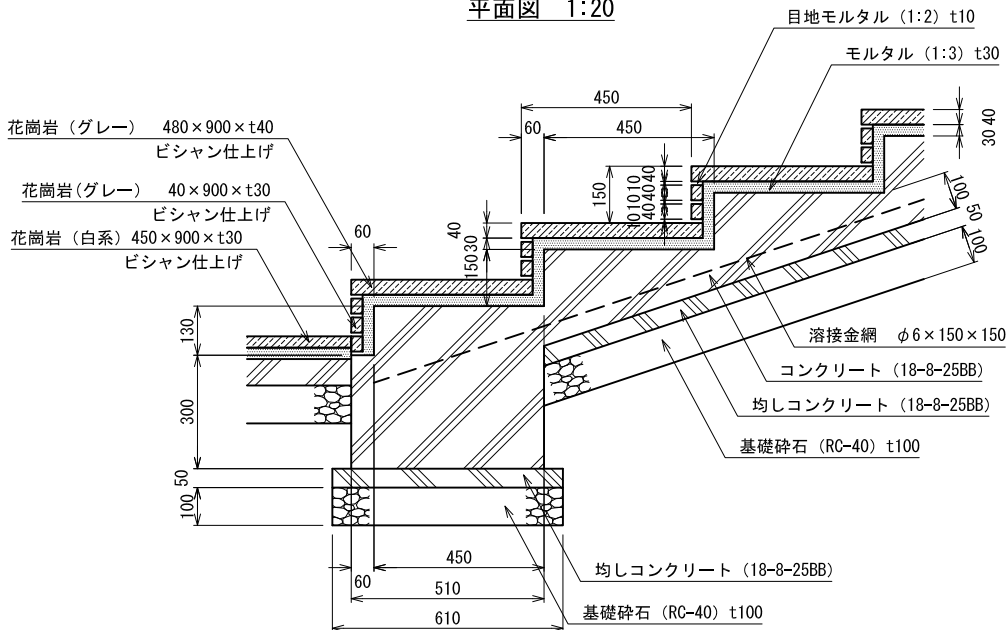


階段部（標準）
断面図 1:10

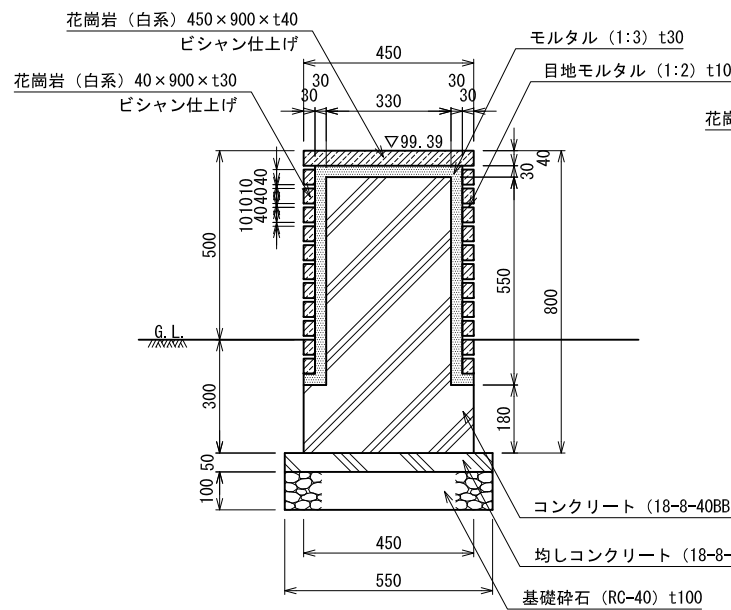


石ベンチC
断面図 1:10

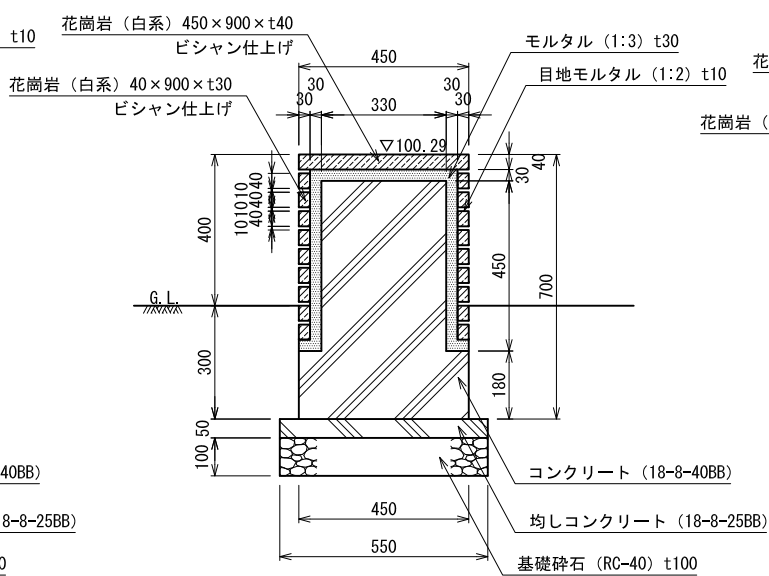


石ベンチB
断面図 1:10

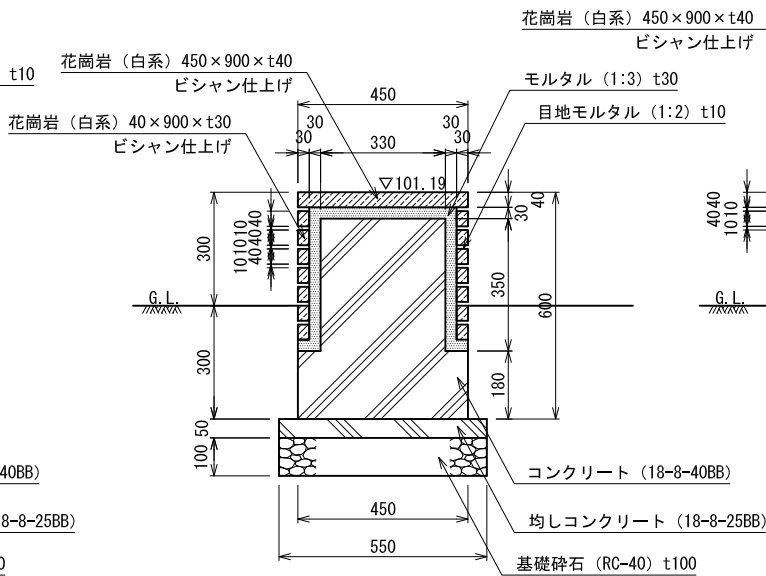


石ベンチA
断面図 1:10

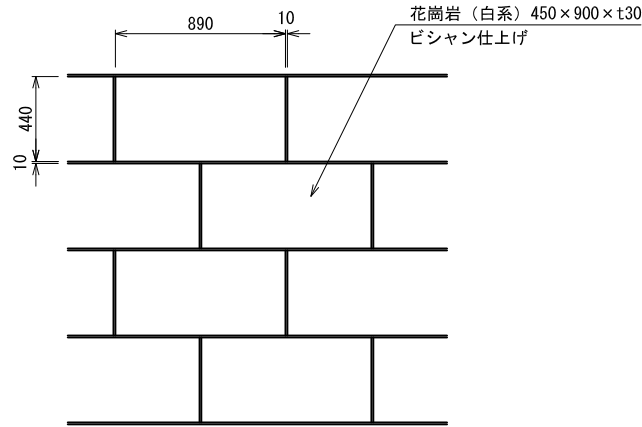

石張舗装部（踊り場）
平面図 1:20



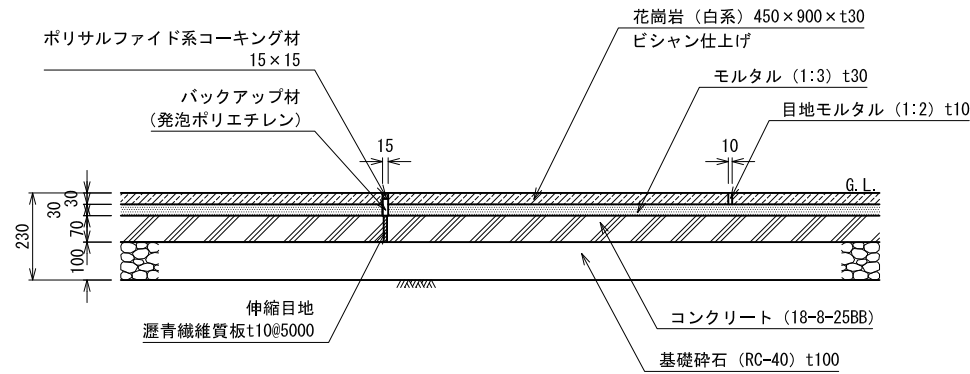


石張舗装部（踊り場）
断面図 1:10

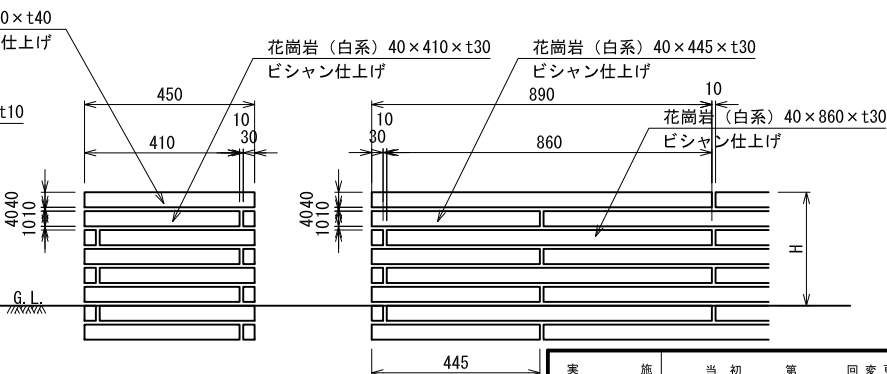

石ベンチ（端部・正面）
立面図 1:10


実施年度・番号	当初年度	第1回変更年度
河川名称	草津川	草津川
工事名	草津川跡地整備工事(区間6)	草津川跡地整備工事(区間6)
地名	草津市大路二丁目	草津市大路二丁目
図面名	詳細図-61	詳細図-61
縮尺	図示	図示
図面番号	170	160
草津市役所		

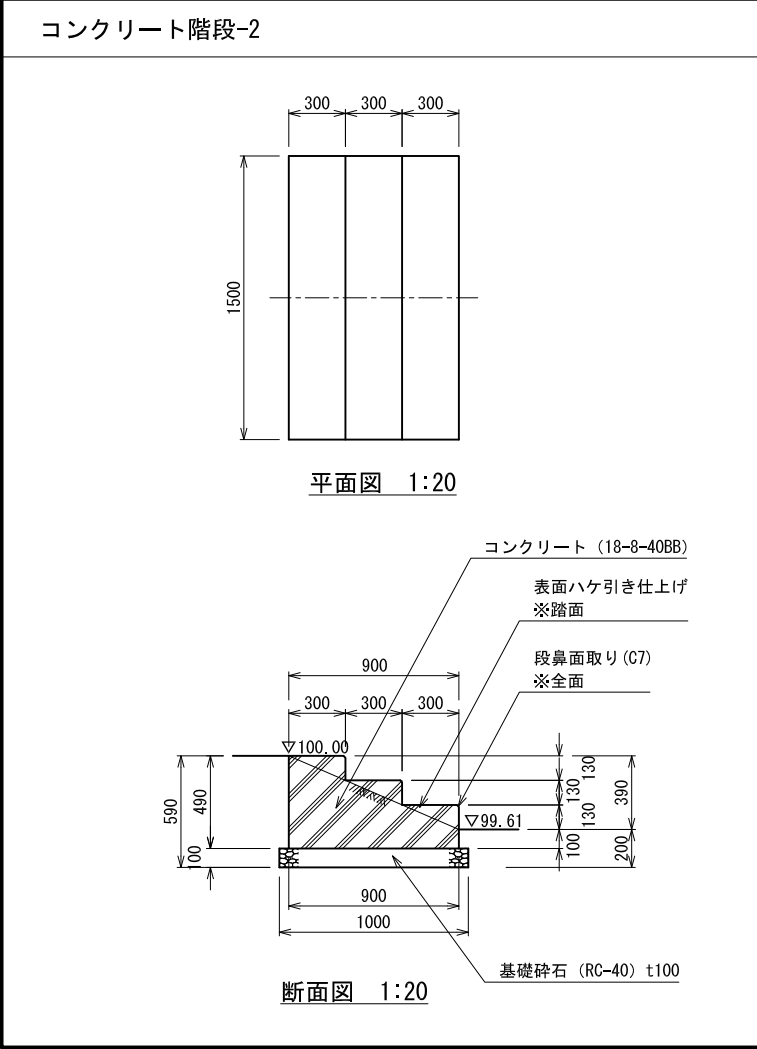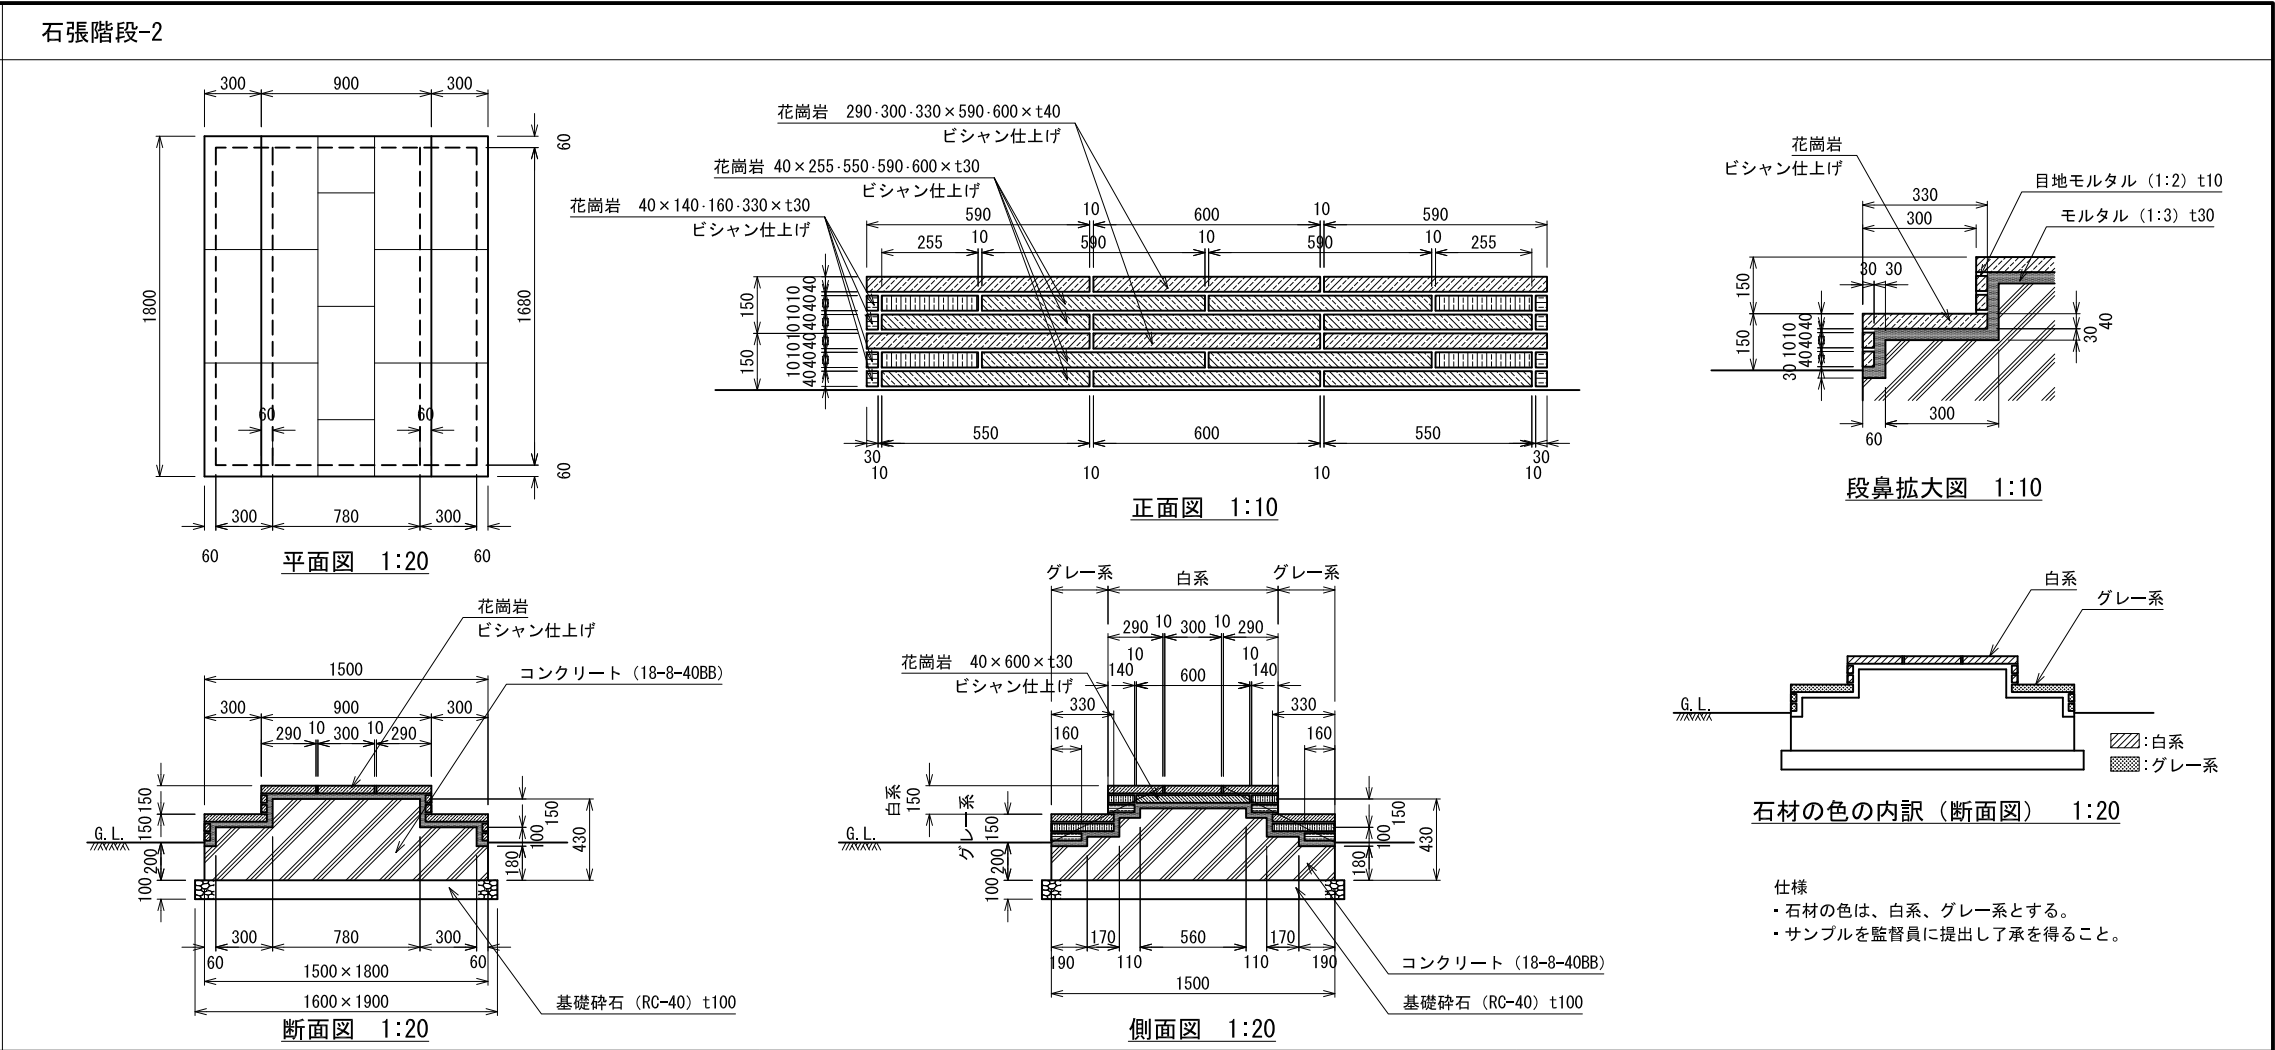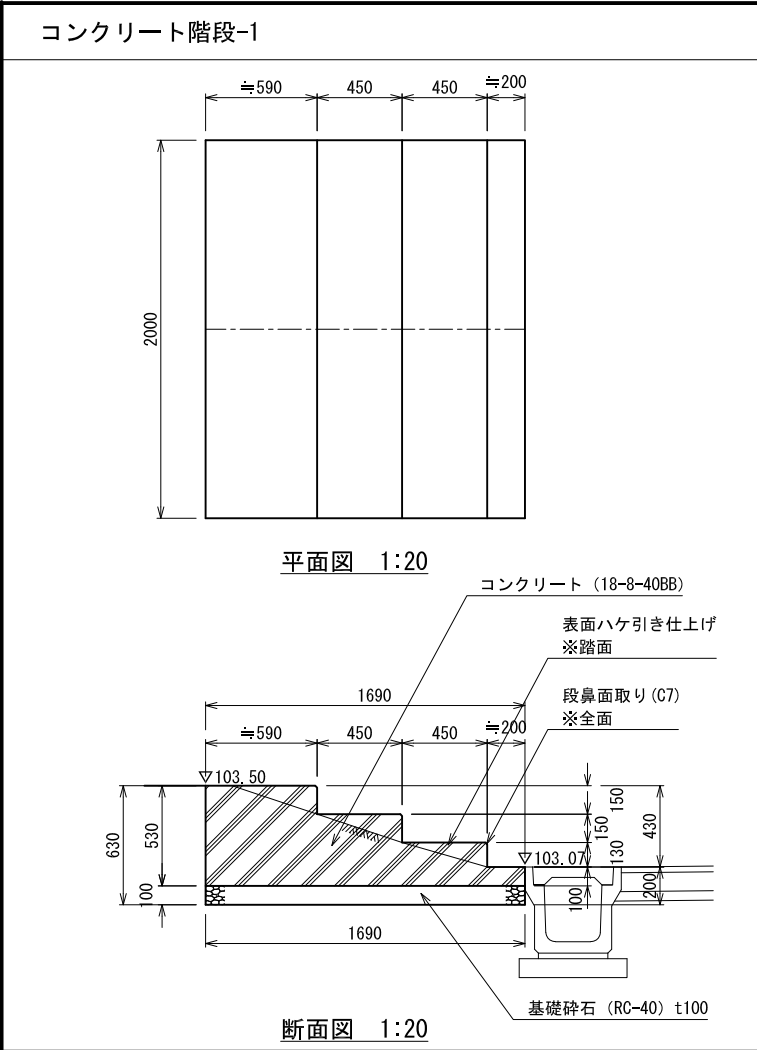

実 施		当 初	第 回	変 更
年度・番号		令和 5 年度	第	号
河 川 名	地 区 名			
工 事 名		草津川跡地整備工事(区間 6)		
地 名		草津市大路二丁目 他		
図 面 名		詳細図-62		
縮 尺		図示		
図面番号		170	枚ノ内	161
草 津 市 役 所				

石張階段-3～6（その1）


石張階段-3

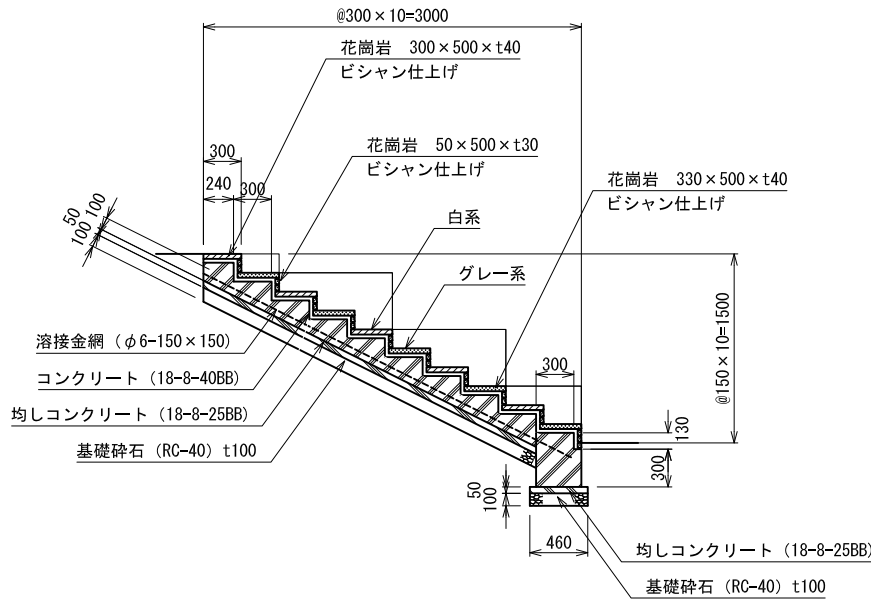

断面図 1:30

白系
グレー系


石張階段-5

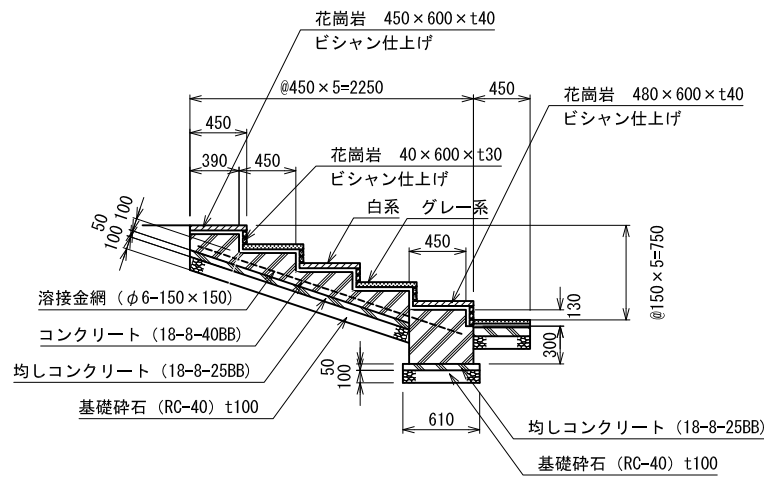

断面図 1:30

白系
グレー系


石張階段-4

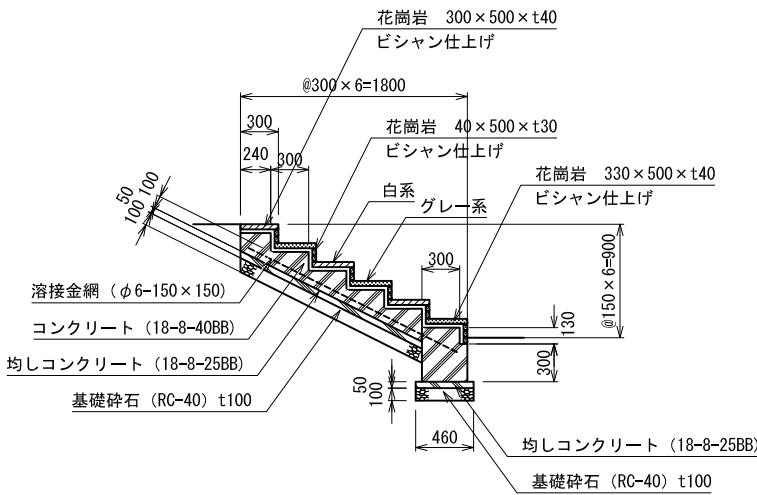

断面図 1:30

白系
グレー系

石張階段-6

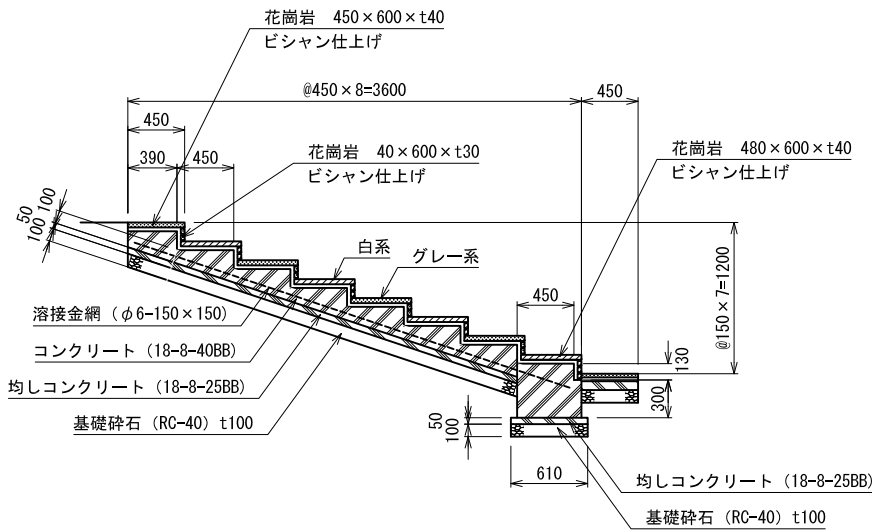


断面図 1:30

白系
グレー系

実施	当初第回変更
年度・番号	令和5年度第号
河路地区名	
工事名	草津川跡地整備工事(区間6)
地名	草津市大路二丁目他
図面名	詳細図-63
縮尺	1:30
図面番号	170枚ノ内162
草津市役所	


石張階段-3～6（その2）

石張階段-3

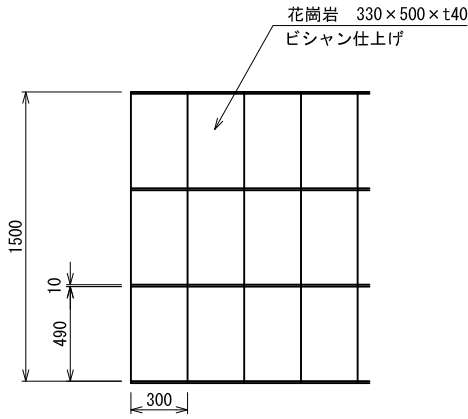


平面図 1:20

石張階段-4

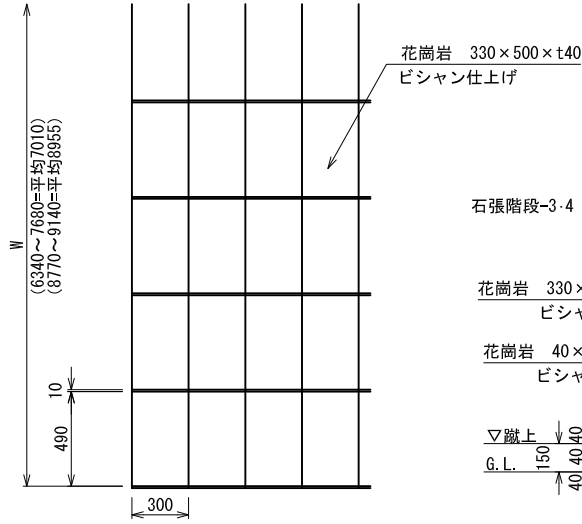


平面図 1:20

石張階段-3・4

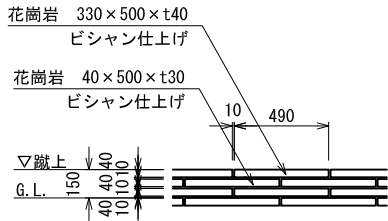


立面図 1:20

石張階段-5・6

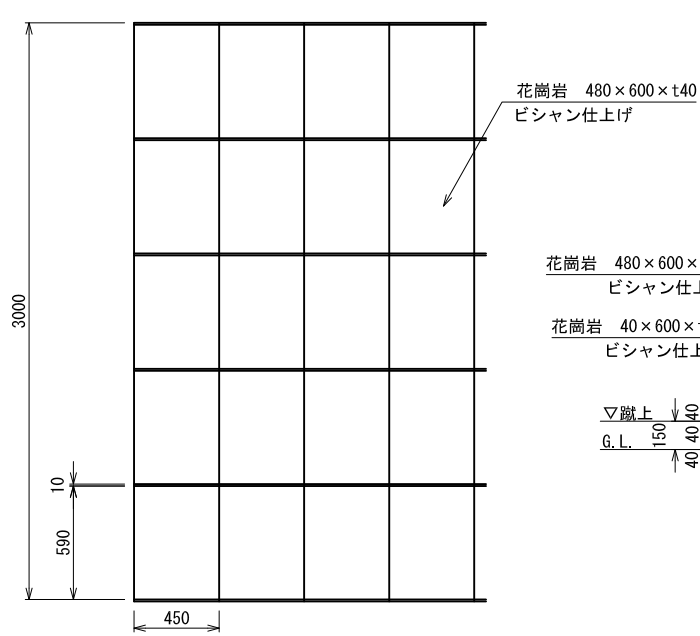


平面図 1:20

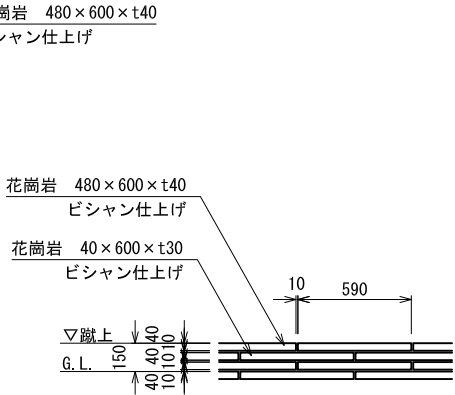


立面図 1:20


石張階段-3・4

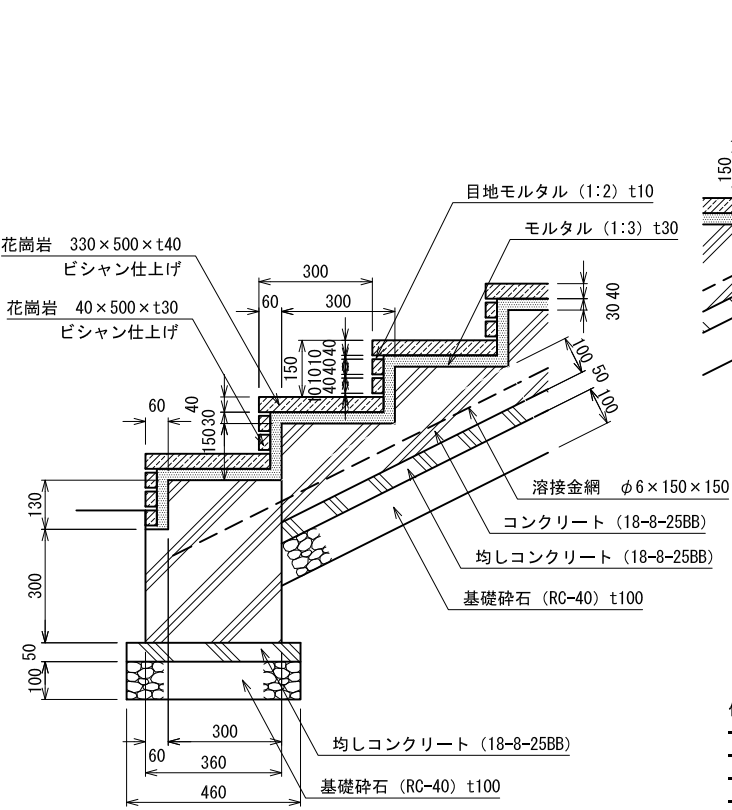


断面図 1:10

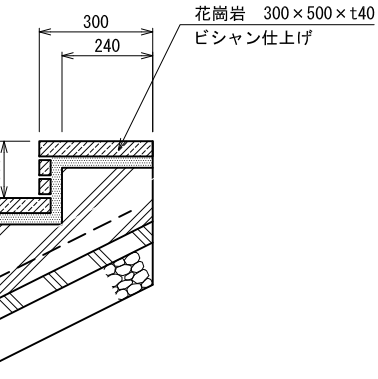

- 仕様
- ・石材の色は、白系、グレー系とする。
 - ・サンプルを監督員に提出し了承を得ること。
 - ・伸縮目地（樹脂発泡体t10、15倍）は、標準5mピッチで設置すること。
 - ・構造物等に接する箇所には、樹脂発泡体t10を設置すること。

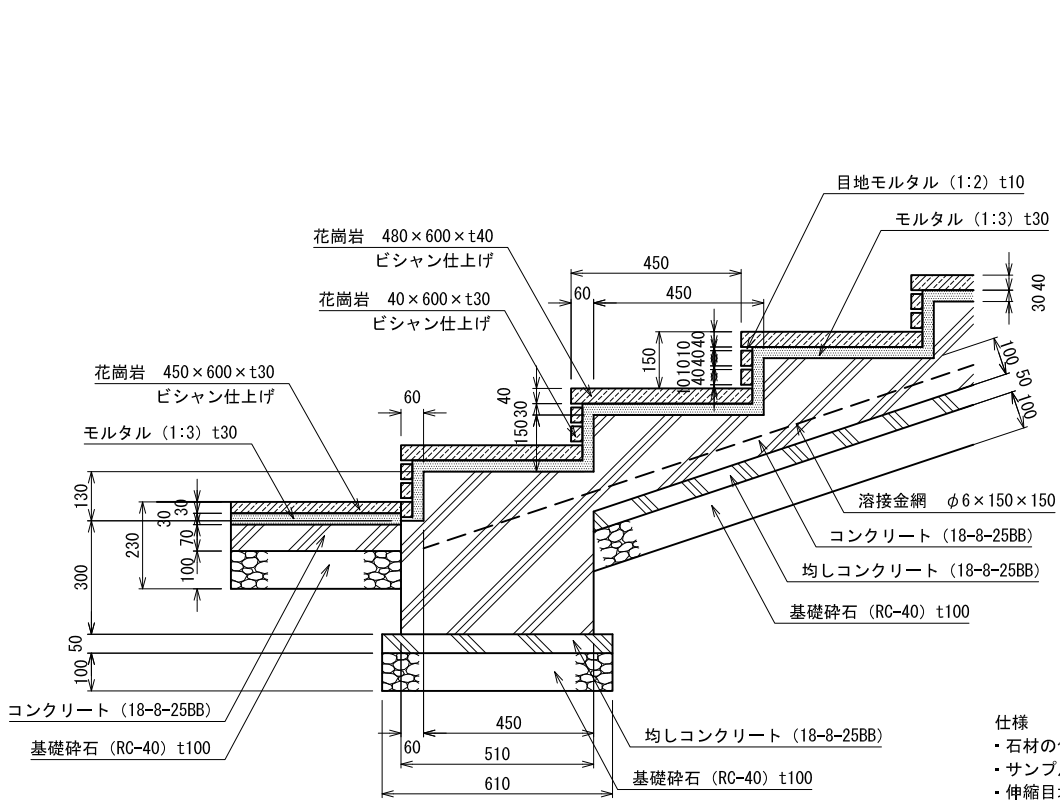

断面図 1:10

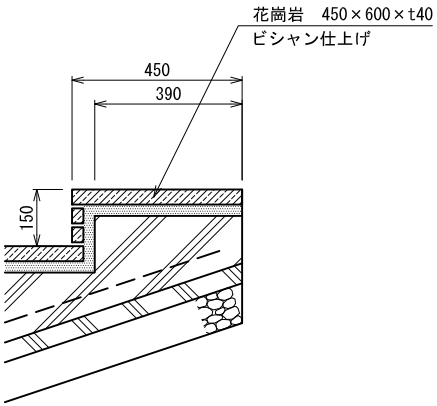


- 仕様
- ・石材の色は、白系、グレー系とする。
 - ・サンプルを監督員に提出し了承を得ること。
 - ・伸縮目地（樹脂発泡体t10、15倍）は、標準5mピッチで設置すること。
 - ・構造物等に接する箇所には、樹脂発泡体t10を設置すること。


実施	当初	第	回	変更
年度・番号	令和 5 年度	第	号	
河川 路地 地区 名	草津川跡地整備工事(区間 6)			
工事名	草津市大路二丁目 他			
図面名	詳細図-64			
縮尺	図示			
図面番号	170 枚ノ内 163			
草津市役所				

土性改良、植穴透水層、空気管、マルチングA

普通耕-1.2

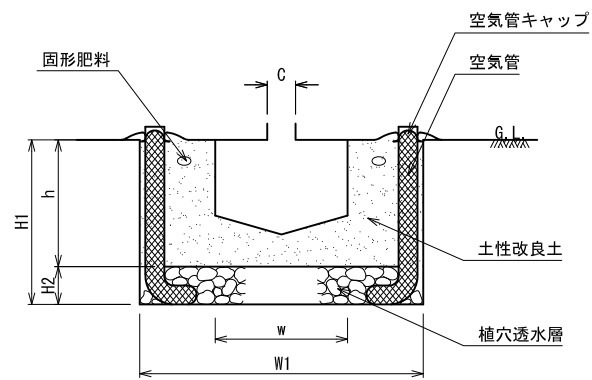

植穴改良 断面図

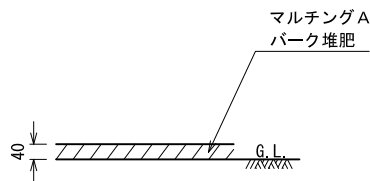

断面図 1:10

■植穴改良

形状	植付型	幹 周	鉢 径	鉢の深さ	植穴径	植穴深さ	植穴深さ	鉢容量	植穴容量	植穴透水層	植穴透水層	客土量	客 土 内 容 (82:15:3)			固形肥料	空気管	キャブ	備 考																								
		C											cm	w cm	cm					wl cm	h cm	H1 cm	m3	m3	厚H2 cm	m3	現場土 m3	硬質汚泥等 発泡物	下水汚泥 コンクリート	(有効性) kg	本	長さ m	個	マルチン									
高 木	A-1	10 未満	33	25	69	37	45	0.017	0.090	8	0.030	0.043	0.035	6.45	1.29	0.210	2	0.6	2	0.374																							
	A-2	10 以上	15 "	38	28	75	40	48	0.028	0.140	8	0.035	0.077	0.063	11.55	2.31	0.210	2	0.6	2	0.442																						
	A-3	15 "	20 "	47	33	87	46	56	0.061	0.270	10	0.059	0.150	0.123	22.50	4.50	0.270	2	0.6	2	0.594																						
	A-4	20 "	25 "	57	39	99	53	63	0.110	0.517	10	0.077	0.269	0.271	49.50	9.90	0.330	2	1.0	2	0.769																						
	A-5	25 "	30 "	66	45	111	59	69	0.170	0.747	10	0.097	0.480	0.394	72.00	14.40	0.330	2	1.0	2	0.967																						
	A-6	30 "	35 "	71	48	117	62	77	0.210	0.921	15	0.161	0.550	0.451	82.50	16.50	0.450	2	1.0	2	1.075																						
	A-7	35 "	45 "	90	59	141	75	90	0.400	1.574	15	0.234	0.940	0.771	141.00	28.20	0.600	3	1.0	3	1.561																						
	A-8	45 "	60 "	113	74	171	90	105	0.740	2.624	15	0.344	1.540	1.263	231.00	46.20	0.600	3	1.5	3	2.295																						
	A-9	60 "	75 "	141	91	207	109	129	1.320	4.373	20	0.673	2.360	1.952	357.00	71.40	1.200	4	1.5	4	3.364																						
	A-10	75 "	90 "	170	108	243	128	153	2.080	6.609	25	1.159	3.370	2.763	505.50	101.10	1.200	5	1.5	5	4.635																						
形 状	植付型	樹 高 H	cm	鉢 径 w cm	鉢の深さ cm	植穴径 cm	植穴深さ h cm	植穴深さ H1 cm	鉢容量 m3	植穴容量 m3	植穴透水層 厚H2 cm	植穴透水層 m3	客土量 m3	現場土 m3	硬質汚泥等 発泡物	下水汚泥 コンクリート	(有効性) kg	本	長さ m	本	マルチン	A																					
																							B-1	30 未満	15	8	29	23	28	0.001	0.015	5	0.003	0.014	0.011	2.10	0.42	0.105				0.066	
																							B-2	30 以上	50 "	17	10	33	26	31	0.002	0.022	5	0.004	0.020	0.016	3.00	0.60	0.105				0.085
																							B-3	50 "	80 "	20	12	37	28	33	0.004	0.030	5	0.005	0.026	0.021	3.90	0.78	0.135				0.107
																							B-4	80 "	100 "	22	13	41	31	36	0.005	0.040	5	0.007	0.035	0.029	5.25	1.05	0.135				0.132
																							B-5	100 "	150 "	26	16	46	35	43	0.008	0.057	8	0.013	0.049	0.040	7.35	1.47	0.180	2	0.6	2	0.166
																							B-6	150 "	200 "	30	19	54	40	48	0.013	0.090	8	0.018	0.077	0.063	11.55	2.31	0.180	2	0.6	2	0.229
																							B-7	200 "	250 "	35	23	61	46	56	0.022	0.133	10	0.029	0.111	0.091	16.65	3.33	0.270	2	0.6	2	0.292
																							B-8	250 "	300 "	40	26	69	51	61	0.032	0.188	10	0.037	0.156	0.128	23.40	4.68	0.270	2	0.6	2	0.374


仕様

- ・土性改良土は、植穴容量に対して容積比で現場土：硬質流紋岩発泡物：下水汚泥コンポストを82：15：3の割合で均一によく混合すること。
- ・植穴透水層は黒曜石系バークライト（4～25mm）を用いること。
- ・植穴深さは排水層の厚みを含む。
- ・固形肥料は緩効性肥料N：P：K＝12：6：6とする。
- ・空気管φ150mmの筒状をした防水シートに黒曜石バークライトを充填したものとす。
- ・マルチング面積は植穴径面積を基本とする。
- ・固形肥料の量は植栽基盤マニュアル（案）/（財）日本緑化センターを基に算出している。
- ・数値は国土交通省土木積算基準に準拠している。
- ・改良材の配合等は、施工時に現地土を分析し決定すること。
- ・硬質流紋岩発泡物は粒径5mm前後を用いること。
- ・下水汚泥コンポストは粒径8mm以下を用いること。


編 冊

芝張園公

種子吹付 ※吹付配合三種混合

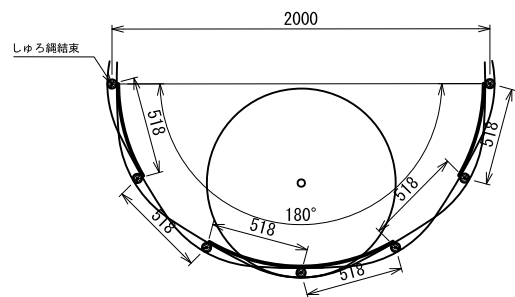

平面图 1:20

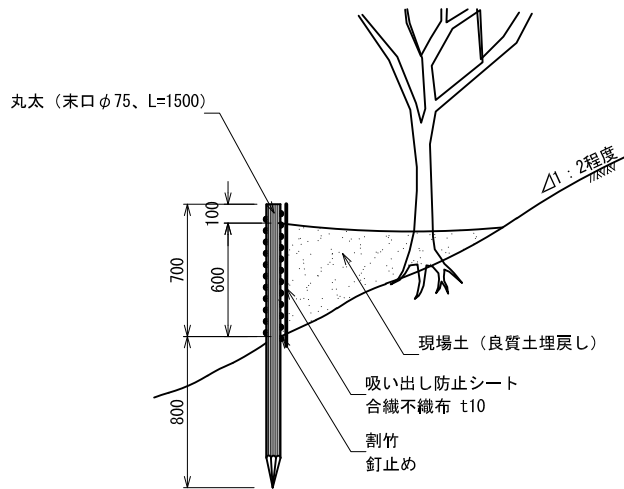

断面図 1:20

仕様

- ・ 割竹の端部は、しゅろ縄等によりバラバラにならないように、結束すること。

◎省管理型矮性ノシバ
切芝(371mm×300mm/枚)貼り 目地なし

仕様

- ・ 目土量は、100m²当り1.5m³程度とする。
- ・ 目車により固定すること。
- ・ 雑草の根や大きな石をできる限り取り除き施工すること。
- ・ しっかりと法面に定着させるために、木槌などで叩いて密着させる。
- ・ 普通化成肥料などを施肥し、当初の成長を促すように配慮する。
- ・ 植付け後、大雨による目土の流出に留意する。
- ・ 植付け時期は、9～11月を避けること。
- ・ 植付け時期は、監督職員の協議すること。
- ・ 根付き（成長）が確認できるまで、適度の灌水及び背丈の高い雑草の除去を行うこと。

◎矮性バミューダグラス(トランスコンチネンタル同等種子) 4 g/m²

◎矮性ペレニアルライグラス(ブラックスパロー) 13g/m²


◎改良センチピードグラス（ティフブレア） 13g/m²

仕様

- ・材料には、種子、安定剤、養生材、高度化成肥料を含む。
- ・雑草の根や大きな石をできる限り取り除き施工すること。
- ・種子の種類については、監督職員と協議を行い指示を受けること。
- ・植付時期は3月上旬～4月上旬を理想とする。

実 施	当 初 第 回 変 更
年 度 ・ 番 号	令 和 5 年 度 第 号
河 路 地 川 橋 区 名 名 名	
工 事 名	草 津 川 跡 地 整 備 工 事 (区 間 6)
地 名	草 津 市 大 路 二 丁 目 他
図 面 名	詳 細 図 - 6 5
縮 尺	図 示
図 面 番 号	1 7 0 枚 / 内 1 6 4
草 津 市 役 所	

支柱設置-1：八つ掛（丸太）支柱 ※L=4m

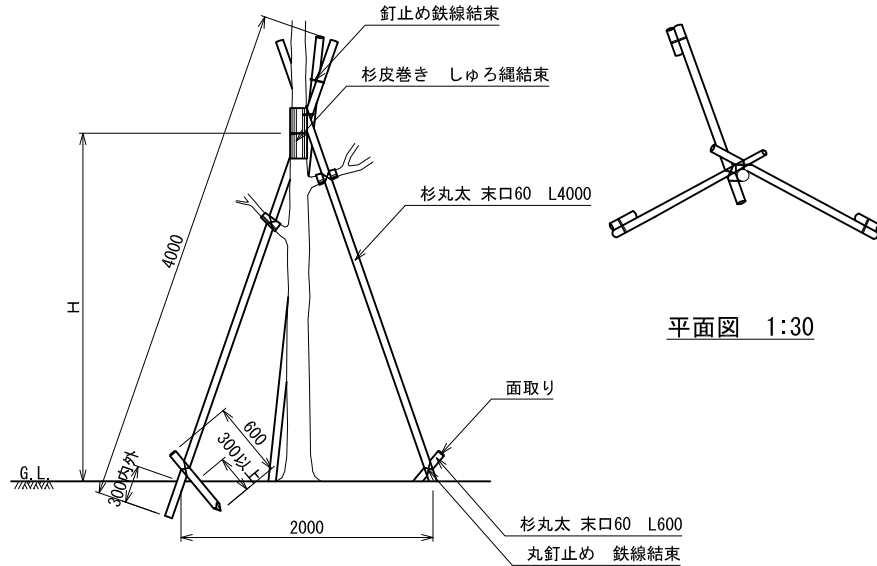


立面図 1:30

仕様

- ・ 丸丸太は、防腐処理を行う。
- ・ 支柱の丸太は、原則として、2個所以上の幹に結束する。
- ・ 鉄線は、垂鉛めつ鉄線#18 又は、#18 より太いものを使用する。
- ・ 丸太相互の取付けは、2本ずつ、2箇所以上とし、釘止めを行い、鉄線縁掛けの上、割掛け結束とし、2本どり3回巻以上とする。
- ・ 支柱の高さHは、樹高の2/3を標準とする。
- ・ 樹木と支柱の結束は、しゆる縄縁掛けとし、2本どり3回巻を標準とする。
- ・ 監督職員の手指示により、丸丸太は、樹高にあわせて切断すること。


支柱設置-2：三脚鳥居支柱

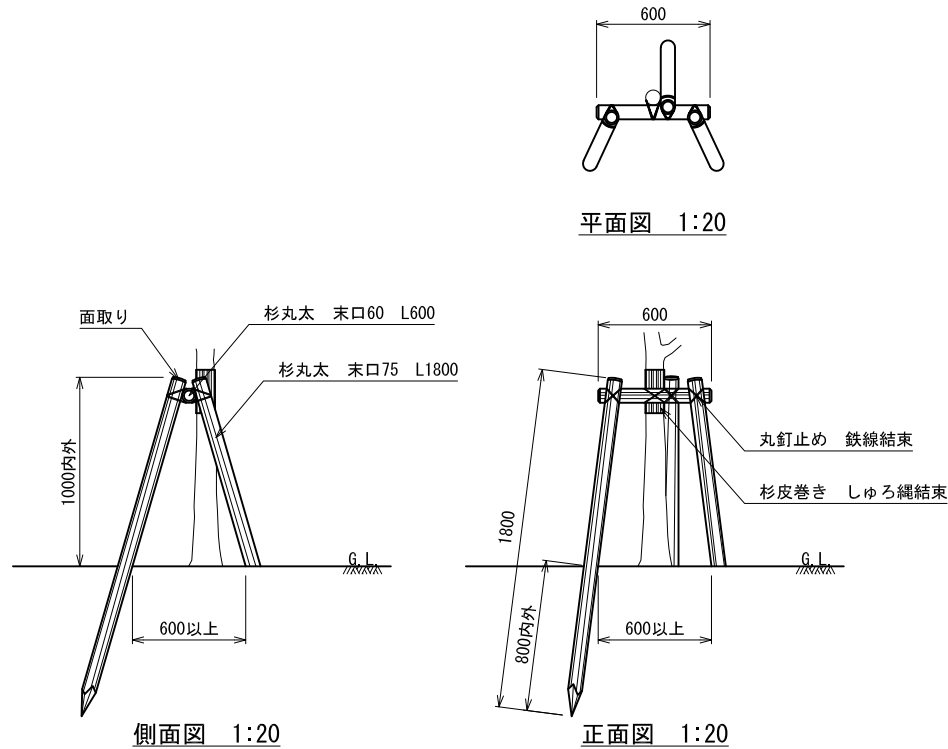

仕様

- ・丸太は、防腐処理を行う。
- ・鉄線は、亜鉛めっき鉄線#18 又は、#18 より太いものを使用する。
- ・丸太相互の取付けは、釘止めを行い、鉄線綾掛けの上、割掛け結束とし、2本どり3回巻き以上とする。
- ・鉄線端部は、支柱結束部の内側に巻き込み処理を行う。
- ・丸太は面取を行う。
- ・樹木と支柱の結束は、しゆる縄綾掛けとし、2本どり3回巻きを標準とする。


支柱設置-3：二脚鳥居支柱（添木無）

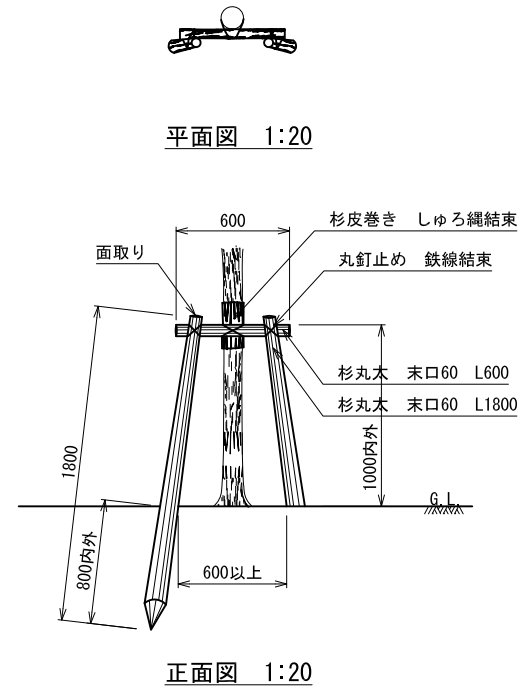

仕様

- ・丸太は、防護処理を行う。
- ・鉄線は、亜鉛めっき鉄線#18 又は、#18 より太いものを使用する。
- ・丸太相互の取付けは、釘止めを行い、鉄線綾掛けの上、割掛け結束とし、2本どり3回巻き以上とする。
- ・鉄線端部は、支柱結束部の内側に巻き込み処理を行う。
- ・丸太は面取を行う。
- ・樹木と支柱の結束は、しゅる縄綾掛けとし、2本どり3回巻きを標準とする。


支柱設置-4：二脚鳥居支柱（添木付）

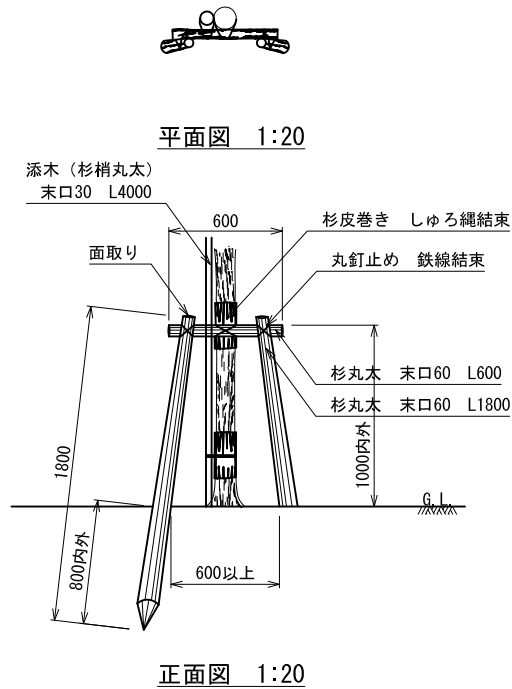

仕様

- ・ 杉丸太は、防腐処理を行う。
- ・ 鉄線は、垂始めつき鉄線#18 又は、#18 より太いものを使用する。
- ・ 杉丸太相互の取付けは、釘止めを行い、鉄線綾掛けの上、割掛け結束とし、2本どり3回巻き以上とする。
- ・ 鉄線端部は、支柱結束部の内側に巻き込み処理を行う。
- ・ 杉丸太は面取りを行う。
- ・ 樹木と支柱の結束は、しゆる縄綾掛けとし、2本どり3回巻きを標準とする。
- ・ 添え柱は3ヶ以上土樹幹に添えなくてはならない。


支柱設置-5：八つ掛（竹）支柱

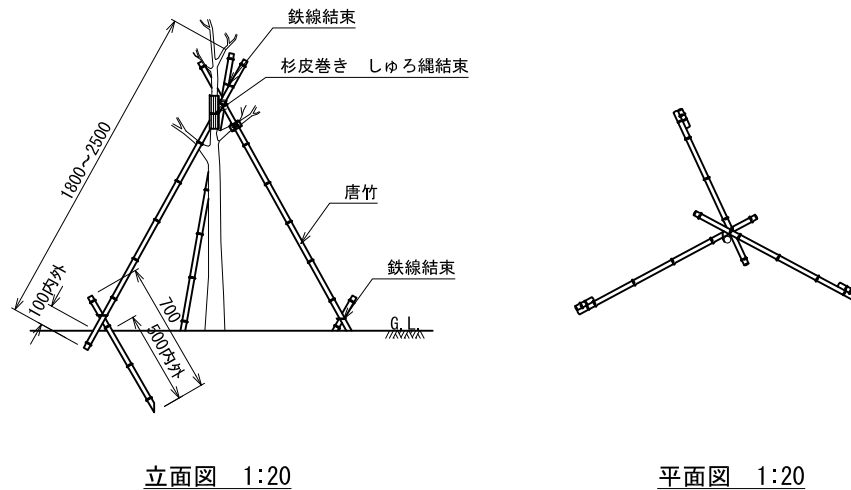

仕様

- ・鉄線は、垂鉛めっき鉄線#18 又は、#18 より太いものを使用する。
- ・三脚支柱の唐竹は、原則として2箇所以上の幹又は枝に結束する。
- ・唐竹は、末口25mm内外とする。
- ・唐竹相互の結束は、2本ずつ、2箇所以上とし、結束部分にのこぎり目を入れ、鉄線割掛けとし、2本どし3回巻き以上とする。
- ・鉄線端部は、支柱結束部の内側に巻き込み処理を行う。
- ・樹木と支柱の結束は、しゆる縄結かけとし、2本どし3回巻きを標準とする。

支柱設置-6：添柱形（1本型・竹）支柱

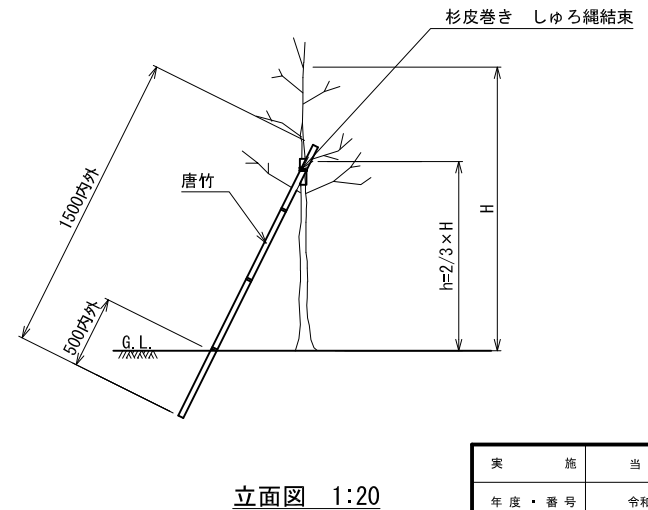

仕様

- ・唐竹は、末口25mm内外とする。
- ・樹木と支柱の結束は、しゅろ縄綾掛けとし、2本どり3回巻きを標準とする。

実 施	当 初 第 回 変 更
年 度 ・ 番 号	令 和 5 年 度 第 号
河 路 地 川 横 区 名 名 名	
工 事 名	草津川跡地整備工事(区間6)
地 名	草津市大路二丁目 他
図 面 名	詳細図-66
縮 尺	図示
図 面 番 号	170 枚 / 内 165
草 津 市 役 所	