


※ 必須提案範囲については、特記がない限り、原則として
 特定公園施設として整備するものとする。

凡例
 緑文字 : 草津市施工
 青文字 : 公募対象公園施設

実施年度・番号	当初	第	回変更
河川地区名	令和5年度	第	号
工事名	草津川跡地整備工事(区間6)		
地名	草津市大路二丁目 他		
図面名	汚水排水設備平面図-3		
縮尺	A1:1/250, A3:1/500		
図面番号	39 枚 / 内 11		
草津市役所			

污水管縦断面図

汚C3～既設MH

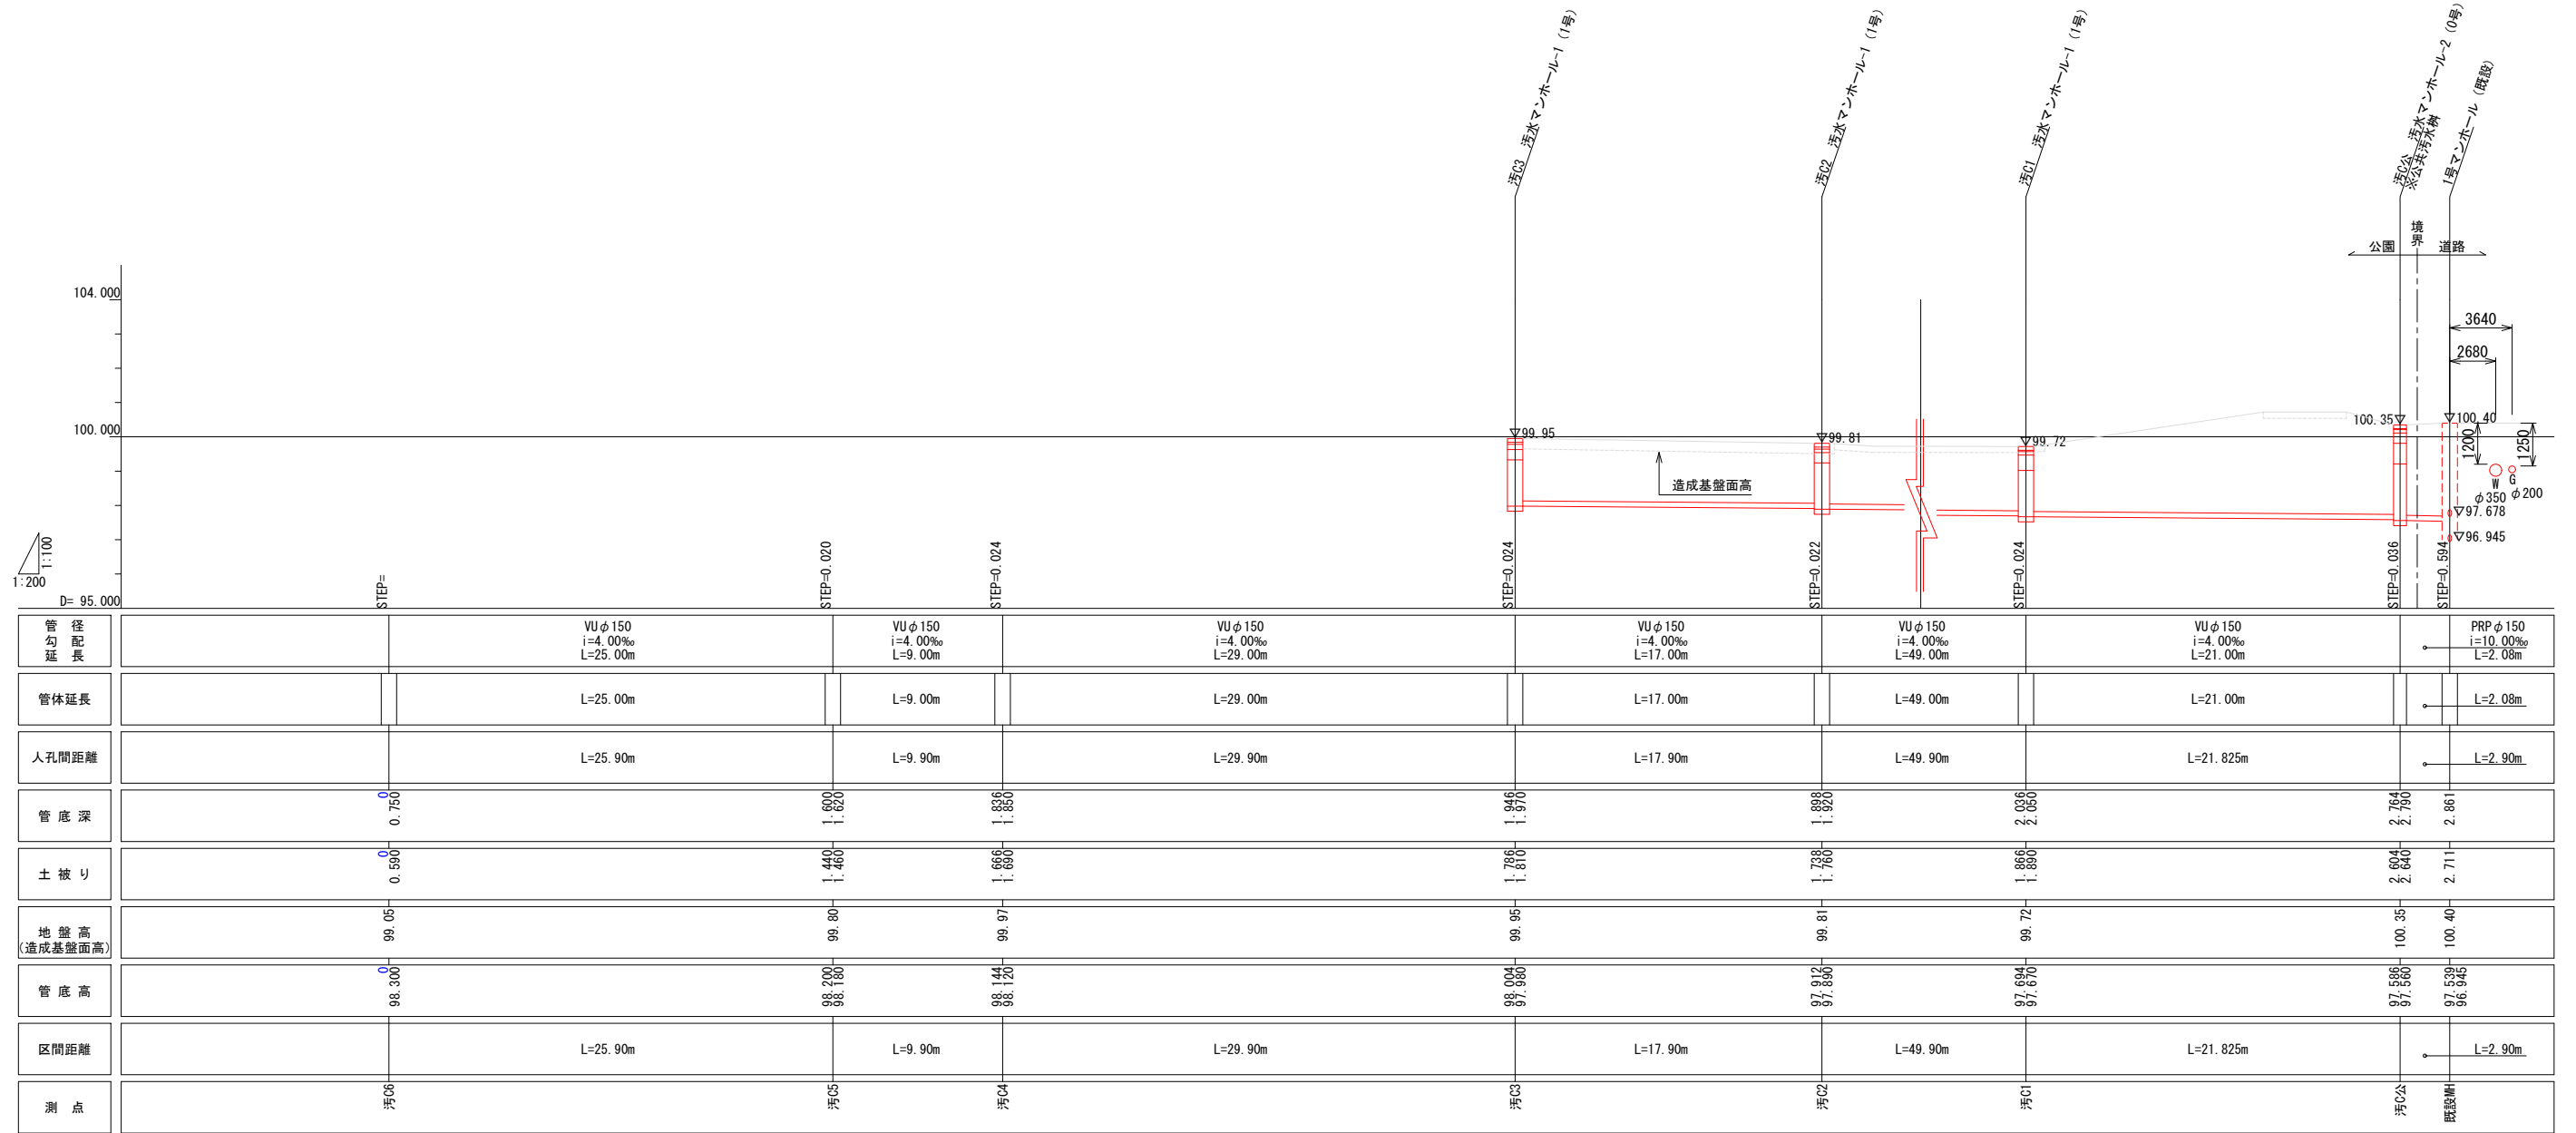

実施	当初 第 回変更
年度・番号	令和5年度 第 号
河川 路地 地区 名	
工事名	草津川跡地整備工事(区間6)
地名	草津市大路二丁目 他
図面名	污水管縦断面図-3
縮尺	A1:V=1/100、H=1/200 A3:V=1/200、H=1/400
図面番号	42 枚ノ内 12
草津市役所	

