


計画平面図 (案)

計画平面図

S=1 : 500

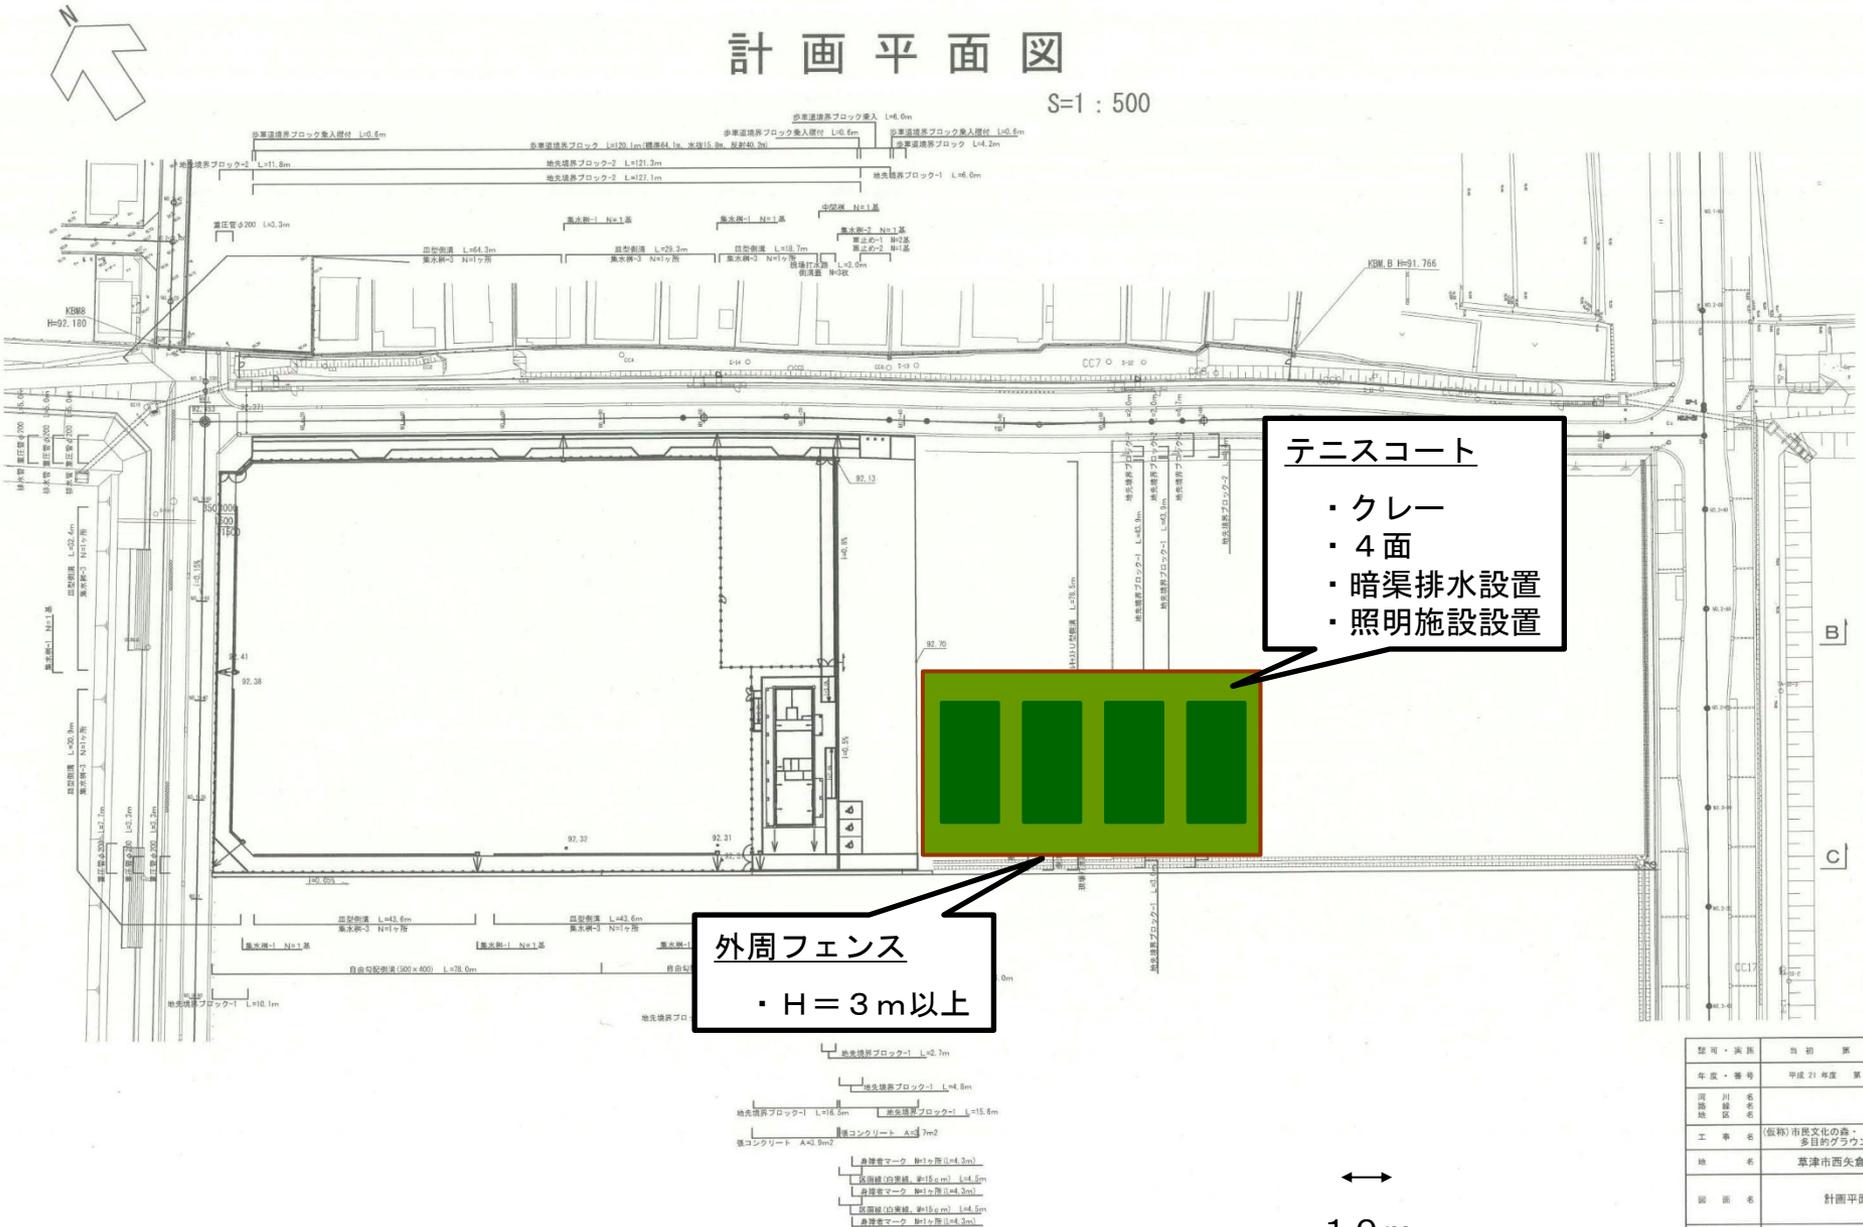

テニスコート

- ・クレー
- ・4面
- ・暗渠排水設置
- ・照明施設設置

外周フェンス

- ・H=3m以上

認可・実施	当初	原	計画変更
年度・番号	平成 21年度	第	号
河津地区	川	名	
地区	川	名	
工事名	(仮称)市民文化の森、多目的グラウンド整備工		
地名	華津市西久倉一丁目		
図面名	計画平面図		
縮尺	S=1:500		