



S=1:600 (A1)  
S=1:1,200 (A3)

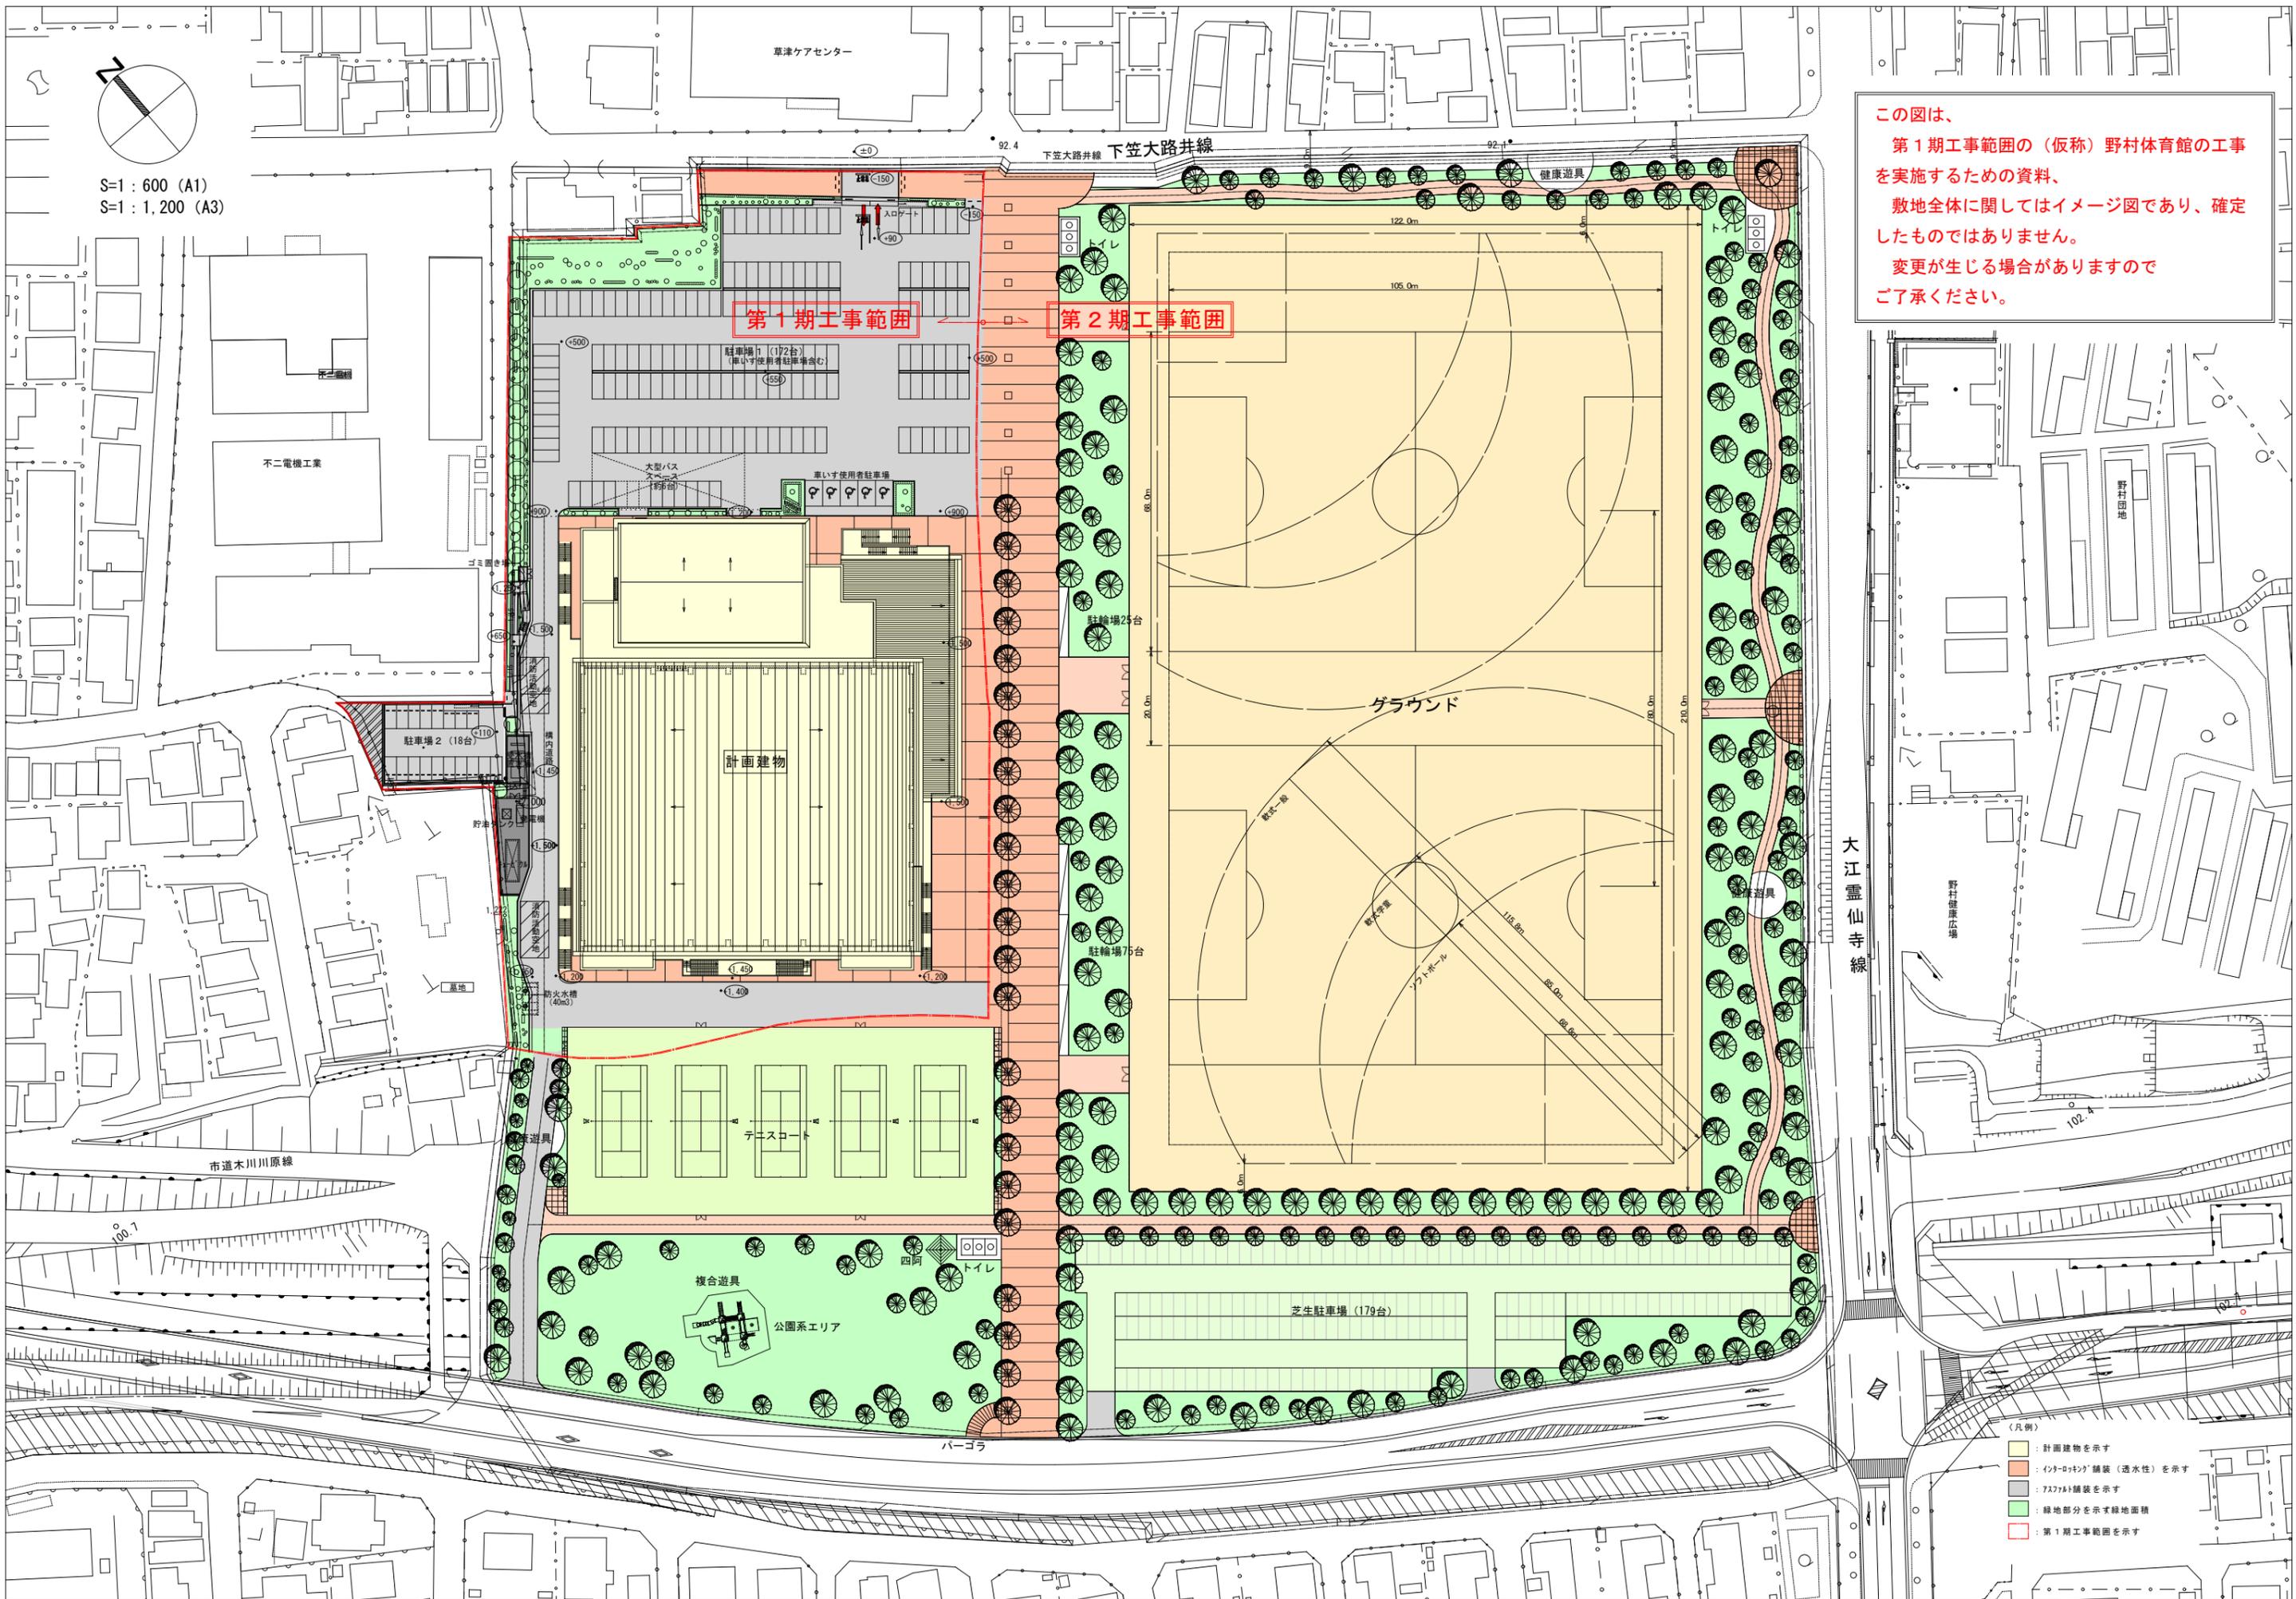

この図は、  
第1期工事範囲の（仮称）野村体育館の工事を  
実施するための資料、  
敷地全体に関してはイメージ図であり、確定  
したものではありません。  
変更が生じる場合がありますので  
ご了承ください。

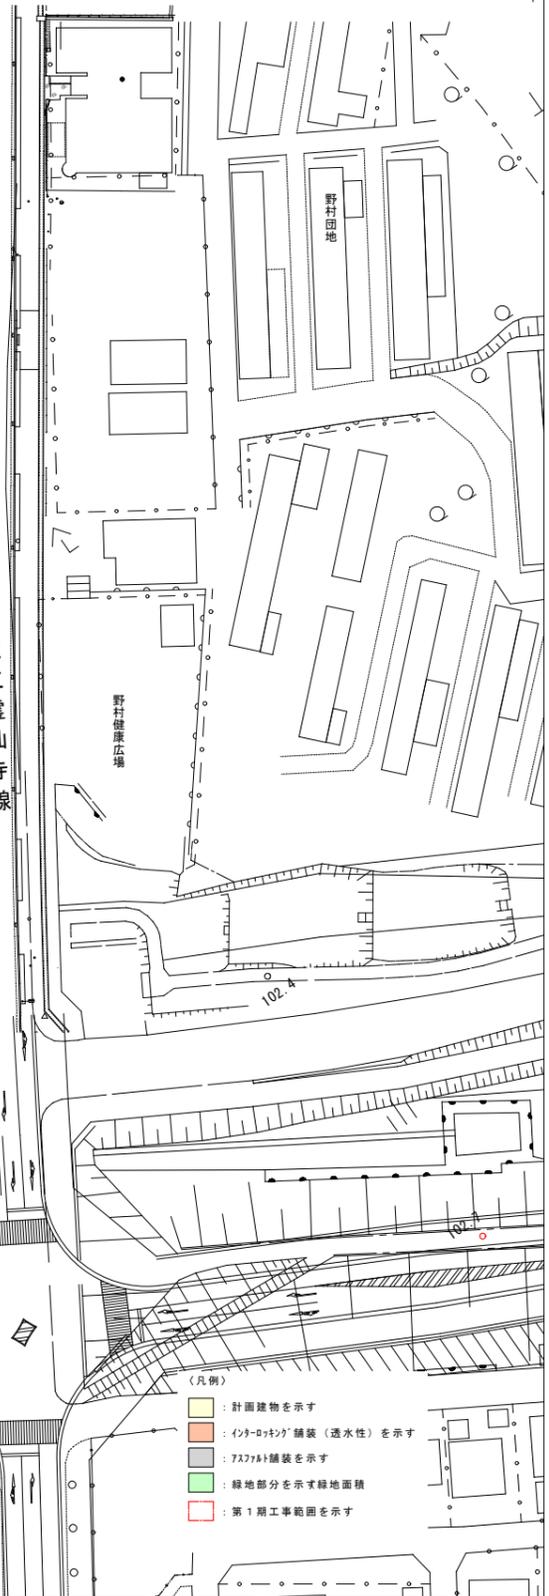

- (凡例)
- : 計画建物を示す
  - : インタロック舗装（透水性）を示す
  - : アスファルト舗装を示す
  - : 緑地部分を示す緑地面積
  - : 第1期工事範囲を示す