


(参考様式3)  
平面図

事業所の名称	
--------	--

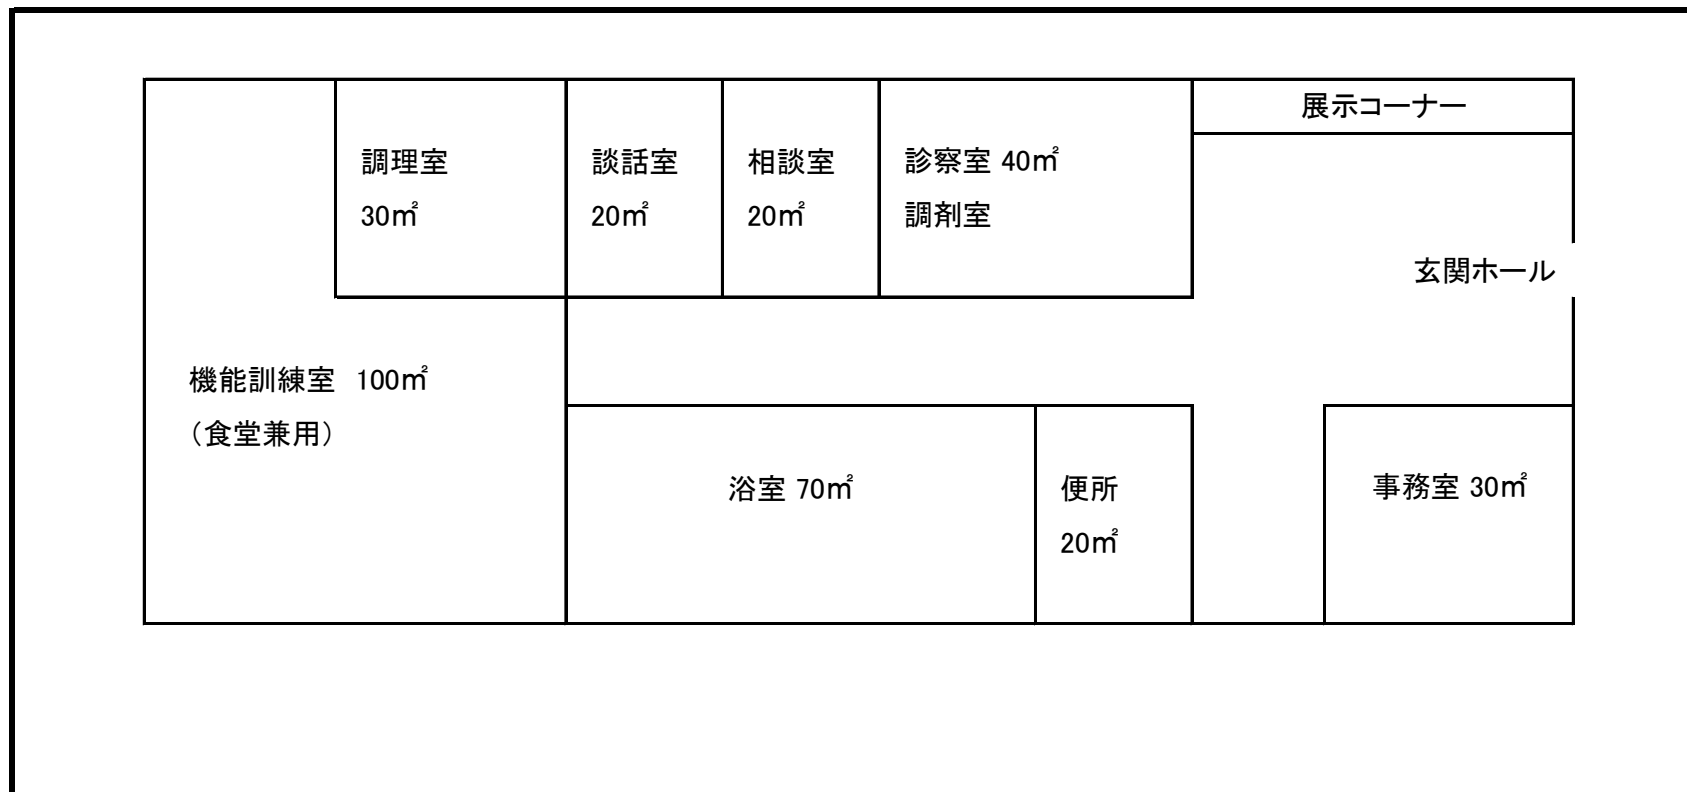

- 備考 1 各室の用途および面積を記載してください。
- 2 当該事業の専用部分と他との共用部分を色分けする等使用関係をわかりやすく表示してください。
- 3 訪問型サービスの設備基準は、事業の運営に必要な広さを有する専用の区画、事業の実施に必要な設備・備品です。