


境界図

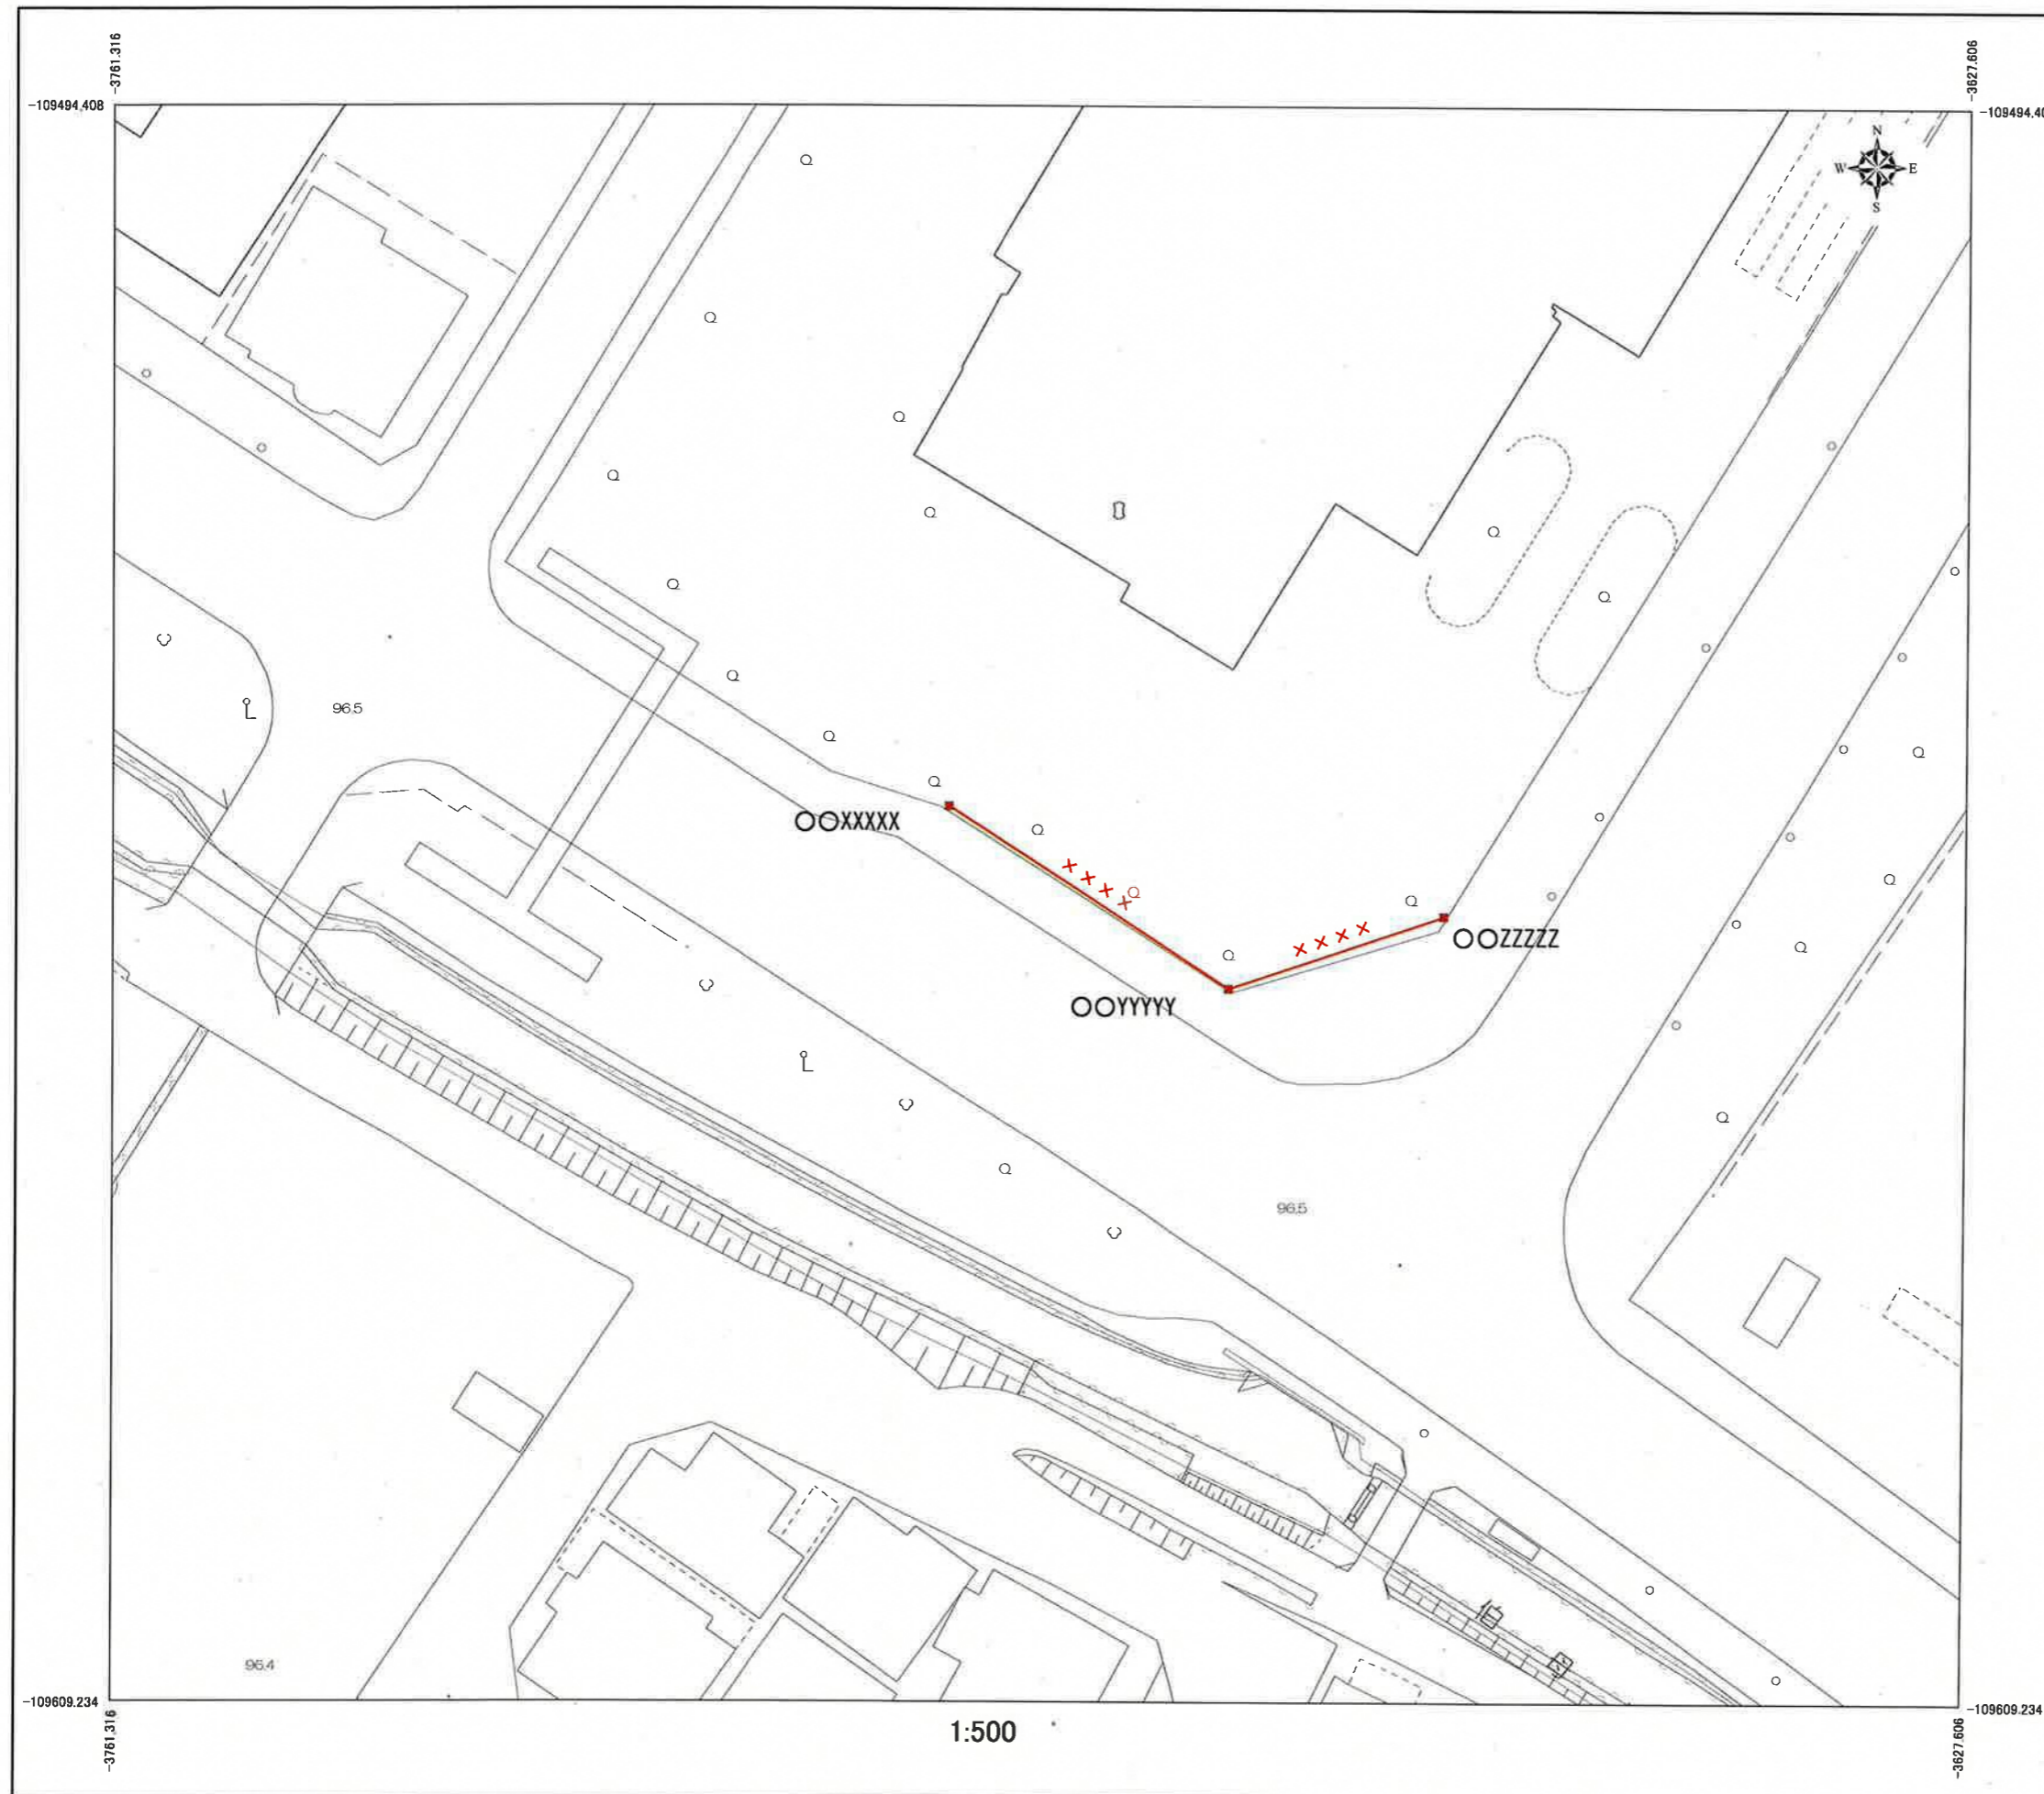

公共用地名称

- 線(××××)
- 線(××××)

境界点座標

境界点名	X座標	Y座標
○○XXXX	×××××	×××××
○○YYYY	×××××	×××××
○○ZZZZ	×××××	×××××

公共用地の境界線であり、
他の境界を示すものではありません。

注意)この図面はサンプルです