



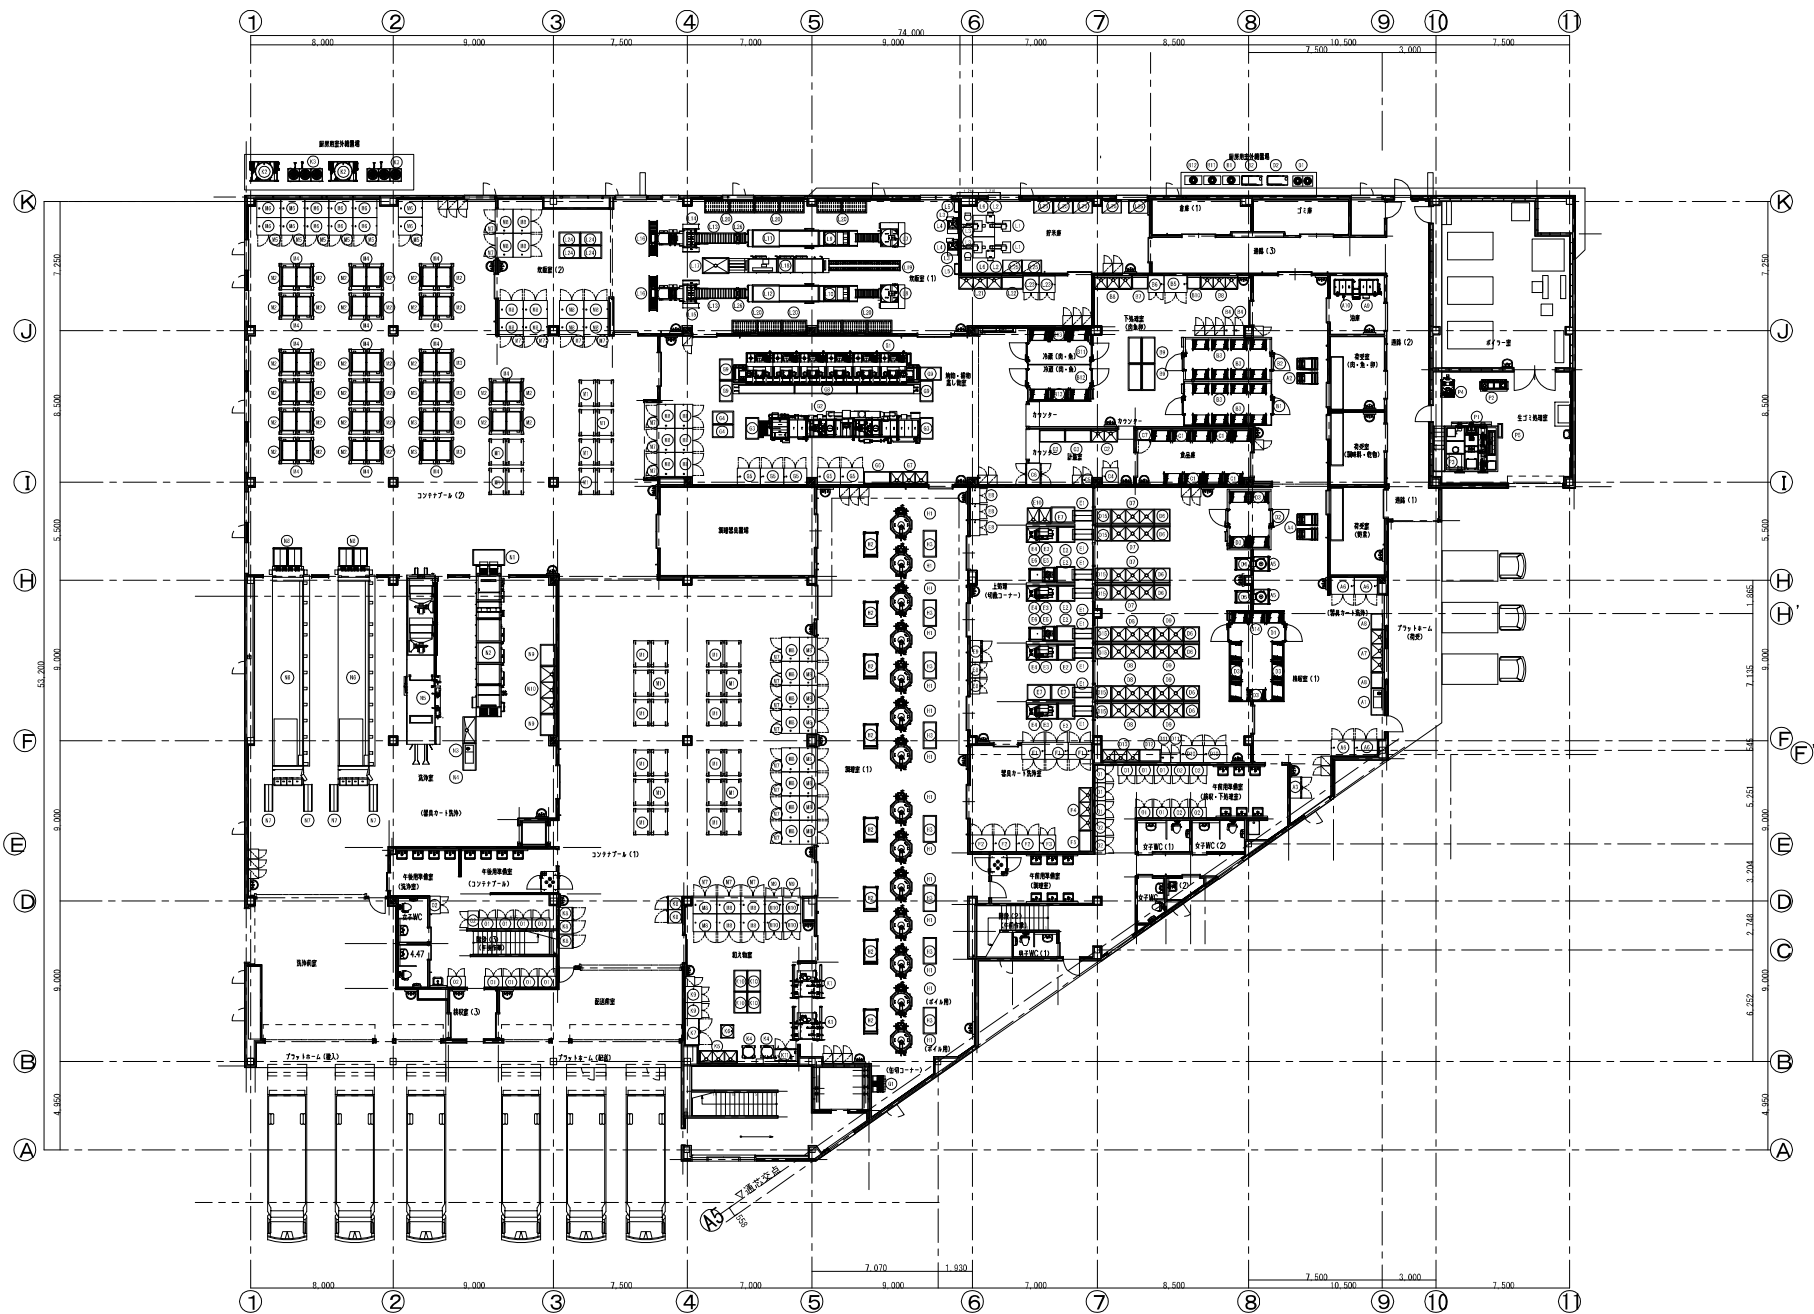

		1 2 3 4 5	DATE FIGURE
--	--	---	-----------------------------------

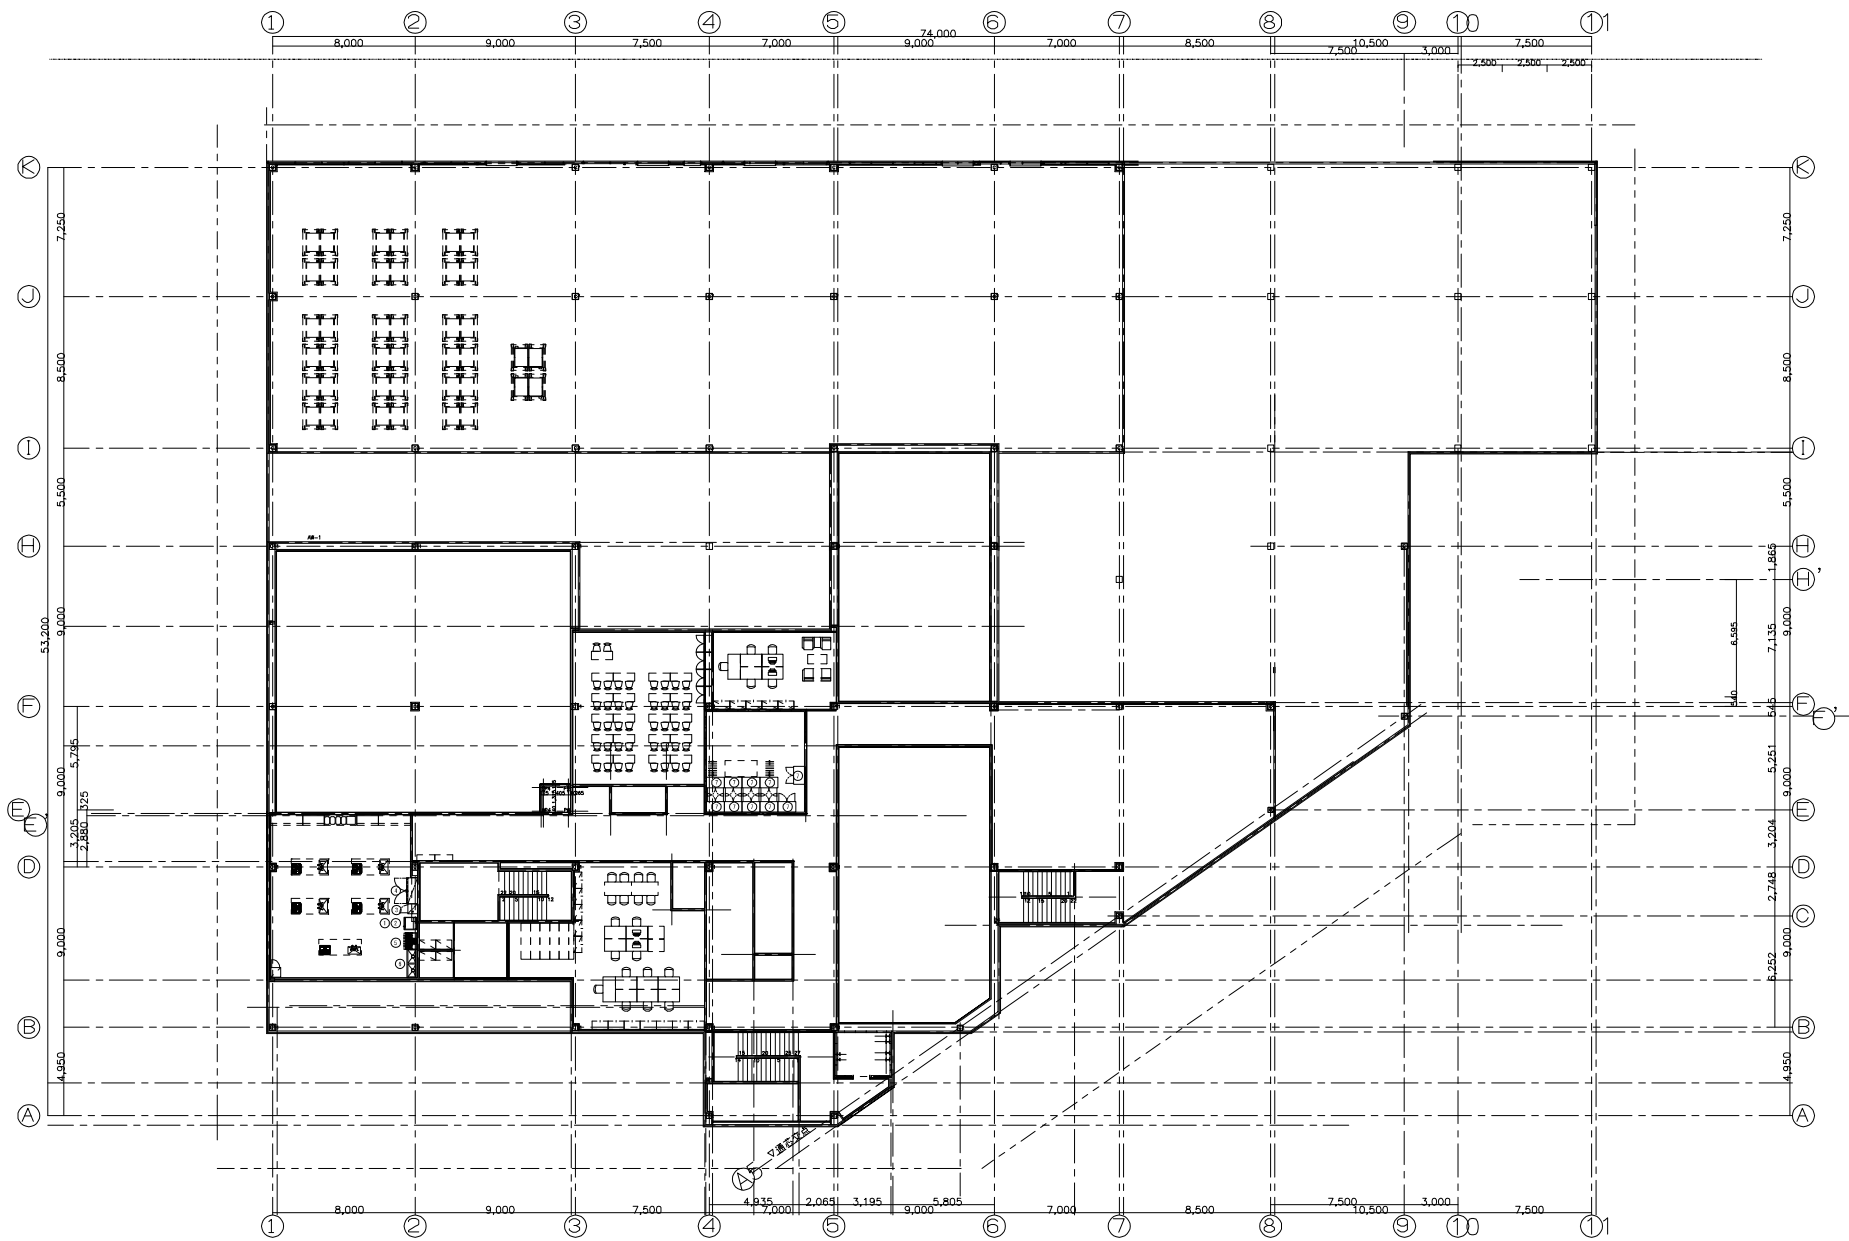

			1 = 2 = 3 = 4 = 5 =		DATE	工事名称			
					FIGURE	図面名称	No.	Quant.	SCALE
						2階 厨房機器平面図	*	*	1:300 (A3)