


草津川跡地の土地活用イメージ断面図（素案）

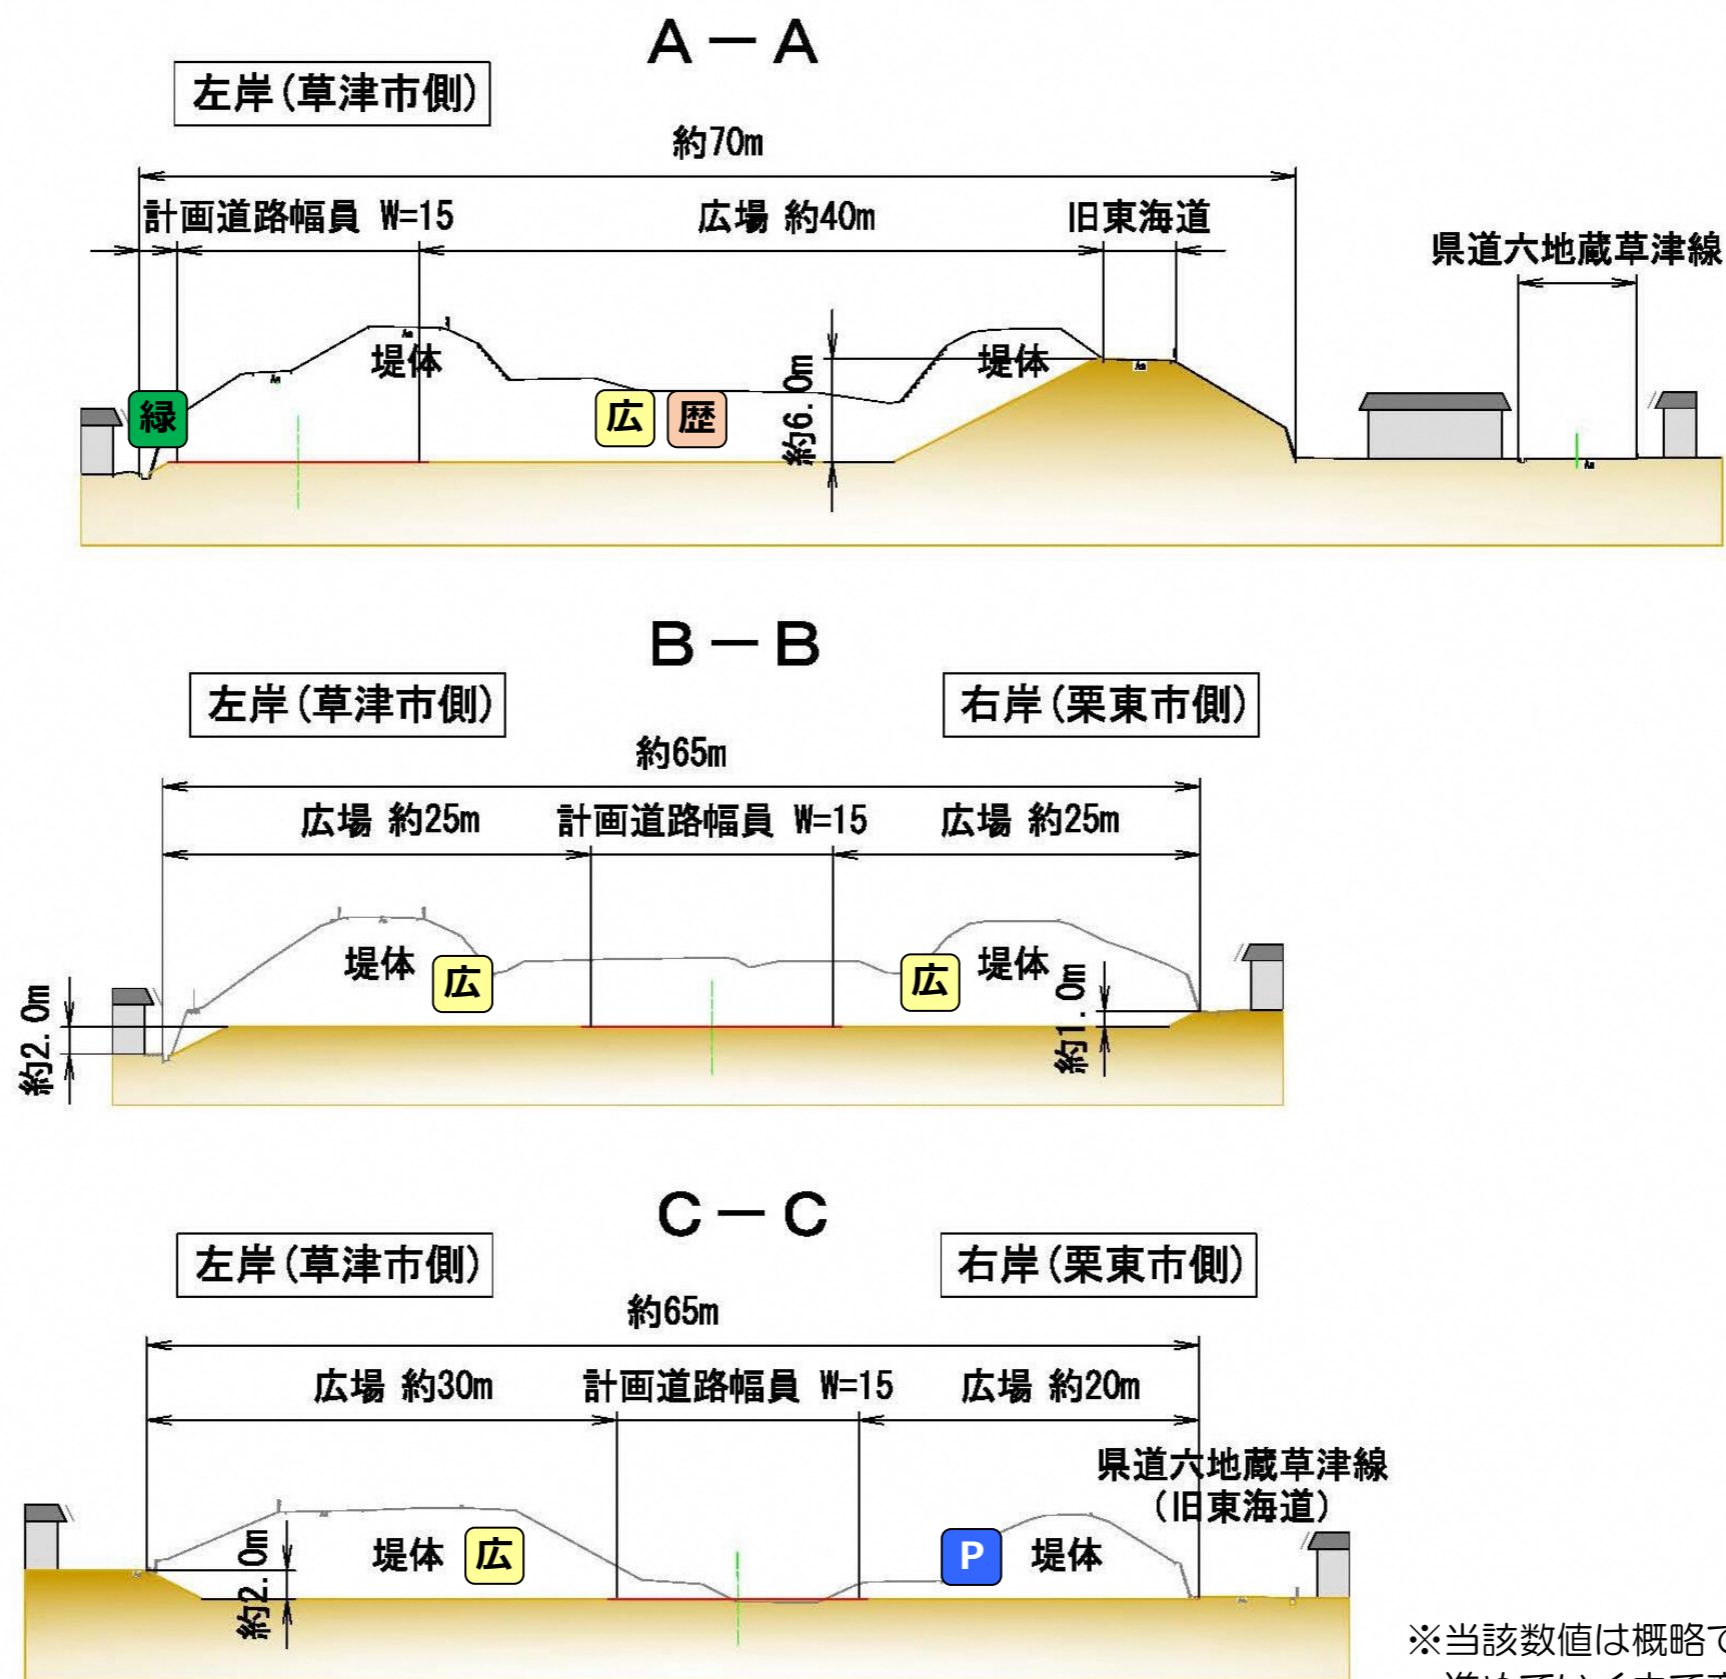

※のり面、よう壁、両側広場などの構造や高さ、道路幅員構成はイメージであり、今後基本設計→詳細設計を進めて決定していきます。
 また、断面の考え方は堤防撤去を基本とします。但し、周辺地の高さや土地利用状況を勘案して決定していきます。

※当該数値は概略であり、今後、詳細な調整を進めていく中で変更となります。