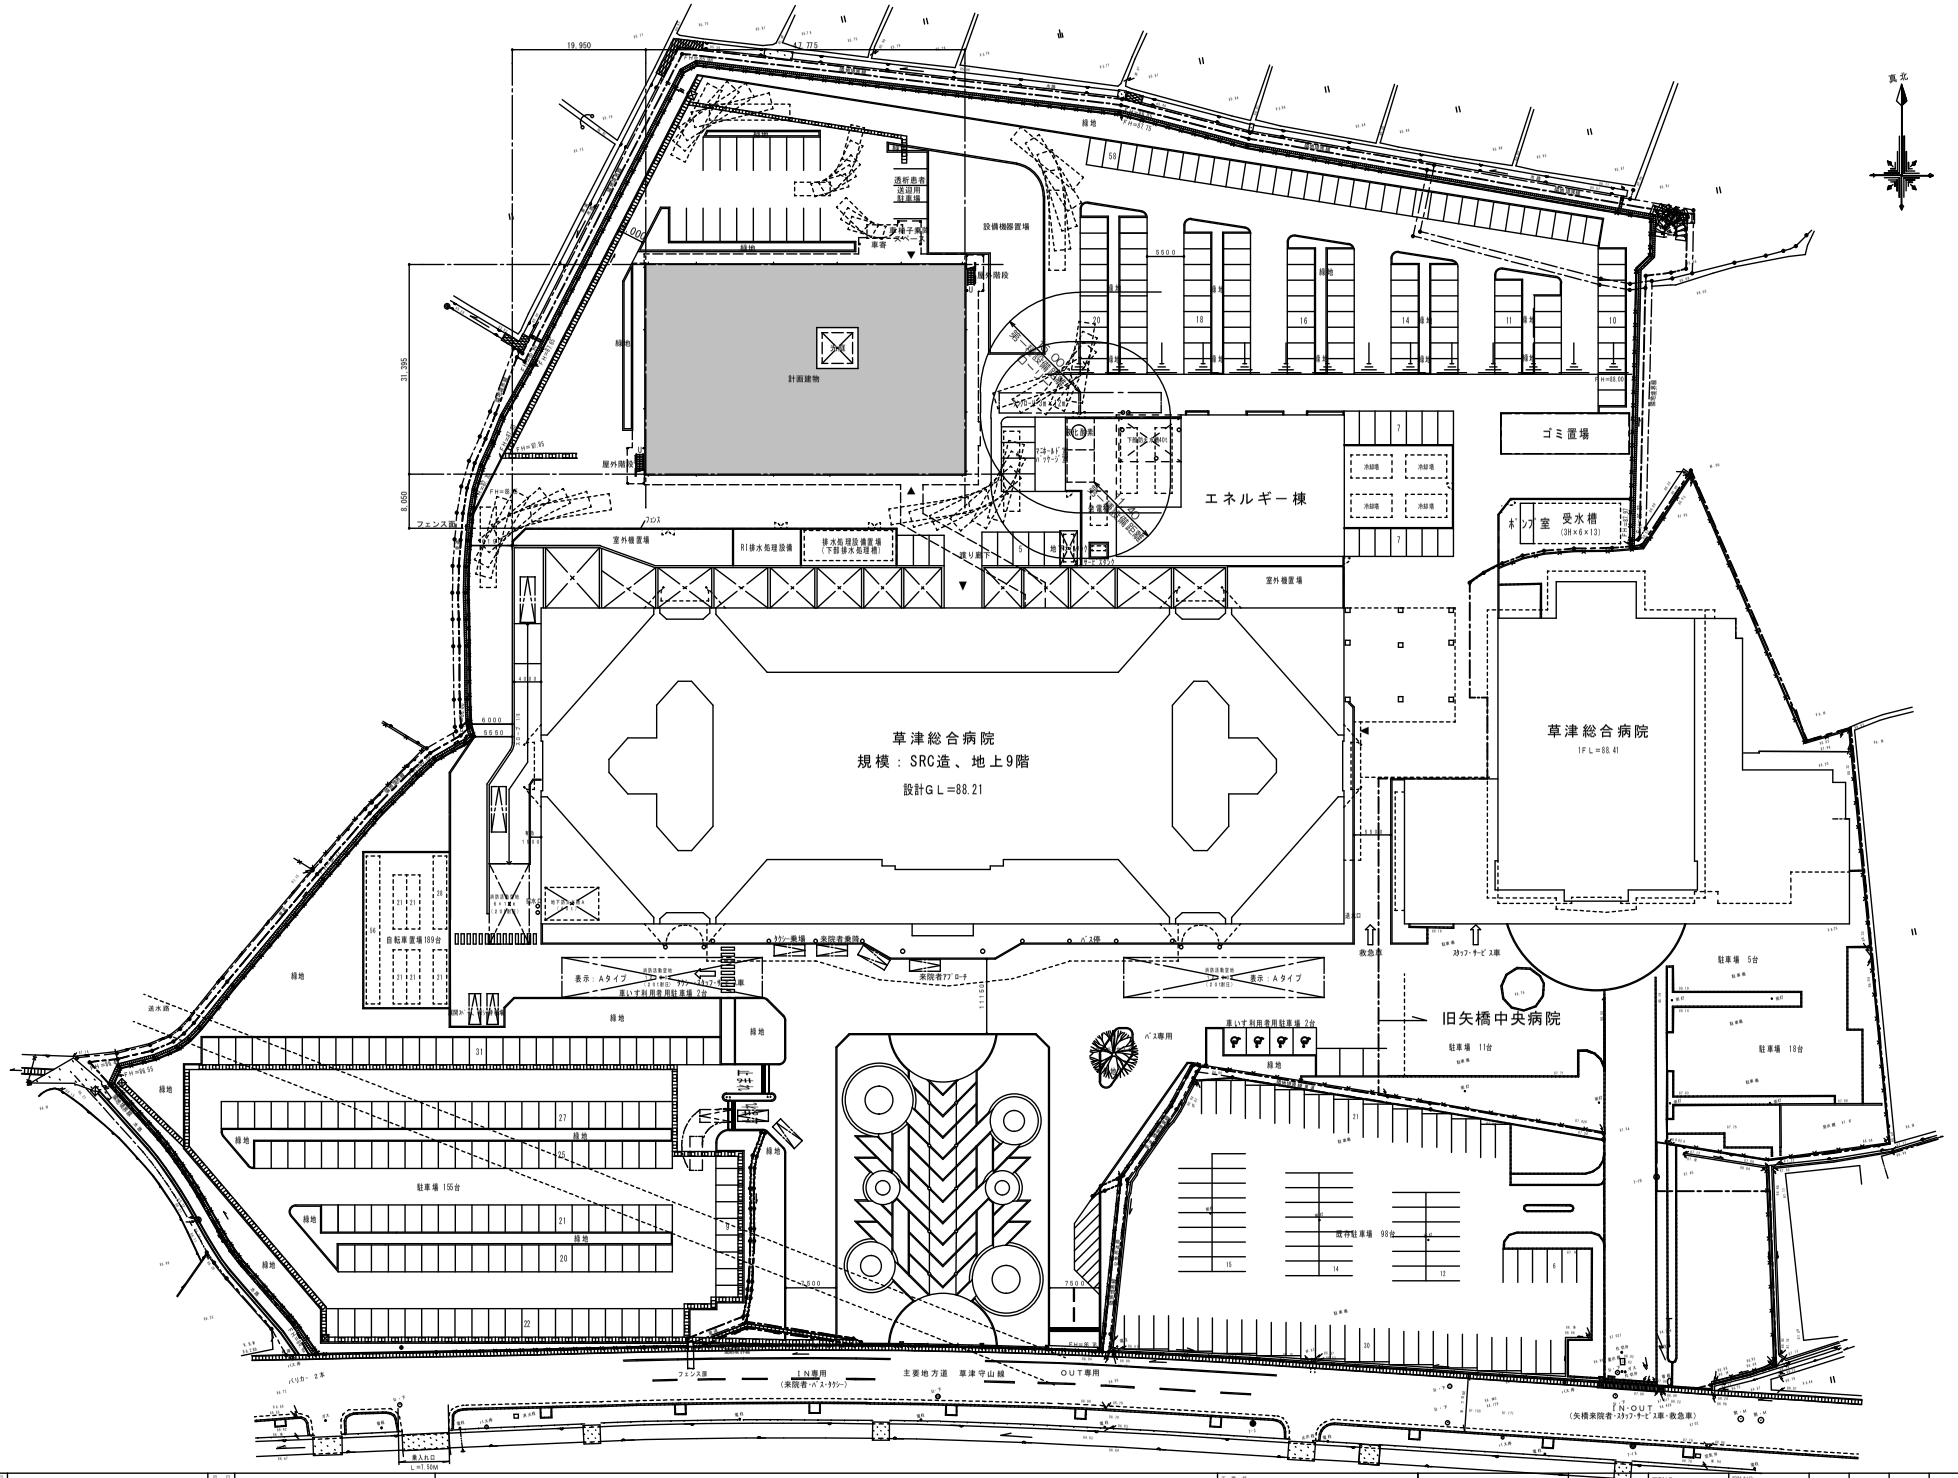

訂正	年 月 日	年 月 日	工事名	配置図	縮尺 1:400	図面NO.	図面NO.		ユニティ建築企画
			草津総合病院 D棟増築工事		年月日 H30.02.05	D - O			賀 健一 一級建築士 No.137355