ロクハ公園プール再整備方針（修正案）ゾーニングイメージ　≪第2回検討委員会時の意見を踏まえた修正案≫

資料５

■飲食施設・休憩スペース

＜主な再整備イメージ＞

- 飲食施設と連携した休憩スペースの設置
- 屋根・テント付き休憩スペースの充実（屋内プール屋根撤去後の日陰確保）
- 暑さを軽減ずる舗装素材などの採用

■流水プールゾーン

＜主な再整備イメージ＞

- プール遊具（バケツ等）の設置
- 中の島の拡大と有効活用

■遊水ゾーン

＜主な再整備イメージ＞

- プールと芝生広場の間の植栽を撤去し、幼児用の水遊び場を設置

■プール付帯施設

＜主な再整備イメージ＞

- トイレの改修（洋式化・UD対応・多機能トイレ）
- ロッカー及び更衣室の高質化
- ユニバーサルデザイン化
- 高齢者などが暑さを凌げる待合室などの整備
- 救急時の救護所などの整備

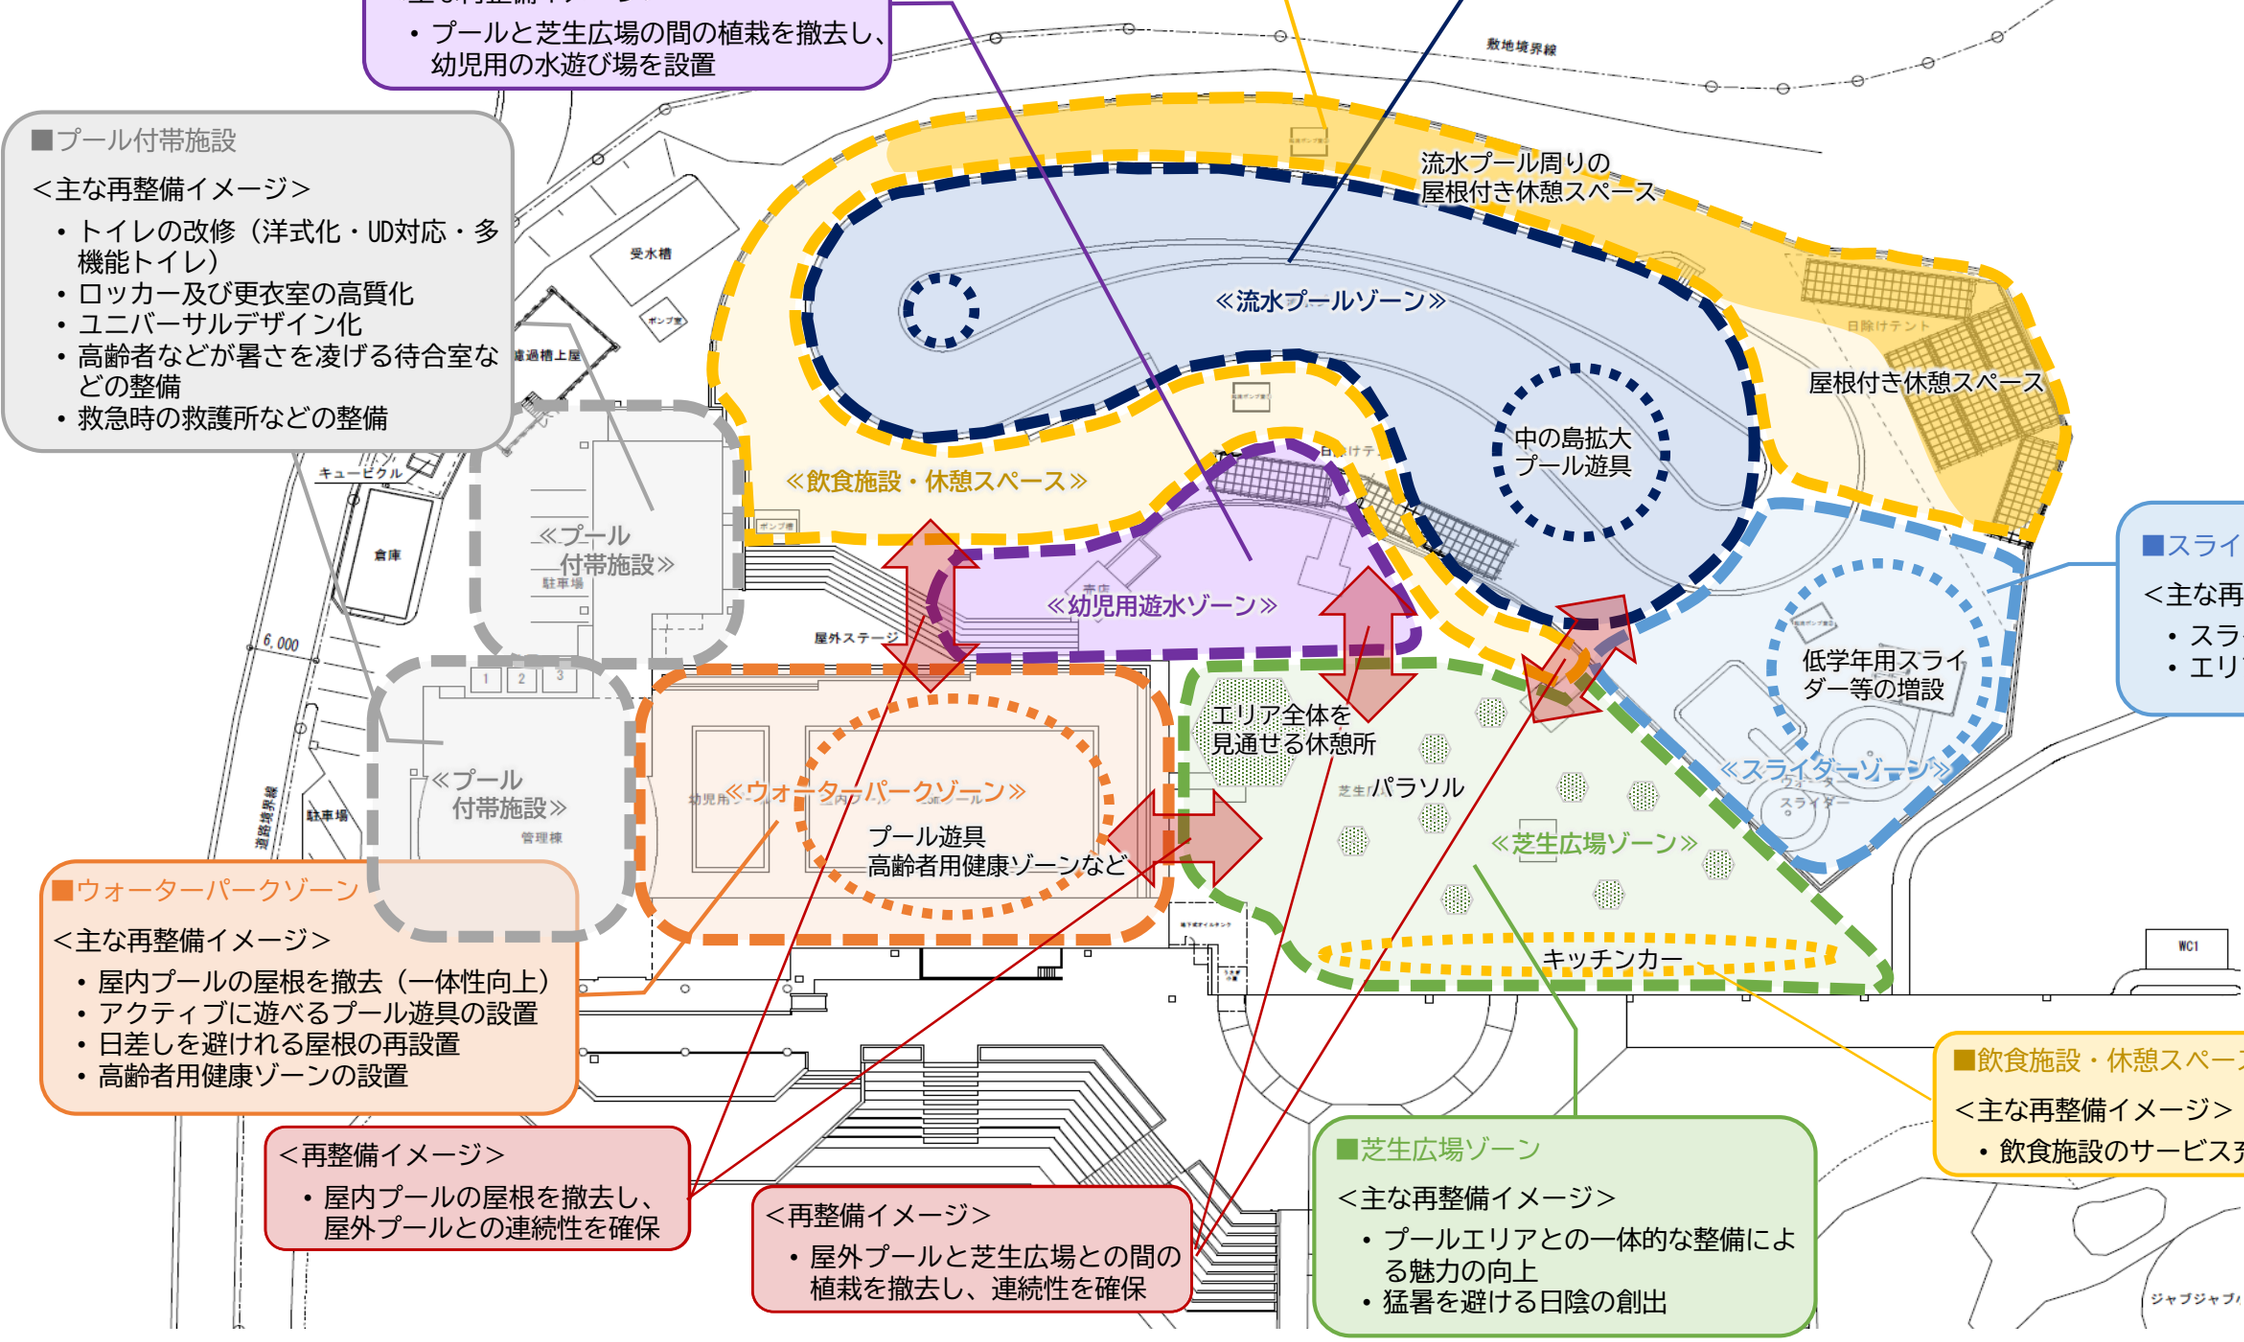

■スライダーゾーン

＜主な再整備イメージ＞

- スライダーの魅力向上
- エリアの拡大

■ウォーターパークゾーン

＜主な再整備イメージ＞

- 屋内プールの屋根を撤去（一体性向上）
- アクティブに遊べるプール遊具の設置
- 日差しを避けれる屋根の再設置
- 高齢者用健康ゾーンの設置

＜再整備イメージ＞

- 屋内プールの屋根を撤去し、屋外プールとの連続性を確保

＜再整備イメージ＞

- 屋外プールと芝生広場との間の植栽を撤去し、連続性を確保

■芝生広場ゾーン

＜主な再整備イメージ＞

- プールエリアとの一体的な整備による魅力の向上
- 猛暑を避ける日陰の創出

■飲食施設・休憩スペース

＜主な再整備イメージ＞

- 飲食施設のサービス充実