



■飲食施設・休憩スペース 《共通》
 <主な再整備イメージ>
 ・飲食施設のサービス充実
 ・飲食施設と連携した休憩スペースの設置
 ・屋根・テント付き休憩スペースの充実（屋内プール屋根撤去後の日陰確保）



■流水プールゾーン 《共通》
 <主な再整備イメージ>
 ・プール遊具（バケツ等）の設置
 ・中の島の有効活用



<再整備イメージ> 《共通》
 ・屋内プールの屋根を撤去し、屋外プールとの連続性を確保



■プール付帯施設 《共通》
 <主な再整備イメージ>
 ・トイレの改修（洋式化・UD対応・多機能トイレ）
 ・ロッカー及び更衣室の高質化

■スライダーゾーン 《共通》
 <主な再整備イメージ>
 ・スライダーの魅力向上
 ・低学年用の滑り台設置




■ウォーターパークゾーン 《独自》
 <主な再整備イメージ>
 ・屋内プールの屋根を撤去（一体性向上）
 ・アクティブに遊べるプール遊具の設置

■遊水ゾーン 《共通》
 <主な再整備イメージ>
 ・プールと芝生広場の間の植栽を撤去し、幼児用の水遊び場を設置

<再整備イメージ> 《共通》
 ・屋外プールと芝生広場との間の植栽を撤去し、連続性を確保

■芝生広場ゾーン 《共通》
 <主な再整備イメージ>
 ・プールエリアとの一体的な整備による魅力の向上

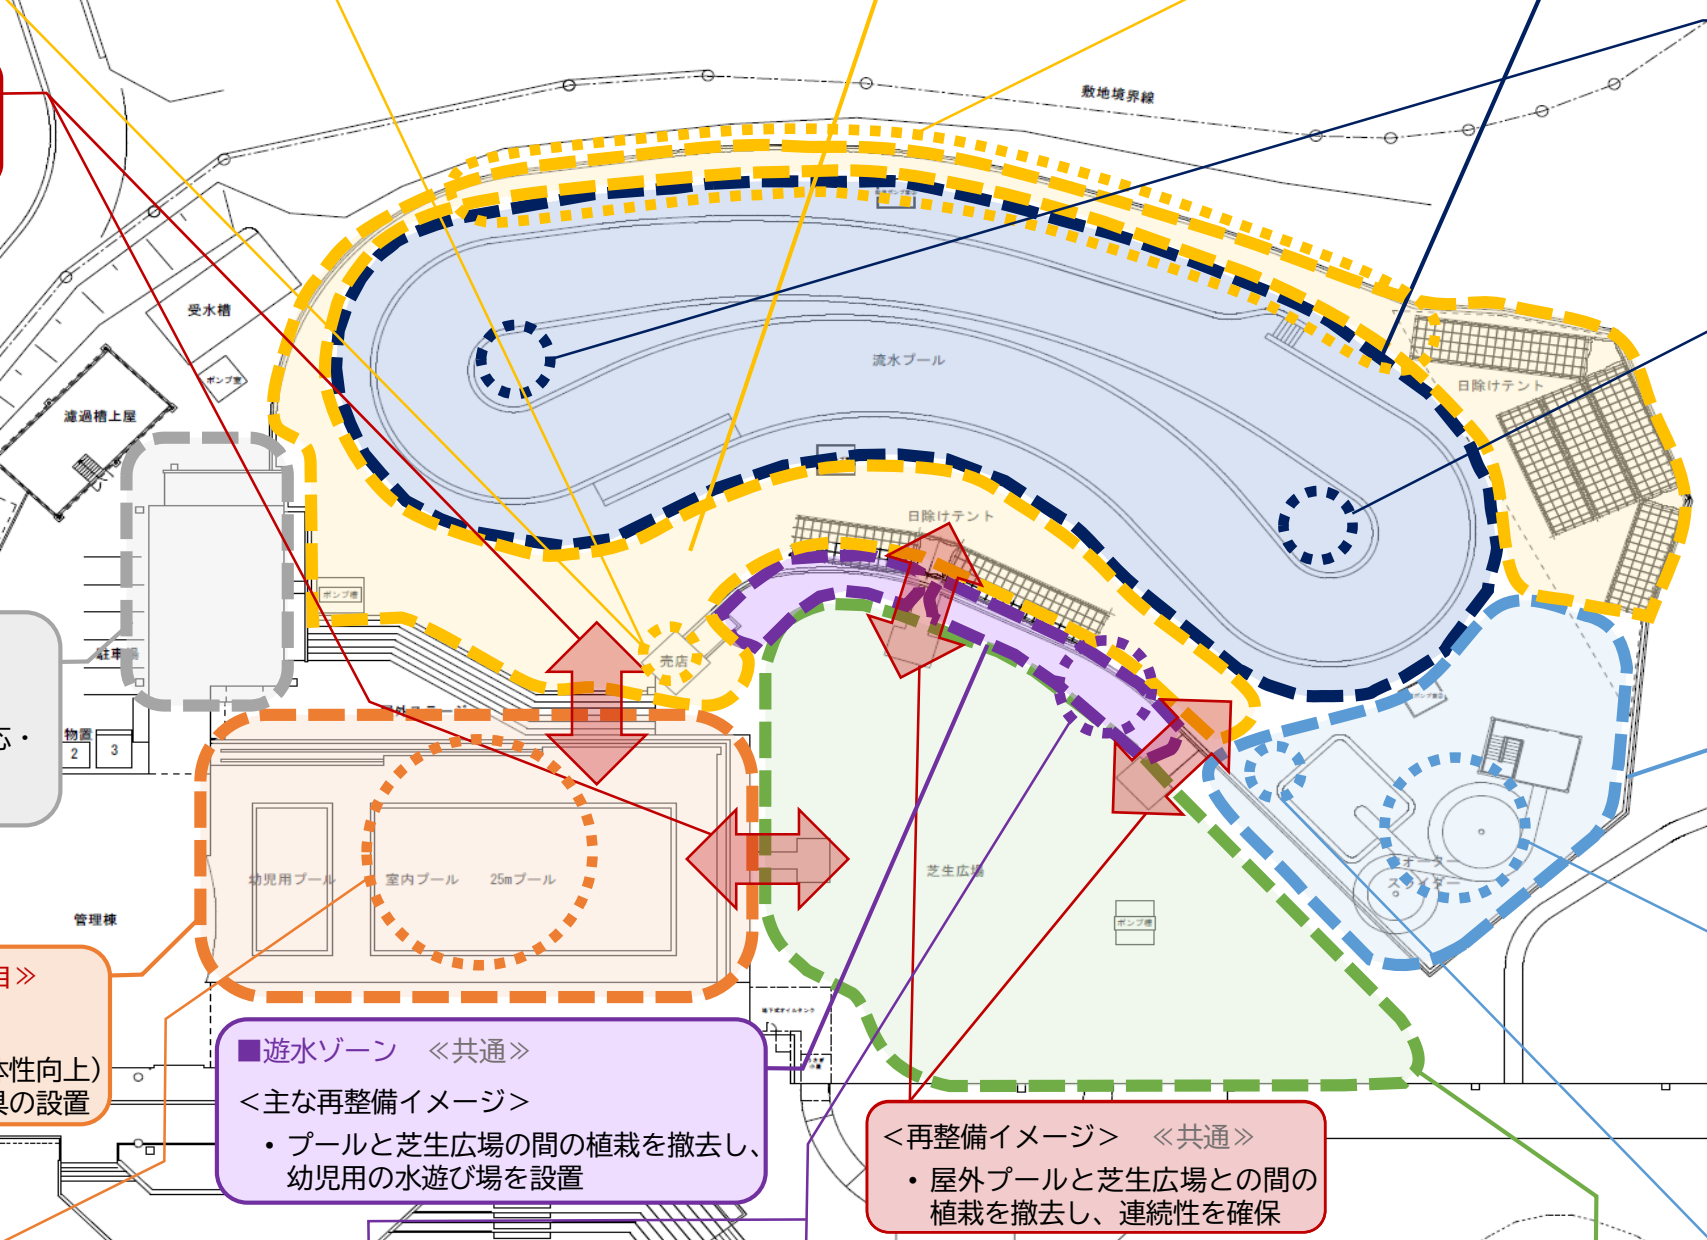



■飲食施設・休憩スペース 《共通》
 <主な再整備イメージ>
 ・飲食施設のサービス充実
 ・飲食施設と連携した休憩スペースの設置
 ・屋根・テント付き休憩スペースの充実（屋内プール屋根撤去後の日陰確保）



■流水プールゾーン 《共通》
 <主な再整備イメージ>
 ・プール遊具（バケツ等）の設置
 ・中の島の有効活用



<再整備イメージ> 《共通》
 ・屋内プールの屋根を撤去し、屋外プールとの連続性を確保



■プール付帯施設 《共通》
 <主な再整備イメージ>
 ・トイレの改修（洋式化・UD対応・多機能トイレ）
 ・ロッカー及び更衣室の高質化

■スライダーゾーン 《共通》
 <主な再整備イメージ>
 ・スライダーの魅力向上
 ・低学年用の滑り台設置



■屋内休憩ゾーン 《独自》
 <主な再整備イメージ>
 ・屋内プール機能を廃止し、屋内休憩ゾーンへ転用
 ・既存の屋内プールの屋根を撤去し、休憩スペース用の新たな屋根を設置
 ・ビーチカフェやレストランなど飲食機能を強化

■遊水ゾーン 《共通》
 <主な再整備イメージ>
 ・プールと芝生広場の間の植栽を撤去し、幼児用の水遊び場を設置

<再整備イメージ> 《共通》
 ・屋外プールと芝生広場との間の植栽を撤去し、連続性を確保

■芝生広場ゾーン 《共通》
 <主な再整備イメージ>
 ・プールエリアとの一体的な整備による魅力の向上

