

凡例

- 衝立パネル
- イレクターフェンス
- ベルトパーテーション
- ポールパーテーション

凡例


- 大会関係者動線
- 選手・監督動線
- 一般来場者動線
- プレス動線

水泳競技(アーティスティックスイミング)

| No. | 施設名称           |
|-----|----------------|
| A   | 審判長席           |
| B   | 計時・記録・音響・通告席   |
| C   | 審判員・TC・映像係員席   |
| D   | 採点確認席          |
| E   | 演技台            |
| F   | 監督・コーチ席        |
| G   | ユニフォーム返却所      |
| H   | 審判員控室          |
| I   | テクニカルコントローラー控室 |
| J   | 表彰者待機所         |
| K   | 監督会議会場         |
| L   | 保護者受付・撮影許可証発行所 |
| M   | 選手保護者席         |

屋内共通施設

| No. | 施設名称          |
|-----|---------------|
| 1   | 競技会役員・来賓席     |
| 2   | プレス席          |
| 3   | 選手招集所         |
| 4   | 選手待機所         |
| 5   | 選手更衣室         |
| 6   | フラッシュインタビュー   |
| 7   | ミックスゾーン       |
| 8   | 表彰エリア         |
| 9   | 記録本部・情報処理室    |
| 10  | 競技本部          |
| 11  | 競技役員控室        |
| 12  | 日水連本部         |
| 13  | 来賓控室          |
| 14  | 救護室           |
| 15  | 授乳室           |
| 16  | 実施本部          |
| 17  | 競技補助員控所       |
| 18  | 記録速報印刷所・賞状引渡所 |
| 19  | 選手ドリンクコーナー    |
| 20  | 選手・監督席        |
| 21  | アップ場          |
| 22  | プレスワーキングルーム   |
| 23  | NHK控所         |
| 24  | 受付(競技団体)      |
| 25  | 受付(行政関係)      |
| 26  | 受付(選手監督)      |
| 27  | 受付(プレス)       |
| 28  | 弁当引換所         |
| 29  | 記録速報          |
| 30  | 一般観覧席         |
| 31  | ハートフルスペース     |
| 32  | プログラム販売所      |
| 33  | 選手控所          |

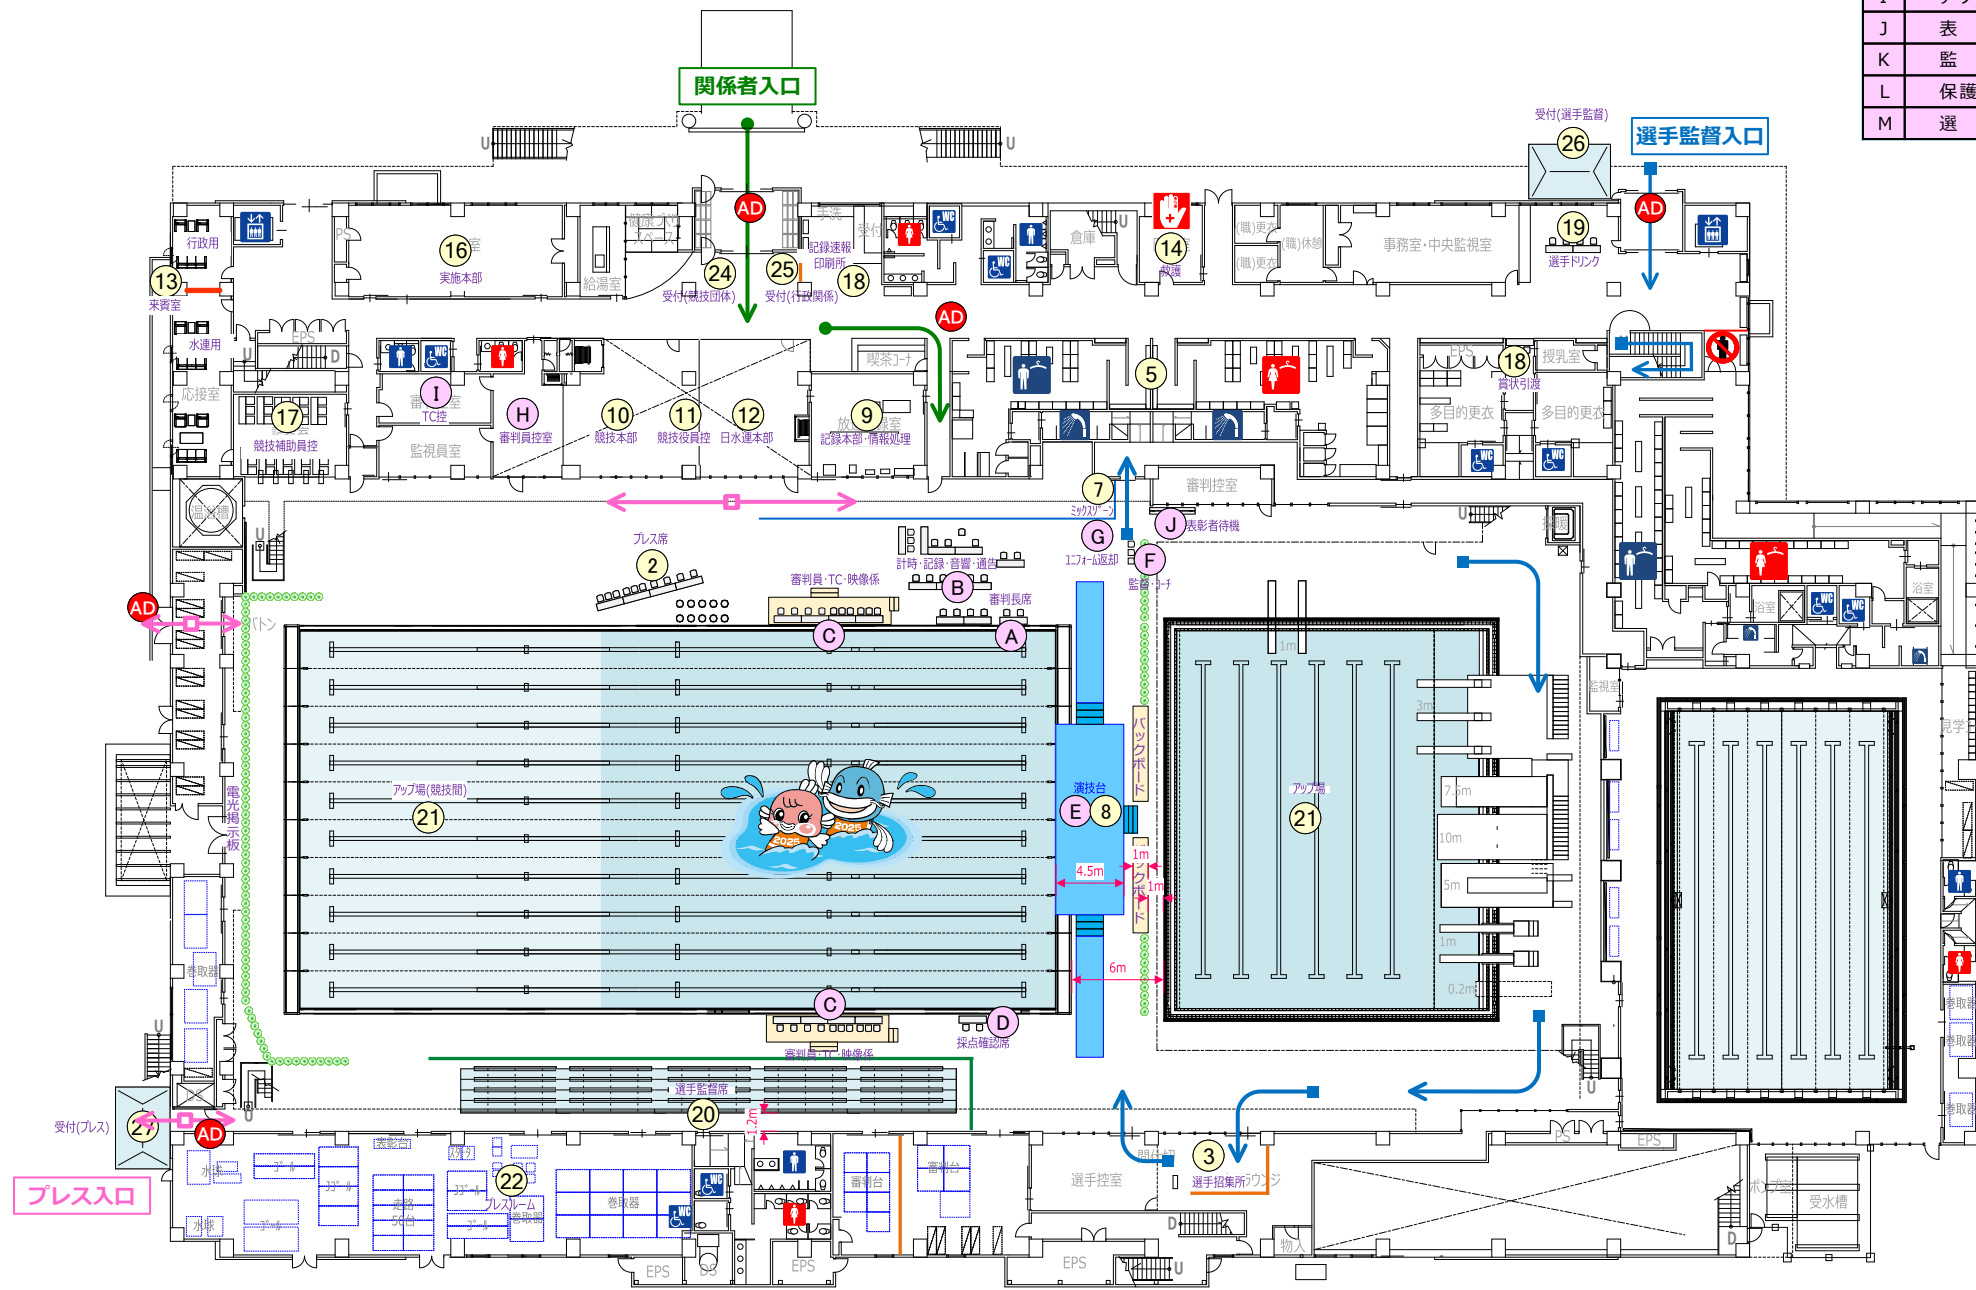

わたSHIGA輝く国スポ・障スポ草津市実行委員会



競技名

第79回国民スポーツ大会水泳(アーティスティックスイミング)競技会

図面名

会場配置図  
〈インフロンニア草津アクアティクスセンター1階(草津市立プール)〉

縮尺

S=1/500(A3)

修正日