



S:1 : 600 (A1)  
S:1 : 1,200 (A3)

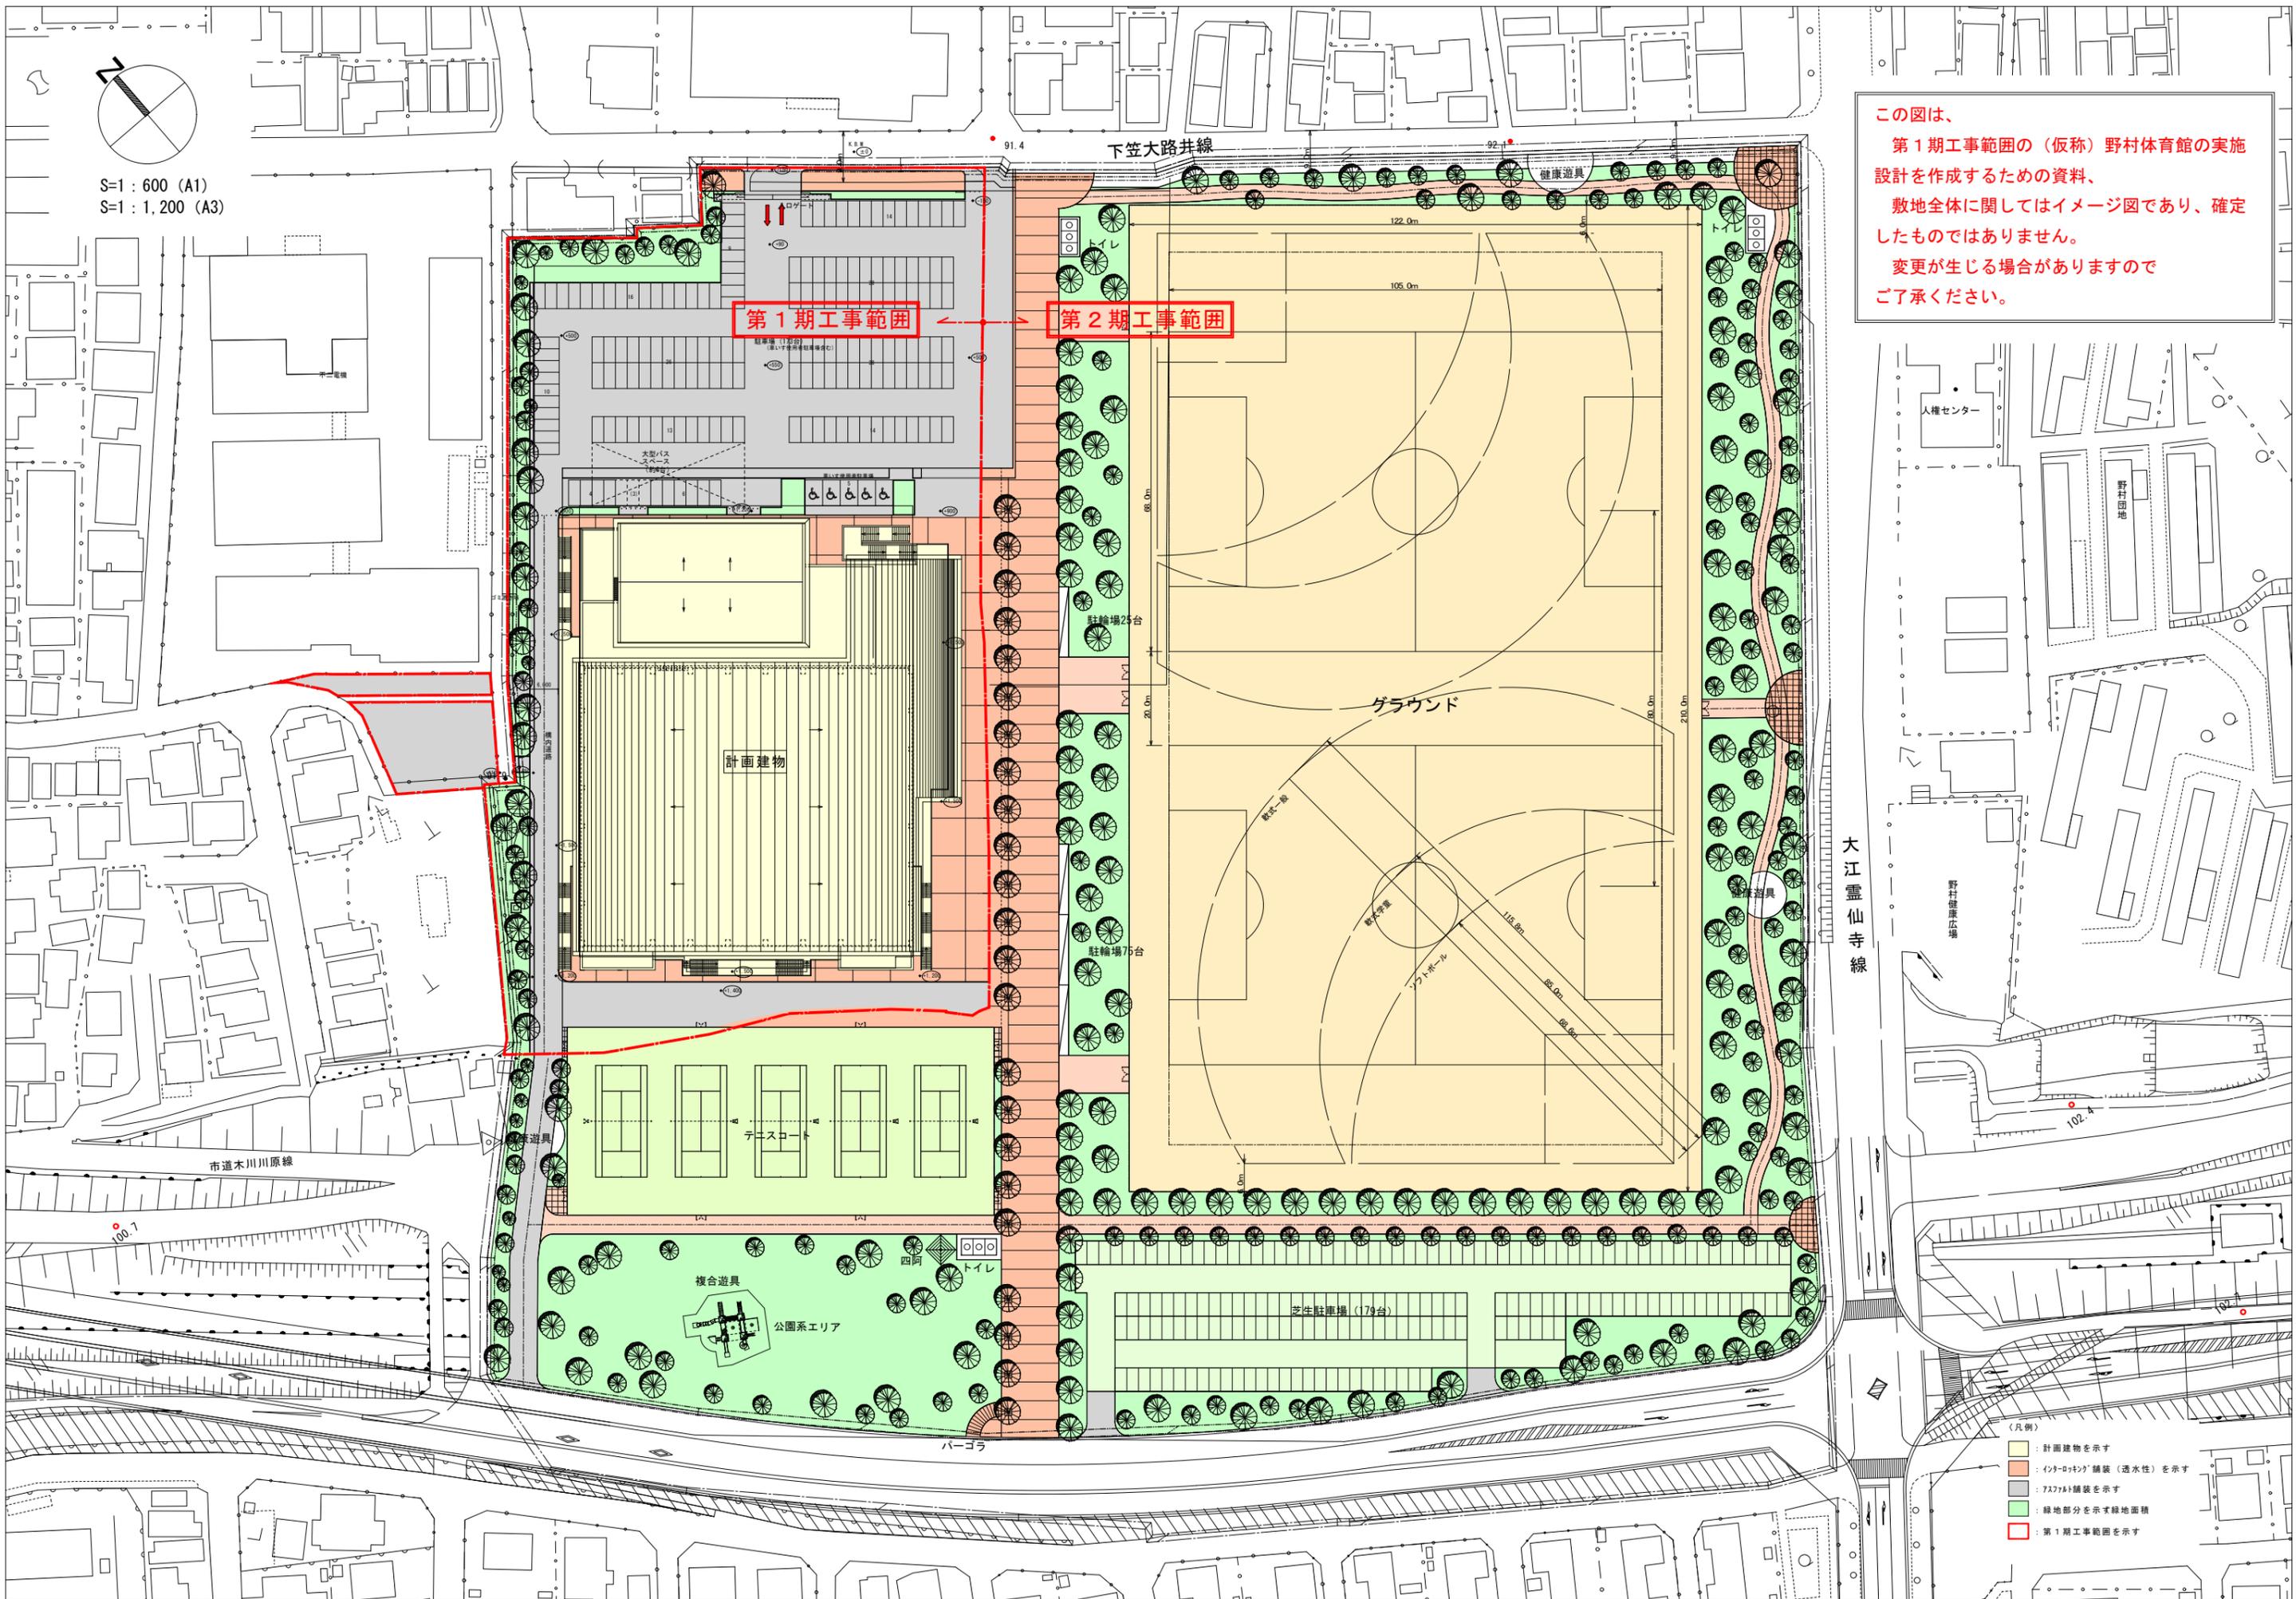

この図は、  
第1期工事範囲の(仮称)野村体育館の実施設計を作成するための資料、  
敷地全体に関してはイメージ図であり、確定したものではありません。  
変更が生じる場合がありますので  
ご了承ください。


- (凡例)
- : 計画建物を示す
  - : インタロック舗装(透水性)を示す
  - : アスファルト舗装を示す
  - : 緑地部分を示す緑地面積
  - : 第1期工事範囲を示す

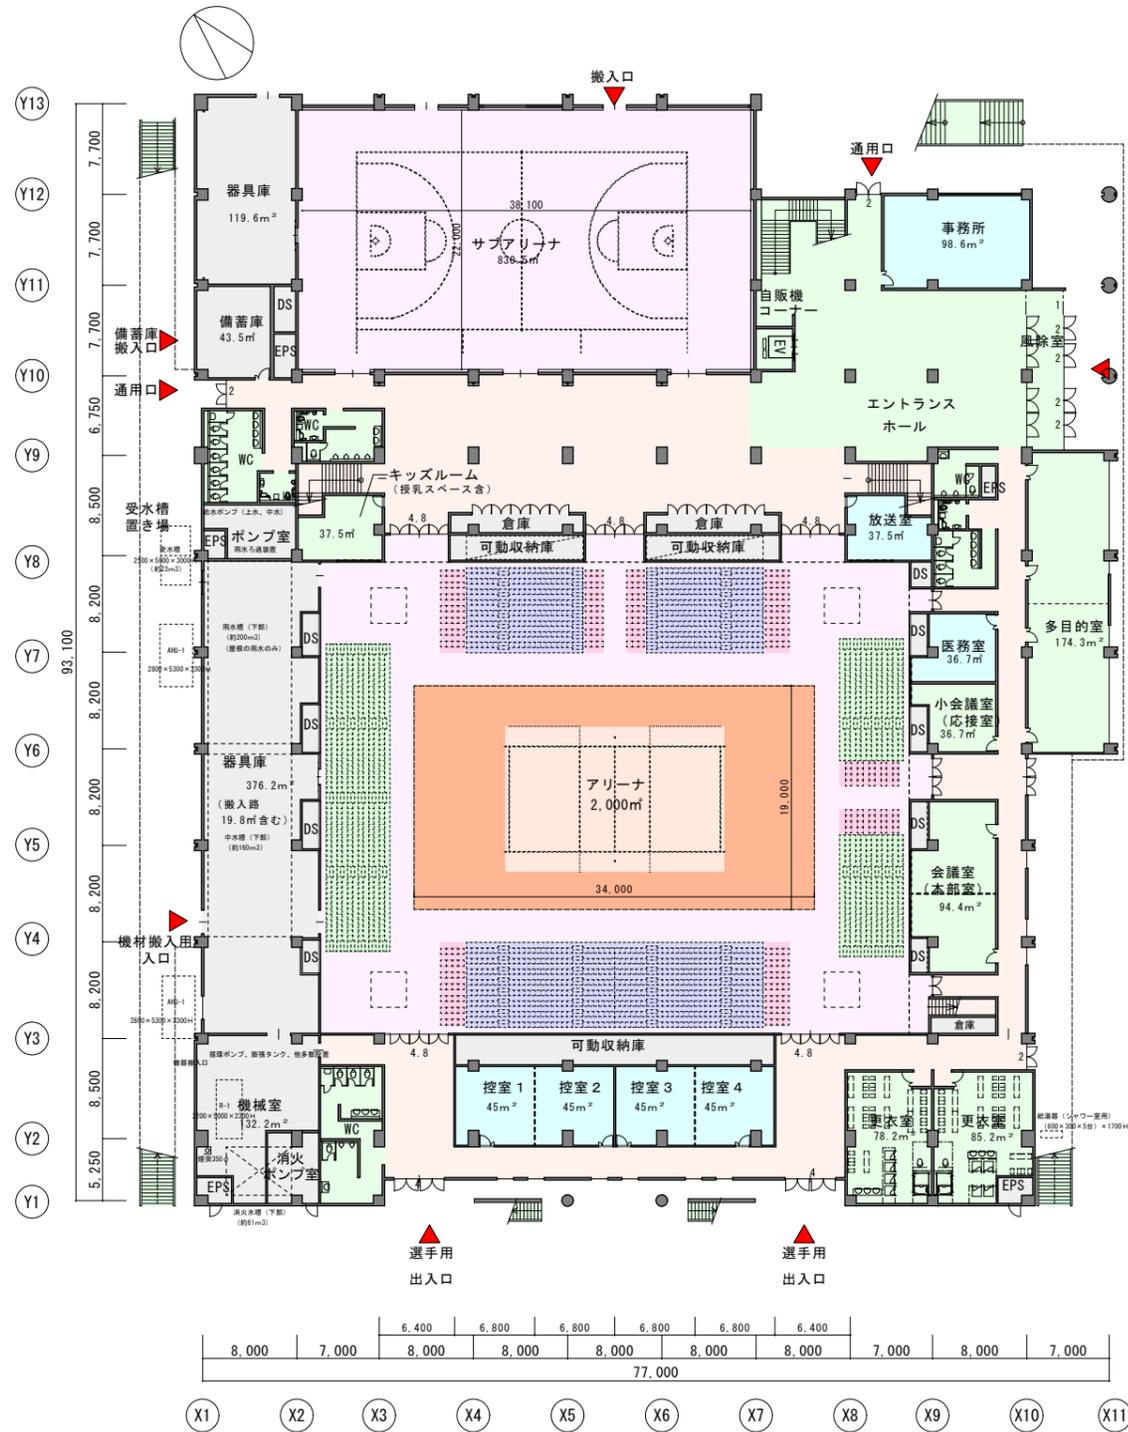

1階平面図 S=1/600

1F床面積: 6,529.4㎡

----- 可動間仕切を示す

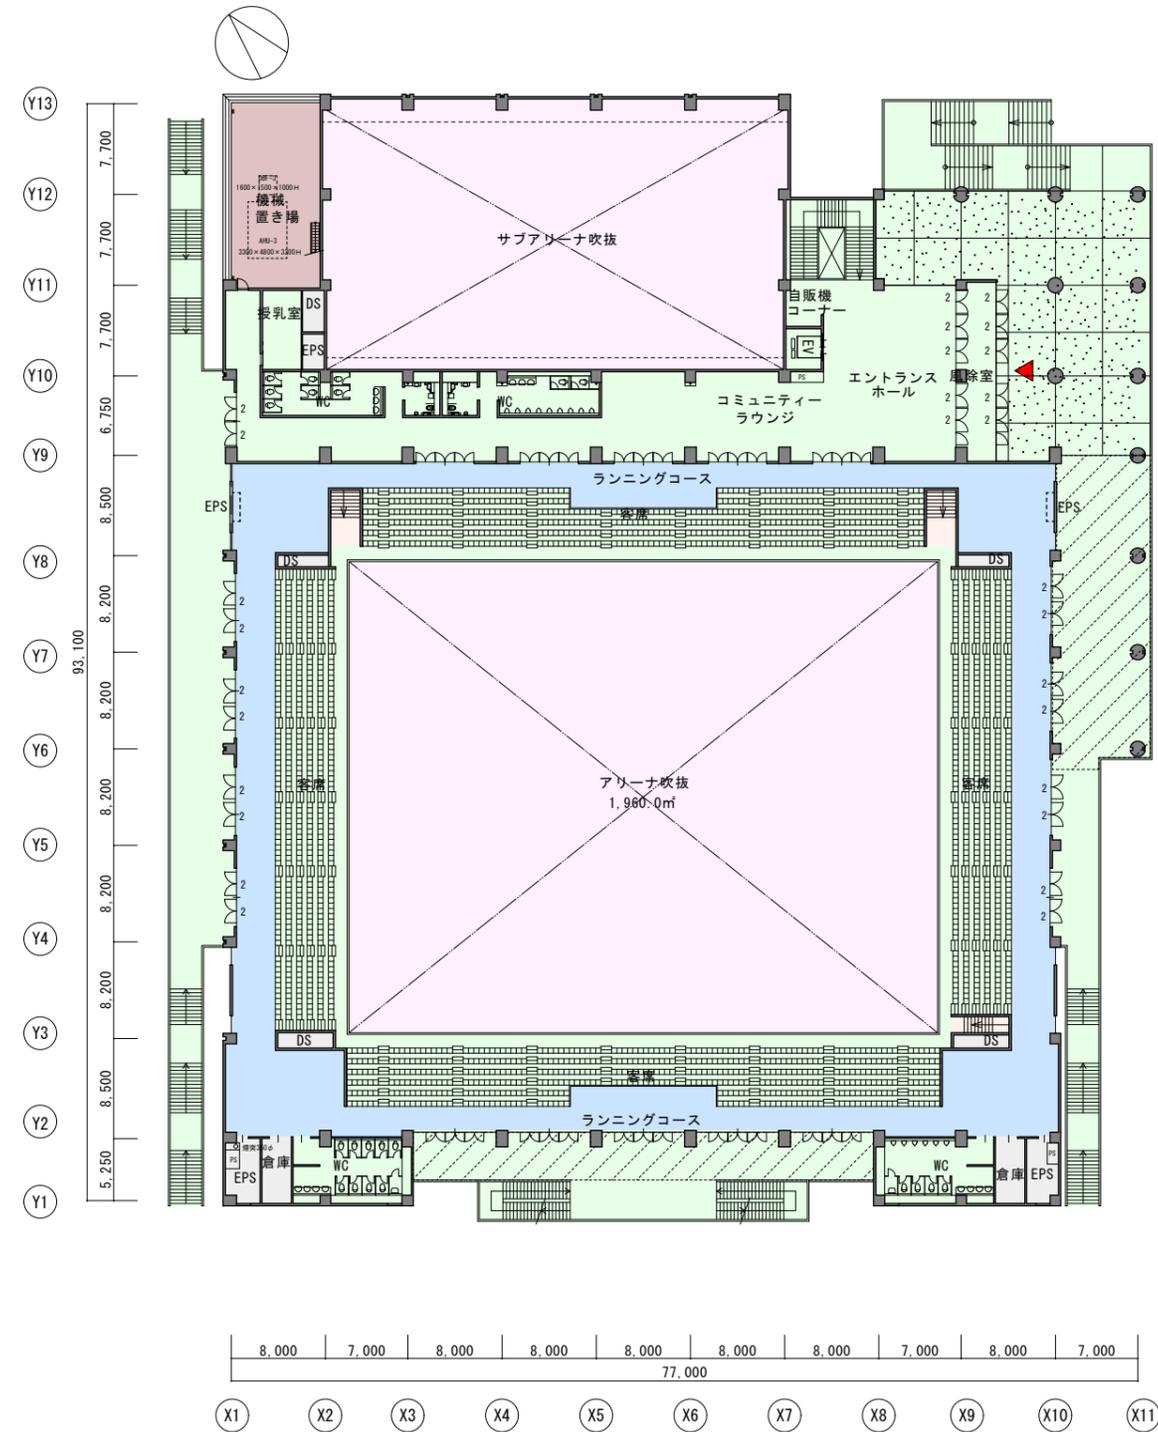

2階平面図 S=1/600

2F床面積: 3,200.8㎡

	観客員数 (席、人)	備考
1F	約672	可動席
	約194+約504	パイプ椅子席、仮設椅子席
2F	約1,870	固定席 (車いす席 16席含む)
	約260	立ち見
合計	約3,500	

- 可動席部分を示す
- パイプ椅子席部分を示す
- 仮設椅子席部分を示す

- 防水+スタイロ+コンクリート
- 防水+ウッドデッキ

建築面積: 7,200.7㎡ 観客数: 約3,500人  
 計画延べ床面積: 約9,730.2㎡

※ 内部間仕切り壁について、また、開口部については構造上、経済設計上必要と思われる壁は、耐震壁化する。

平面計画