



草津川跡地公園（JR上部）
遊具等設置工事（設計・施工）
設置箇所図

(A-A断面図)

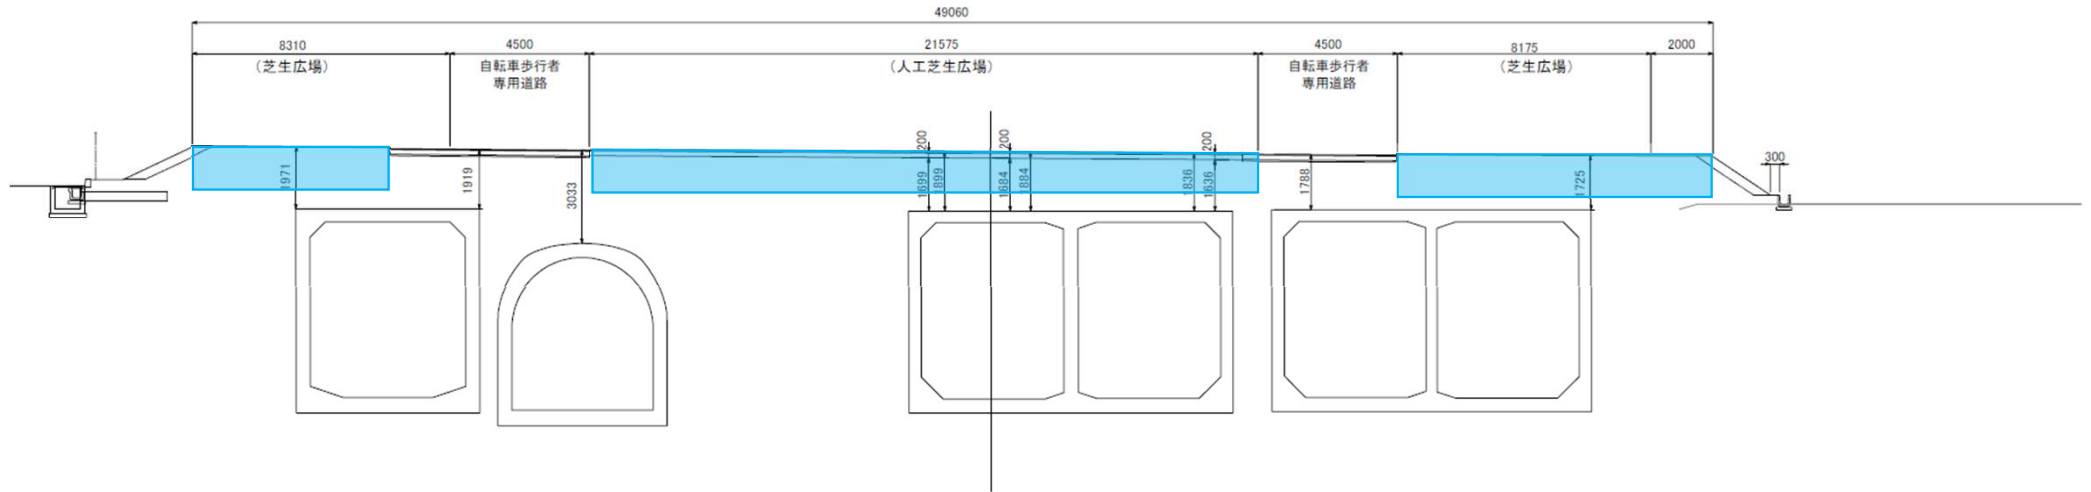

(B-B断面図)

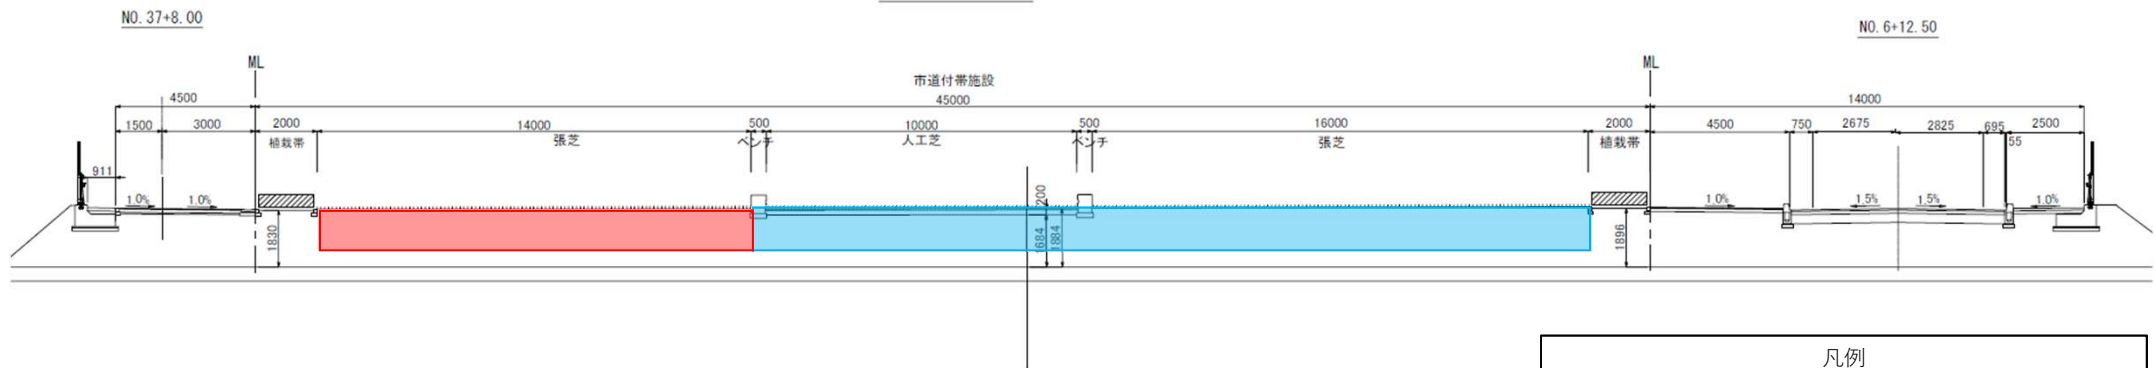

凡例

- : 複合遊具設置箇所
- : 日陰施設・複合遊具追加提案等設置可能箇所