



番号	1	地区名	草津駅西地区
図面名	計画図（変更前）		

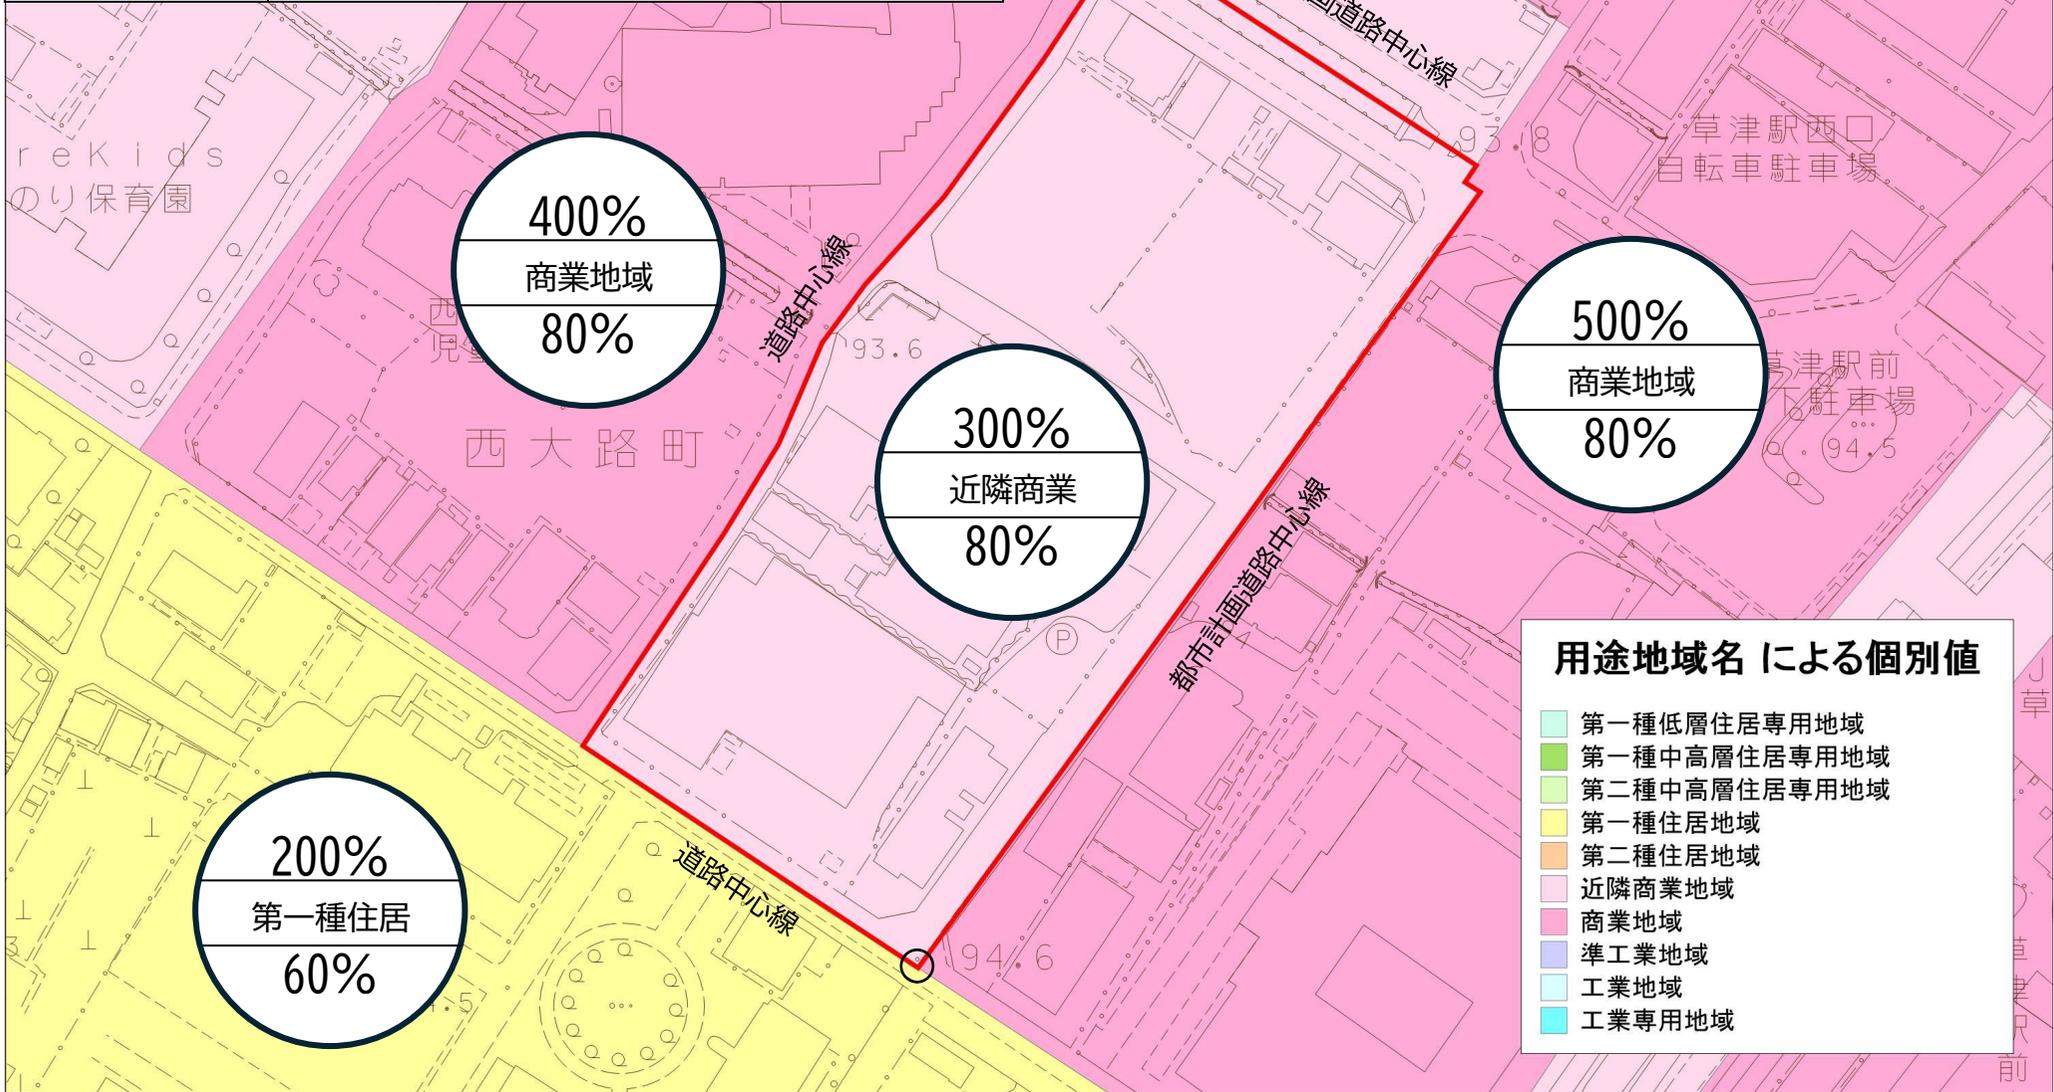

縮尺 1:1500(A4)

番号	1	地区名	草津駅西地区
図面名	計画図（変更後）		

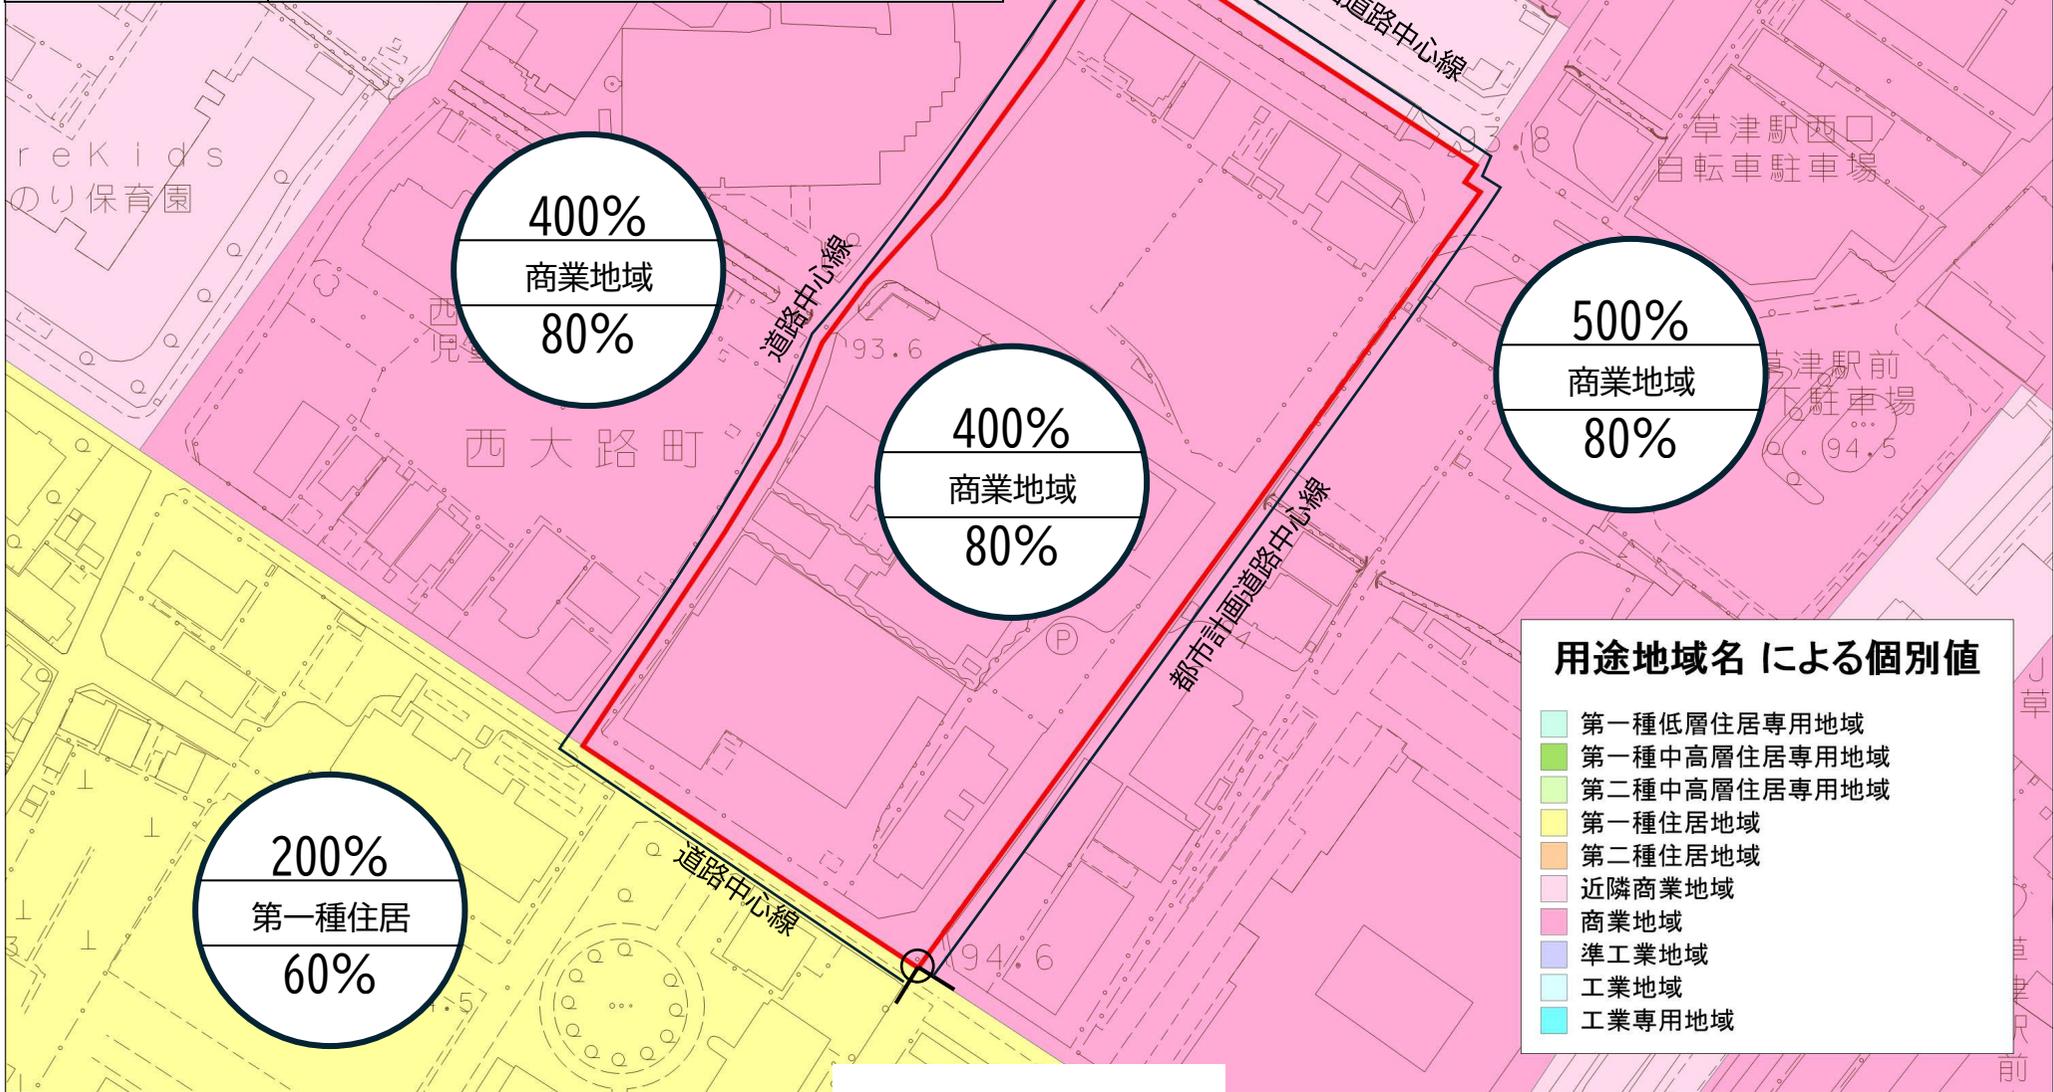

縮尺 1:1500(A4)