


大津湖南都市計画
南草津プリムタウン土地区画整理事業

町界町名変更図

S=1:4000

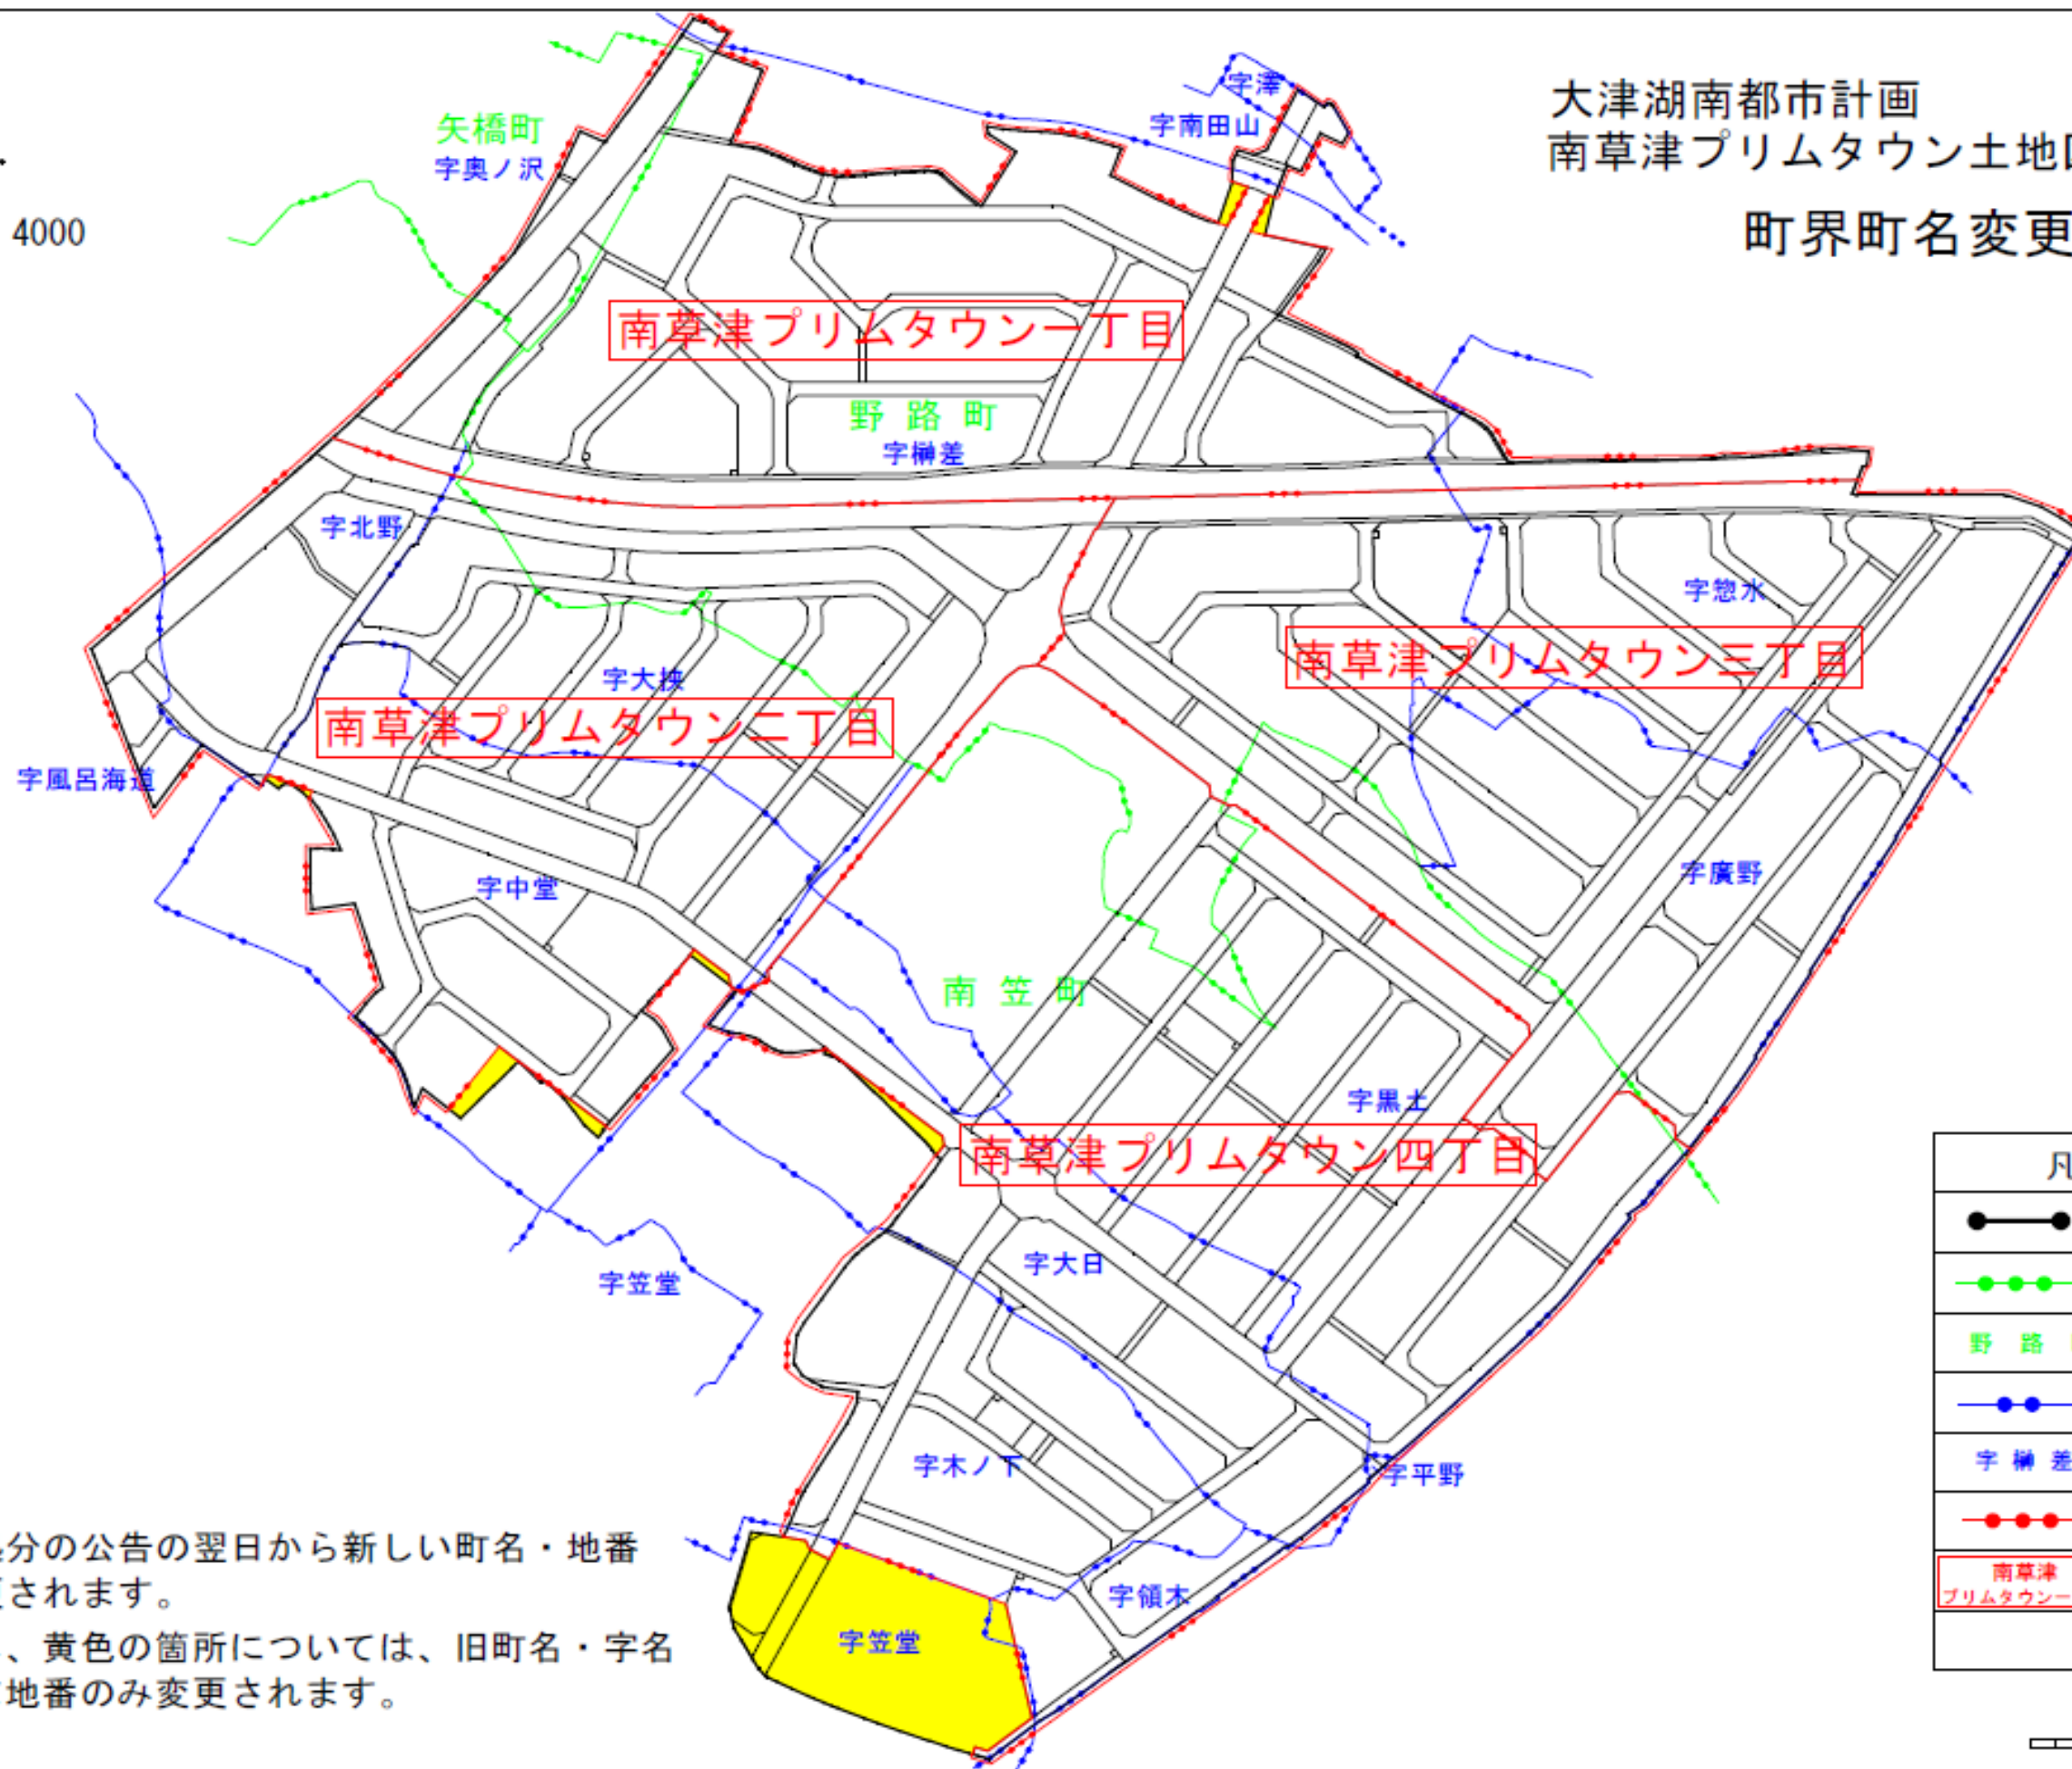

換地処分の公告の翌日から新しい町名・地番に変更されます。

ただし、黄色の箇所については、旧町名・字名のまま地番のみ変更されます。

凡	例
	施行地区界
	旧町界
野路町	旧町名
	旧字界
字櫛差	旧字名
	新町界
南草津 プリムタウン一丁目	新町名

50m 100m