


配置概要

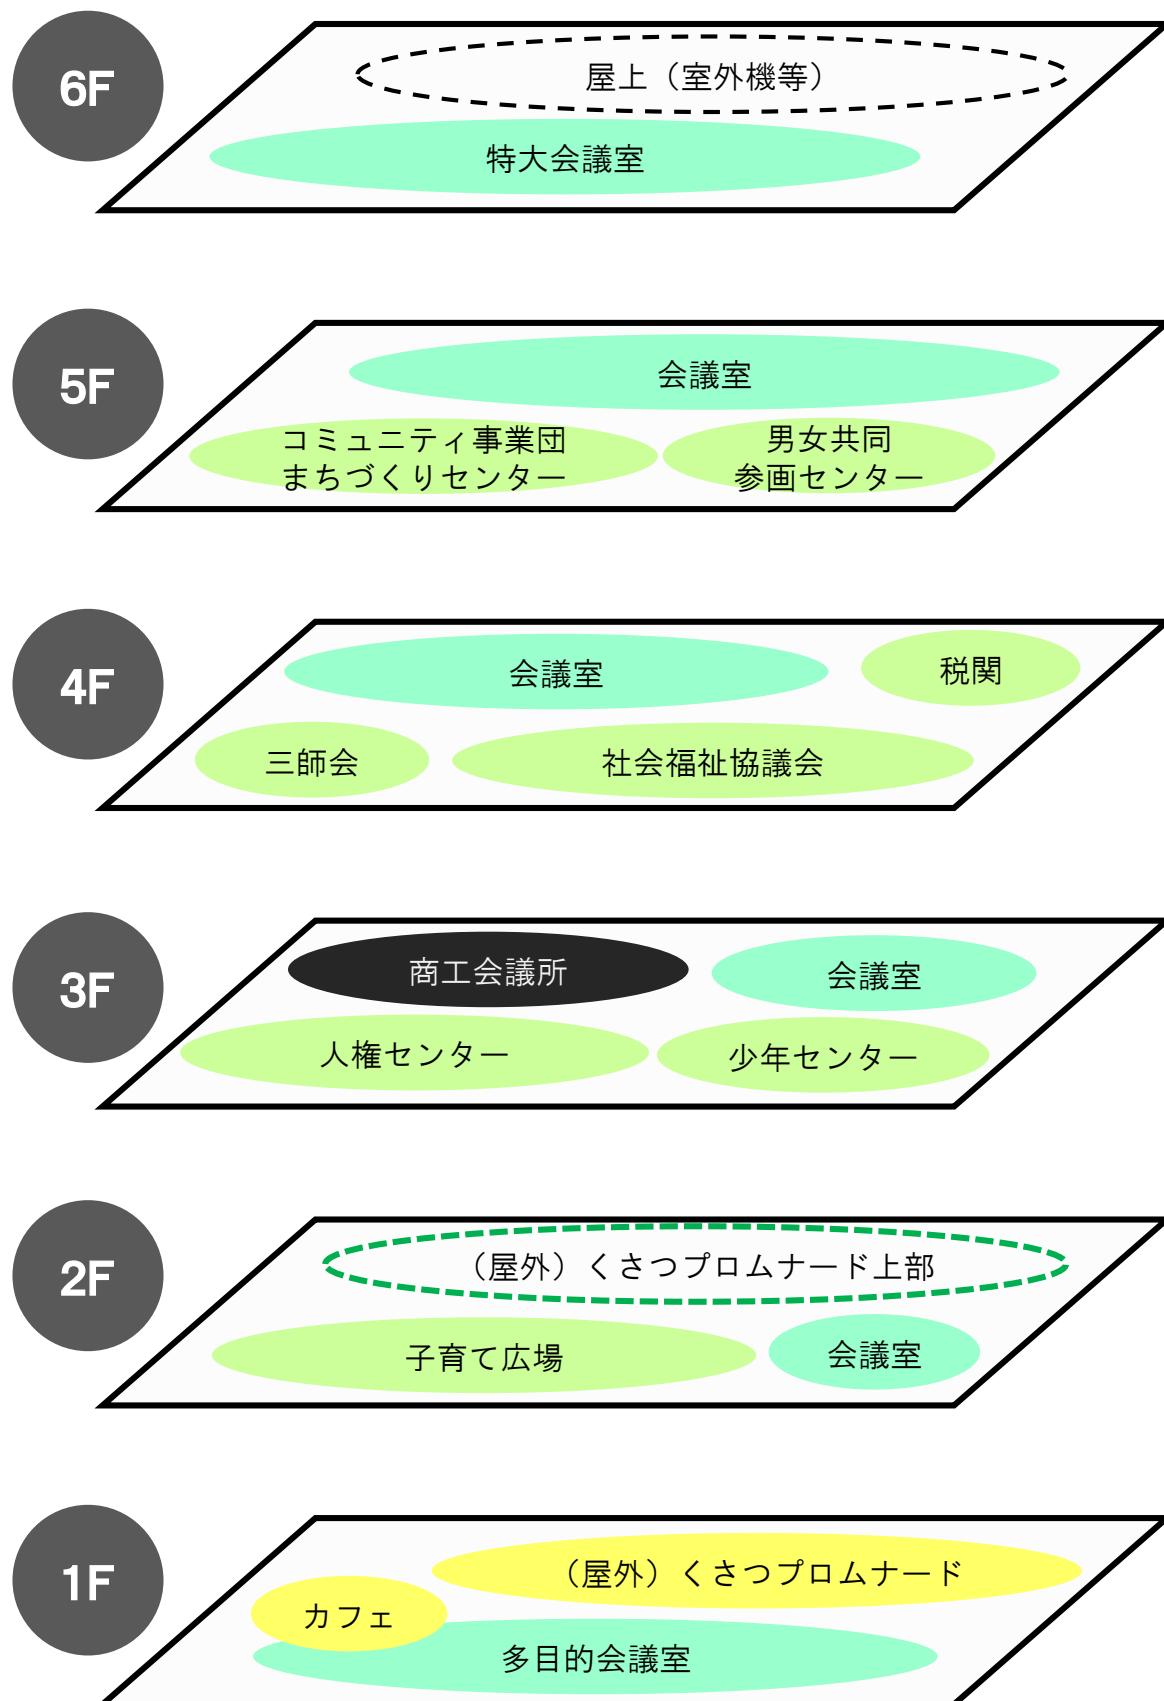

機能	面積
会議室 (倉庫含む)	2,145㎡
コミュニティ事業団	287㎡
まちづくりセンター	117㎡
男女共同参画センター	74㎡
大阪税関	110㎡
社会福祉協議会	355㎡
医師会	59㎡
歯科医師会	12㎡
薬剤師会	19㎡
人権センター	185㎡
少年センター	195㎡
子育て広場	364㎡ (別途テラス51㎡)
合計	3,922㎡
(参考)	
商工会議所	325㎡
カフェ	32㎡