


訂正	年月	内容	訂正	年月	内容	工事名	西・北立面図	縮尺	1:100	図番NO.	D-0	設計NO.		ユニティ建築企画
						草津総合病院 D棟増築工事		年月						建築士 137355

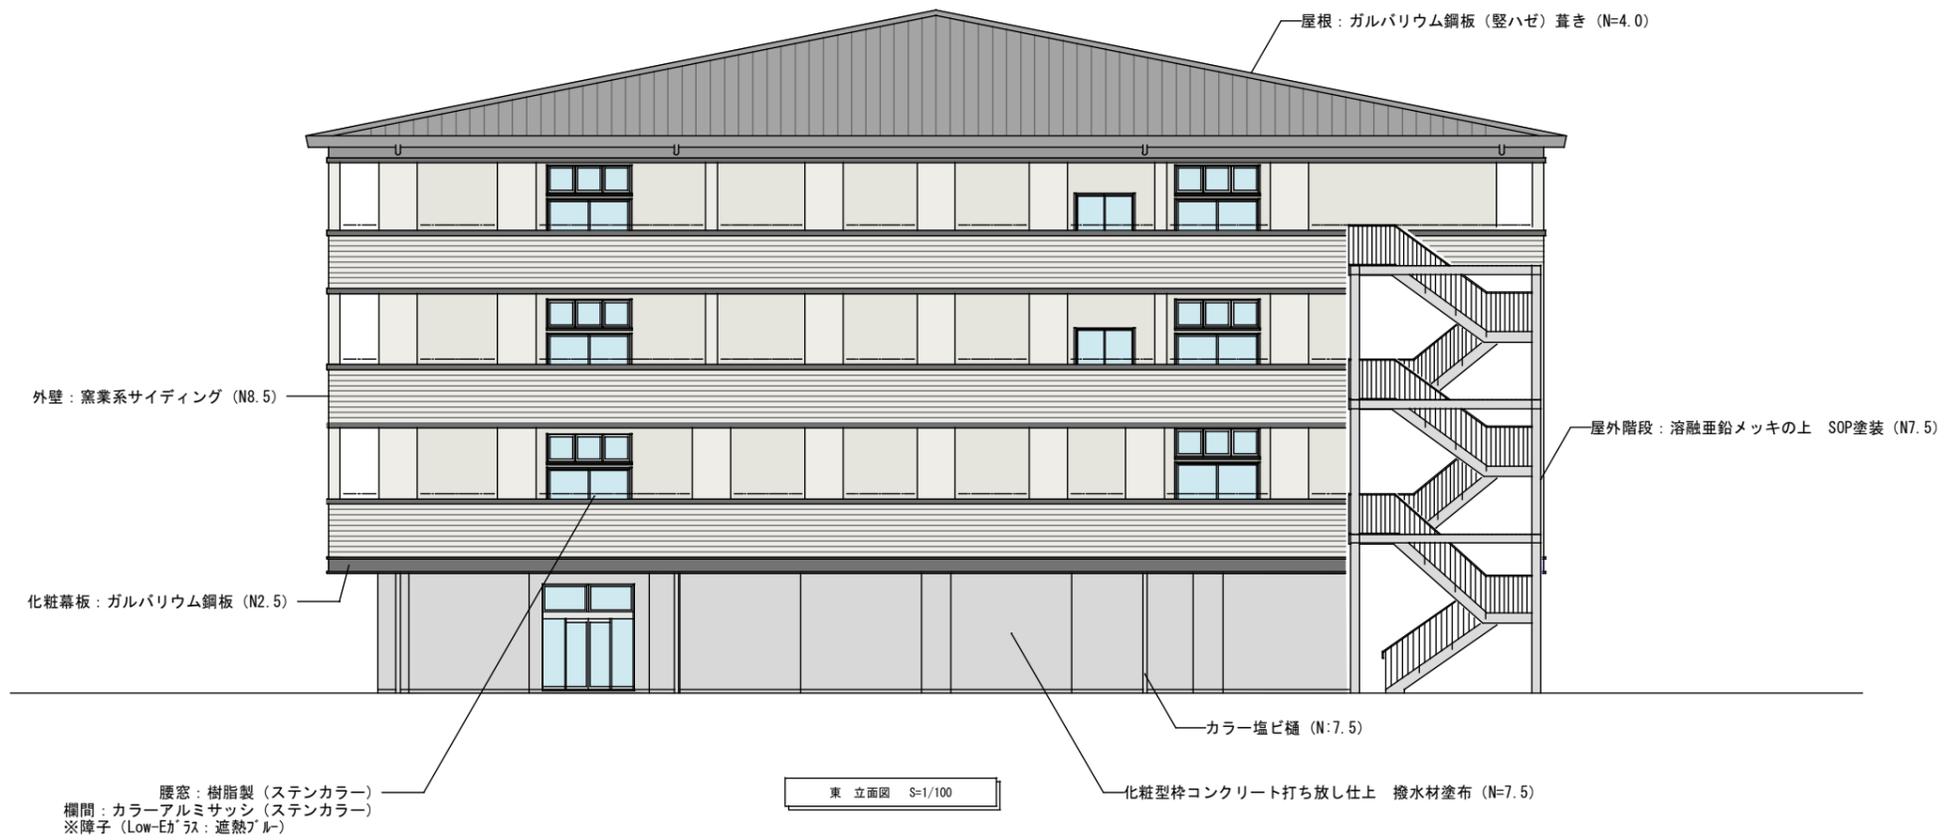

訂正	年月	内容	訂正	年月	内容	工事名	南・東立面図	縮尺	1:100	図面NO.	D-0	設計NO.		ユニティ建築企画
						草津総合病院 D棟増築工事		年月						建築士 137355