


現地状況

43条2項2号 通路

15.5 m

建築基準法上道路

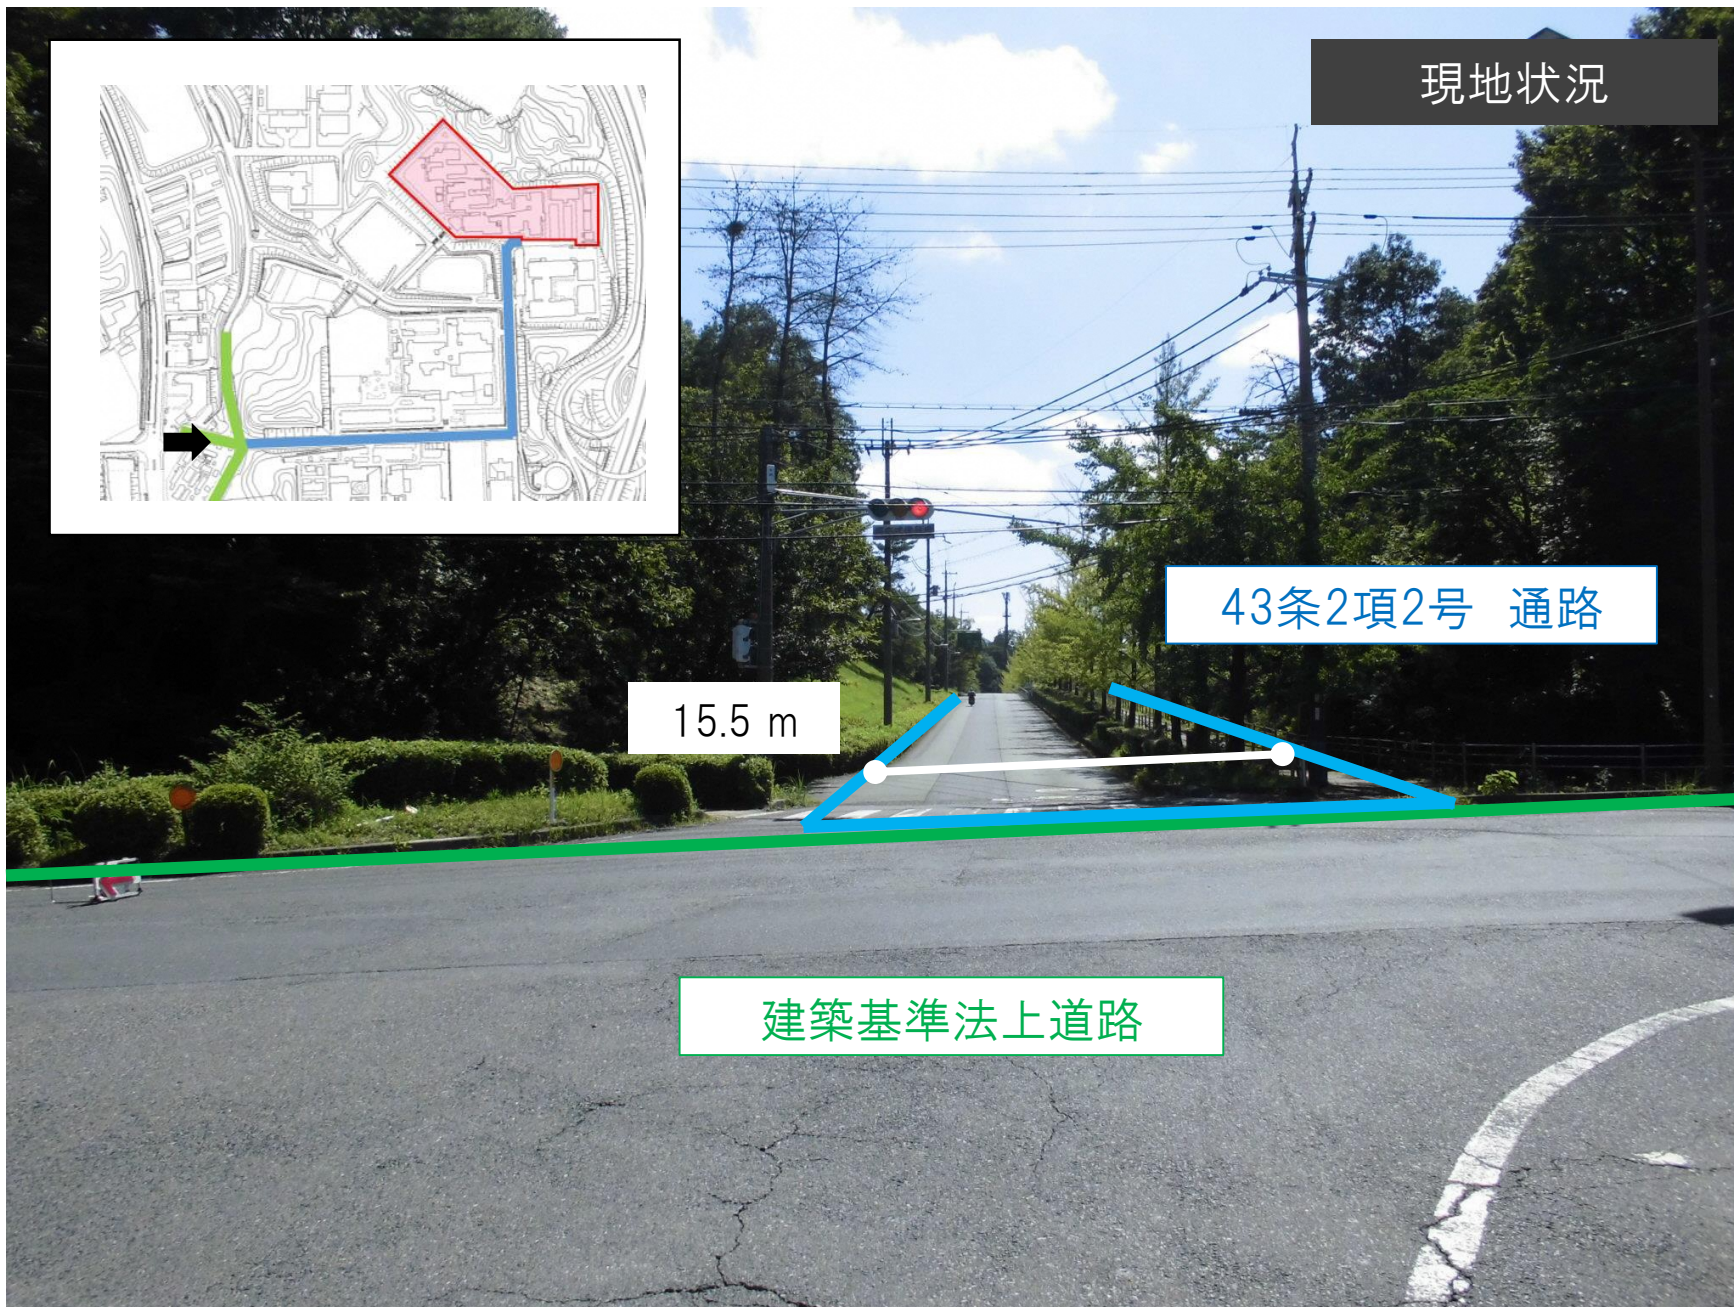



現地状況



18.15 m


43条2項2号 通路



現地状況

建築基準法上道路

43条2項2号 通路

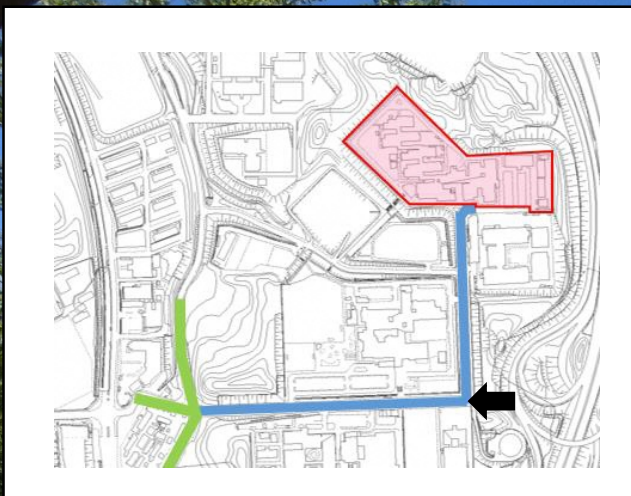



現地状況




12.8 m

43条2項2号 通路



現地状況

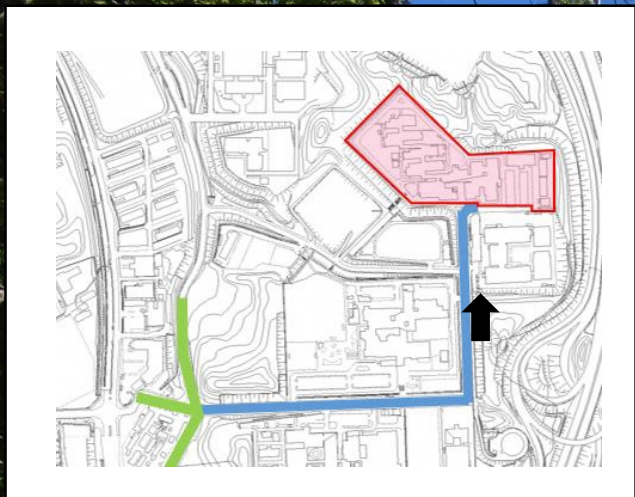

12.8 m


43条2項2号 通路



現地状況



43条2項2号 通路

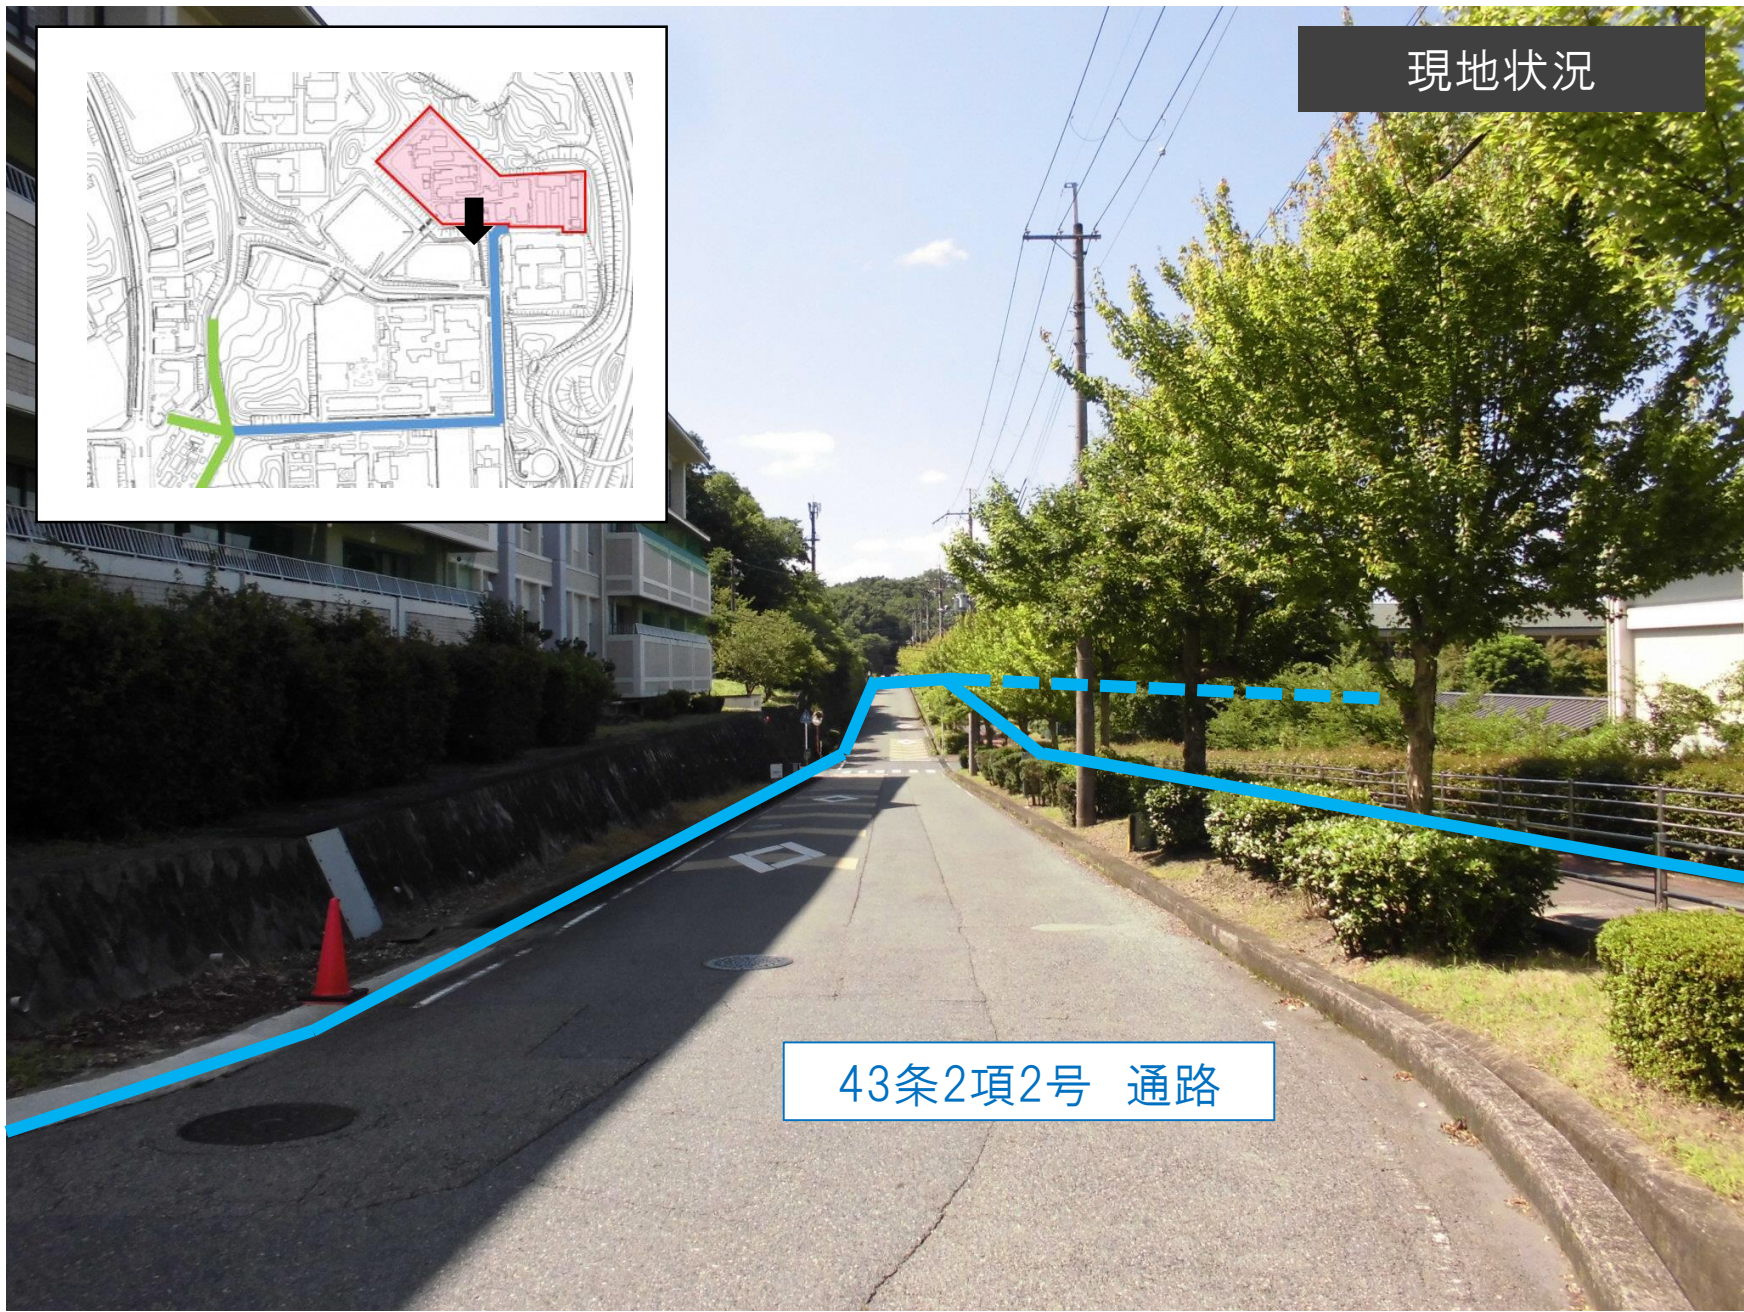




現地状況




申請地

43条2項2号 通路

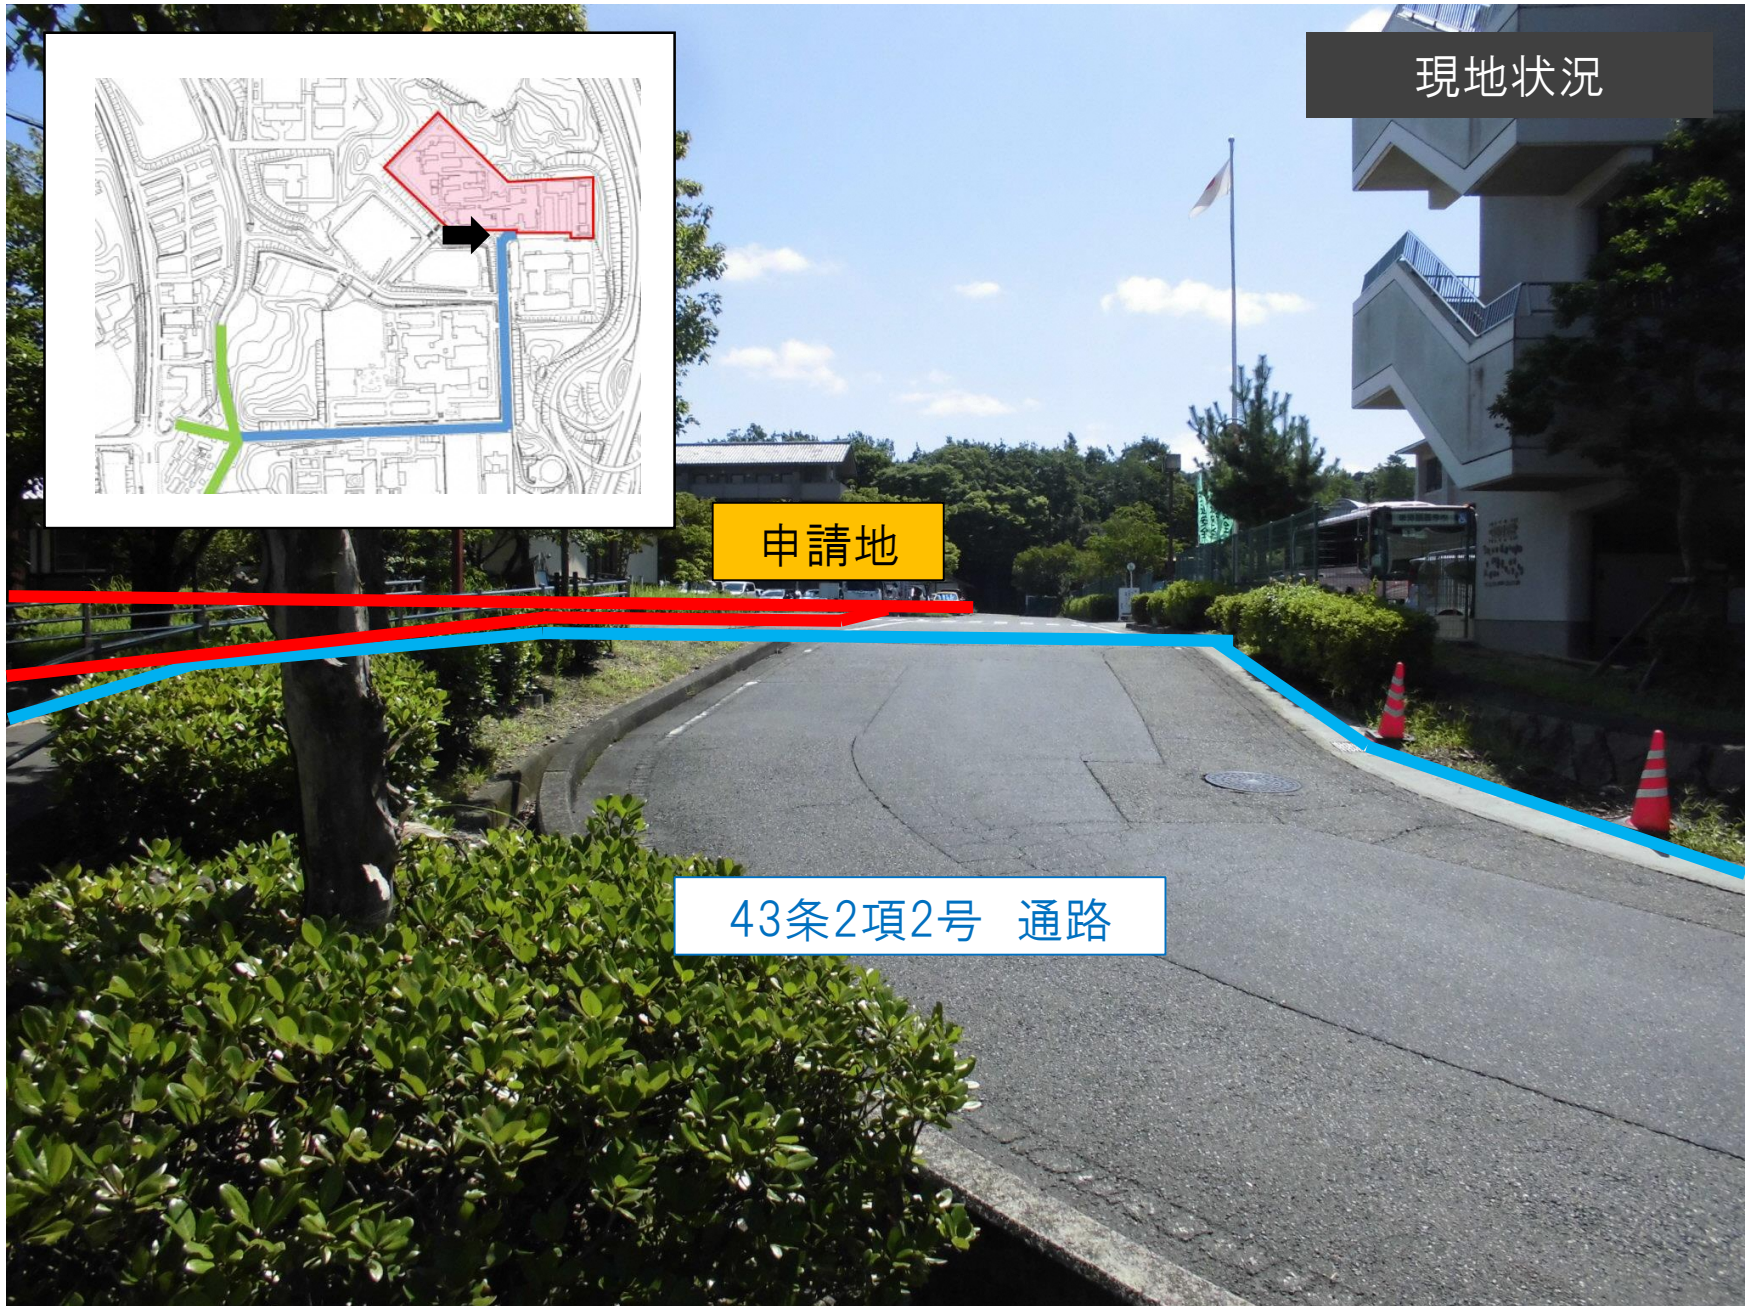



現地状況

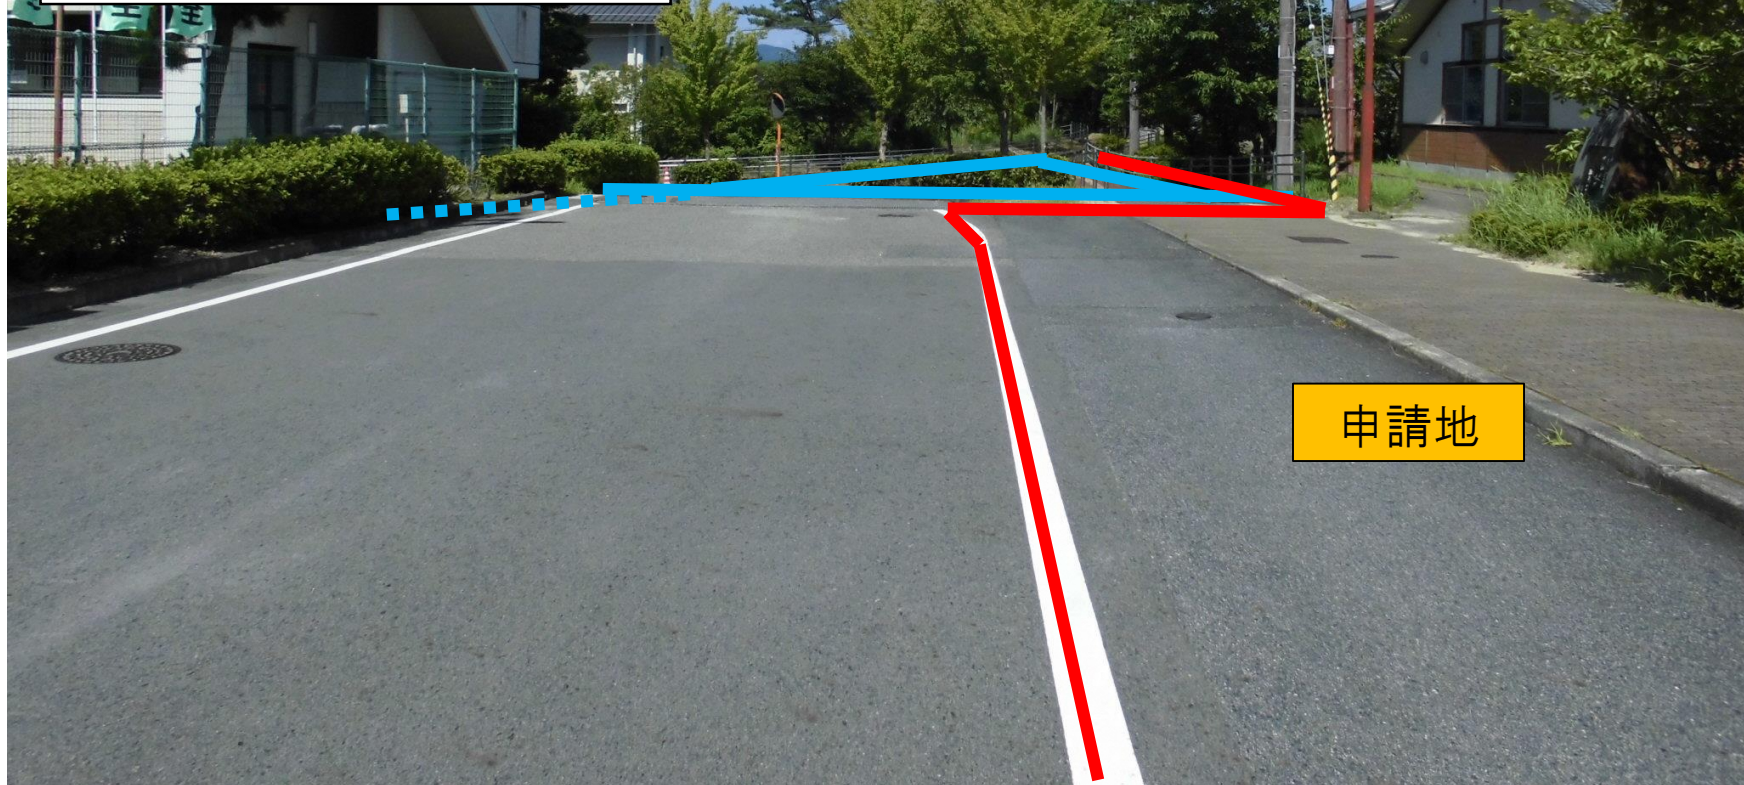

申請地