



■飲食施設・休憩スペース

<主な再整備イメージ>

- ・屋根・テント付き休憩スペースの充実
- ・暑さを軽減する舗装材などの採用



■アトラクションプール

<主な再整備イメージ>

- ・アクティブに遊べるプール遊具の設置



■幼児用遊水ゾーン

<主な再整備イメージ>

- ・幼児用の水遊び場の設置

■流水プールゾーン


<主な再整備イメージ>

- ・プール遊具（バケツ等）の設置
- ・中の島の有効活用

■プール付帯施設

<主な再整備イメージ>

- ・トイレの改修（洋式化・UD対応・多機能トイレ）
- ・ロッカー及び更衣室の高質化
- ・ユニバーサルデザイン化
- ・高齢者などが暑さを凌げる待合室などの整備
- ・救急時の救護所などの整備

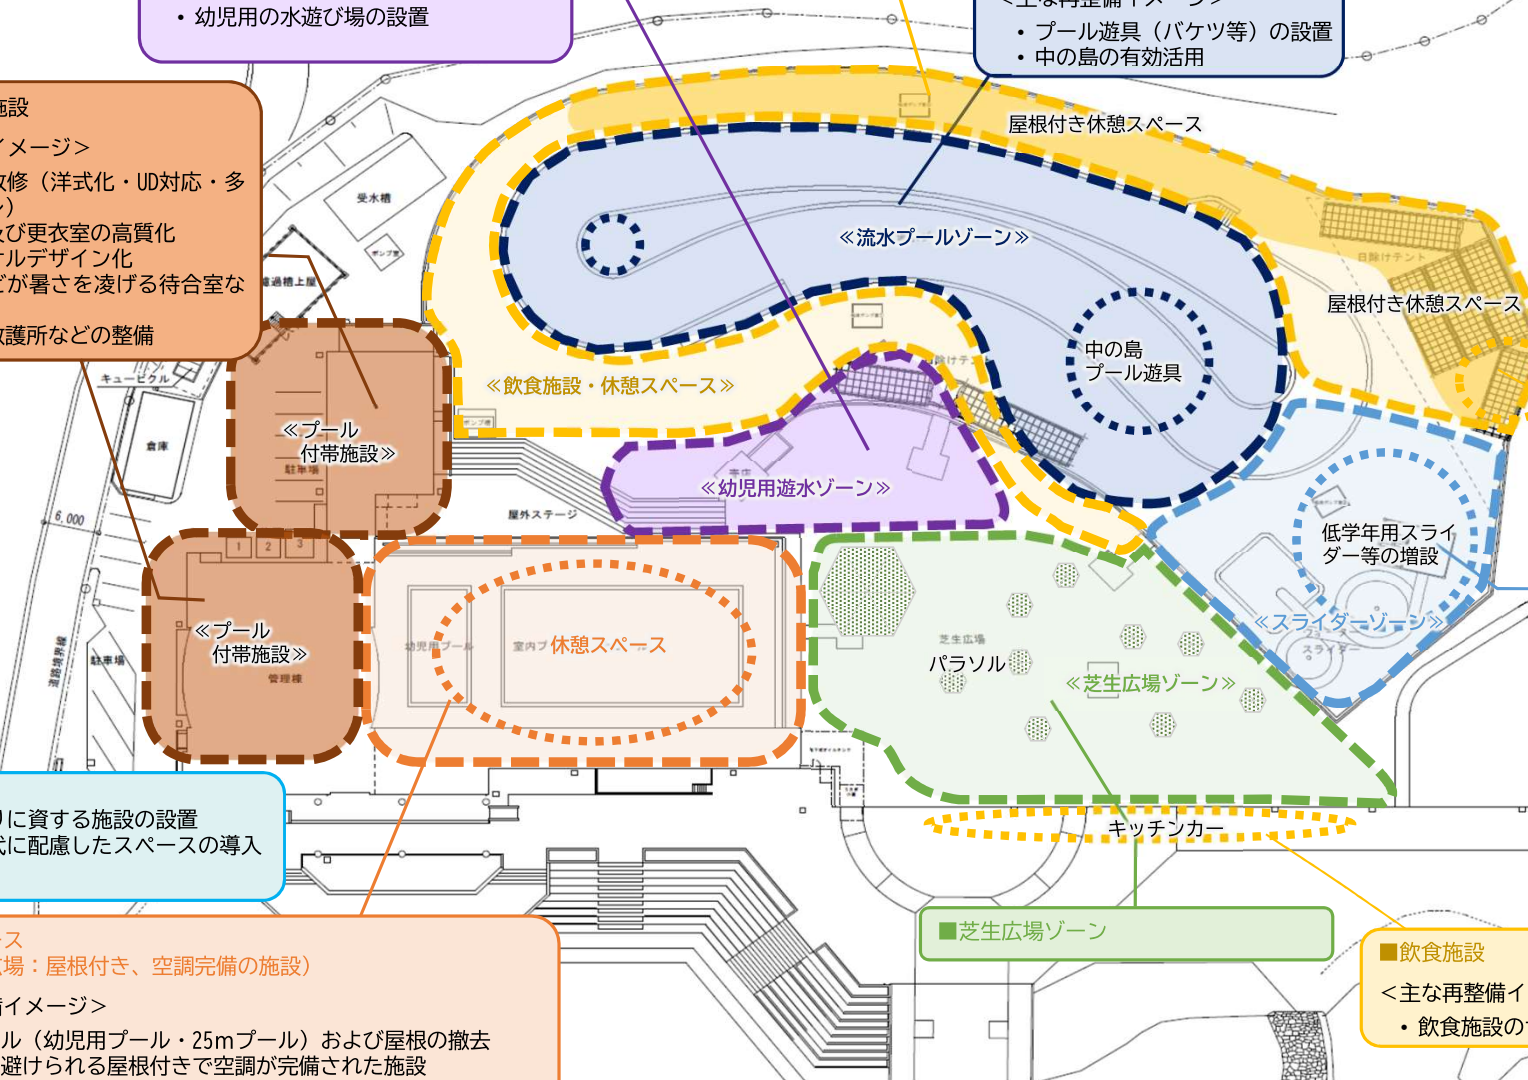

■飲食施設

■スライダーゾーン

<主な再整備イメージ>

- ・スライダーの魅力向上



■その他施設

- ・健康づくりに資する施設の設置
- ・子育て世代に配慮したスペースの導入
- ・売店施設

■休憩スペース

(イベント広場：屋根付き、空調完備の施設)

<主な再整備イメージ>

- ・屋内プール（幼児用プール・25mプール）および屋根の撤去
- ・日差しを避けられる屋根付きで空調が完備された施設
- ・オフシーズンでも、多目的に活用できる施設

■飲食施設

<主な再整備イメージ>

- ・飲食施設のサービス充実

※ゾーニングイメージや写真は想定したものであり、今後変更となる場合があります。