



計画図：3・3・6号 山手幹線(1) S=1:2,500

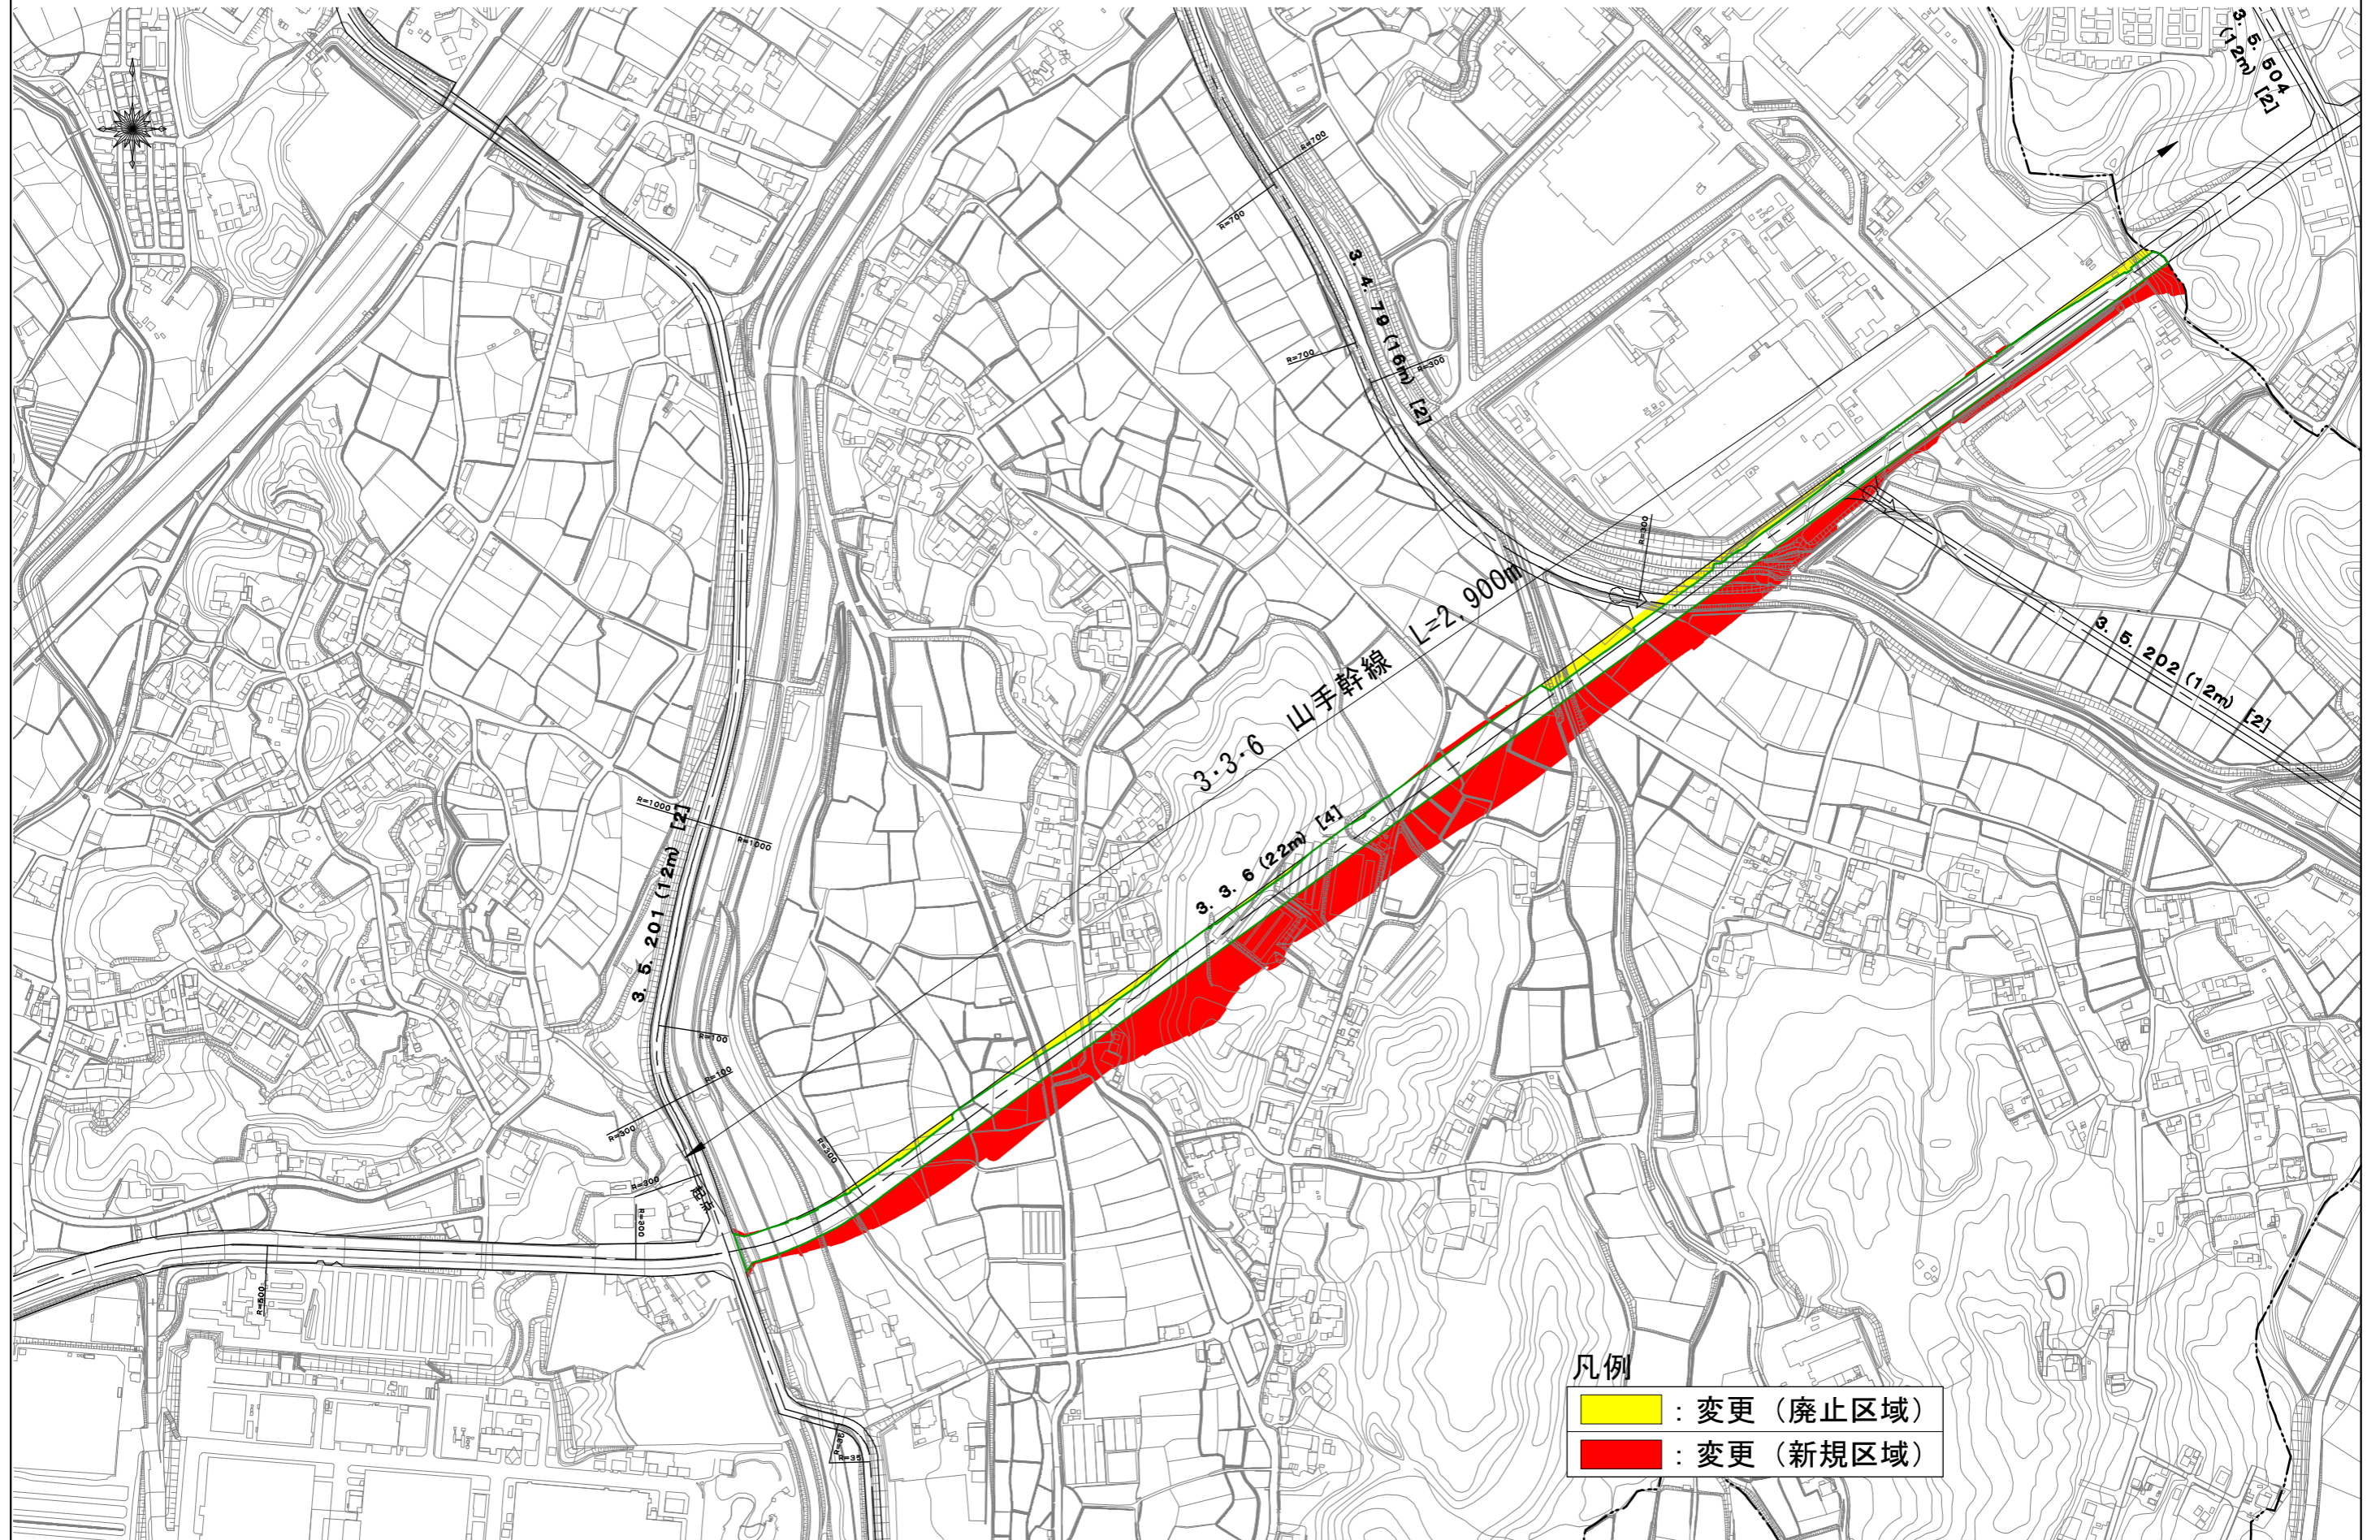

計画図：3・3・6号 山手幹線(2) S=1:2,500

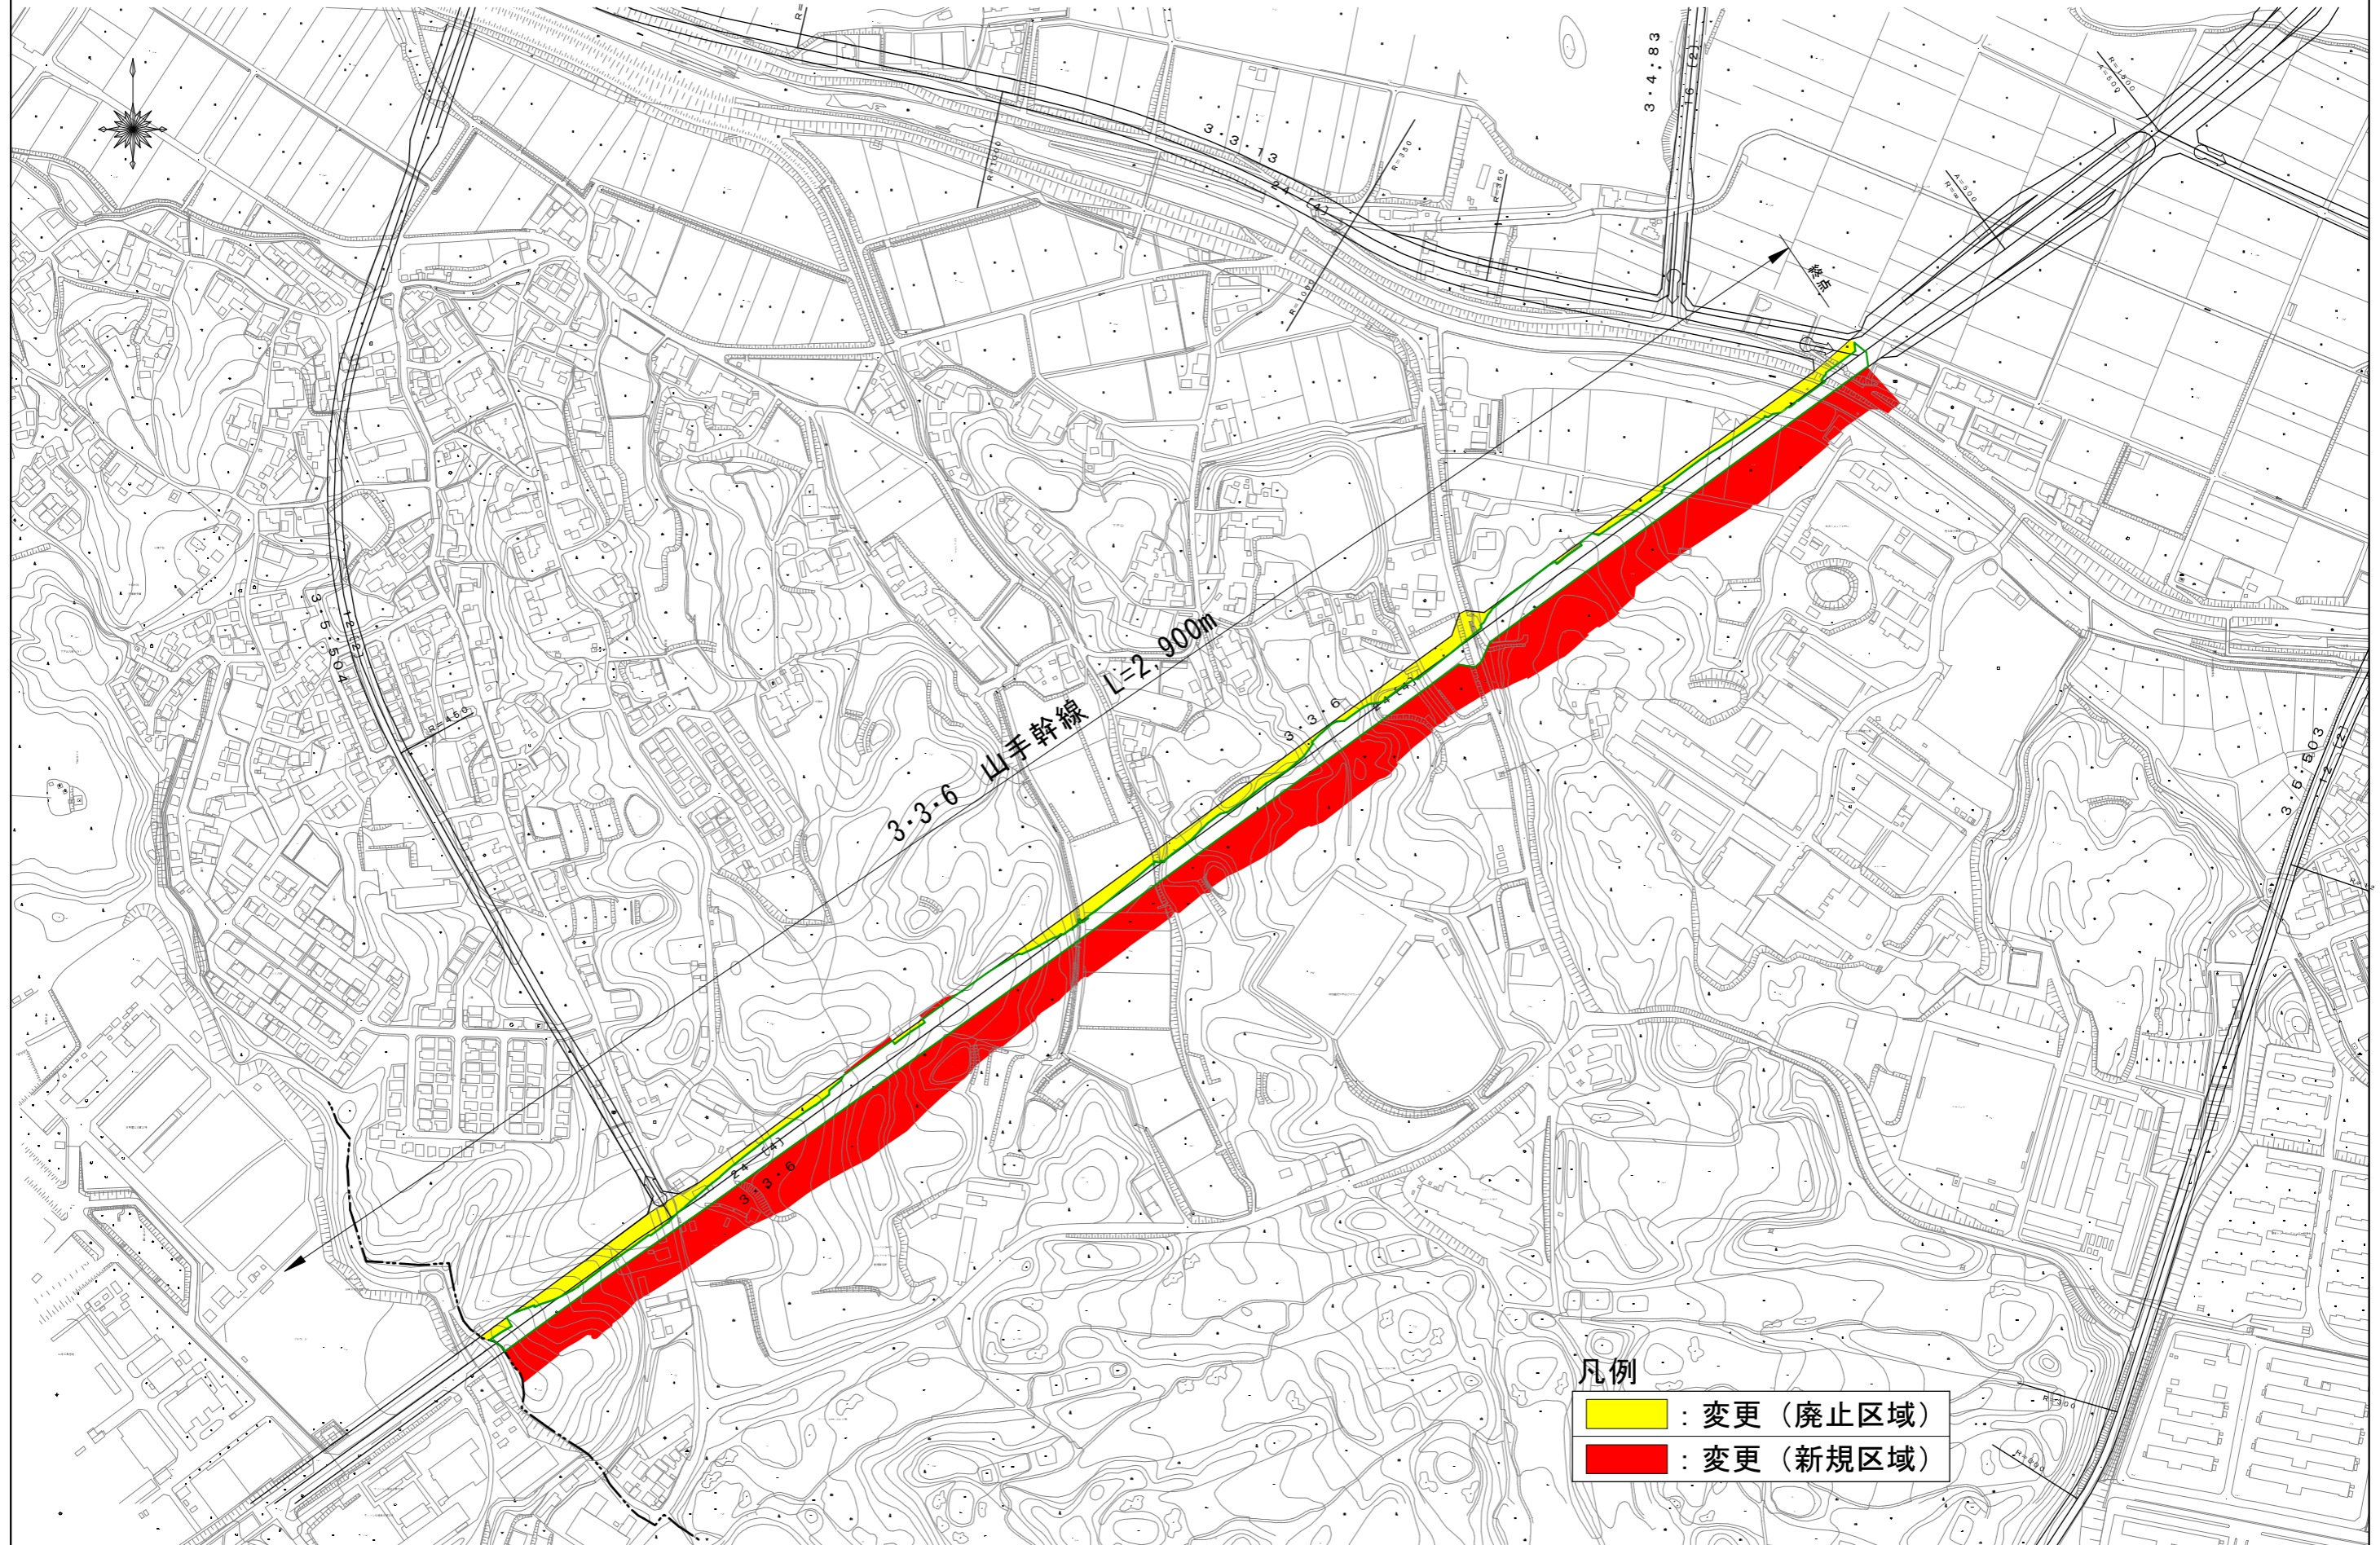

凡例

- 黄色 : 変更 (廃止区域)
- 赤色 : 変更 (新規区域)