


名称：北山田五条・山田地区計画
図面名：計画図
位置：草津市北山田町、山田町の一部
面積：約3.8ha

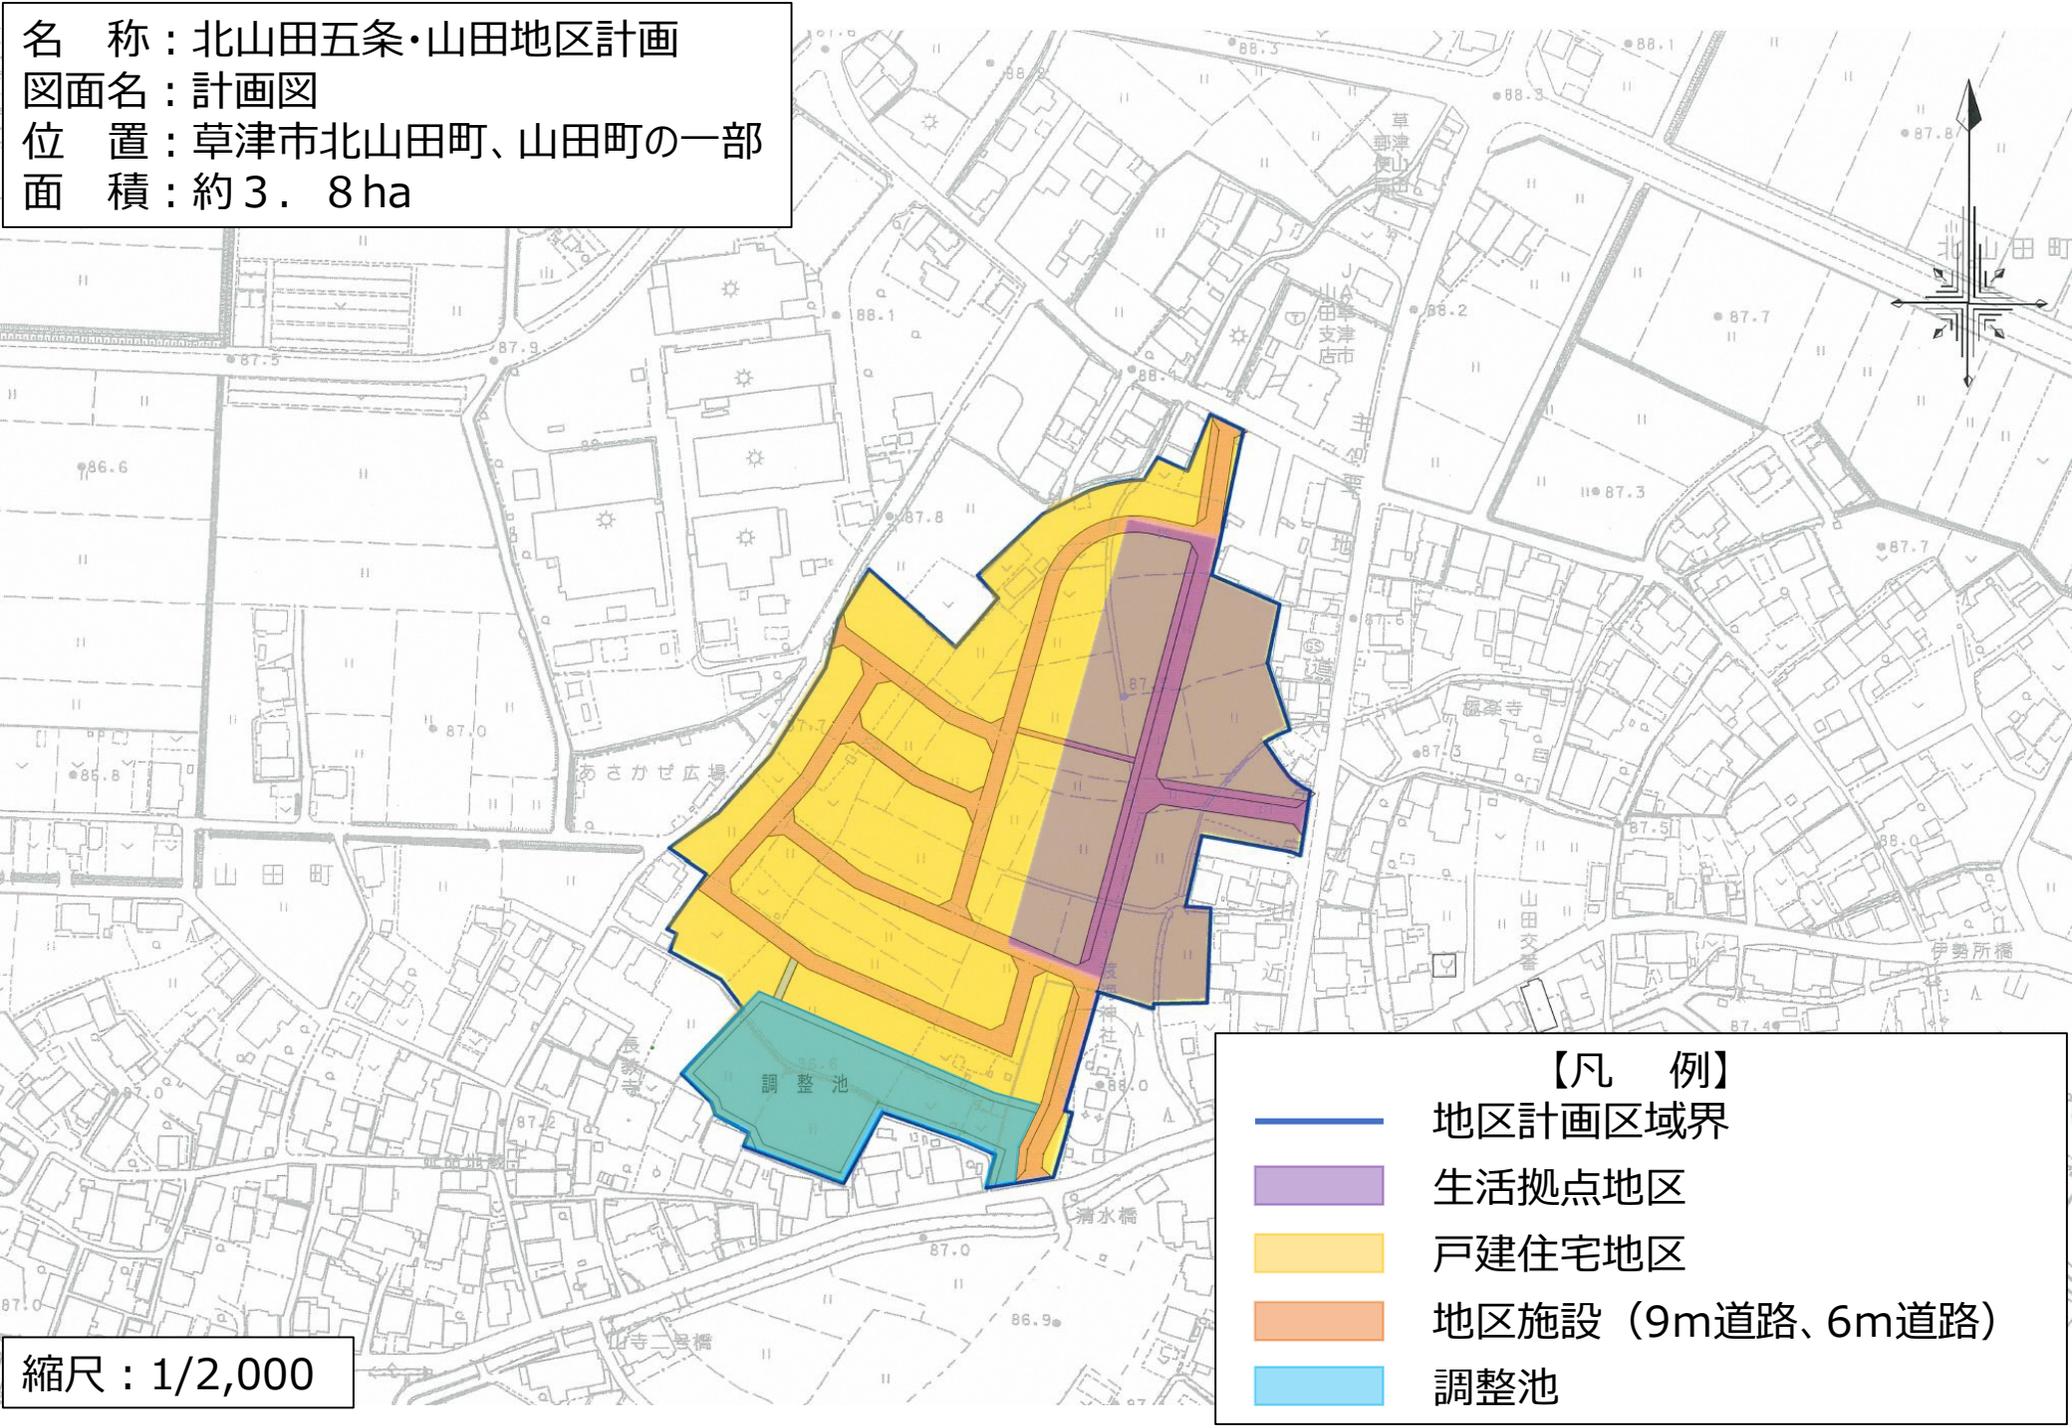

縮尺：1/2,000

- 【凡例】
- 地区計画区域界
 - 生活拠点地区
 - 戸建住宅地区
 - 地区施設（9m道路、6m道路）
 - 調整池