

# 大津湖南都市計画区域区分 計画図

番号	草津市1	地区名	駒井沢地区
面積	11.6ha	変更内容	調→市



栗東市域


変更区域

計画図 1:2,500

0 15 30 60 90 120

# 大津湖南都市計画区域区分 計画図

番号	草津市2	地区名	川原地区
面積	9.7ha	変更内容	調→市

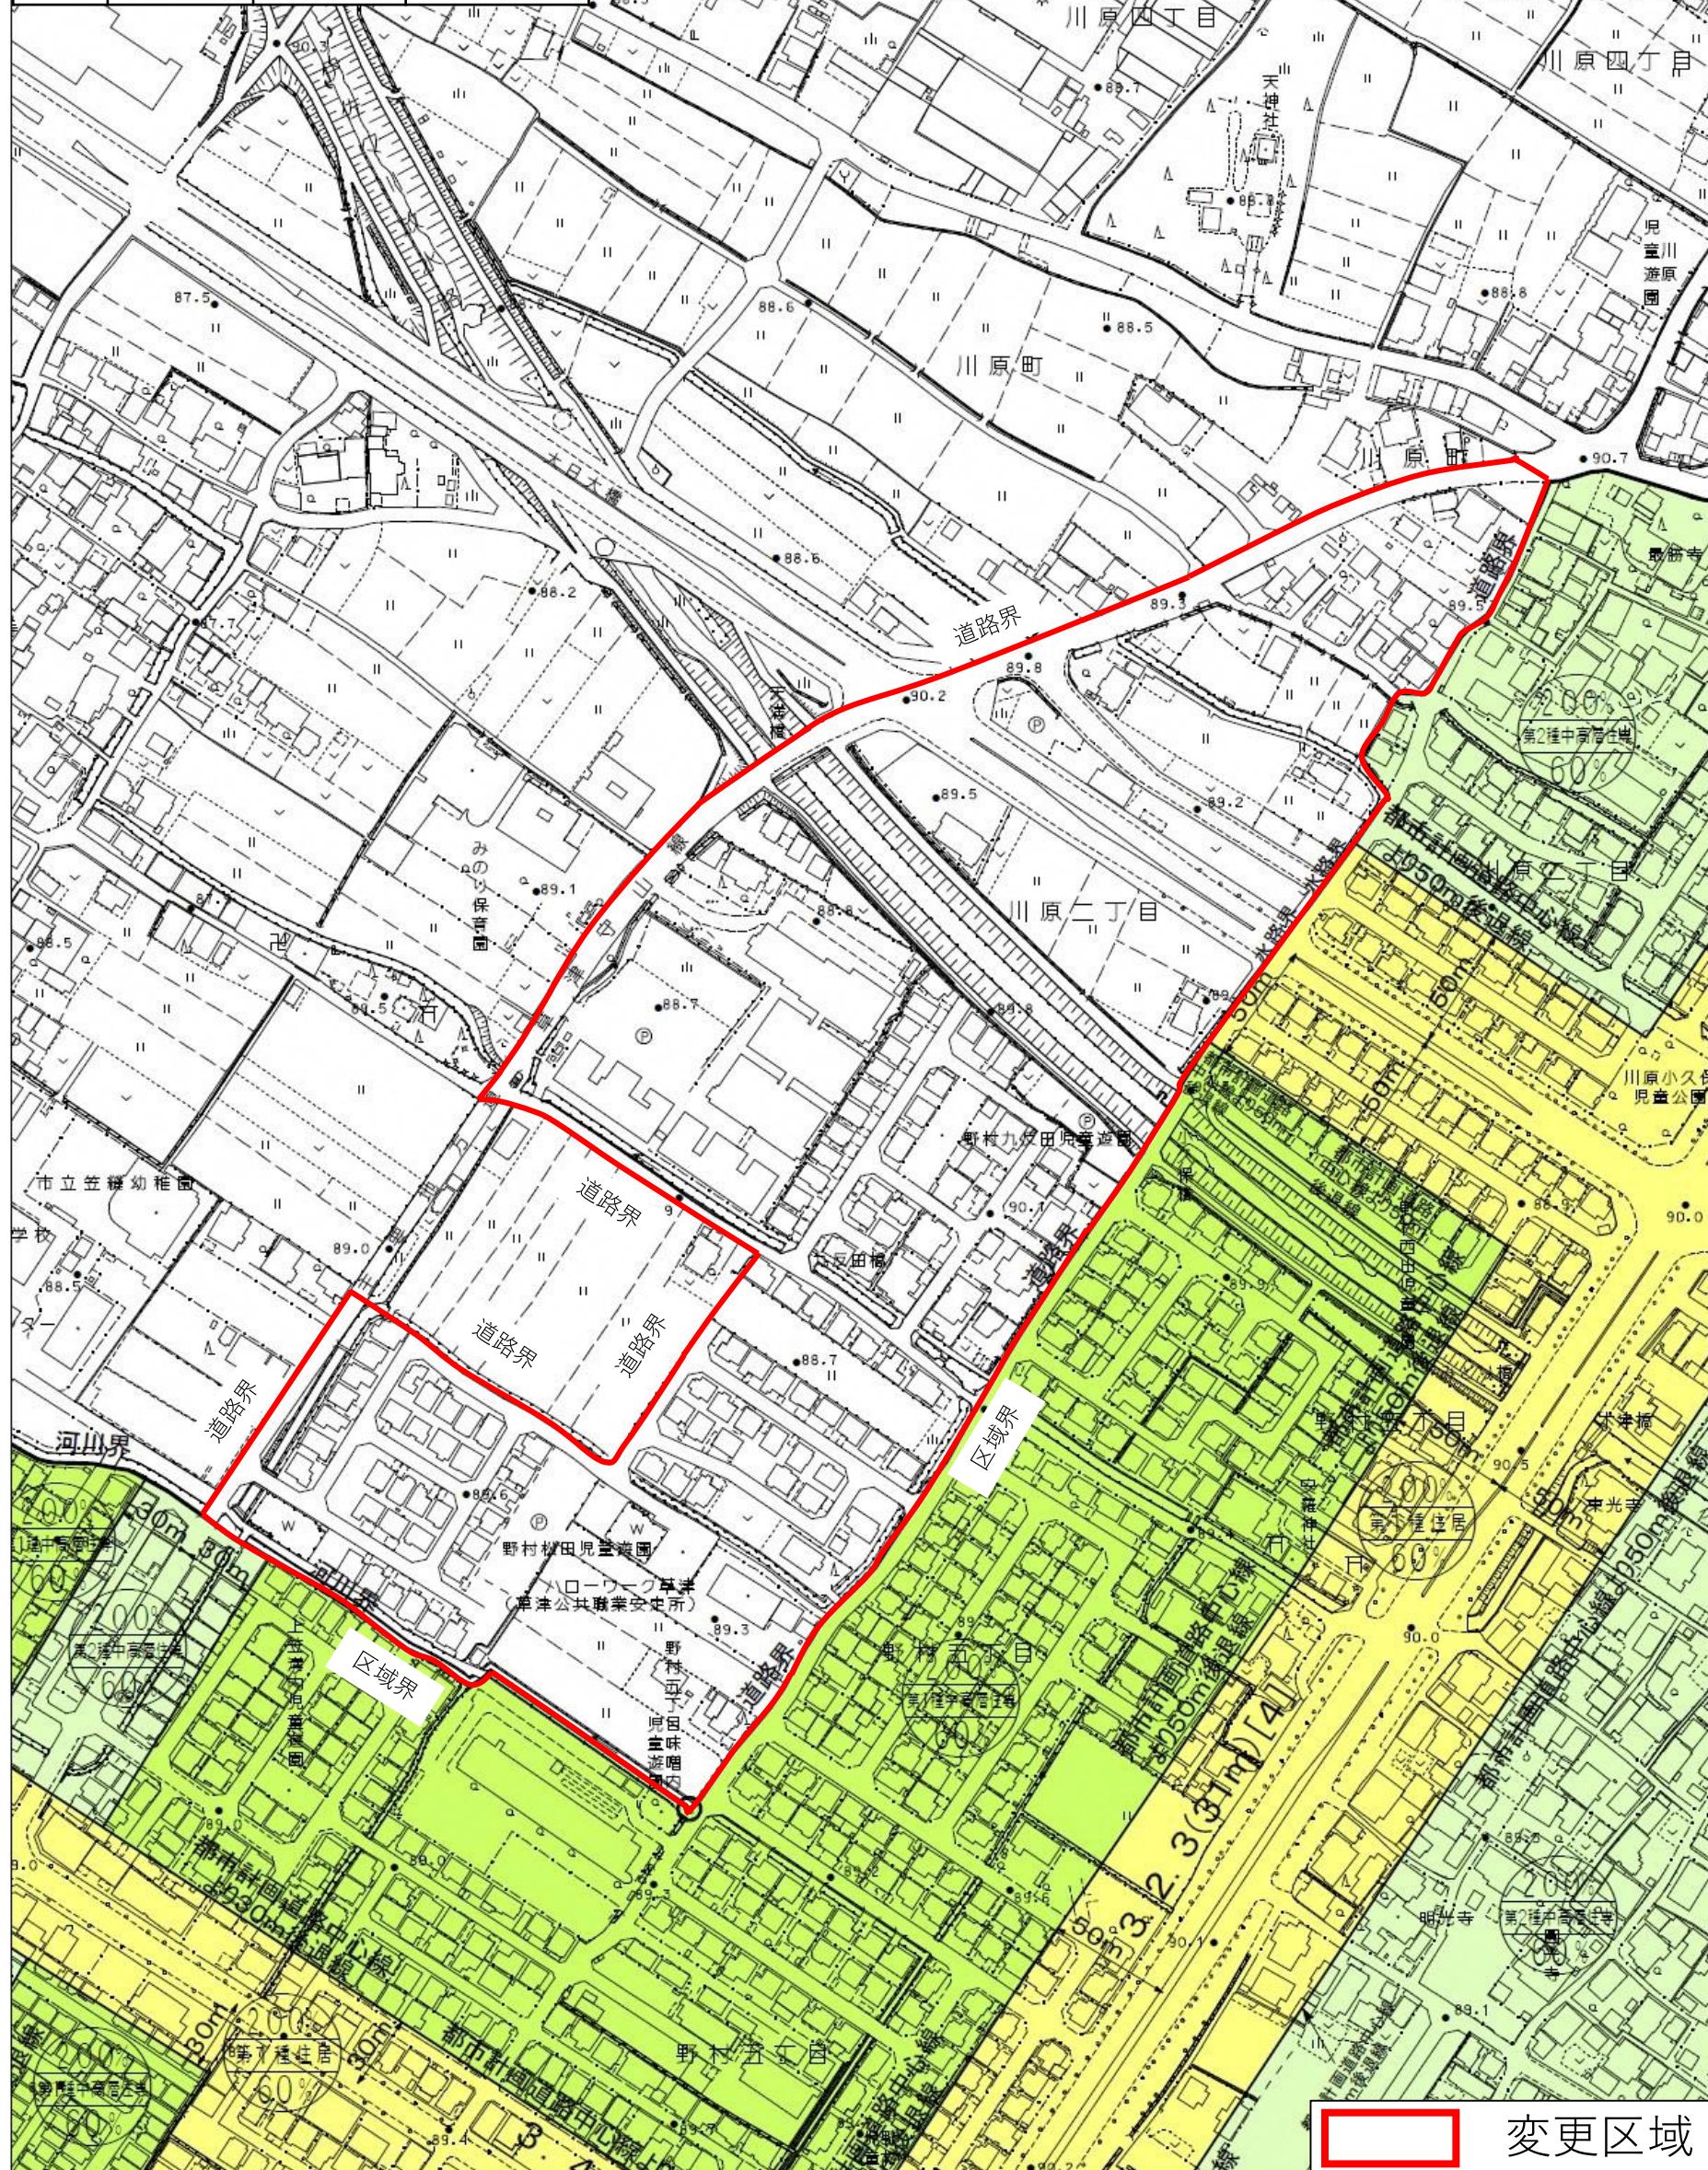

変更区域

計画図 1:2,500

