



大津湖南都市計画区域区分 計画図

番号	草津市3	地区名	下笠地区
面積	18.4ha	変更内容	調→市

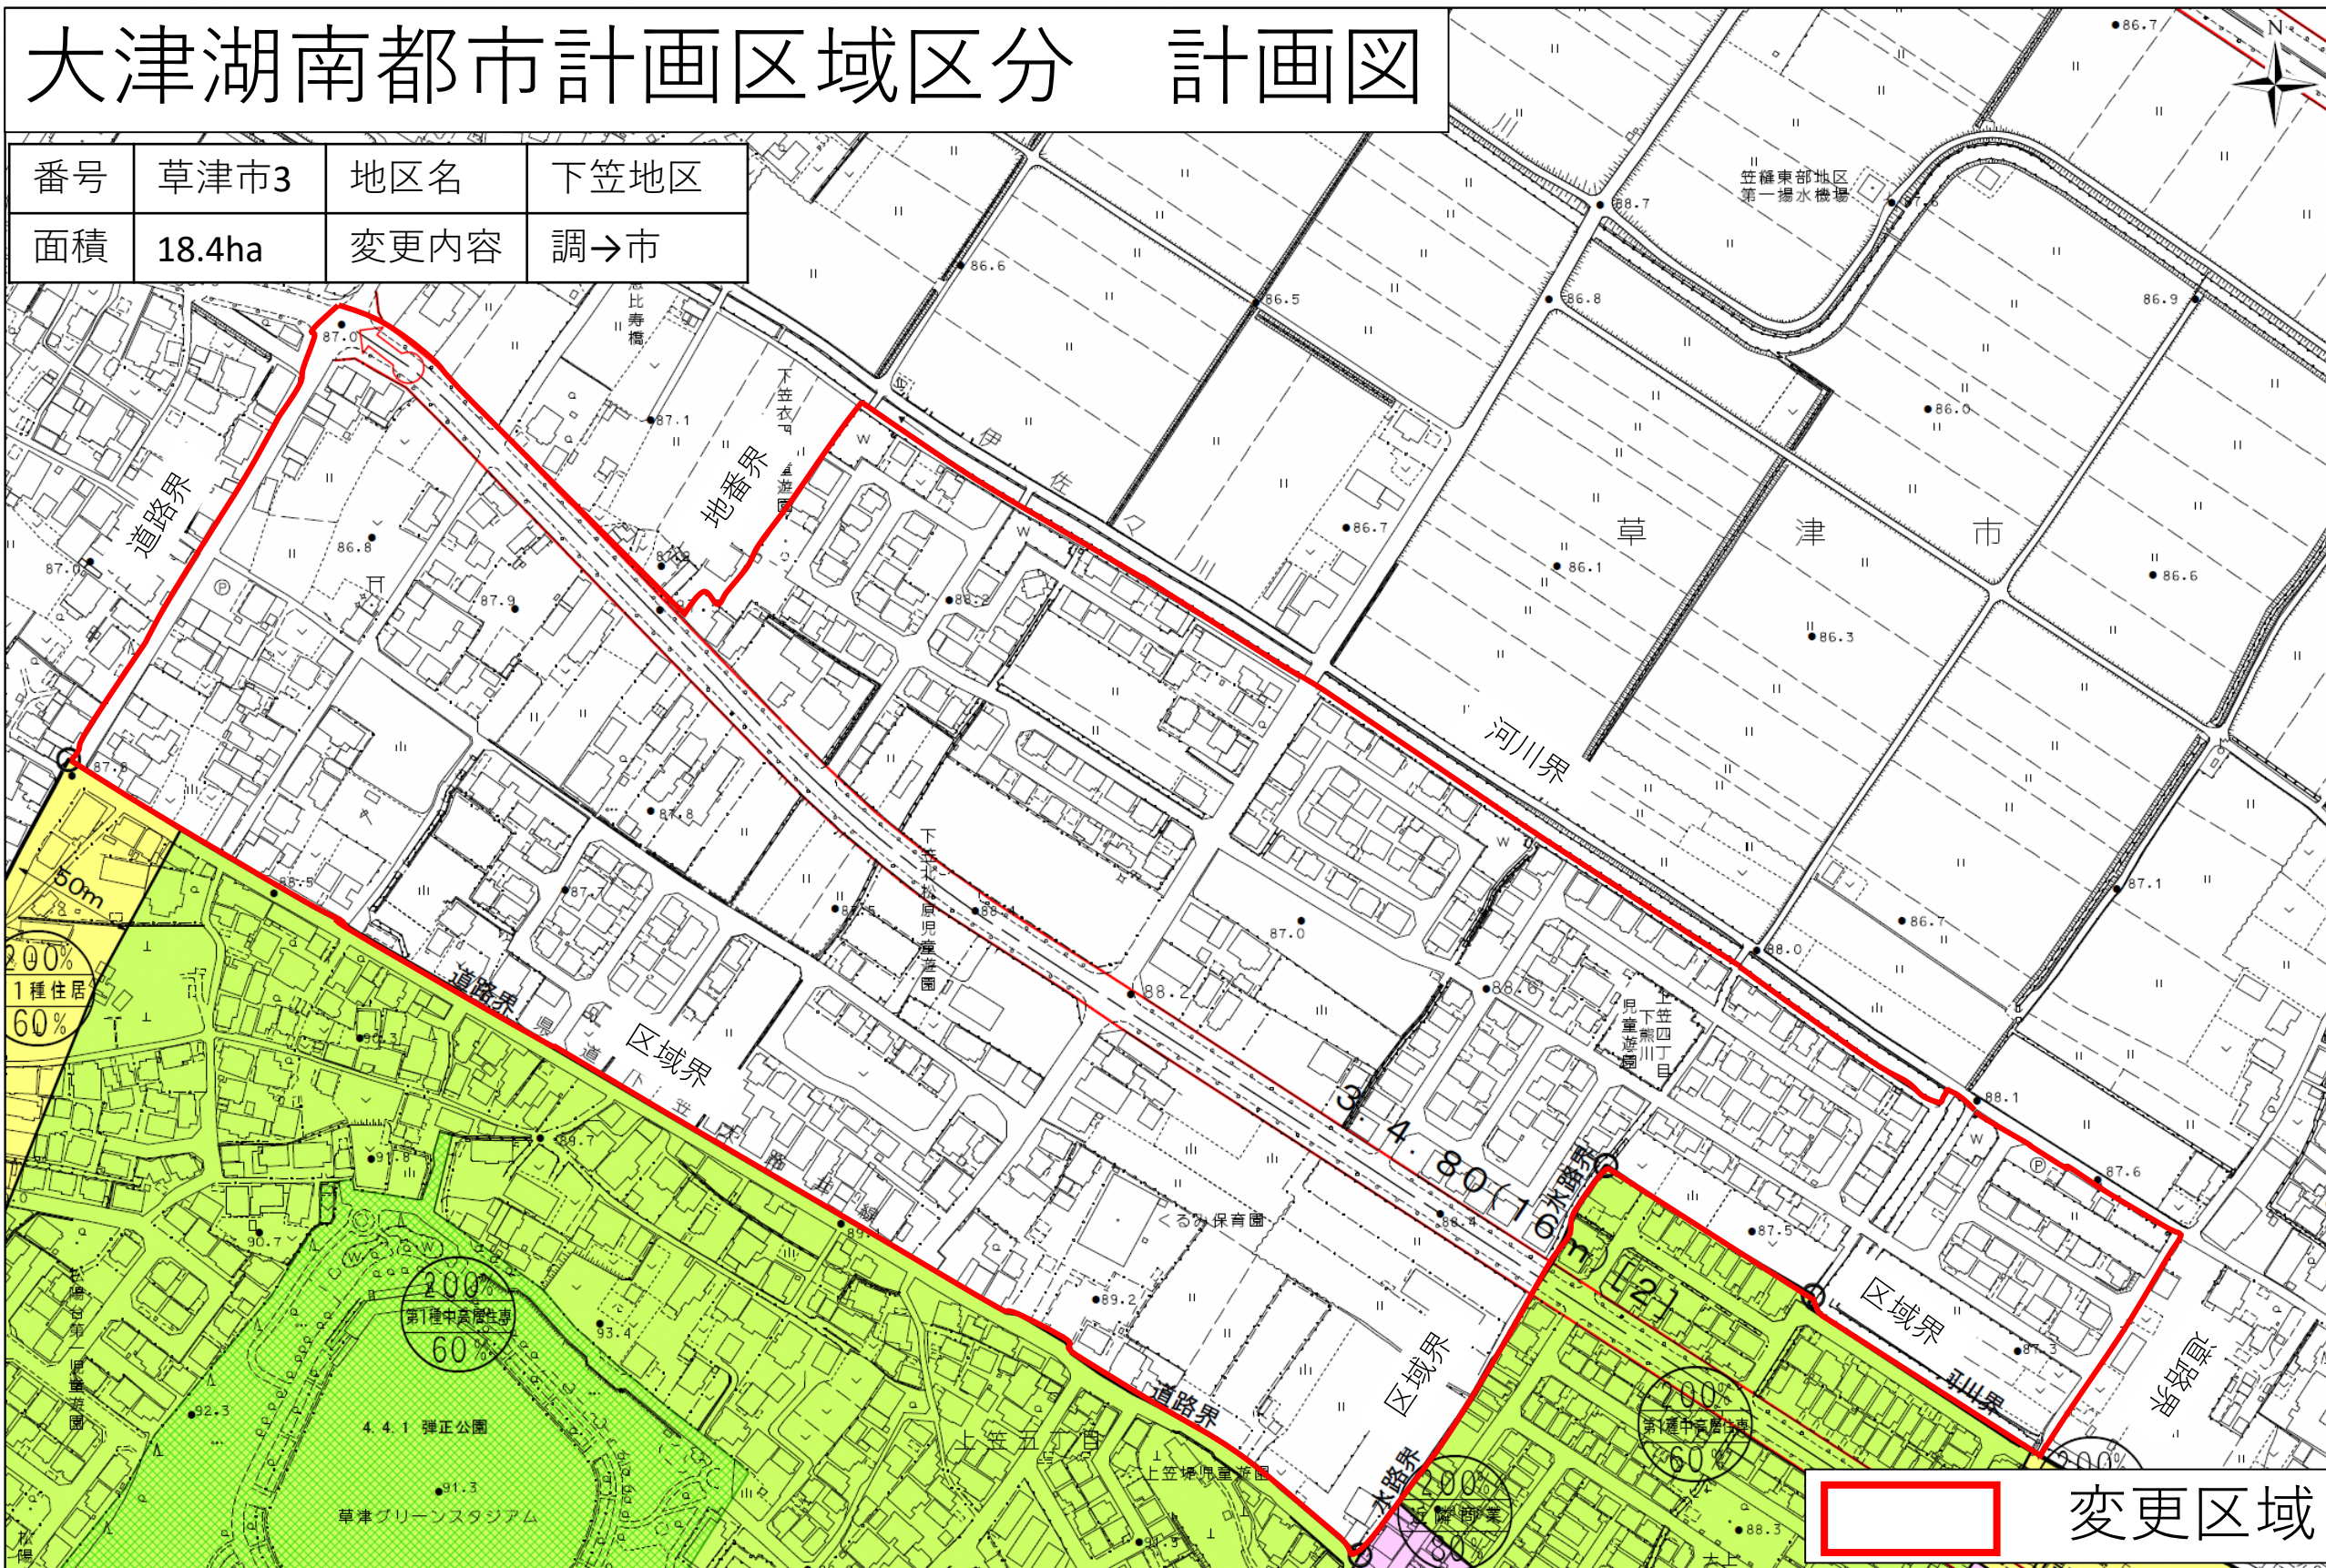

計画図 1:2,500

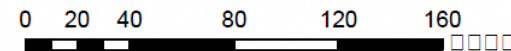

変更区域