


大津湖南都市計画区域区分 計画図

番号	草津市4	地区名	矢橋地区
面積	26.8ha	変更内容	調→市



計画図 1 : 2,500

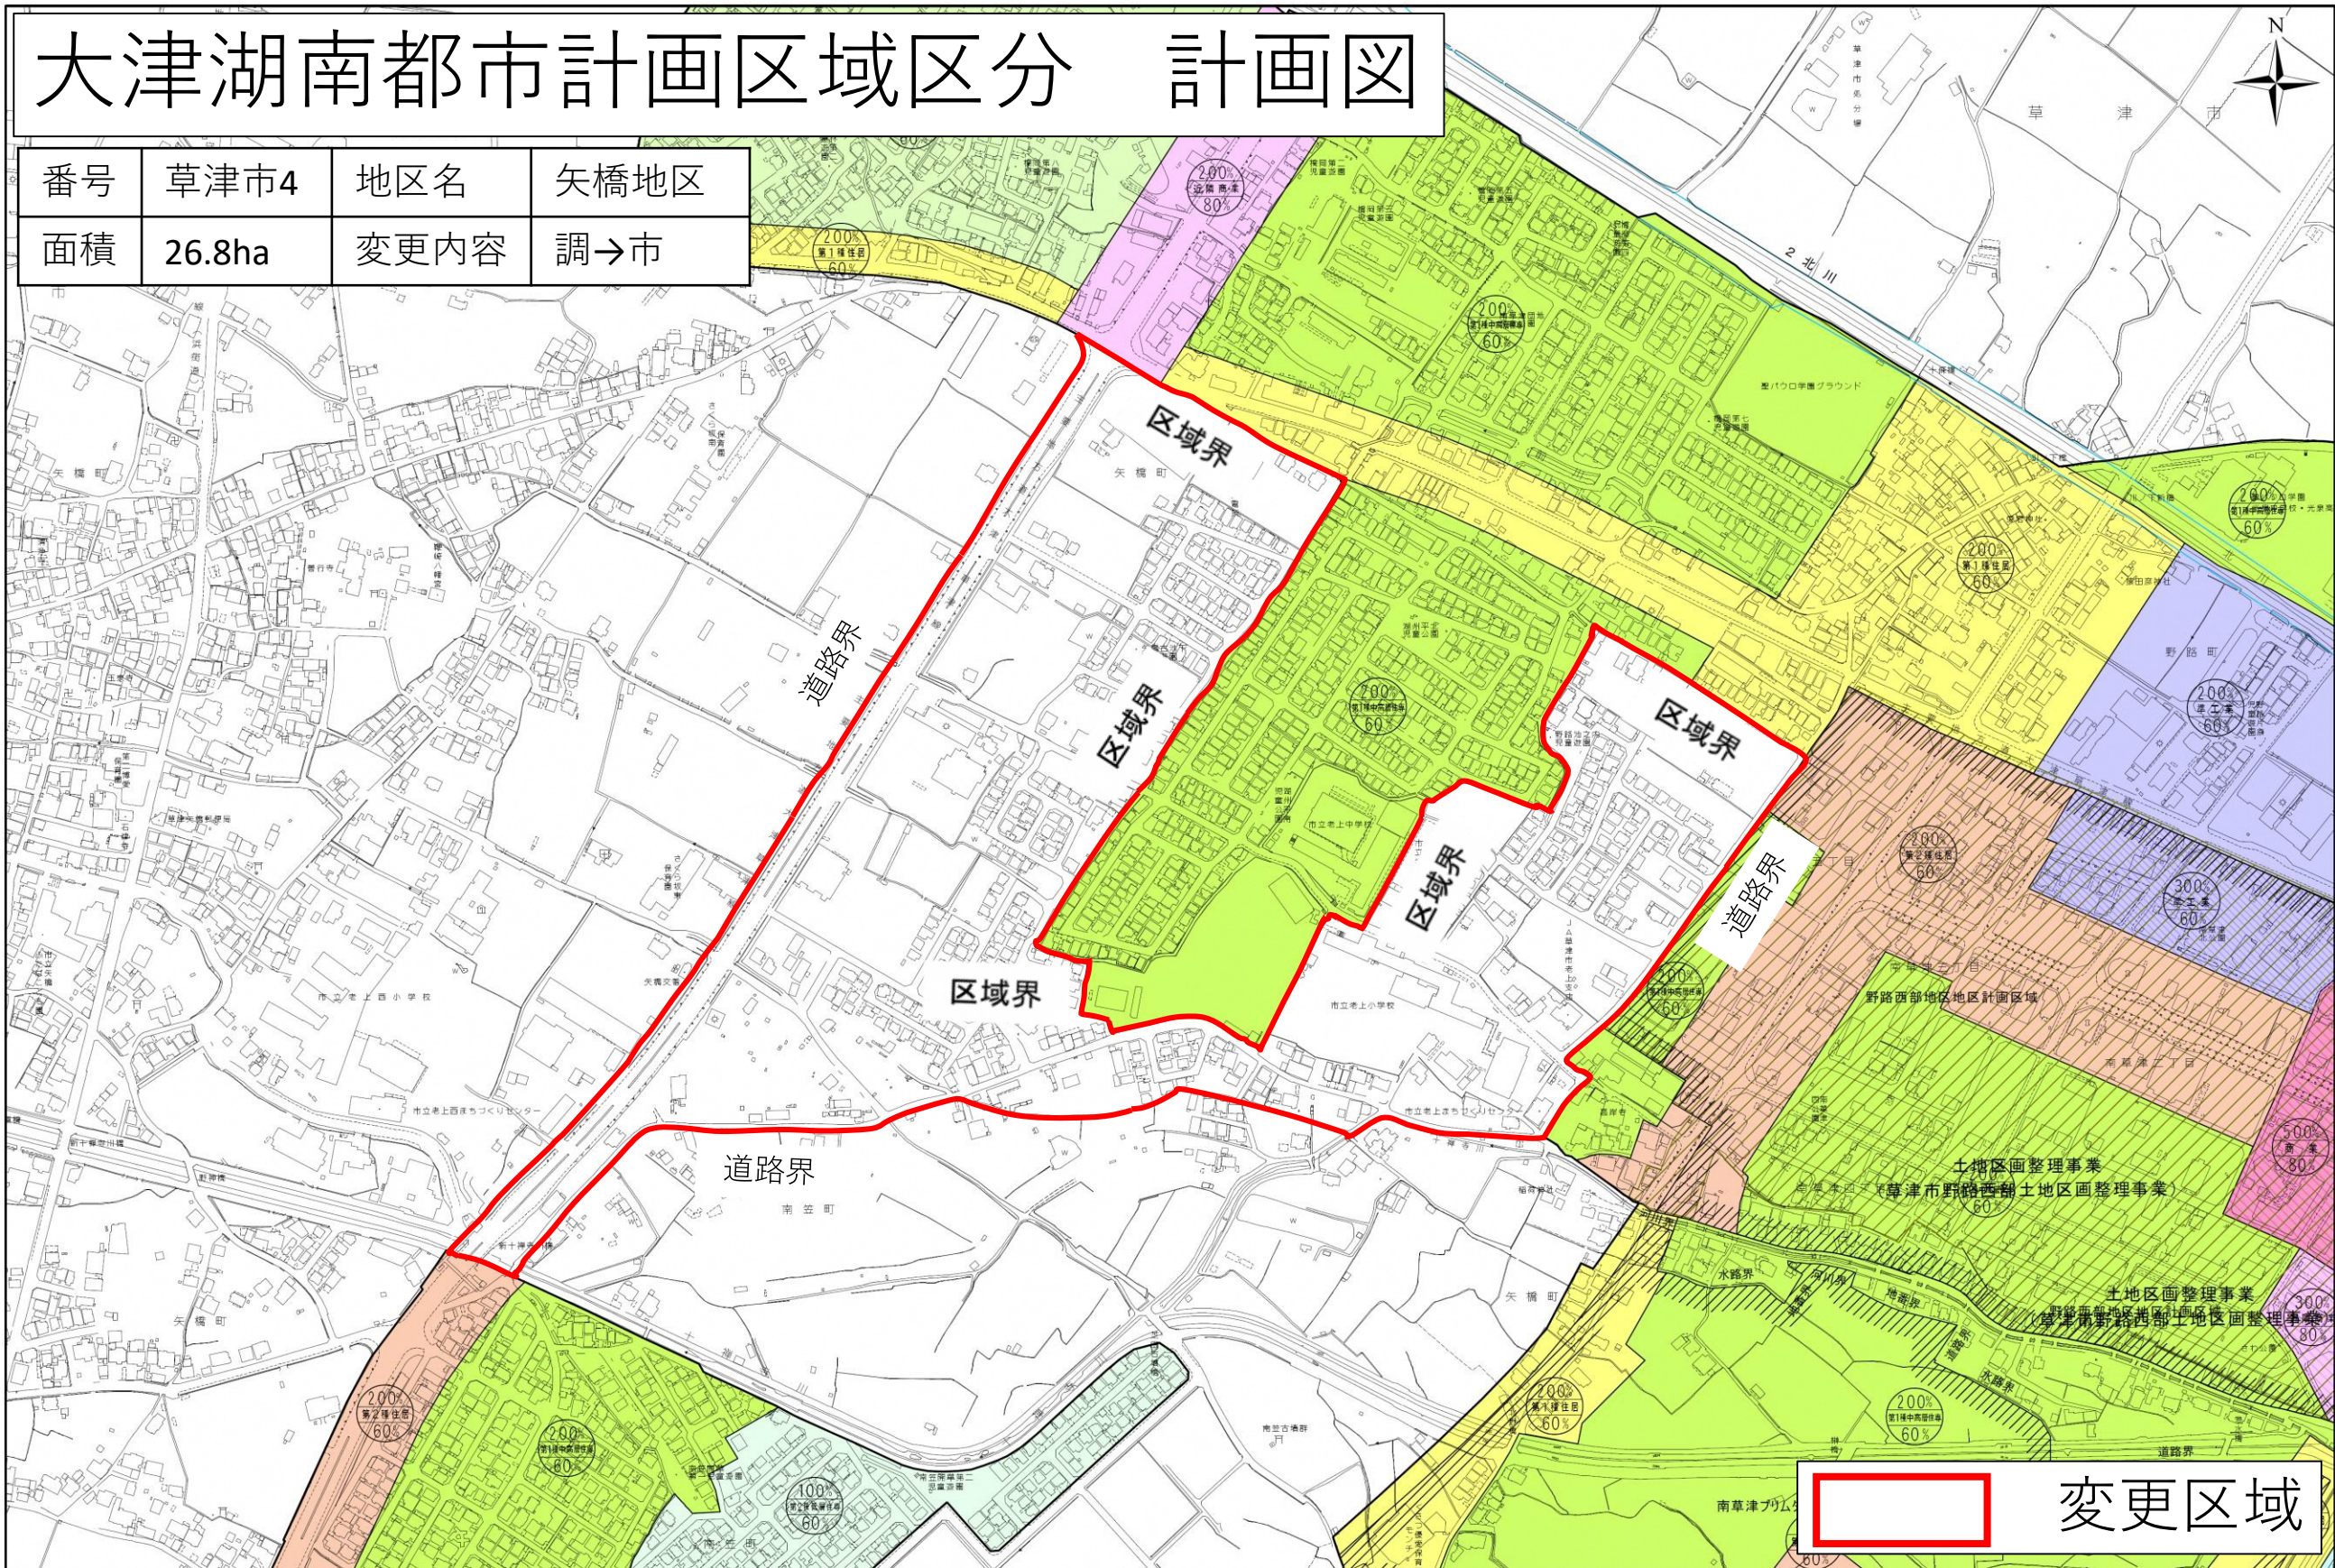