



大津湖南都市計画区域区分 計画図

番号	草津市5	地区名	木川地区
面積	3.1ha	変更内容	調→市

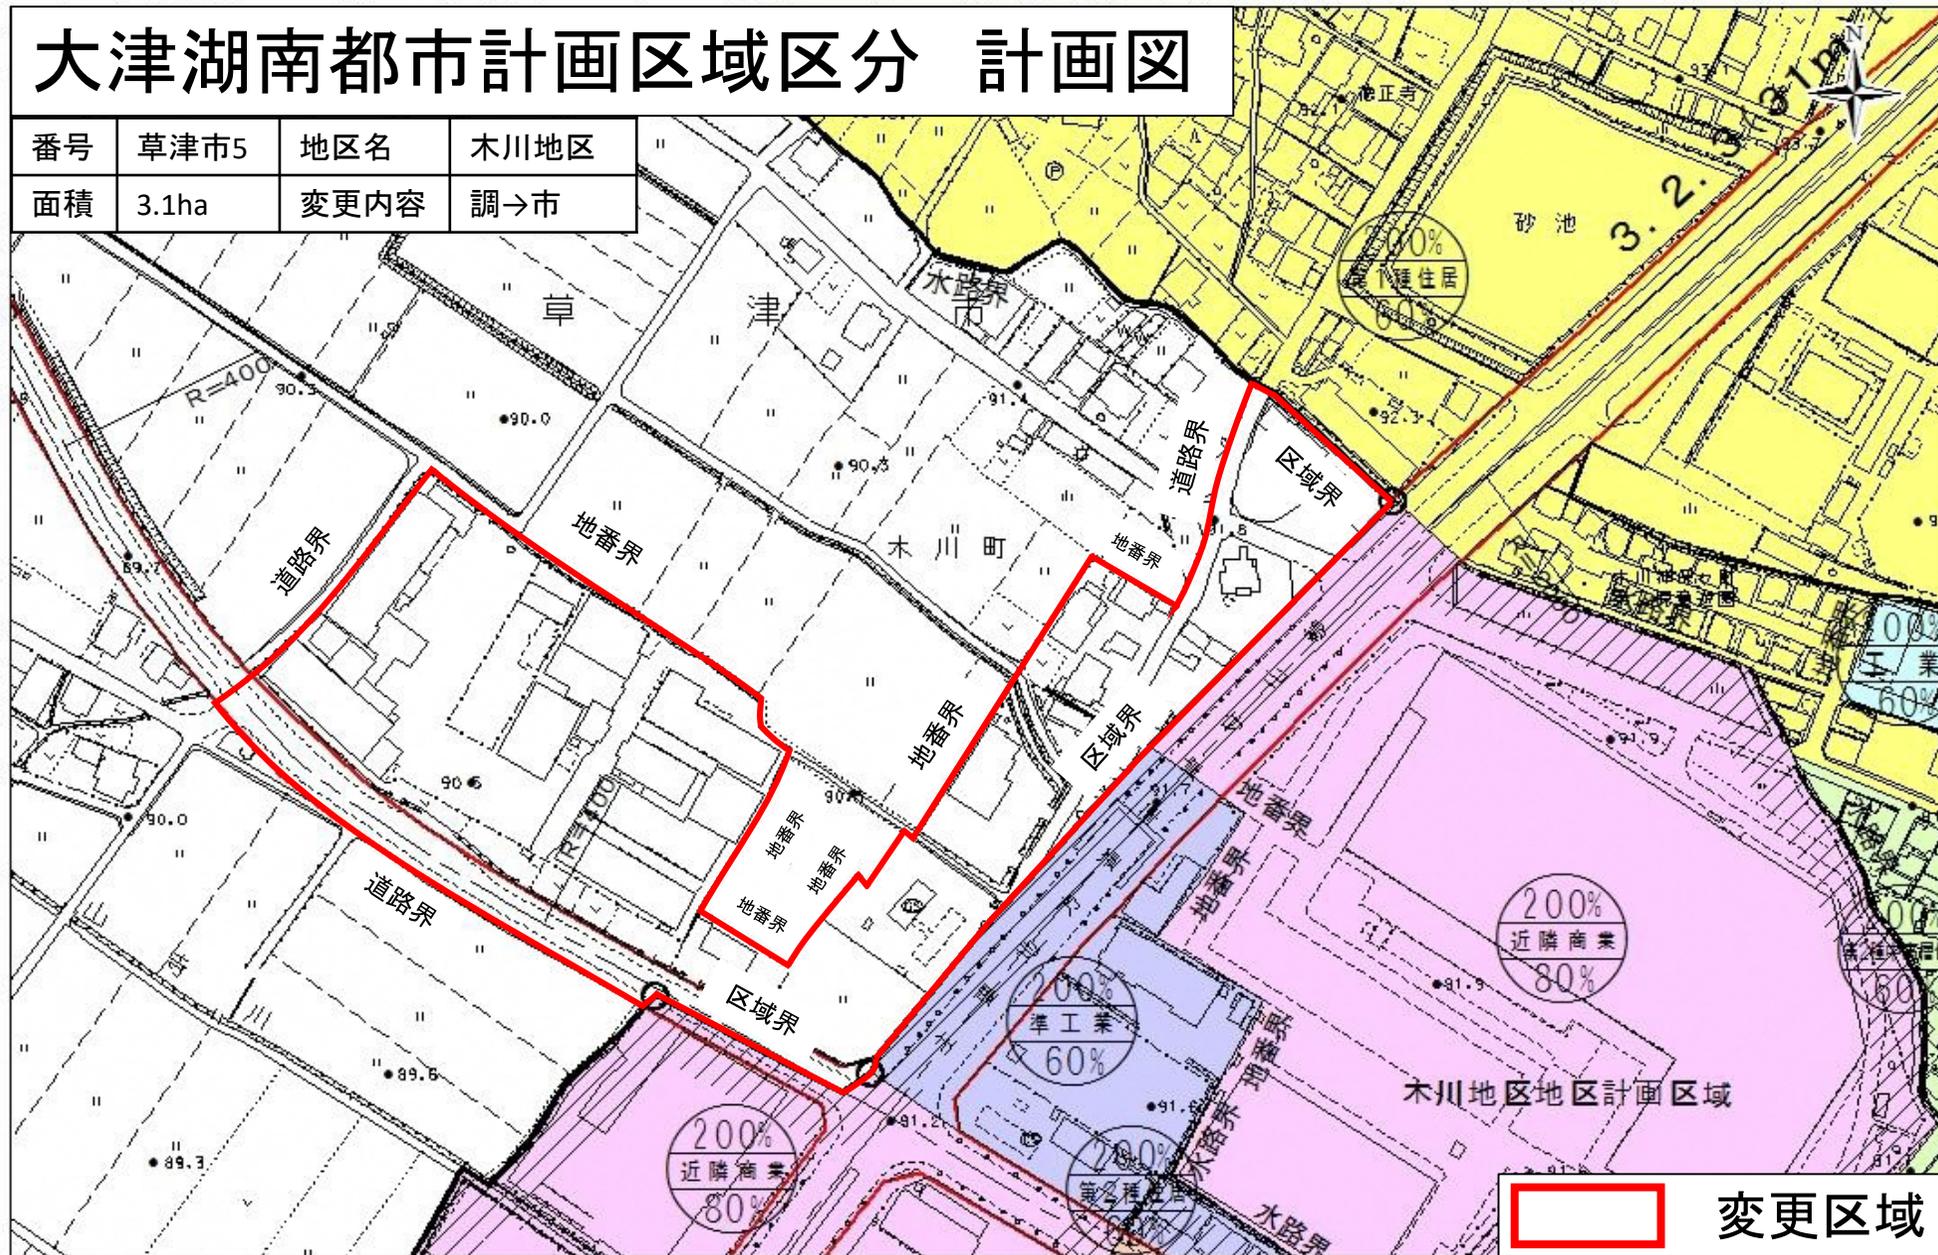


計画図 1:2,500

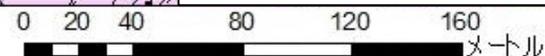

大津湖南都市計画区域区分 計画図

番号	草津市7	地区名	山寺地区
面積	-ha	変更内容	市→調
	-ha		調→市

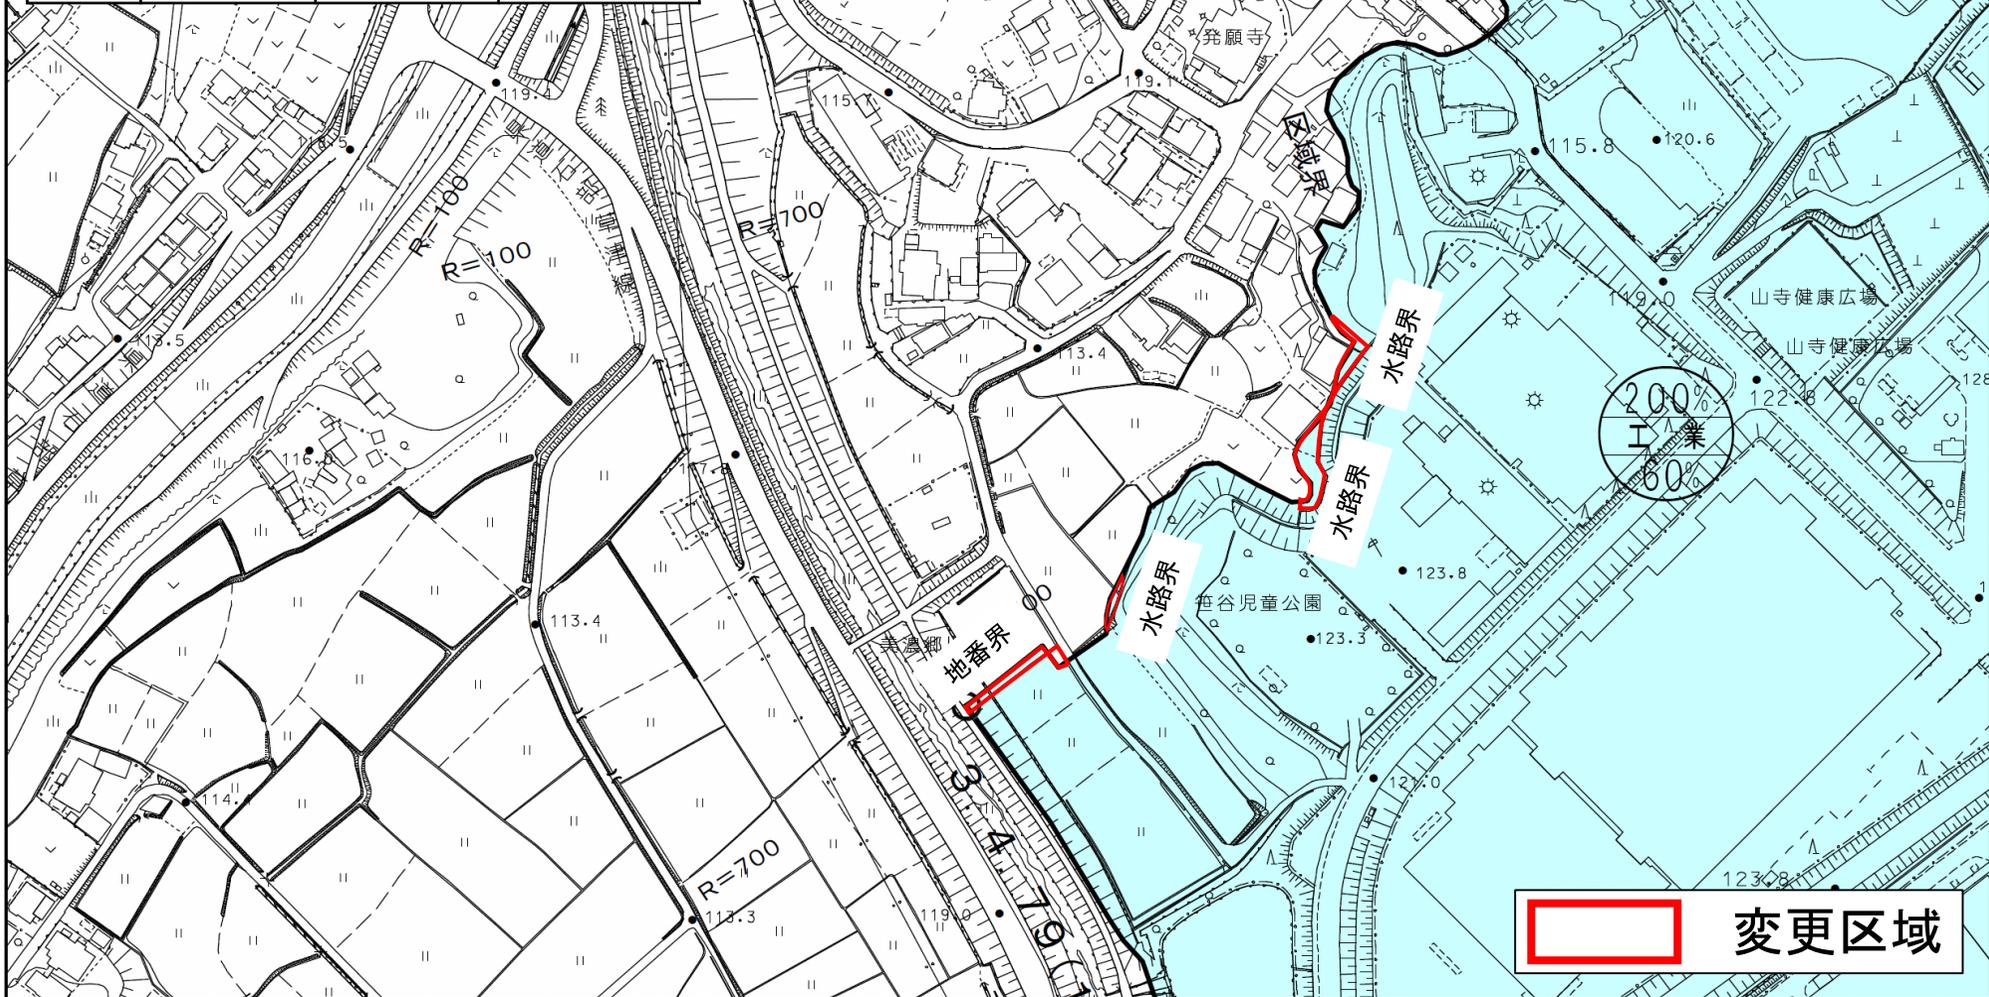

計画図 1:2,500

