


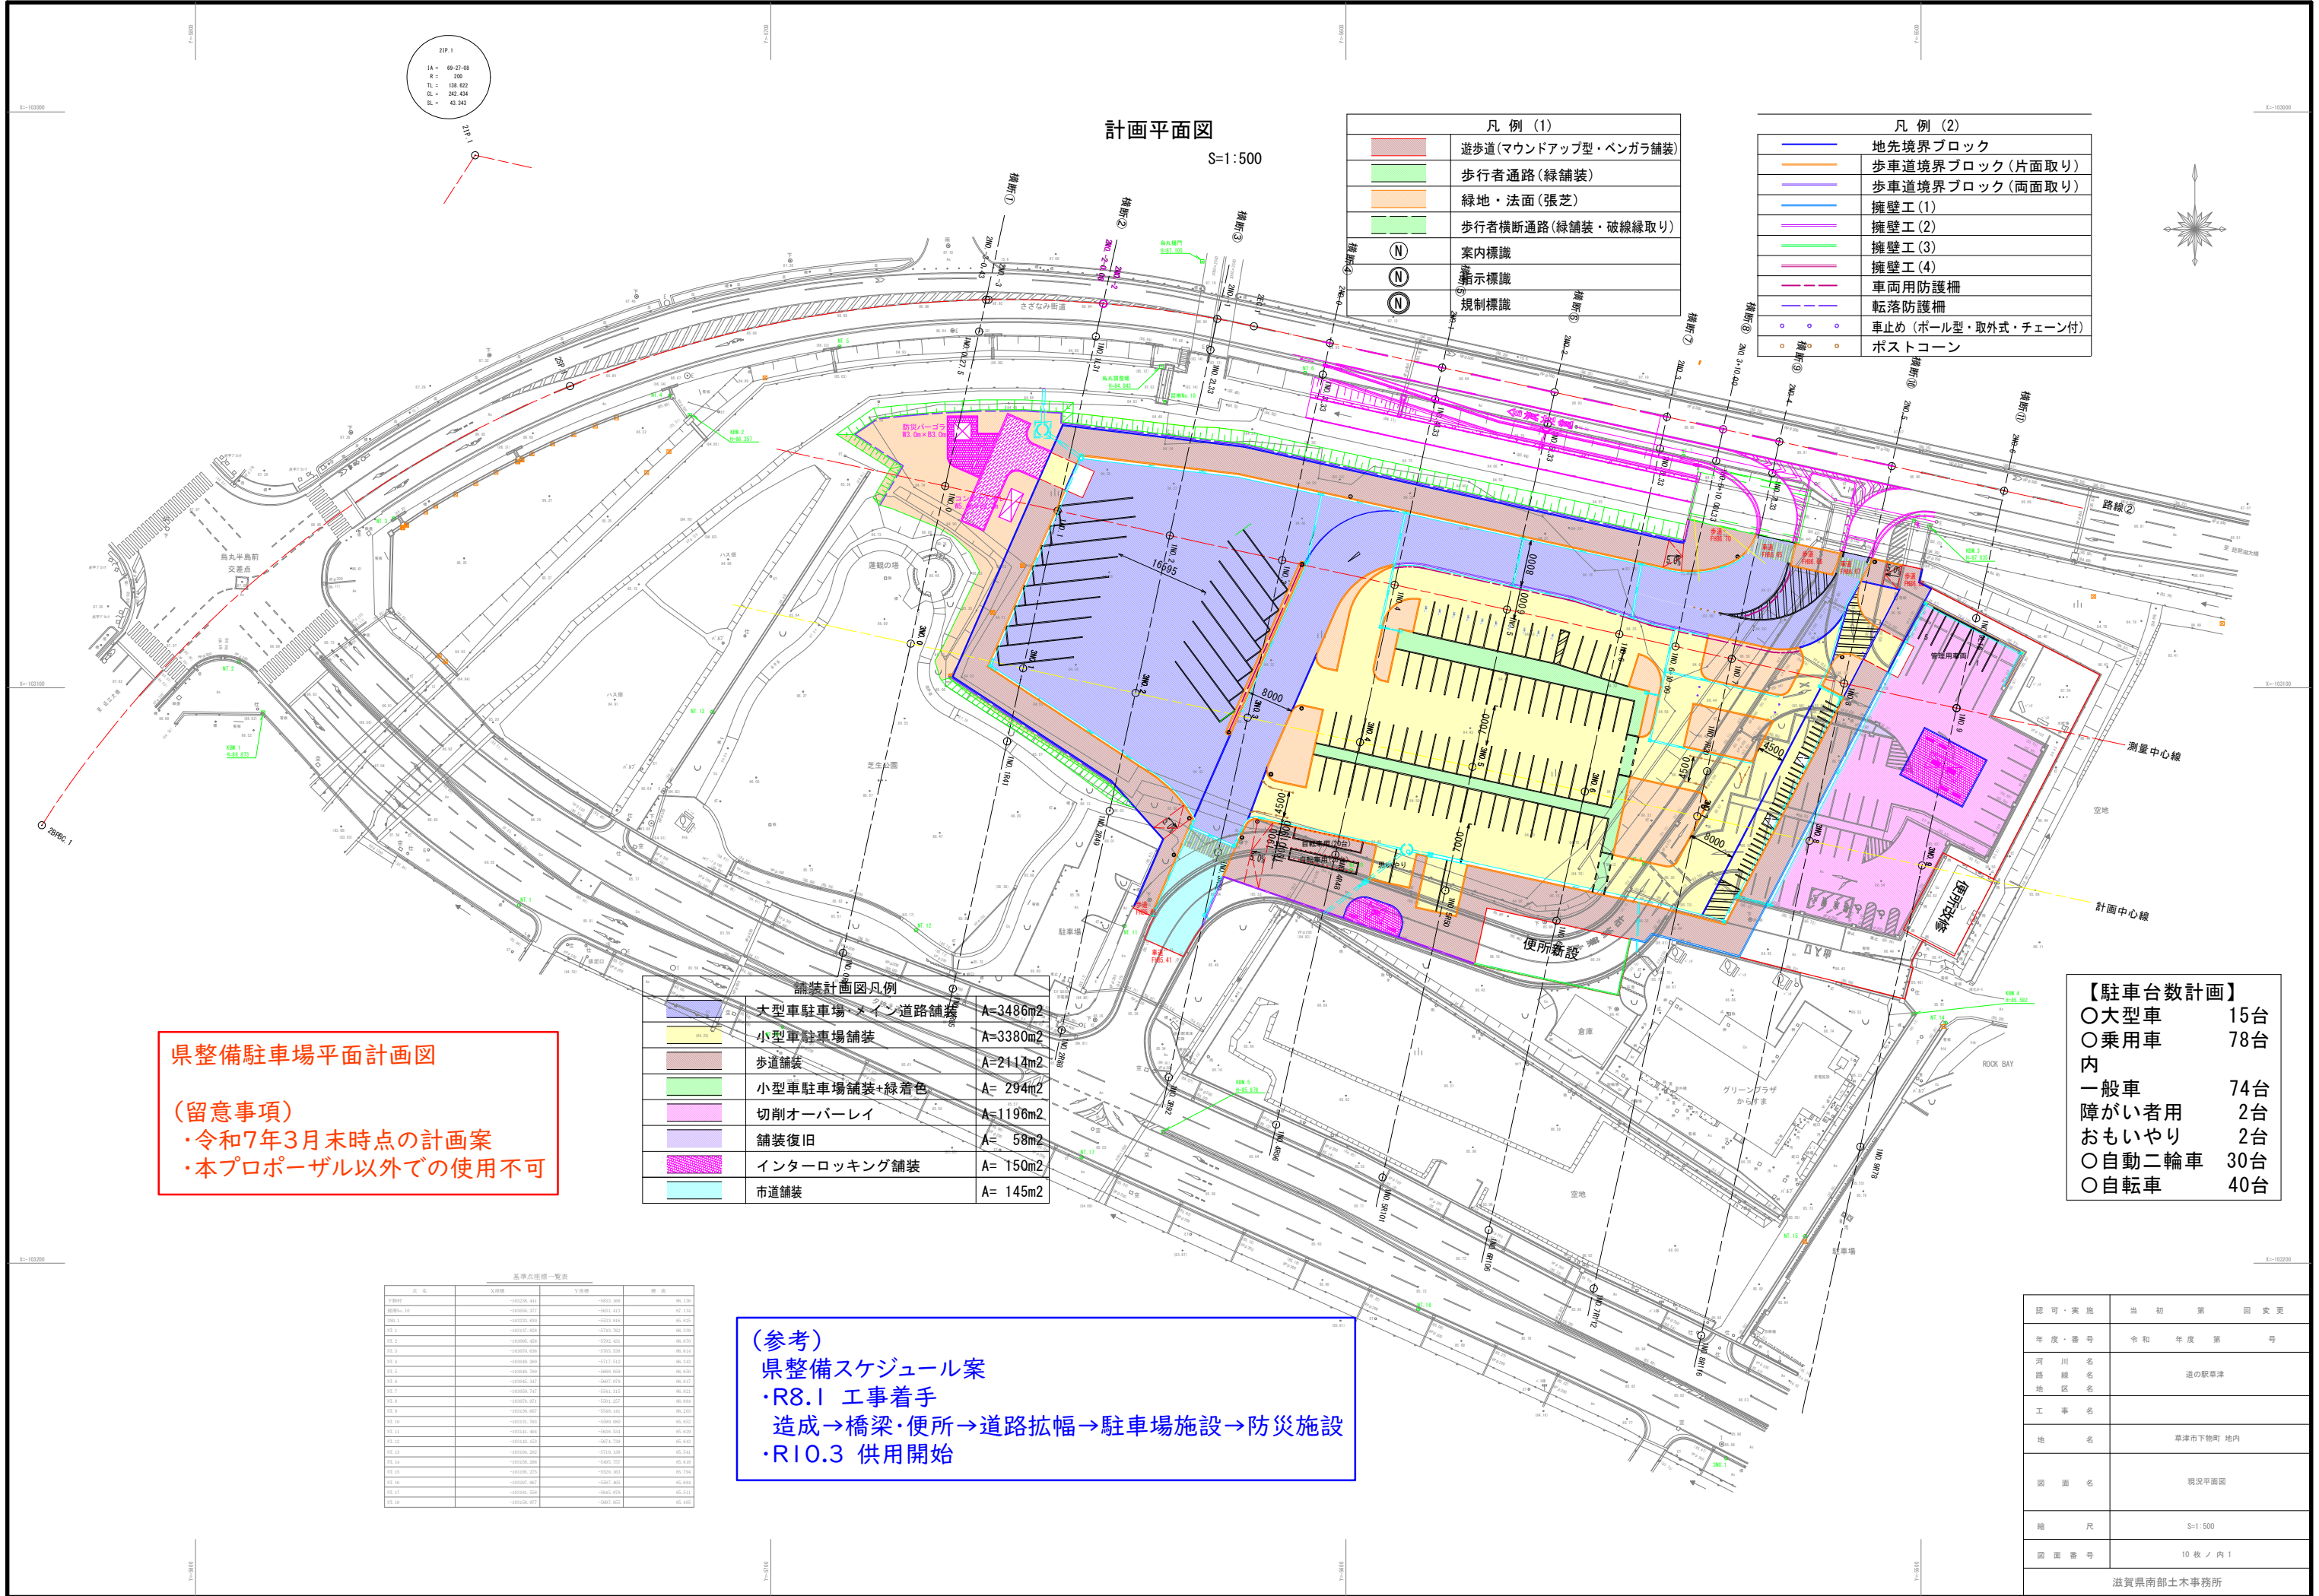

計画平面図
S=1:500

凡 例 (1)	
	遊歩道(マウンドアップ型・ベンガラ舗装)
	歩行者通路(緑舗装)
	緑地・法面(張芝)
	歩行者横断通路(緑舗装・破線線取り)
	案内標識
	指示標識
	規制標識

凡 例 (2)	
	地先境界ブロック
	歩車道境界ブロック(片面取り)
	歩車道境界ブロック(両面取り)
	擁壁工(1)
	擁壁工(2)
	擁壁工(3)
	擁壁工(4)
	車両用防護柵
	転落防護柵
	車止め(ポール型・取外式・チェーン付)
	ポストコーン

県整備駐車場平面計画図

(留意事項)
・令和7年3月末時点の計画案
・本プロポーザル以外での使用不可

舗装計画図凡例		
	大型車駐車場・メイン道路舗装	A=3486m ²
	小型車駐車場舗装	A=3380m ²
	歩道舗装	A=2114m ²
	小型車駐車場舗装+緑着色	A= 294m ²
	切削オーバーレイ	A=1196m ²
	舗装復旧	A= 58m ²
	インターロッキング舗装	A= 150m ²
	市道舗装	A= 145m ²

【駐車台数計画】	
○大型車	15台
○乗用車	78台
内	
一般車	74台
障がい者用	2台
おもいやり	2台
○自動二輪車	30台
○自転車	40台

基準点距離一覧表			

県整備駐車場平面計画図

(留意事項)



- ・令和7年3月末時点の計画案
- ・本プロポーザル以外での使用不可

計画平面図

S=1:500

凡 例 (1)	
	遊歩道(マウンドアップ型・ベンガラ舗装)
	歩行者通路(緑舗装)
	緑地・法面(張芝)
	歩行者横断通路(緑舗装・破線縁取り)
	案内標識
	指示標識
	規制標識

凡 例 (2)	
	地先境界ブロック
	歩車道境界ブロック(片面取り)
	歩車道境界ブロック(両面取り)
	擁壁工(1)
	擁壁工(2)
	擁壁工(3)
	擁壁工(4)
	車両用防護柵
	転落防護柵
	車止め(ポール型・取外式・チェーン付)
	ポストコーン

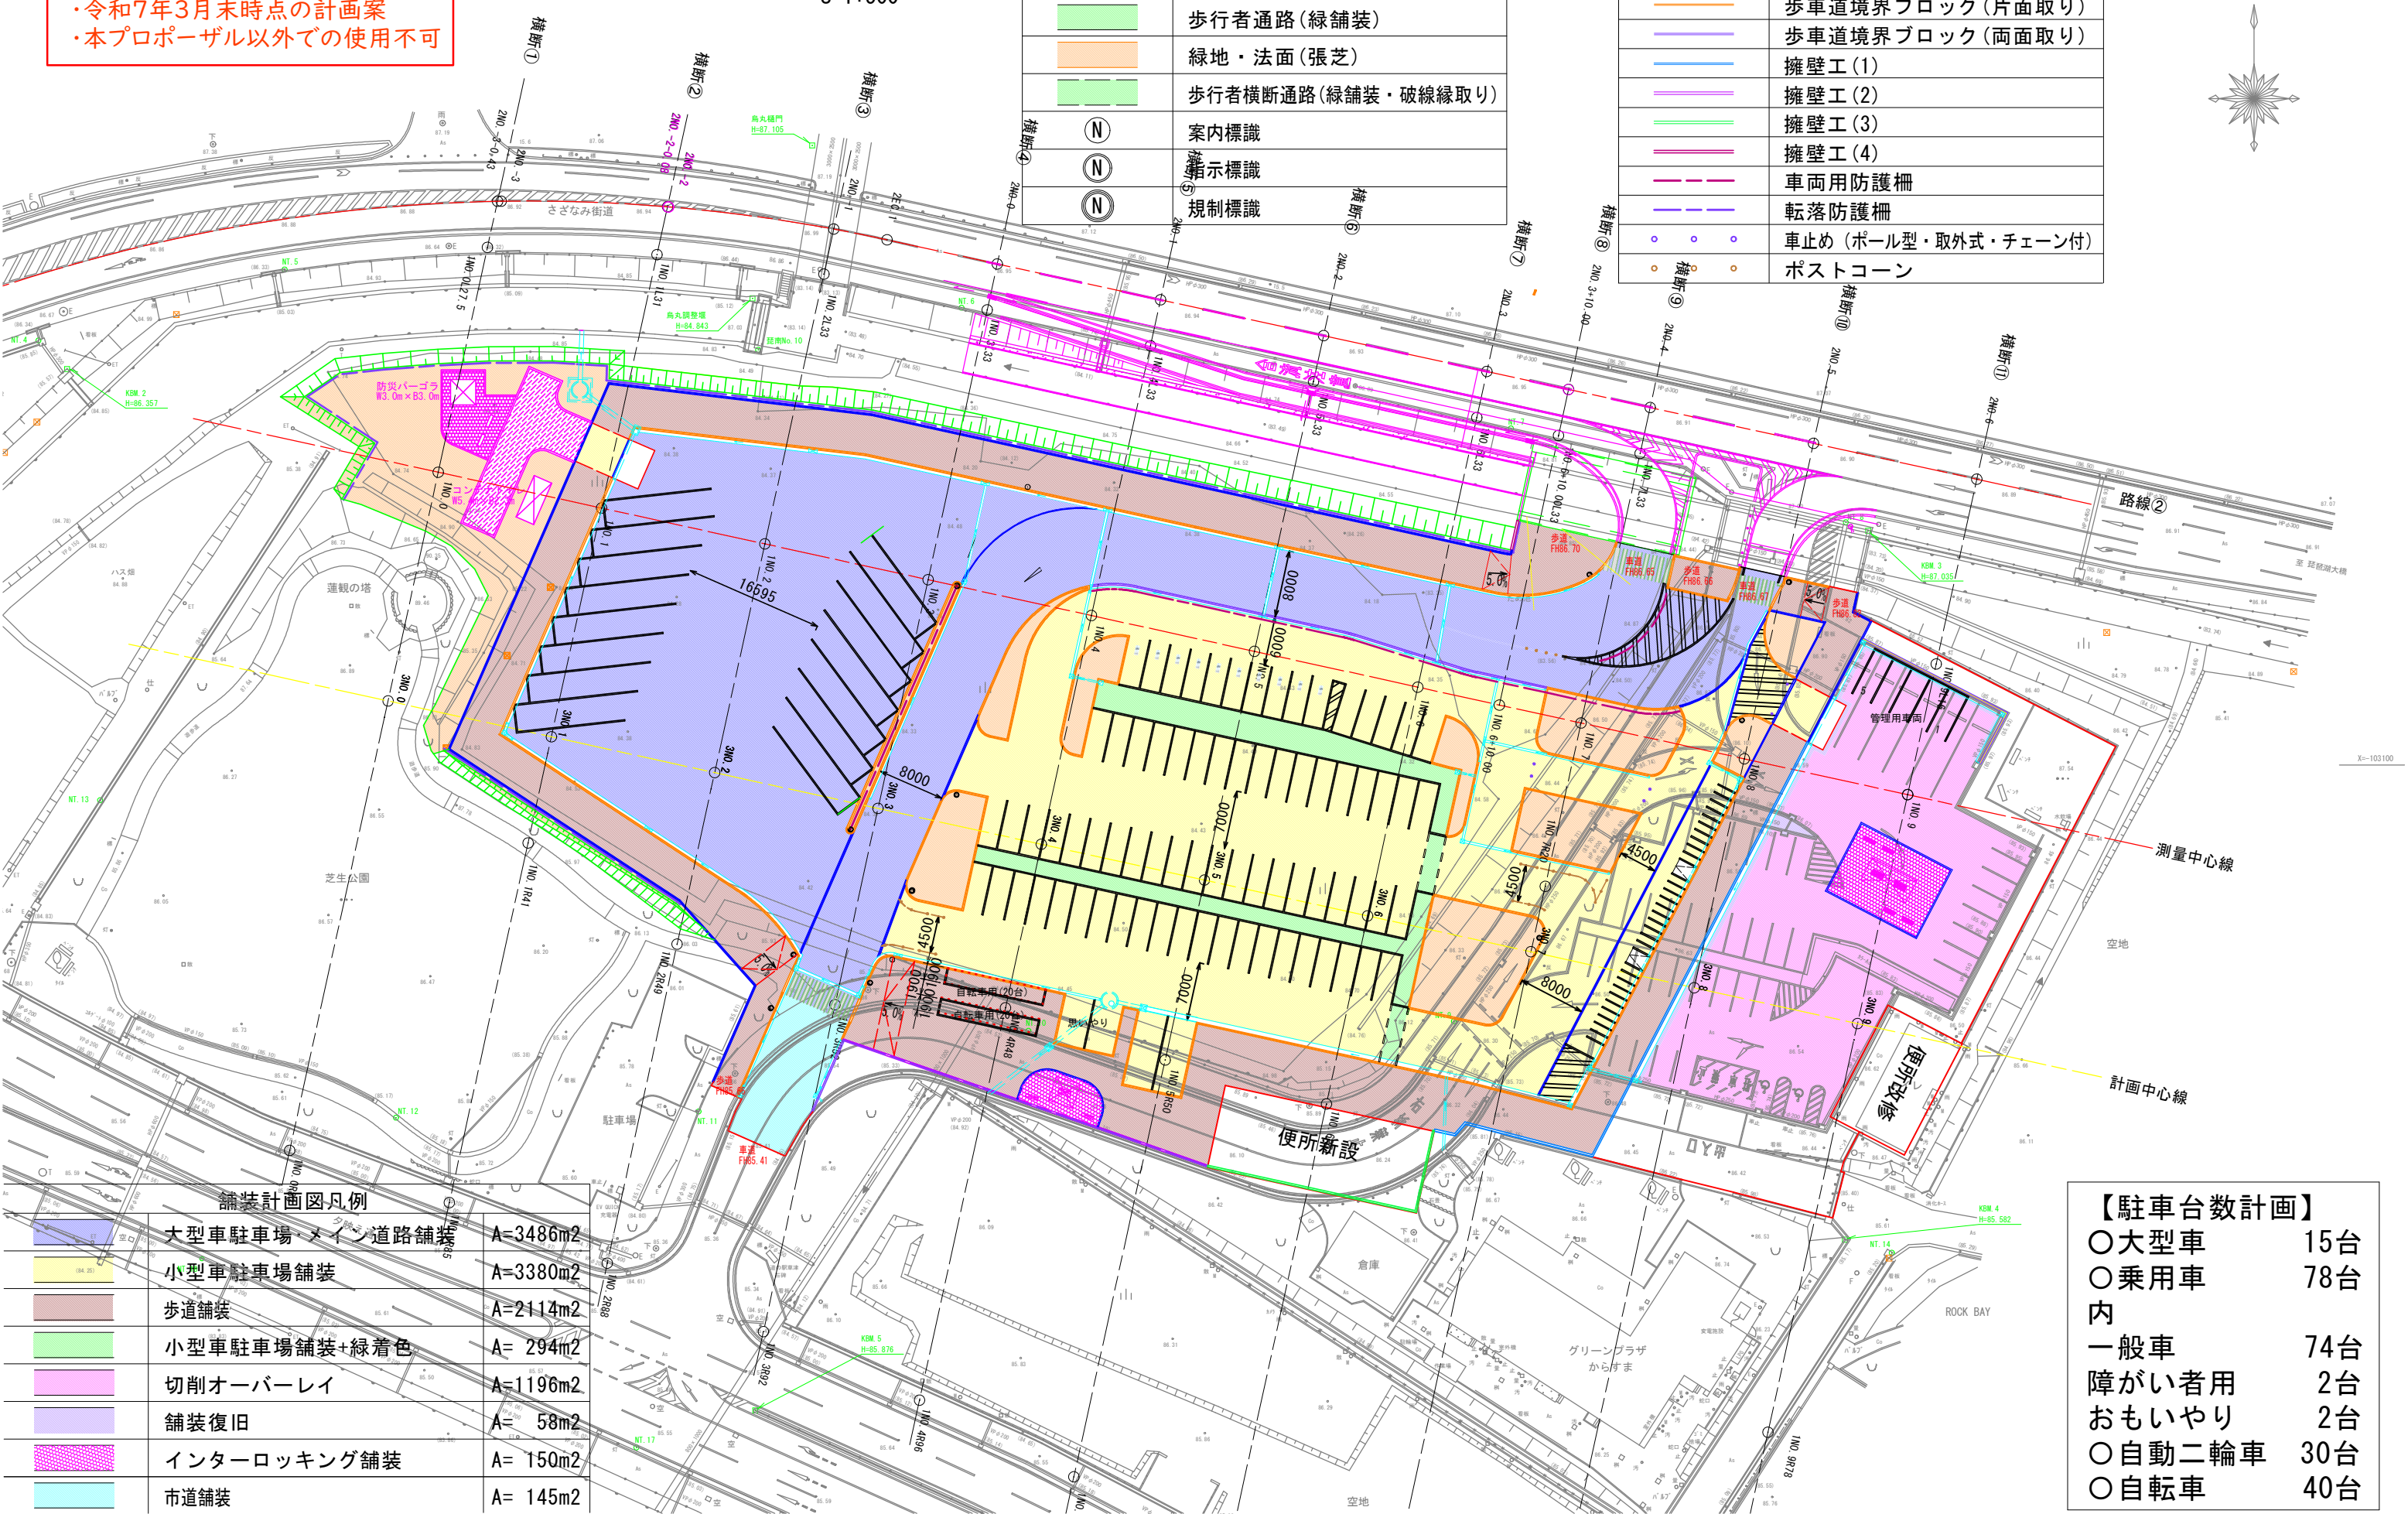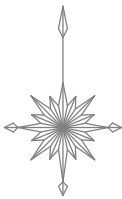

舗装計画図凡例		
	大型車駐車場・メイン道路舗装	A=3486m ²
	小型車駐車場舗装	A=3380m ²
	歩道舗装	A=2114m ²
	小型車駐車場舗装+緑着色	A= 294m ²
	切削オーバーレイ	A=1196m ²
	舗装復旧	A= 58m ²
	インターロッキング舗装	A= 150m ²
	市道舗装	A= 145m ²

【駐車台数計画】	
○大型車	15台
○乗用車	78台
内	
一般車	74台
障がい者用	2台
おもいやり	2台
○自動二輪車	30台
○自転車	40台