
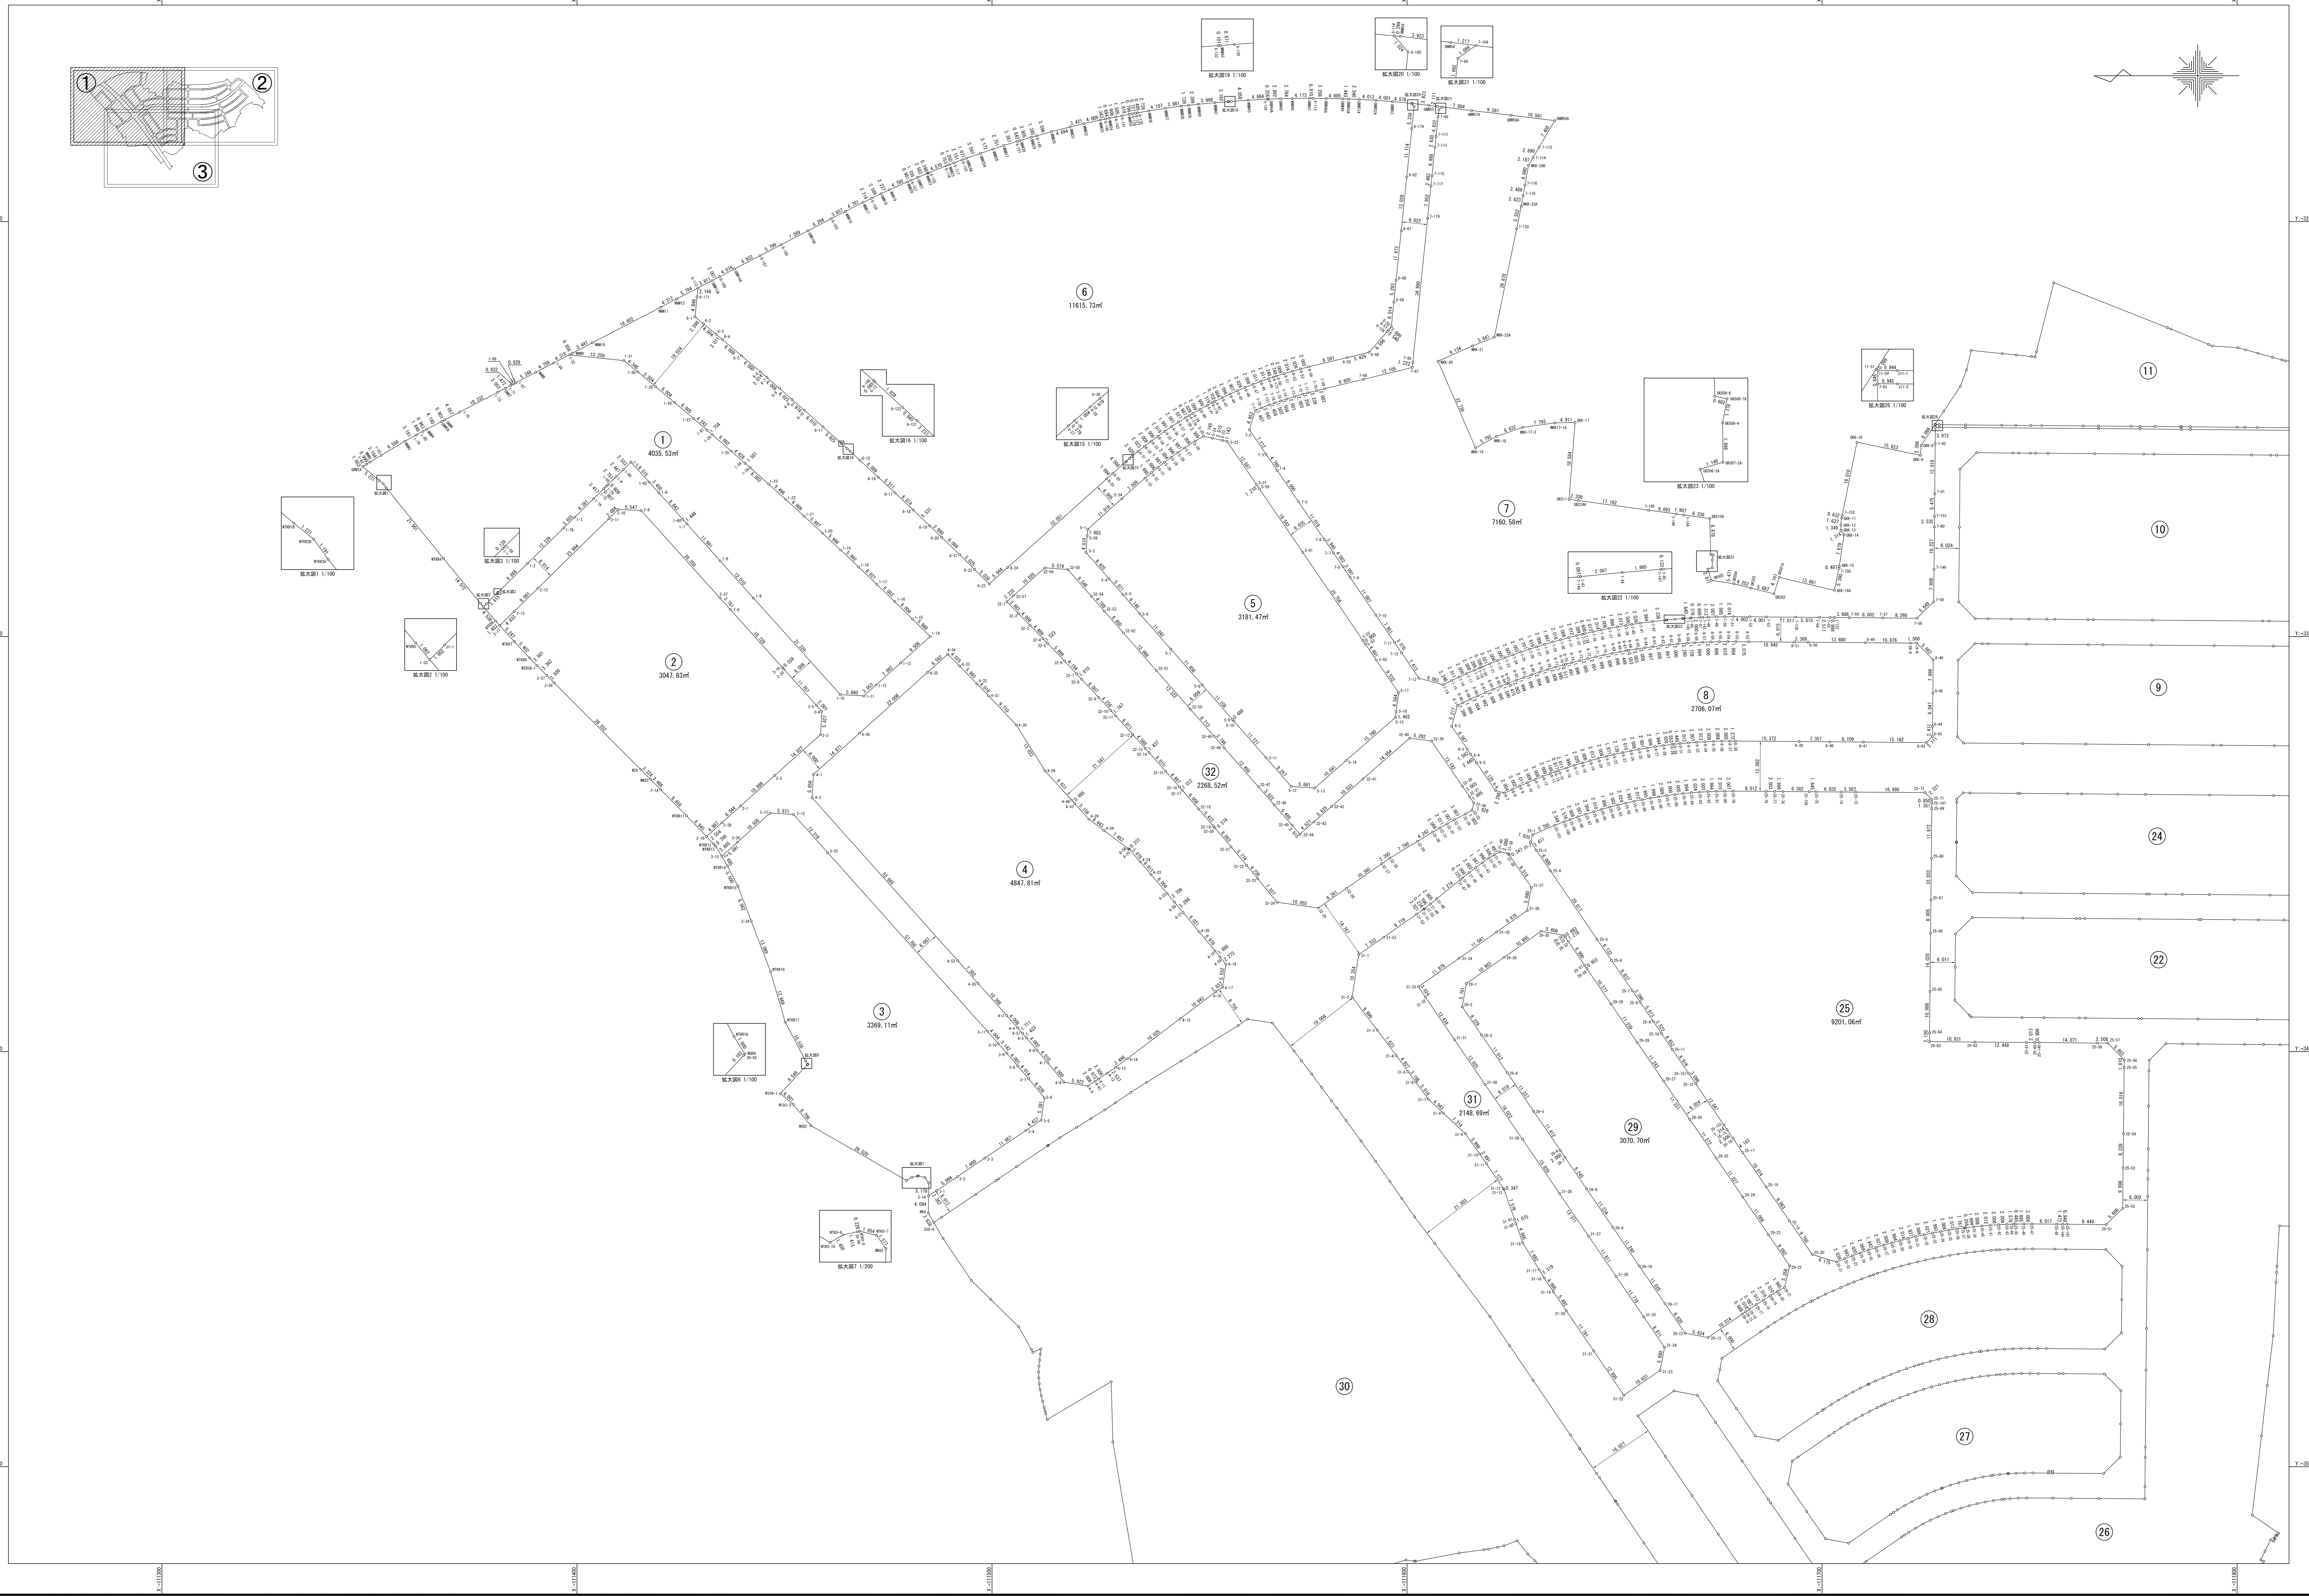
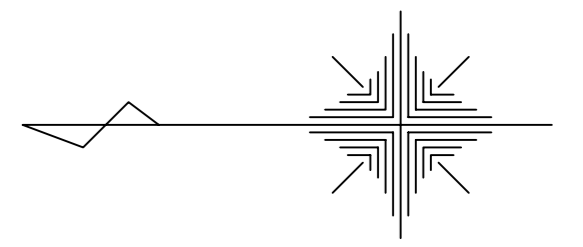


平成二十一年一月

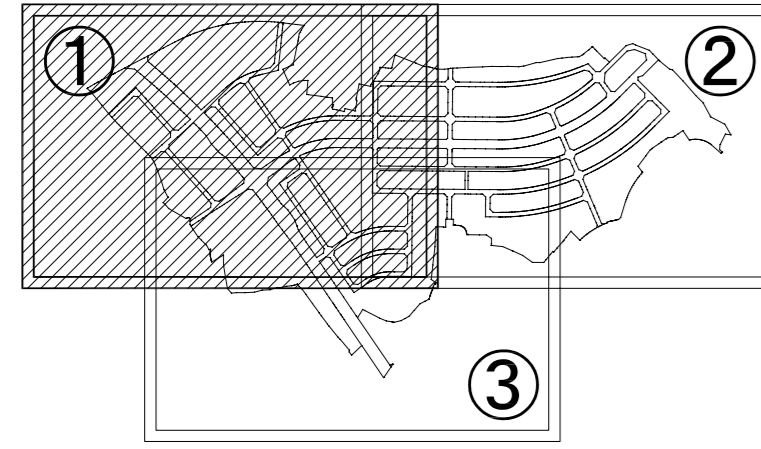

株式会社オオ大阪支店

草津市追分丸尾土地区画整理事業組合