



計画平面図


2015.000 (A1)

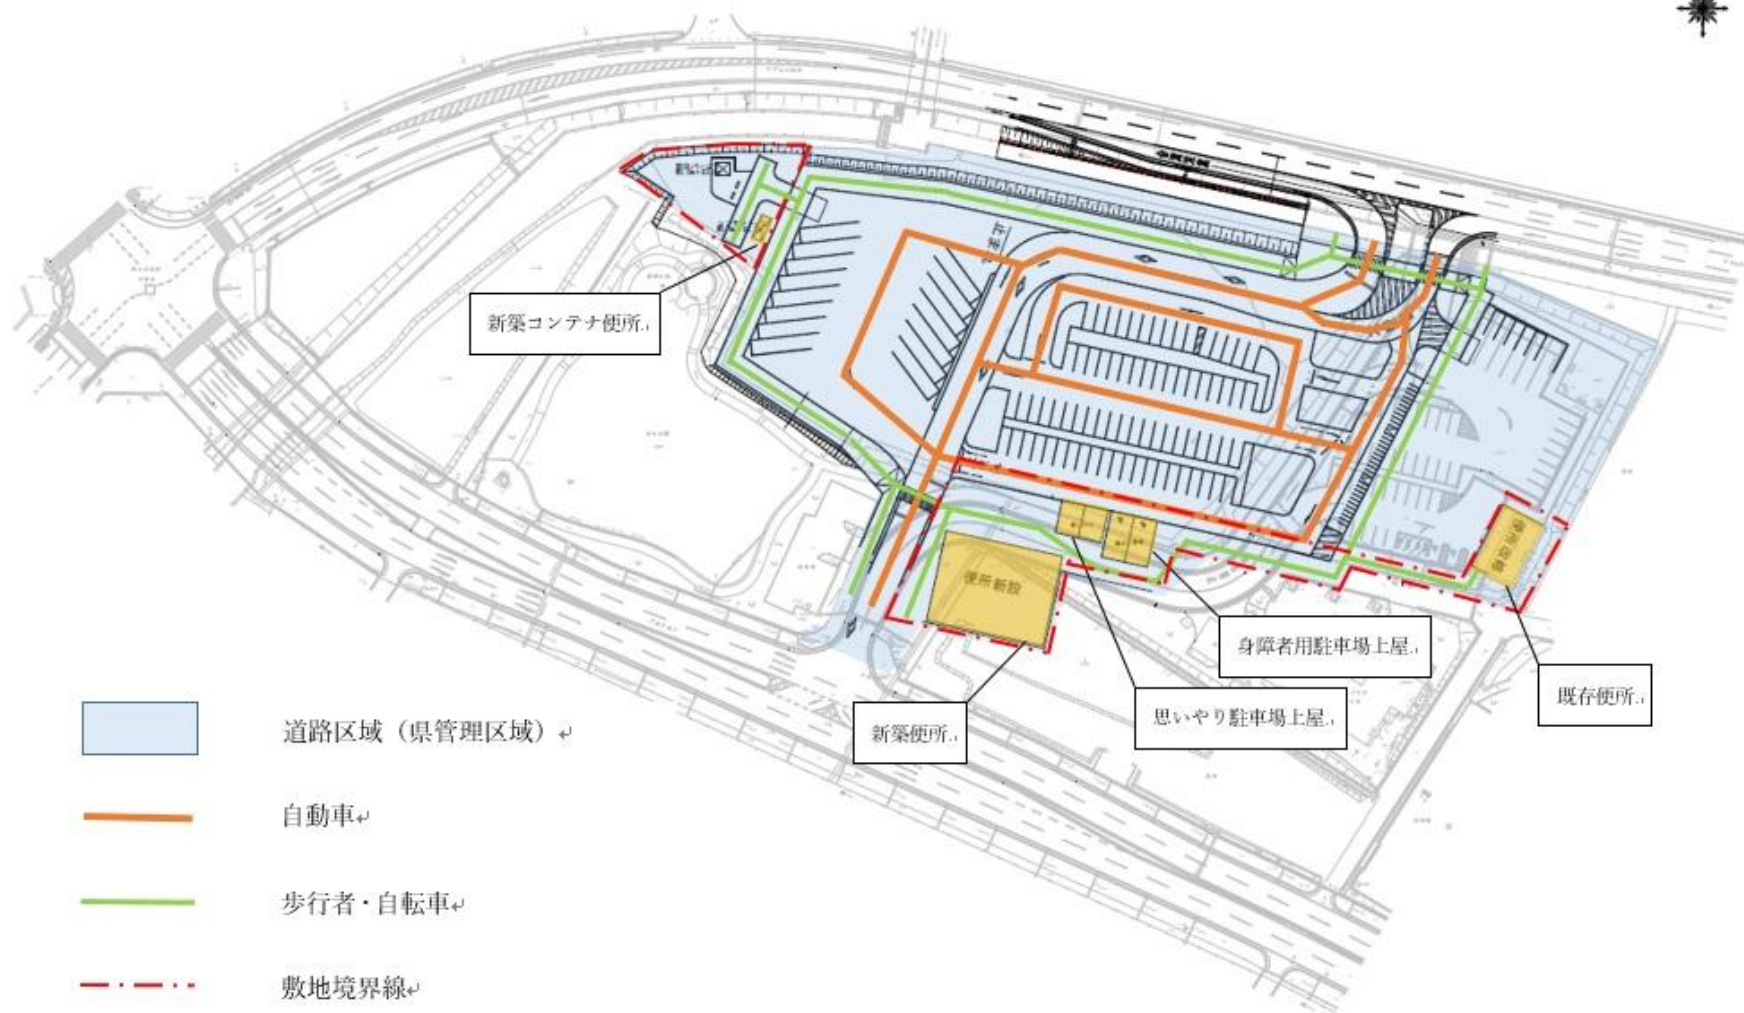

追加資料

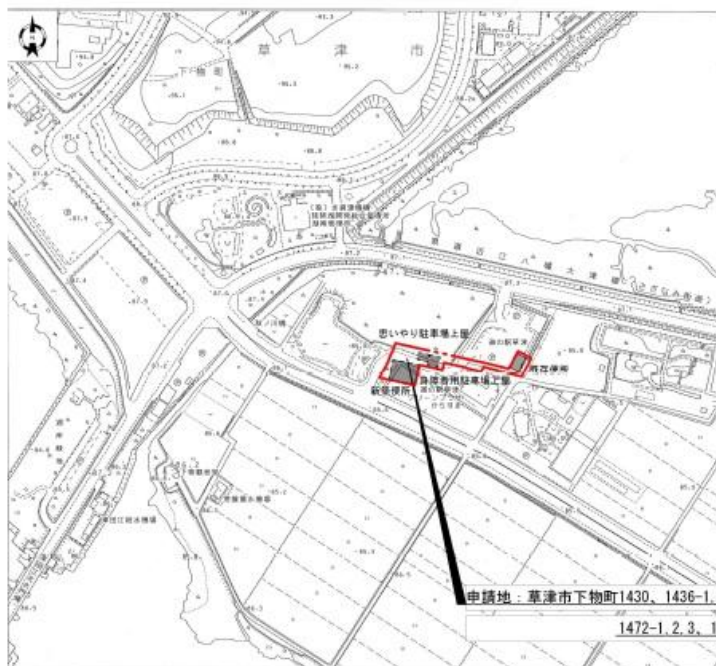


附近見取図 1/2,500

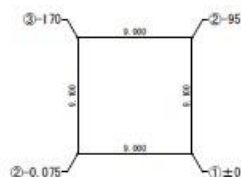

身障者用駐車場 平均地盤算定図 1/200


身障者用駐車場 平均地盤算定 設計点L=86.652=K値 (85.66) +0.992m

番号	高さ m	距離 m	計算式	面積 m ²
①	0.000	9.000	$9.000 \times (0.000 - 0.075) \times 1/2$	-0.337
②	-0.075	9.000	$9.000 \times (-0.075 - 0.100) \times 1/2$	-1.114
③	-0.170	9.000	$9.000 \times (-0.170 - 0.095) \times 1/2$	-1.192
④	-0.095	9.000	$9.000 \times (-0.095 - 0.000) \times 1/2$	-0.422
⑤	0.000	9.000	$9.000 \times (0.000 - 0.000) \times 1/2$	0.000
合計		36.000		-3.015
平均地盤算定			$-3.015 / 36.000 = -0.085$	
∴ 平均点L=設計点L-0.085 m				

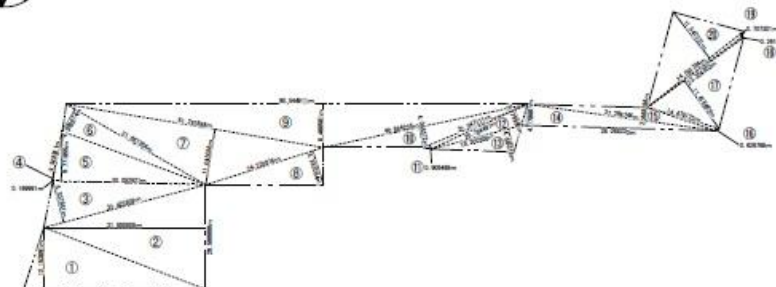

敷地 求積図 1/500


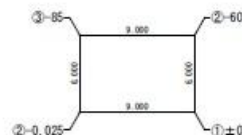

思いやり駐車場 平均地盤算定図 1/200


合計		36.000		-1.214
平均地盤算定			$-1.214 / 36.000 = -0.044$	
∴ 平均点L=設計点L-0.044 m				

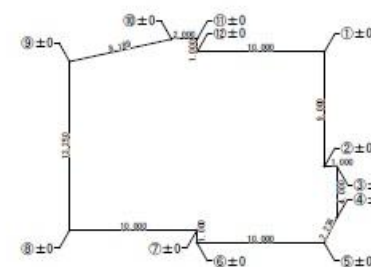

新築便所 平均地盤算定図 1/200

新築便所 平均地盤算定 設計点L=86.526=K値 (85.66) +0.865m

番号	高さ m	距離 m	計算式	面積 m ²
①	0.000	9.000	$9.000 \times (0.000 - 0.000) \times 1/2$	0.000
②	0.000	1.000	$1.000 \times (0.000 - 0.000) \times 1/2$	0.000
③	0.000	4.000	$4.000 \times (0.000 - 0.000) \times 1/2$	0.000
④	0.000	2.256	$2.256 \times (0.000 - 0.000) \times 1/2$	0.000
⑤	0.000	10.000	$10.000 \times (0.000 - 0.000) \times 1/2$	0.000
⑥	0.000	1.000	$1.000 \times (0.000 - 0.000) \times 1/2$	0.000
⑦	0.000	10.000	$10.000 \times (0.000 - 0.000) \times 1/2$	0.000
⑧	0.000	13.256	$13.256 \times (0.000 - 0.000) \times 1/2$	0.000
⑨	0.000	8.189	$8.189 \times (0.000 - 0.000) \times 1/2$	0.000
⑩	0.000	2.000	$2.000 \times (0.000 - 0.000) \times 1/2$	0.000
⑪	0.000	1.000	$1.000 \times (0.000 - 0.000) \times 1/2$	0.000
⑫	0.000	10.000	$10.000 \times (0.000 - 0.000) \times 1/2$	0.000
⑬	0.000	10.000	$10.000 \times (0.000 - 0.000) \times 1/2$	0.000
合計		71.675		0.000
平均地盤算定			$0.000 / 71.675 = 0.000$	
∴ 平均点L=設計点L-0.000 m				