
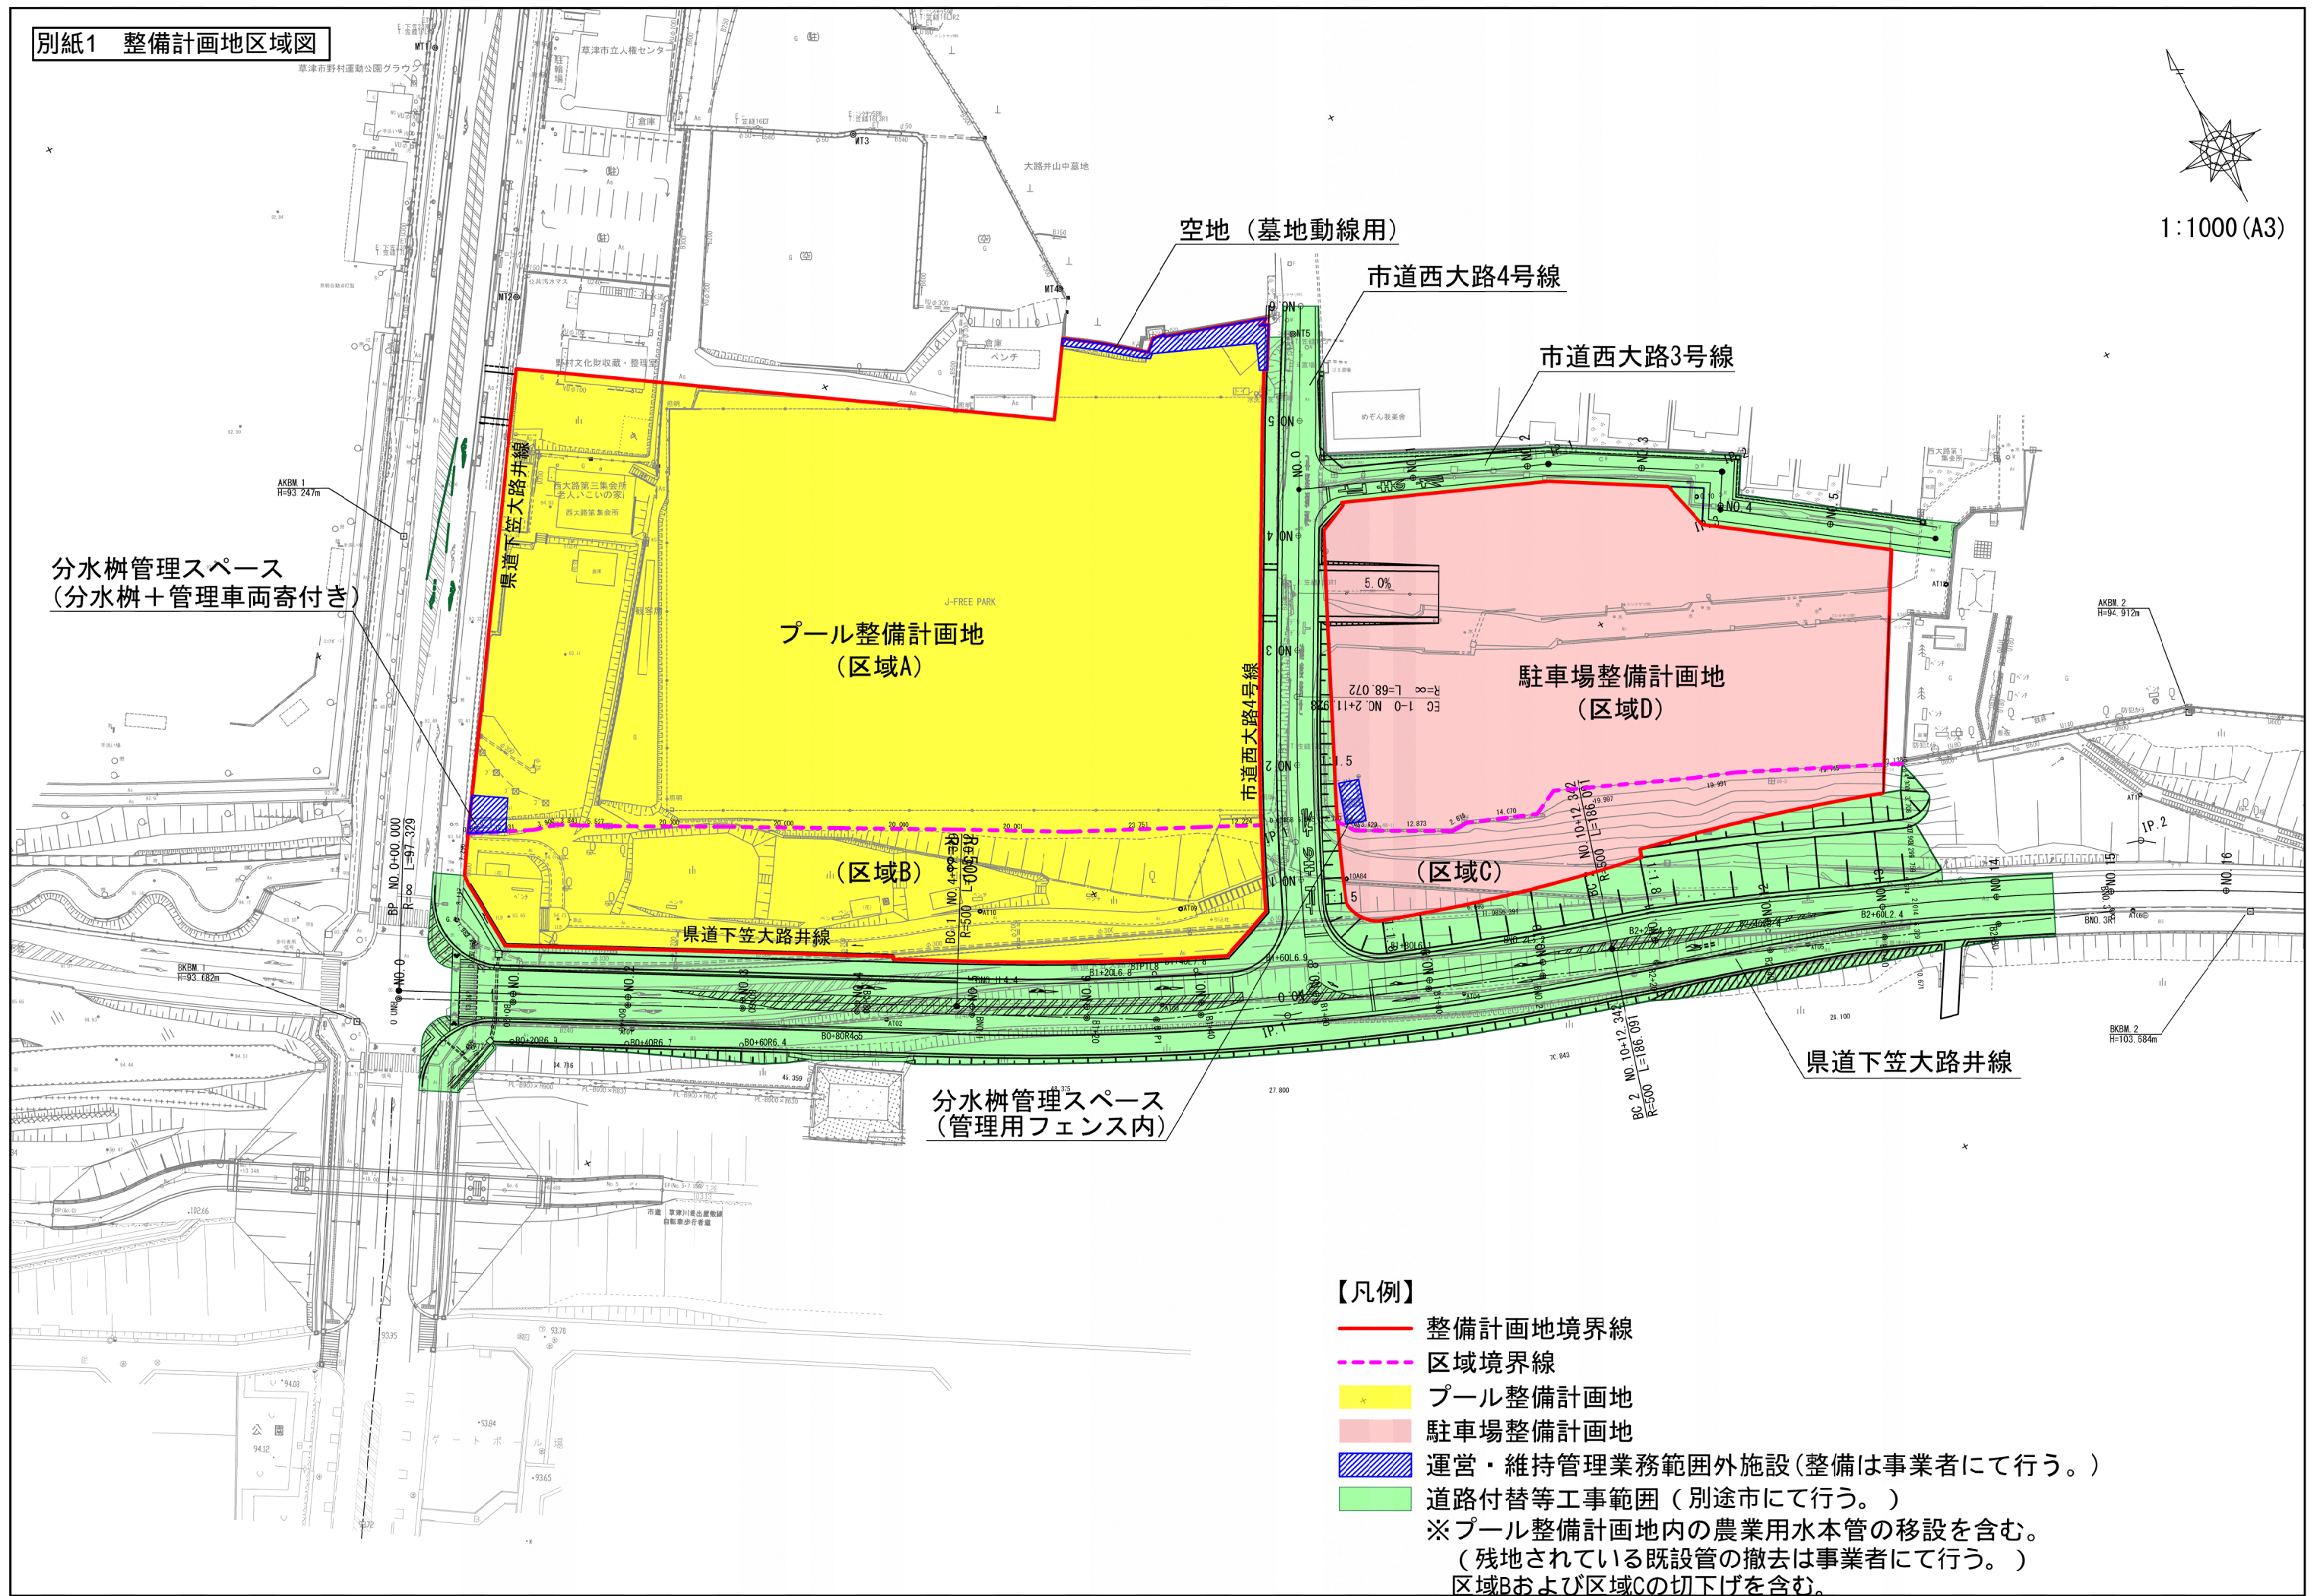


別紙1 整備計画区域図

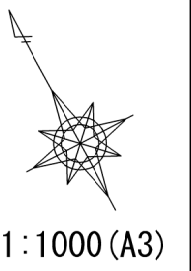

【凡例】

- 整備計画地境界線
 - - - 区域境界線
 - プール整備計画地
 - 駐車場整備計画地
 - 運営・維持管理業務範囲外施設(整備は事業者にて行う。)
 - 道路付替等工事範囲(別途市にて行う。)
- ※プール整備計画地内の農業用水本管の移設を含む。
(残地されている既設管の撤去は事業者にて行う。)
区域Bおよび区域Cの切下げを含む。