


別紙3 雨水排水区域図

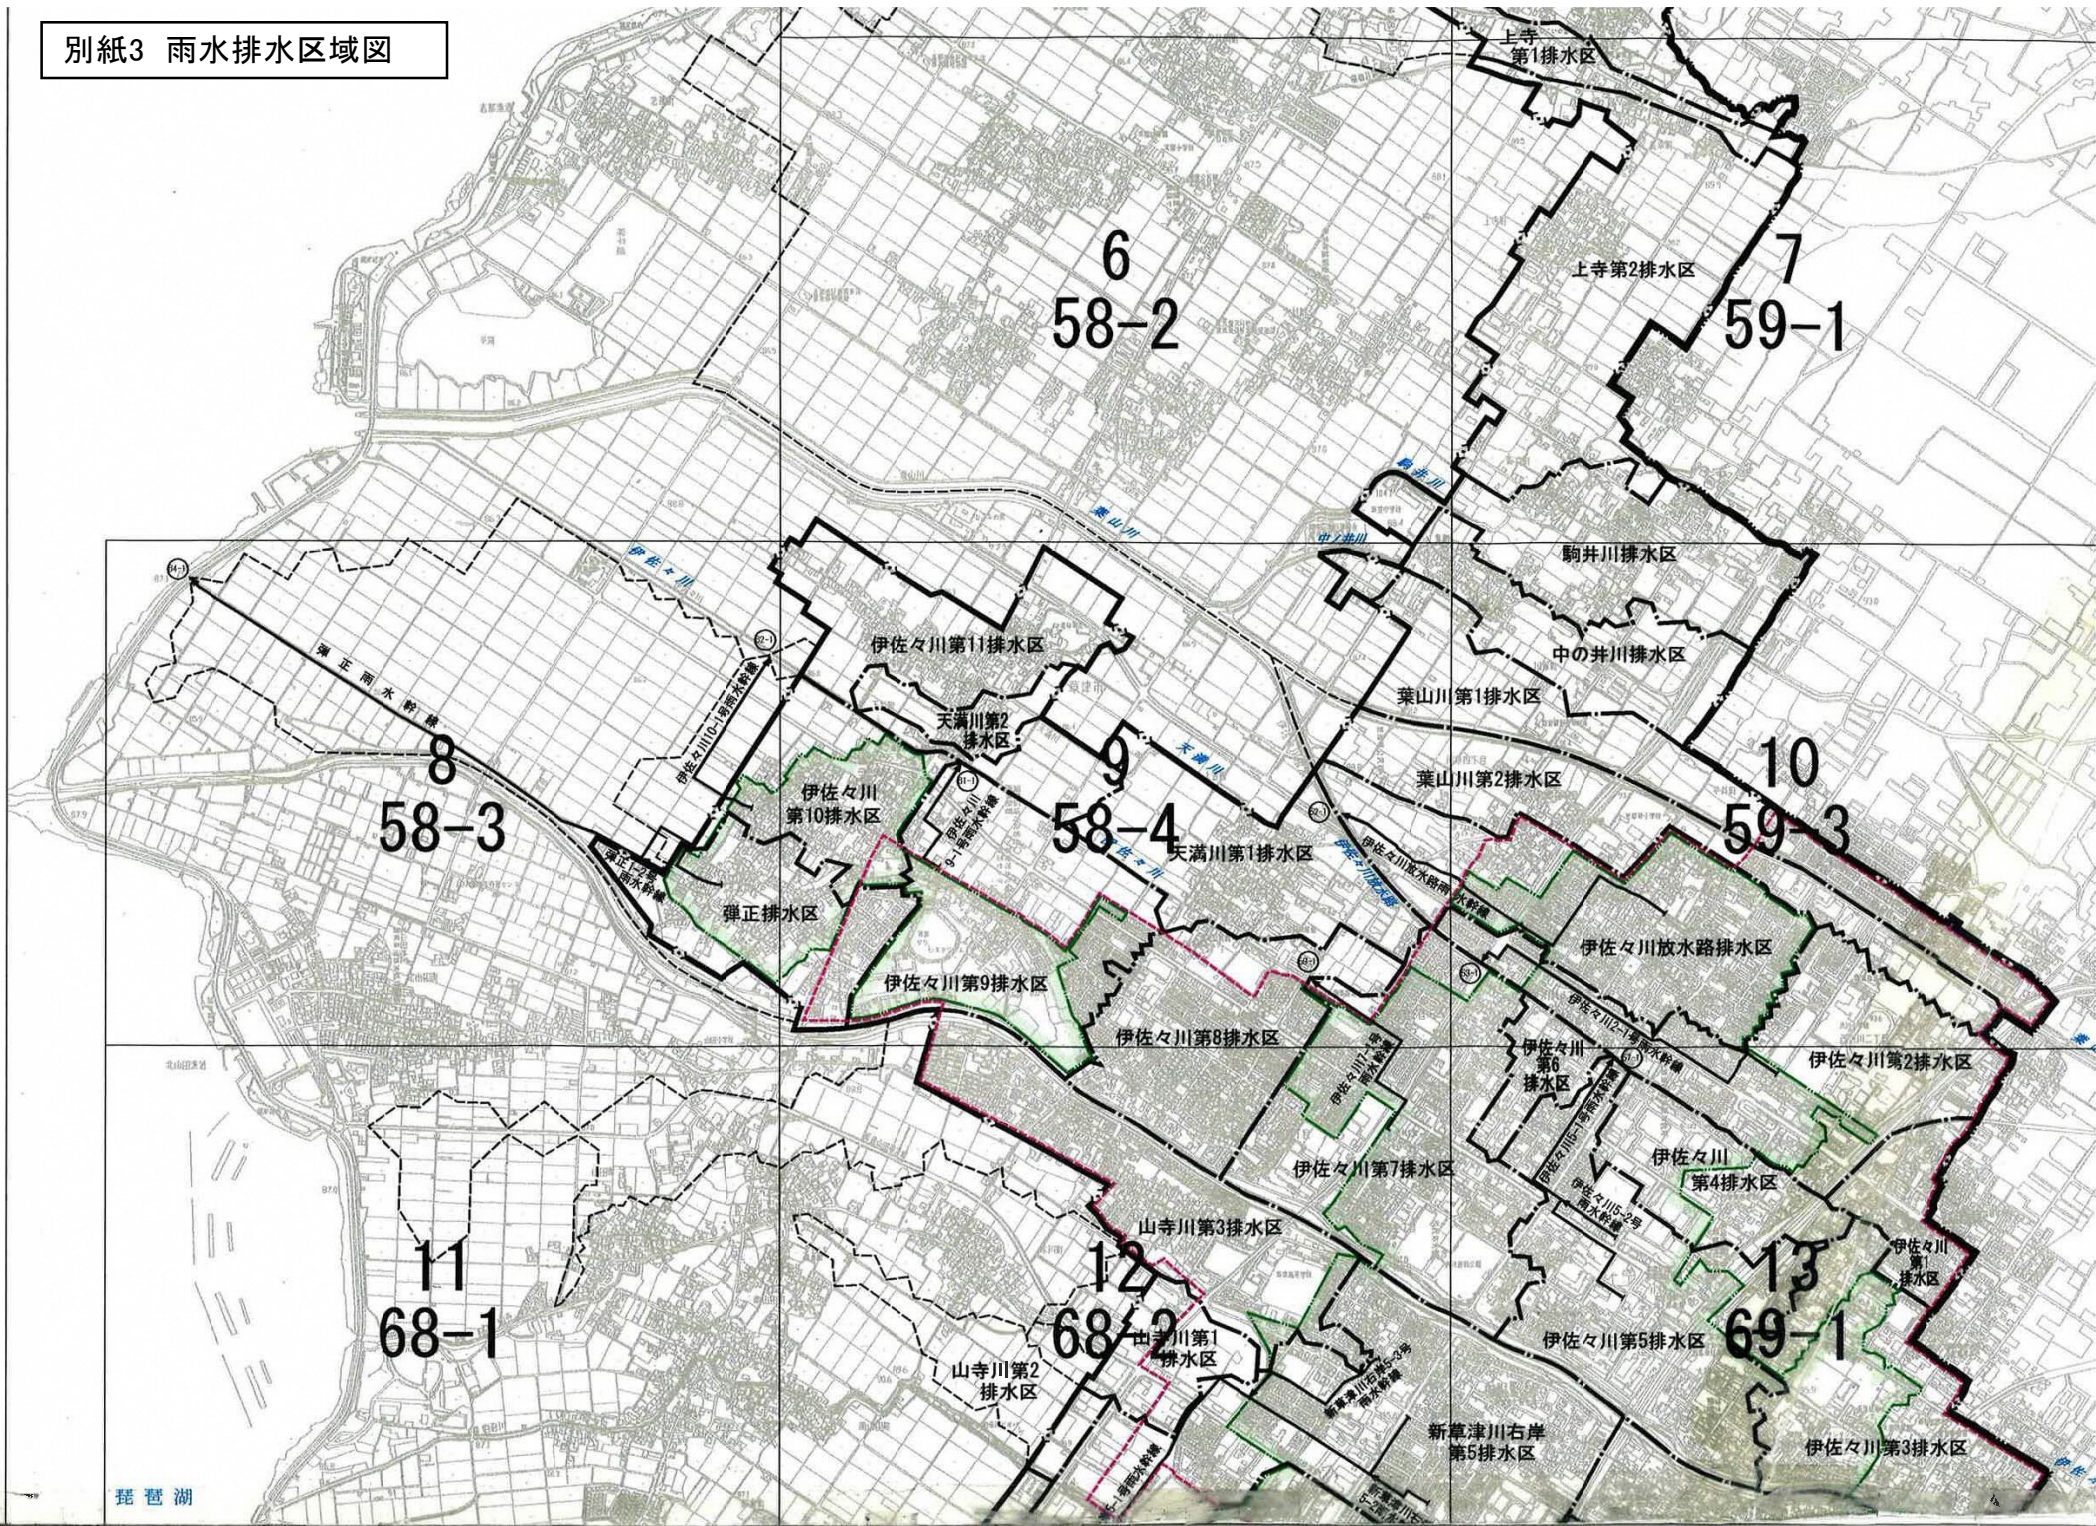


琵琶湖

草津市全図 8

1:2,500

VI-ND 58-3

ND		NE	
1	2	3	4
5	6	7	8
9	10	11	12
13	14	15	16
17	18	19	20
21	22	23	24
25	26	27	28
29	30	31	32

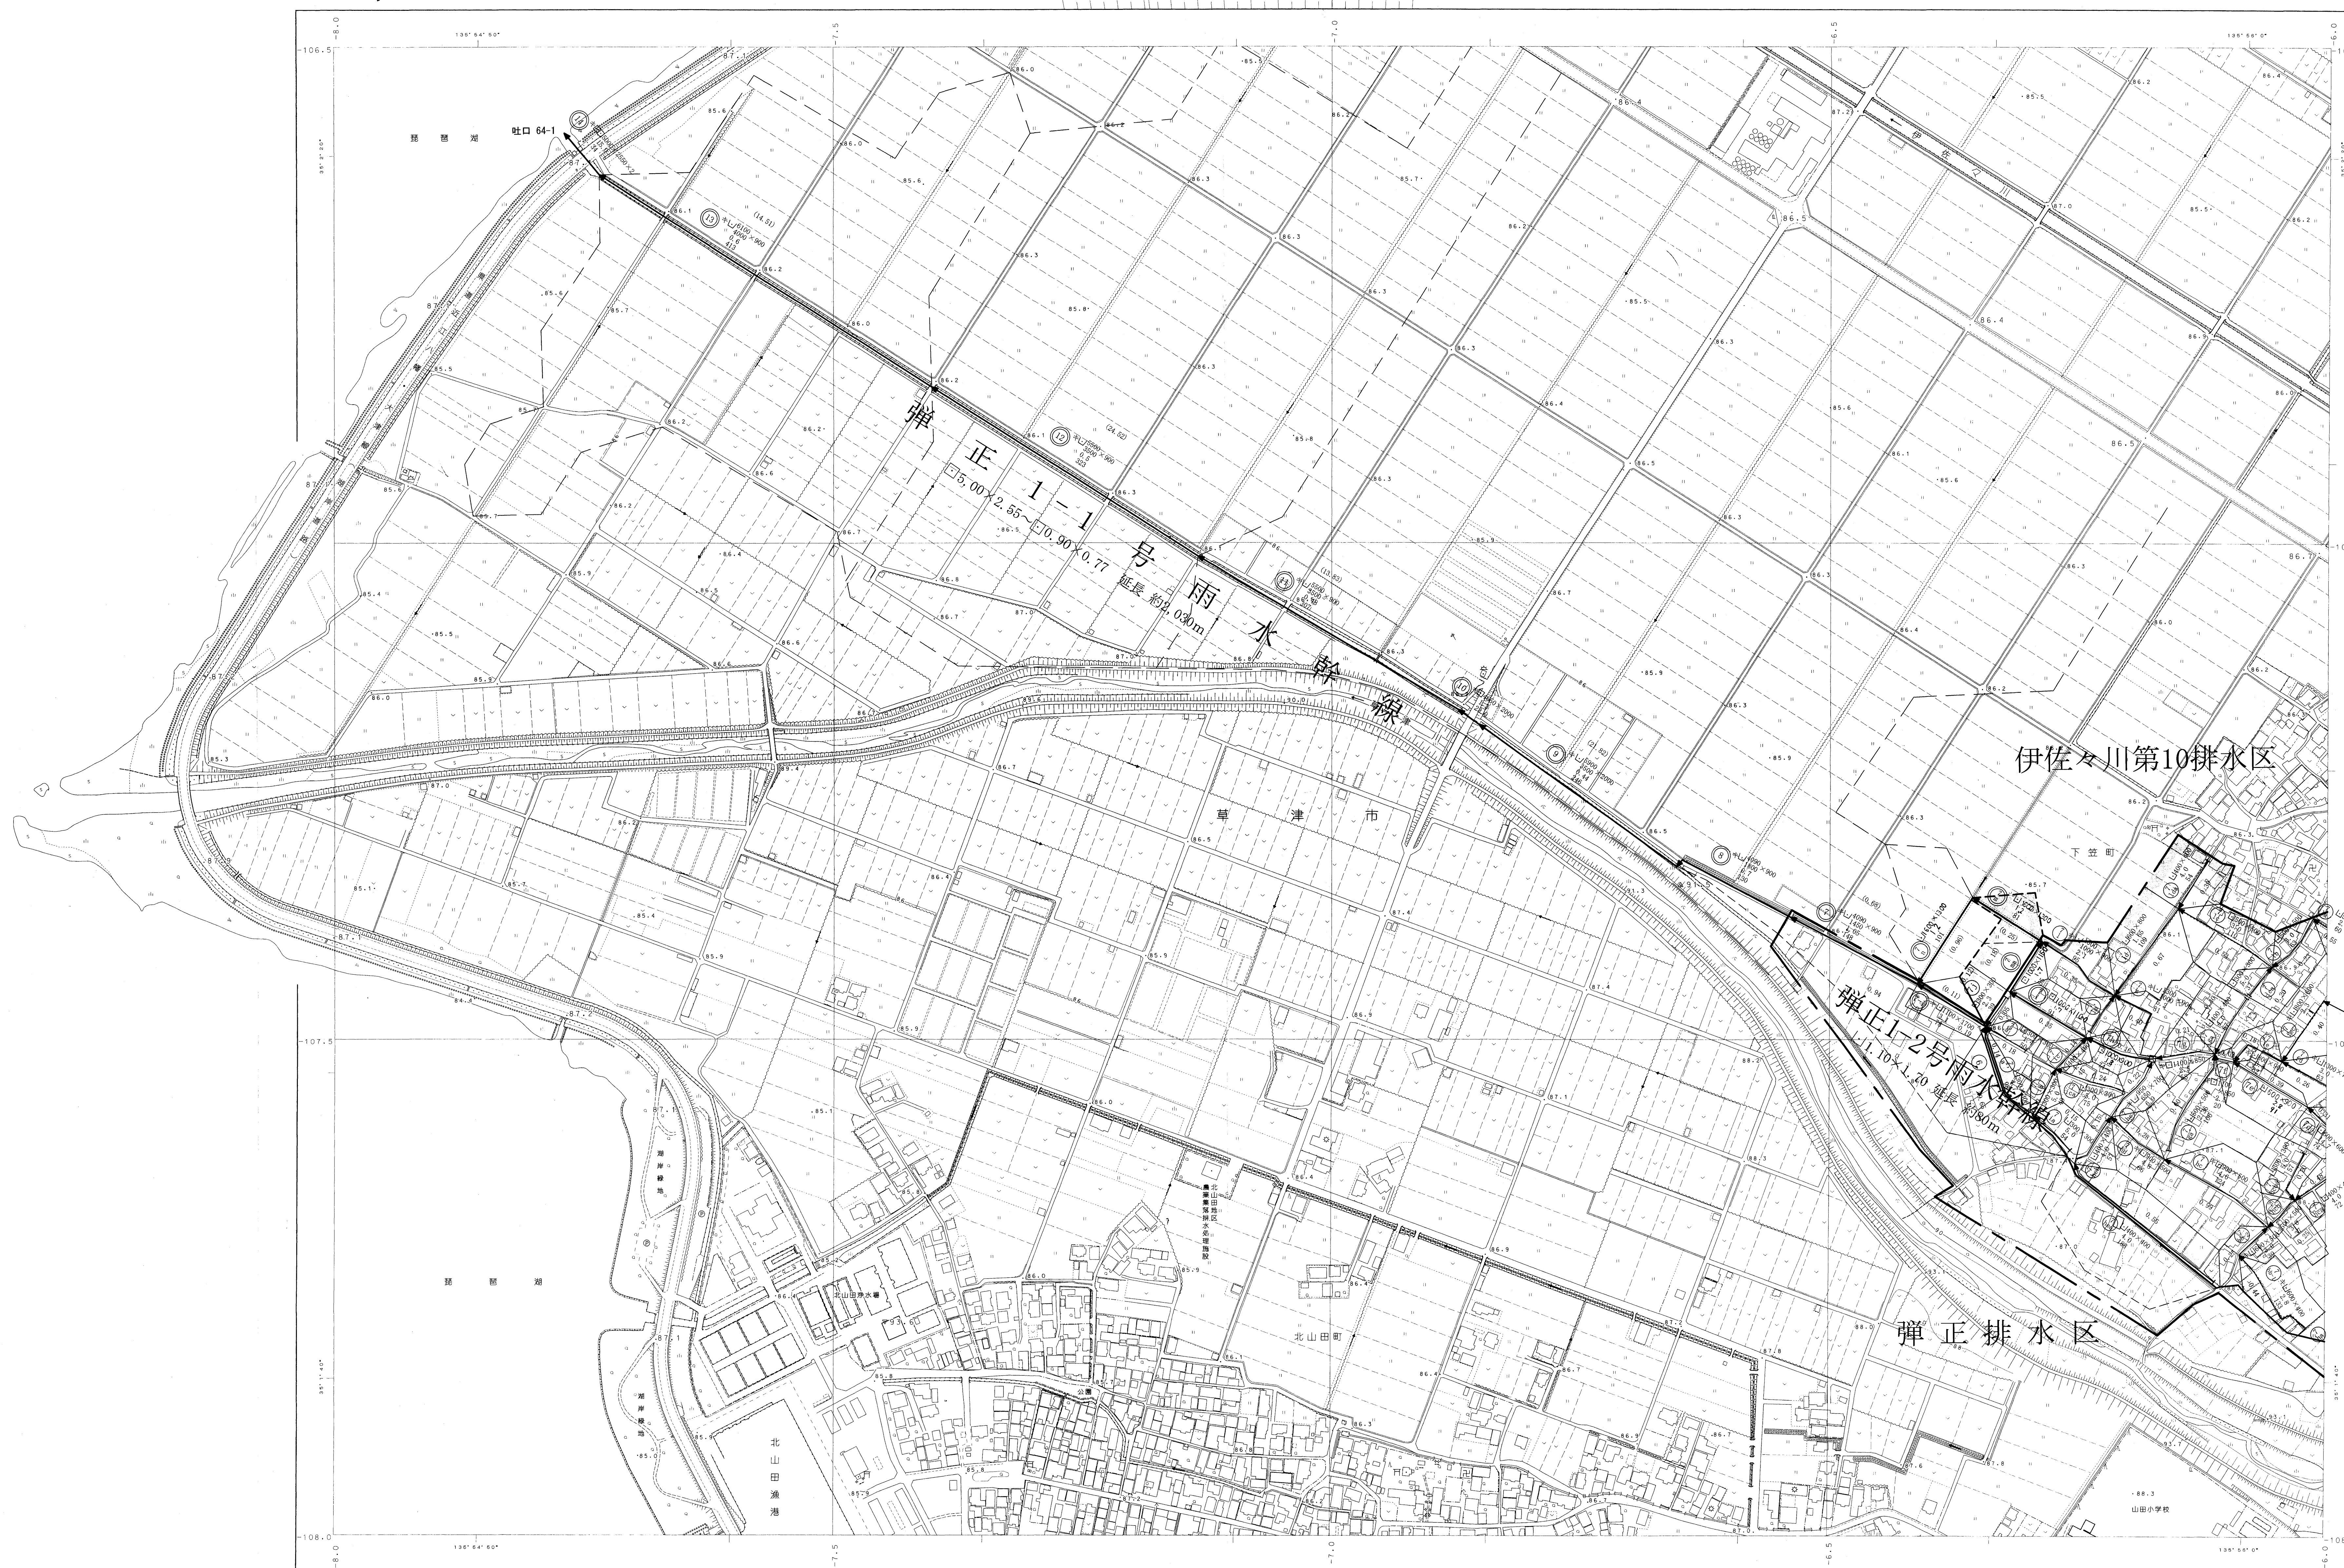

記号	凡 例
—	行政区域界
—	排水区域界
—	市街化区域界
—	事業認可区域界
—	幹線管渠
—	枝線管渠
—	側溝
⊙ (管番) ⊙ (技線)	管 番 号
◇	区画割及び面積 (ha)
□	矩形渠マンホール

