

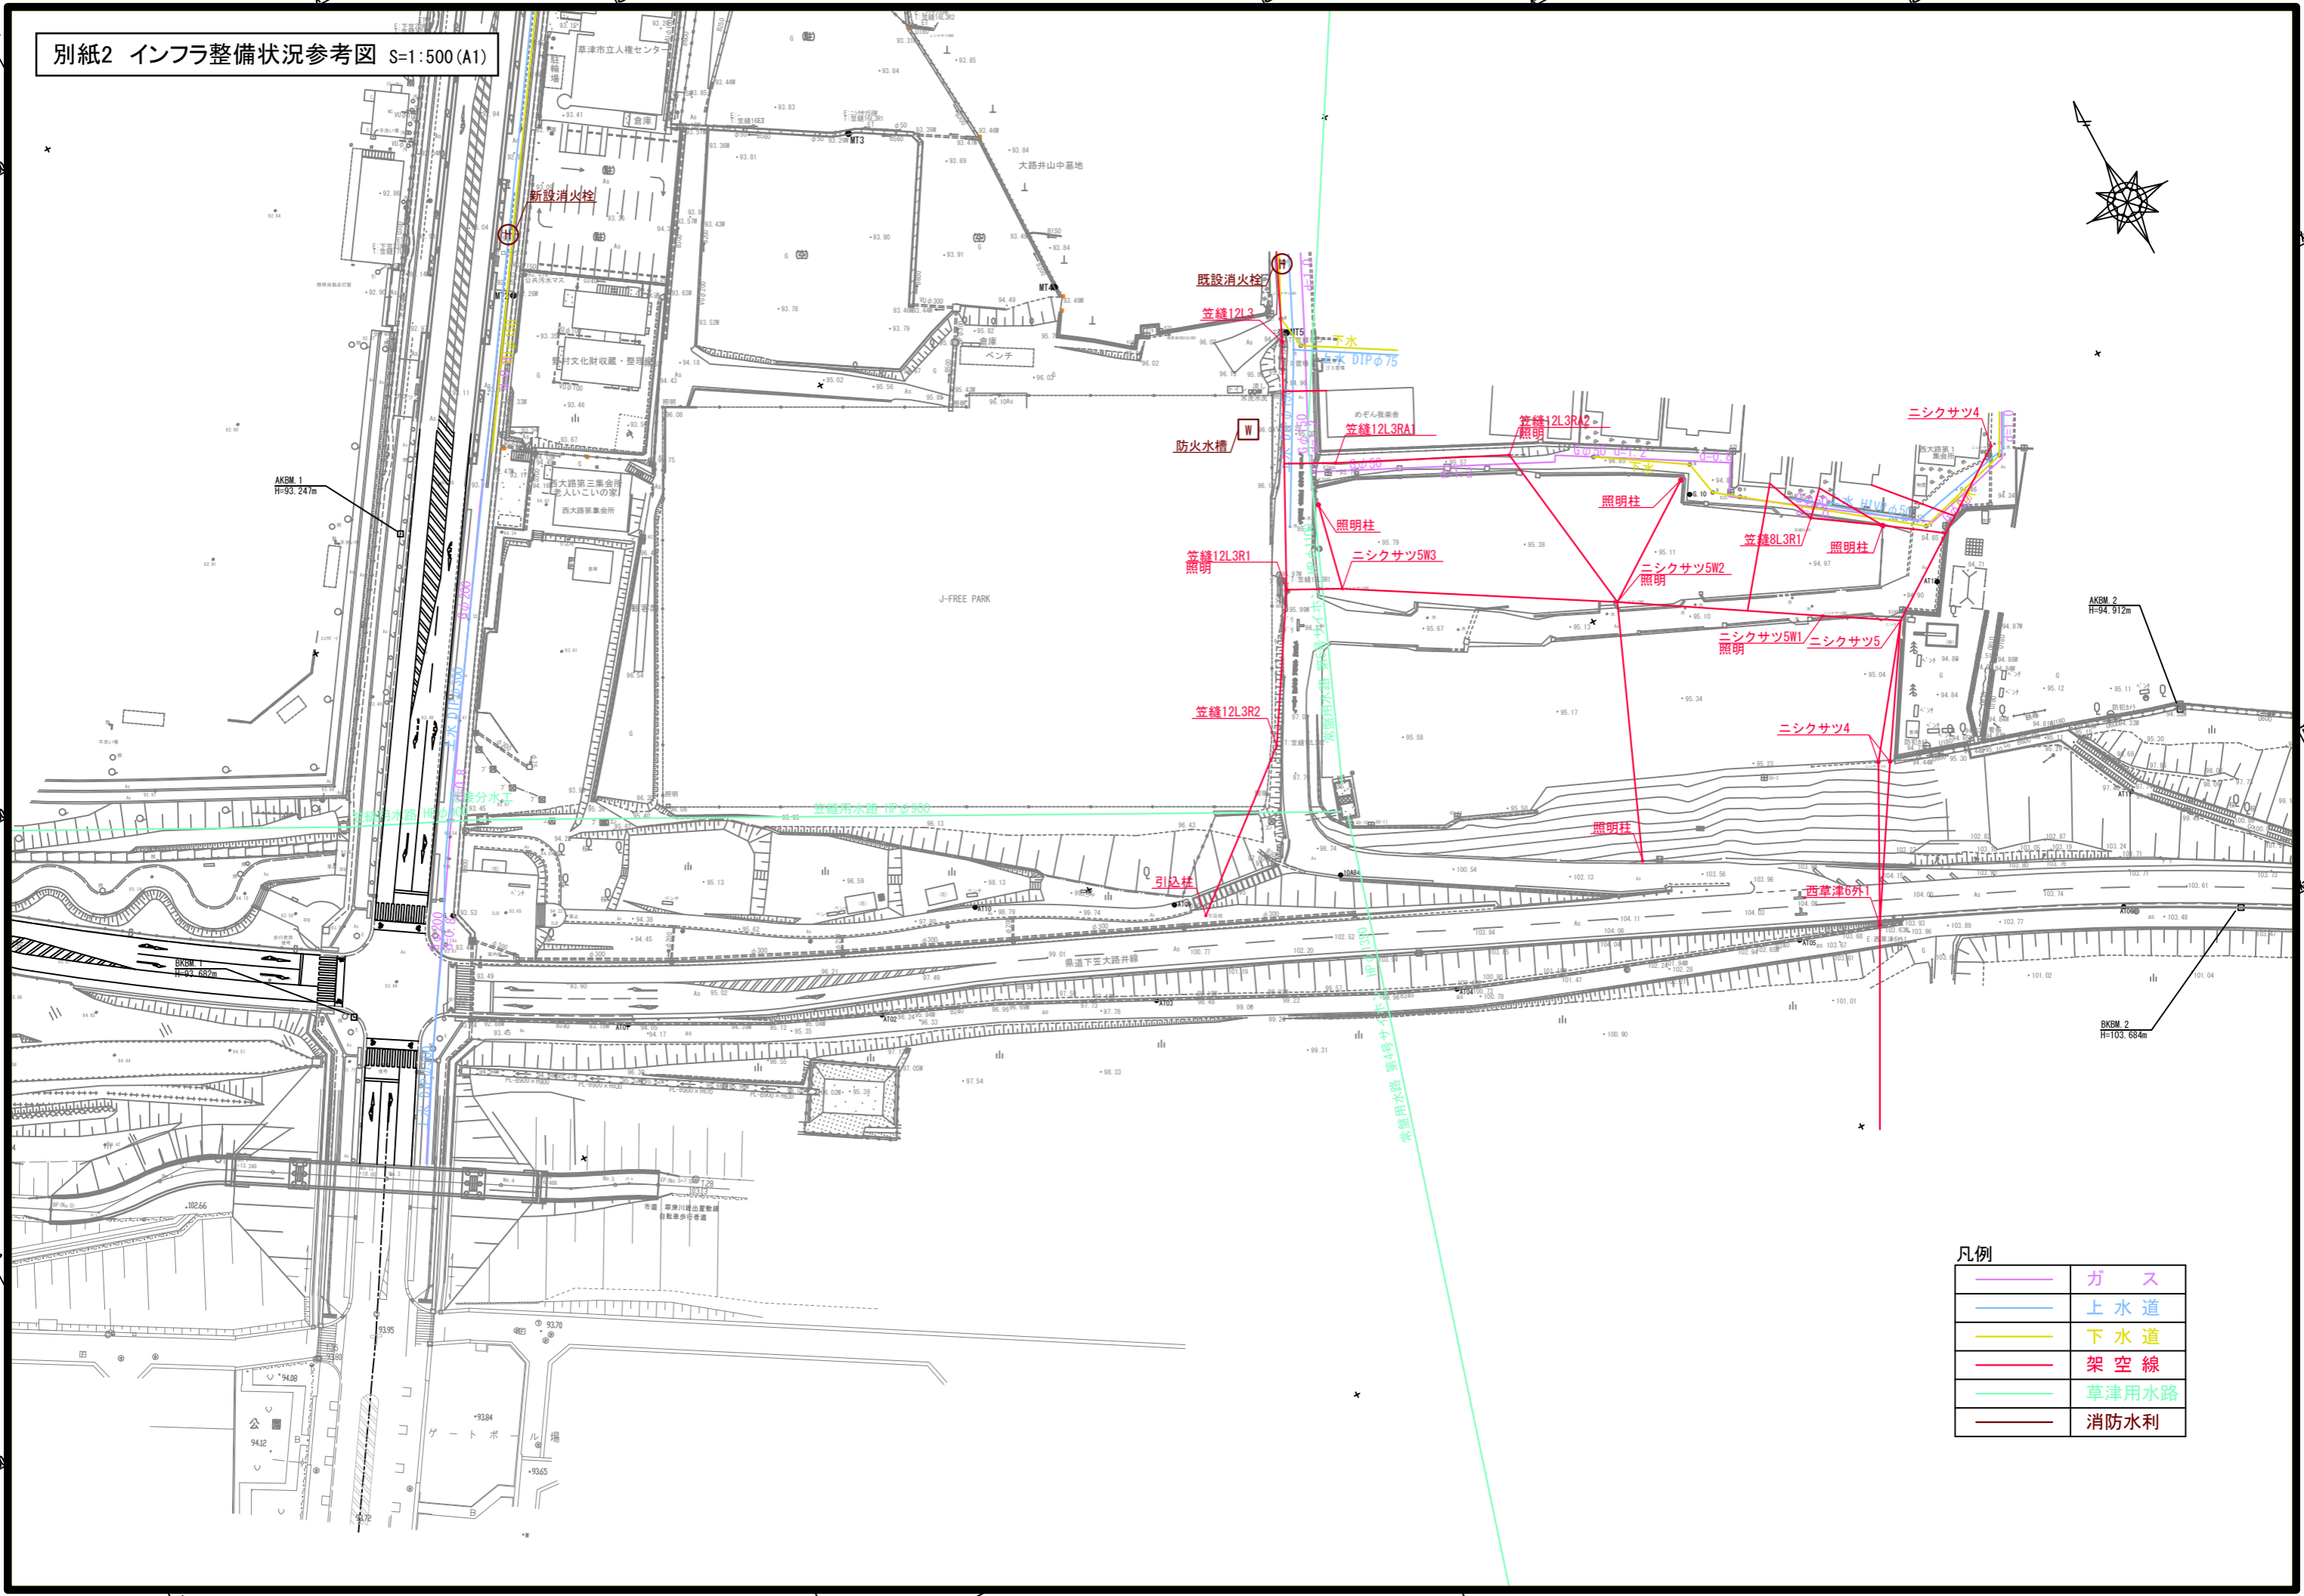


別紙2 インフラ整備状況参考図 S=1:500 (A1)

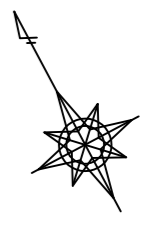

凡例

	ガス
	上水道
	下水道
	架空線
	草津用水路
	消防水利

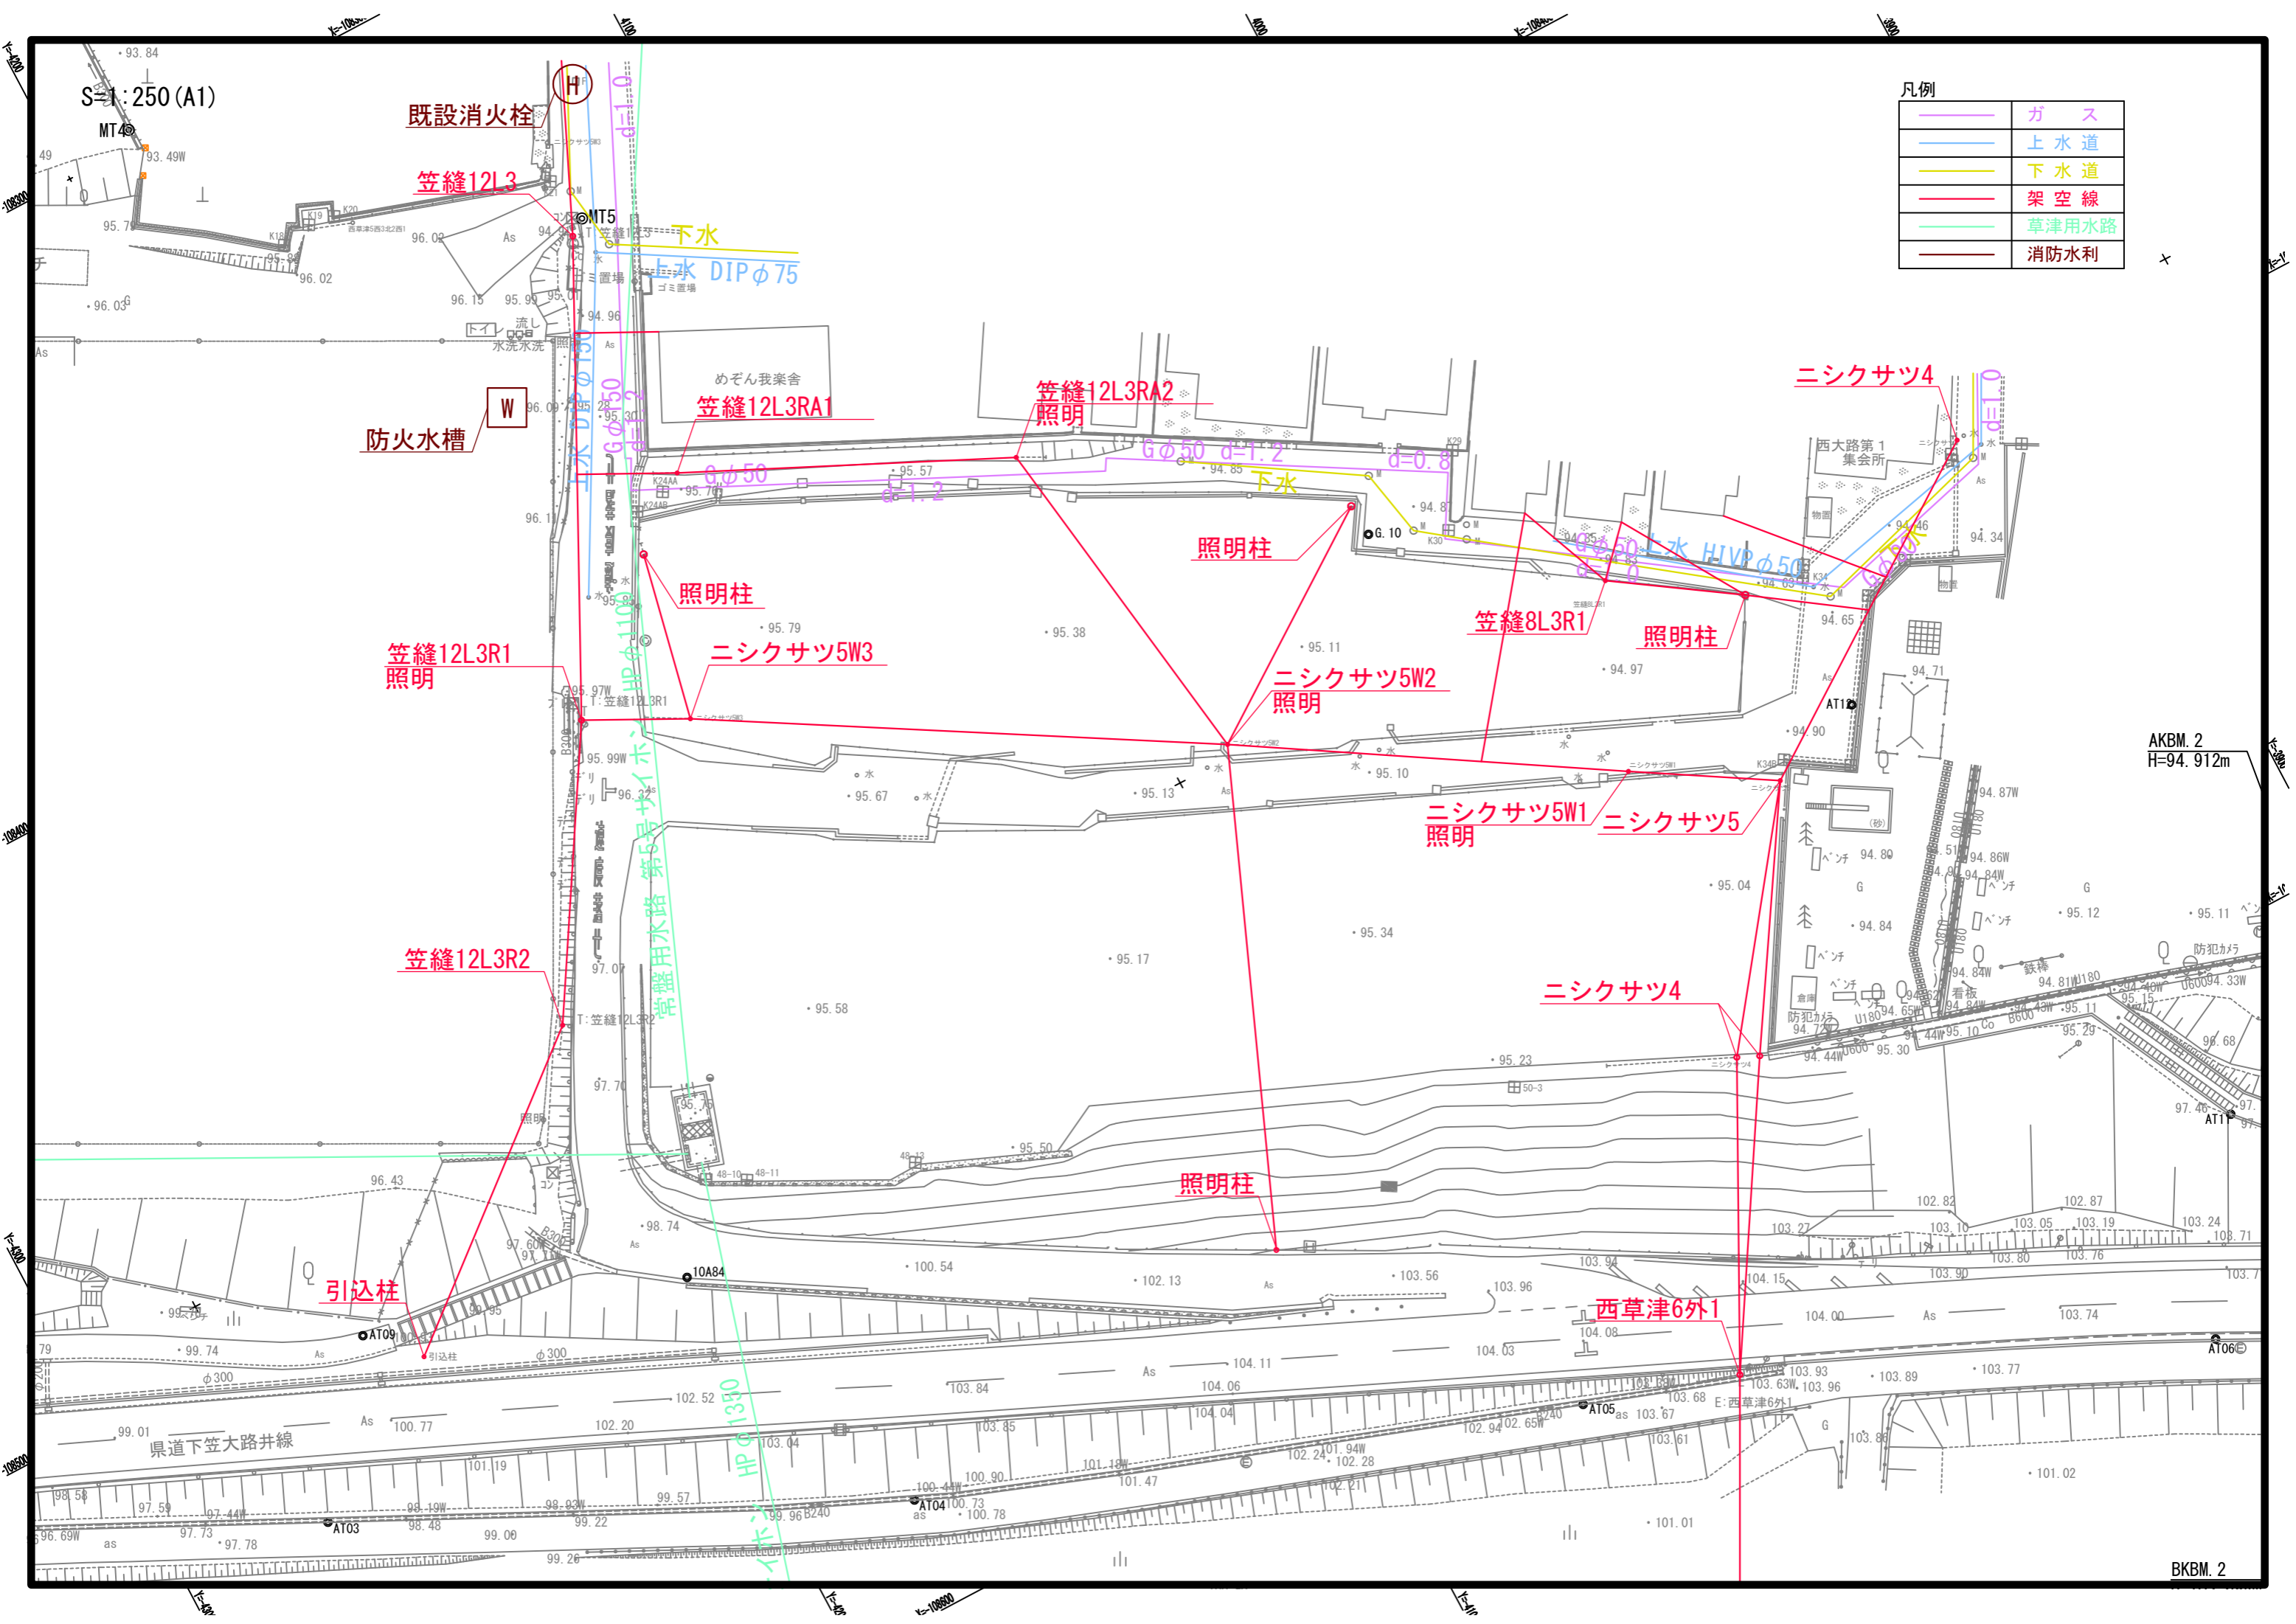

凡例

<span style="color: purple;">—</span>	ガス
<span style="color: blue;">—</span>	上水道
<span style="color: yellow;">—</span>	下水道
<span style="color: red;">—</span>	架空線
<span style="color: green;">—</span>	草津用水路
<span style="color: brown;">—</span>	消防水利

S=1:250 (A1)

既設消火栓

笠縫12L3

下水  
上水 DIPφ75

防火水槽

W

笠縫12L3RA1

笠縫12L3RA2  
照明

ニクサツ4

照明柱

照明柱

笠縫8L3R1

照明柱

笠縫12L3R1  
照明

ニクサツ5W3

ニクサツ5W2  
照明

ニクサツ5W1  
照明

ニクサツ5

笠縫12L3R2

ニクサツ4

照明柱

引込柱

西草津6外1

県道下笠大路井線

HPφ1350  
草津用水路

AKBM. 2  
H=94.912m

BKBM. 2